



SOSPESO



VARIANTE

11

STUDIO ARCH. SILVESTRO TELARA		
MARINA DI CARRARA VIA BERTOLONI AREA PEEP		COOPERATIVA R.L. EDIMIL
2	scala 1:100	PIANTE



Via Bertoloni

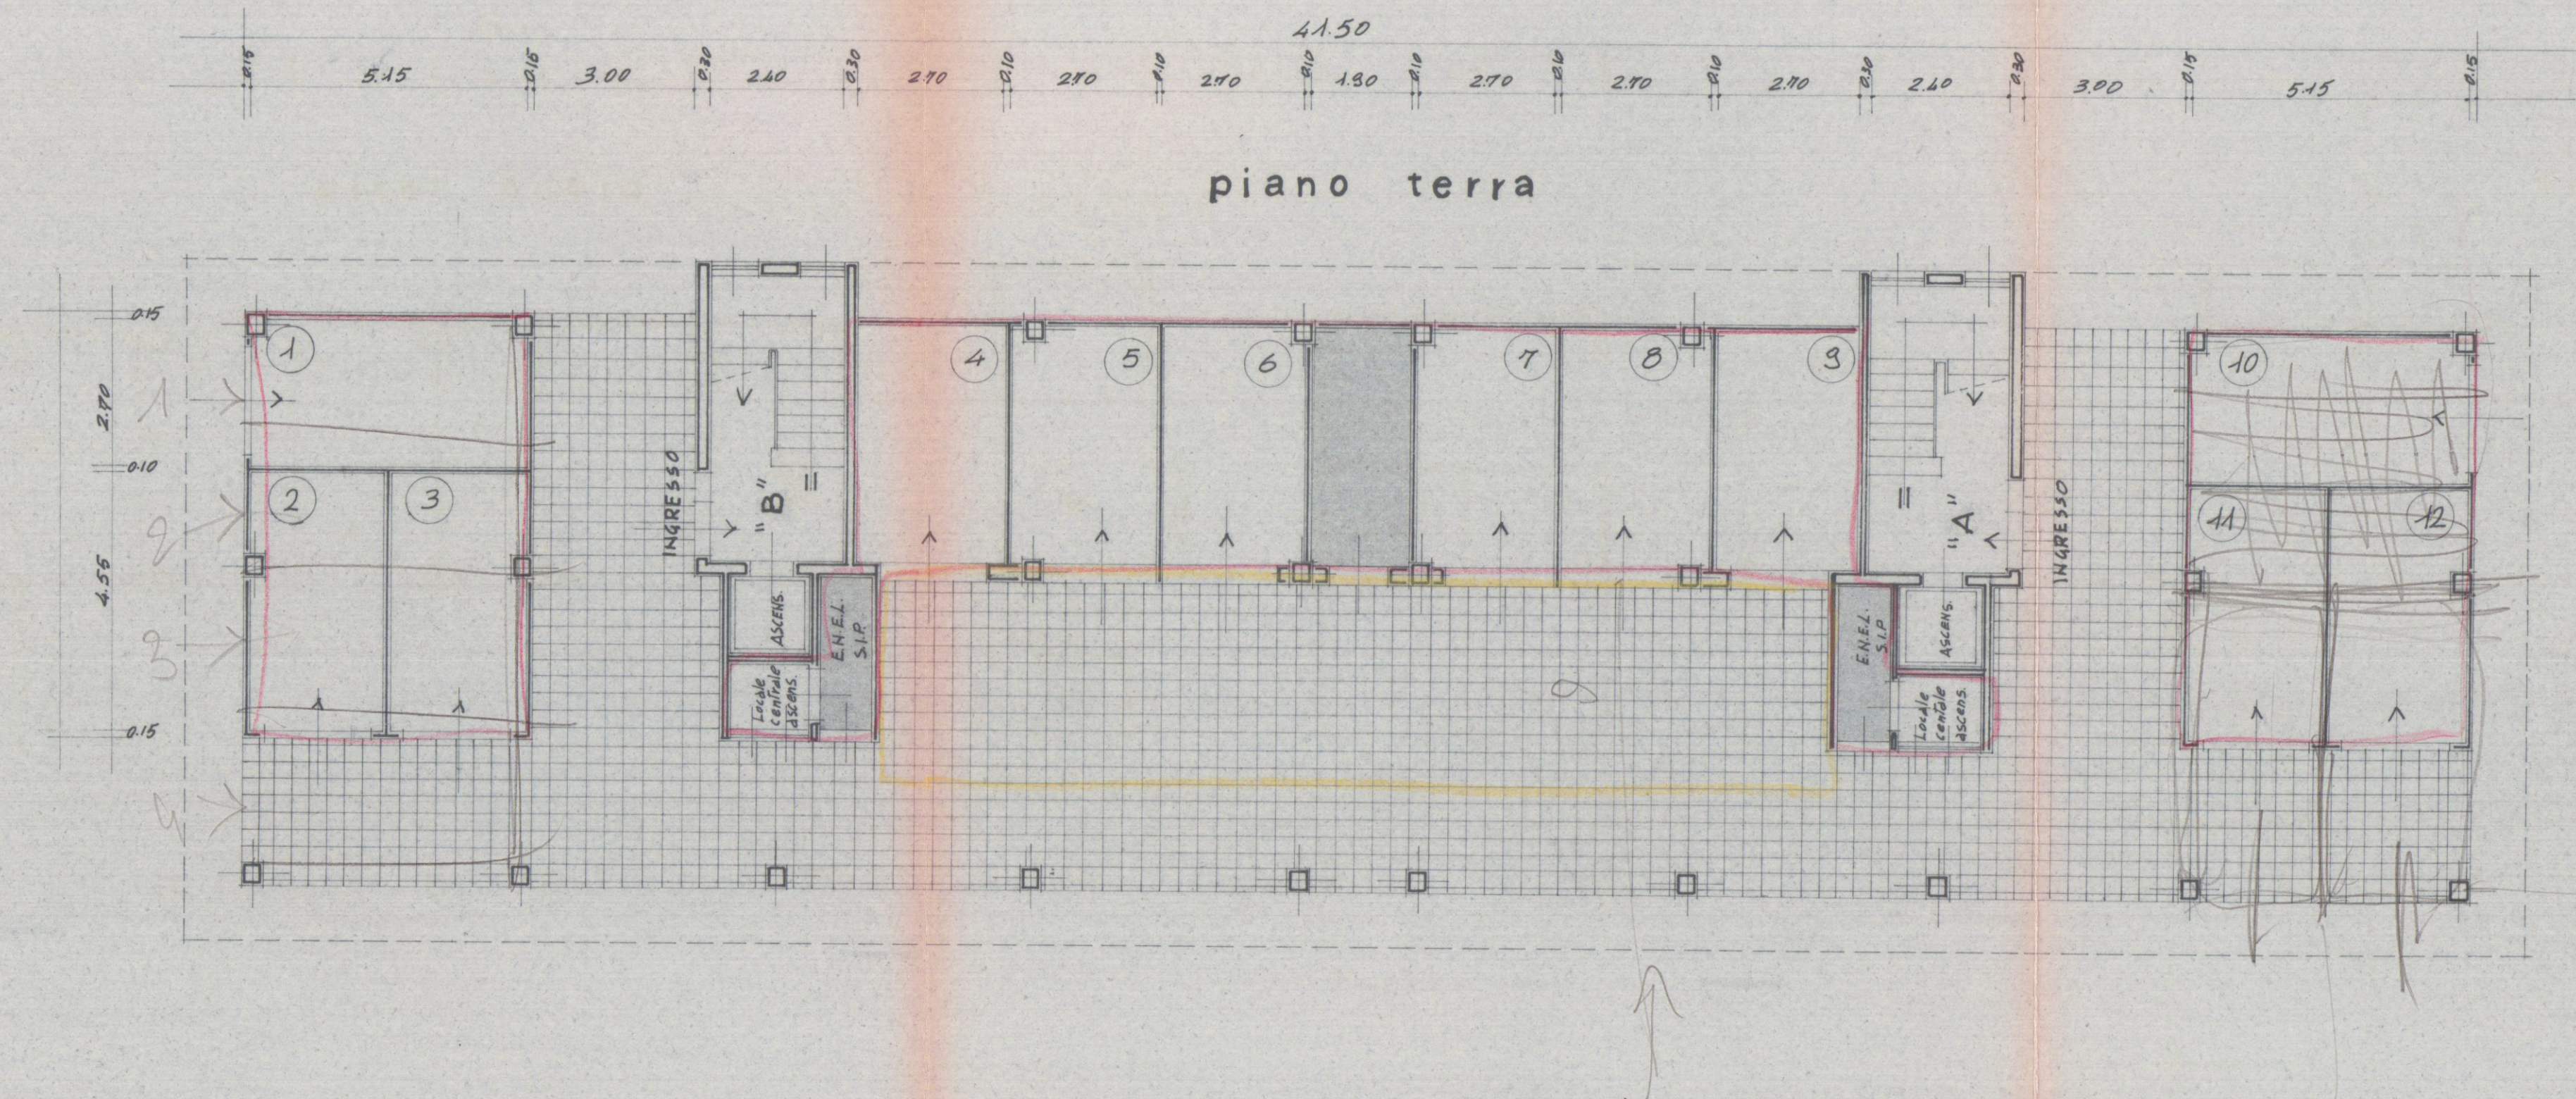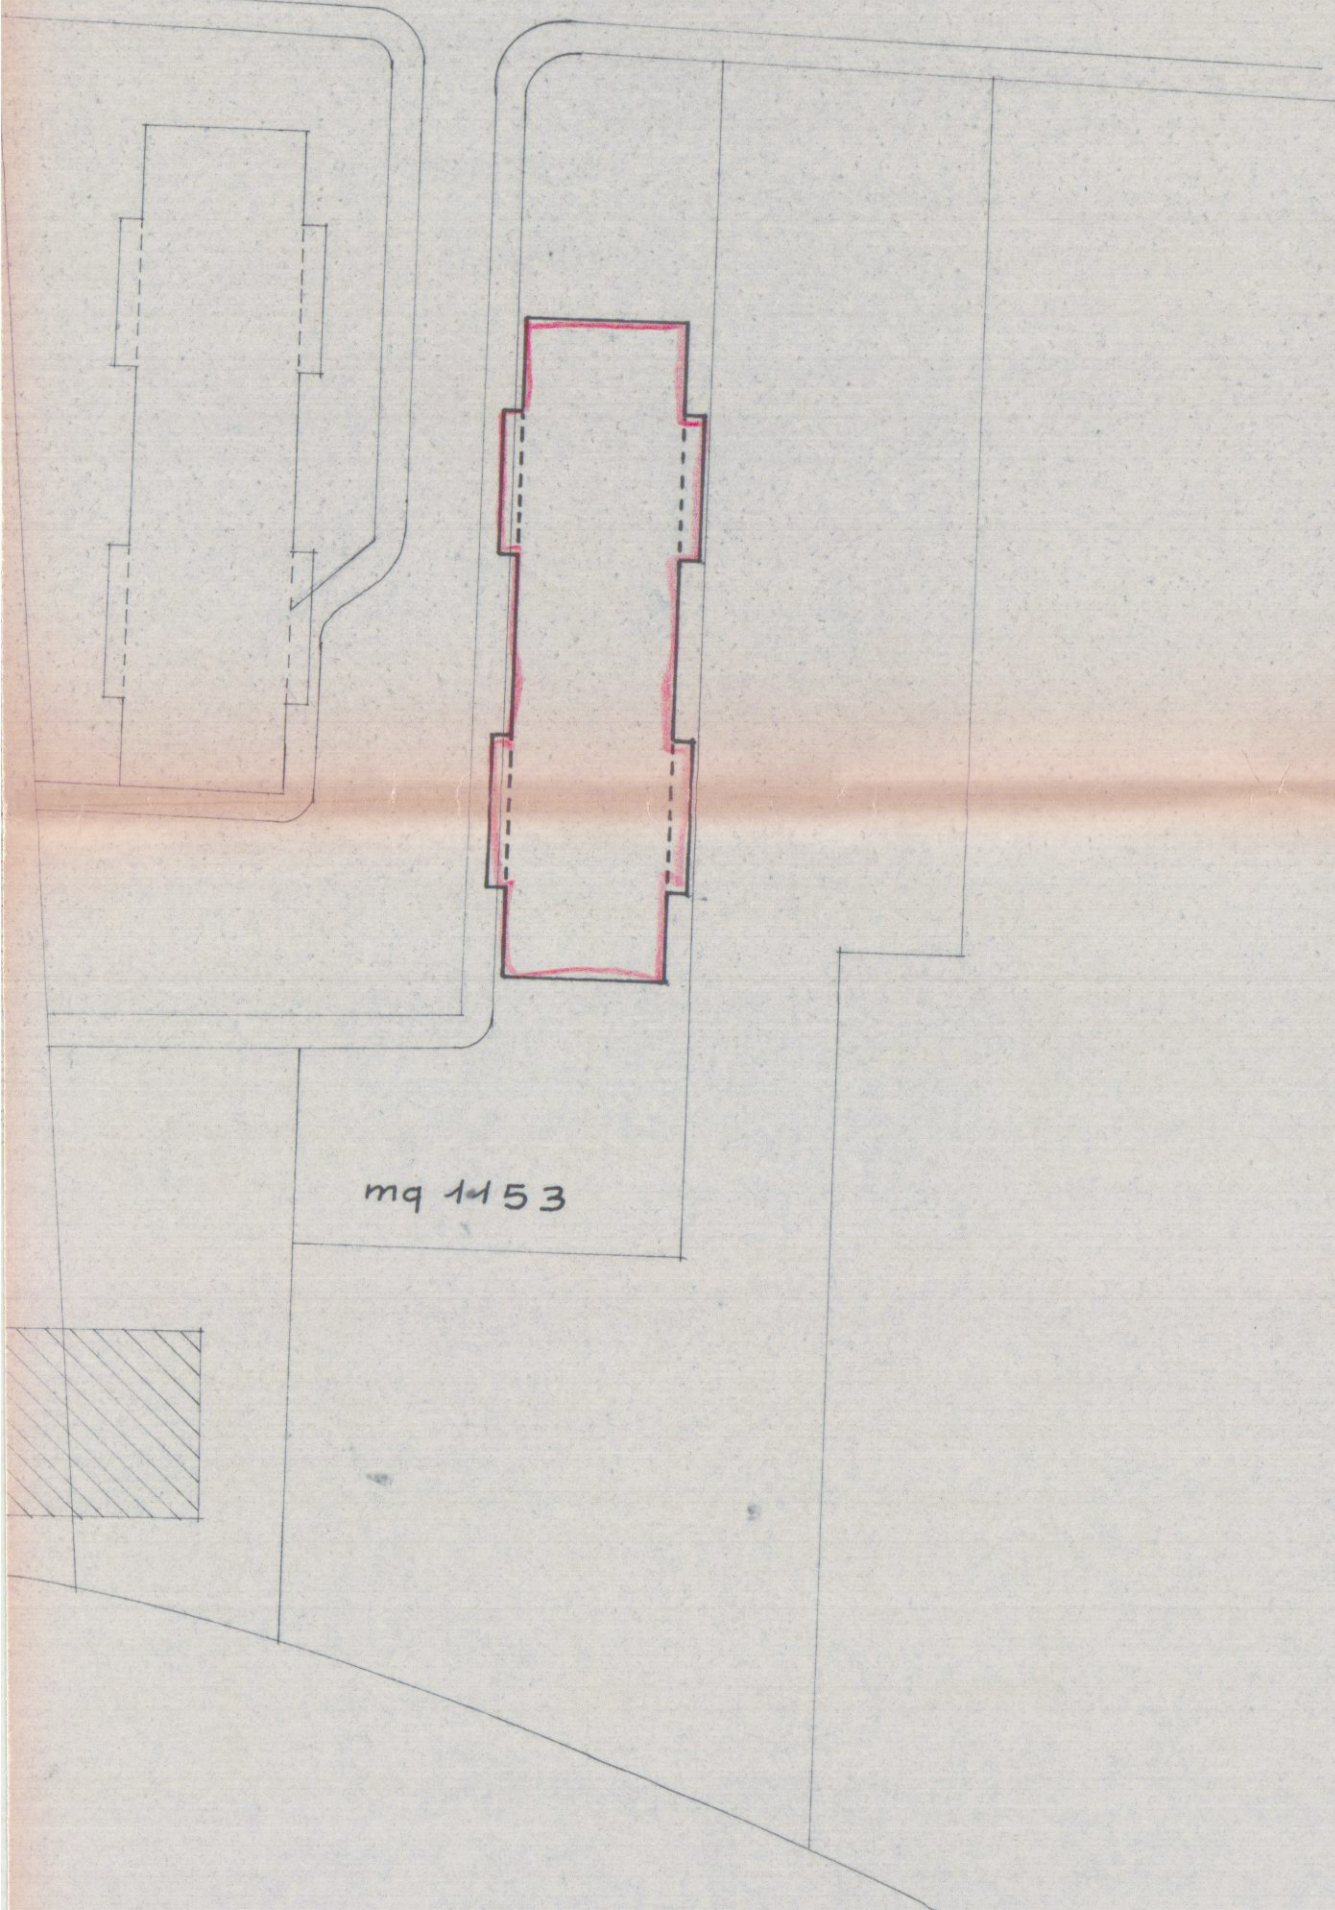

copertura

