
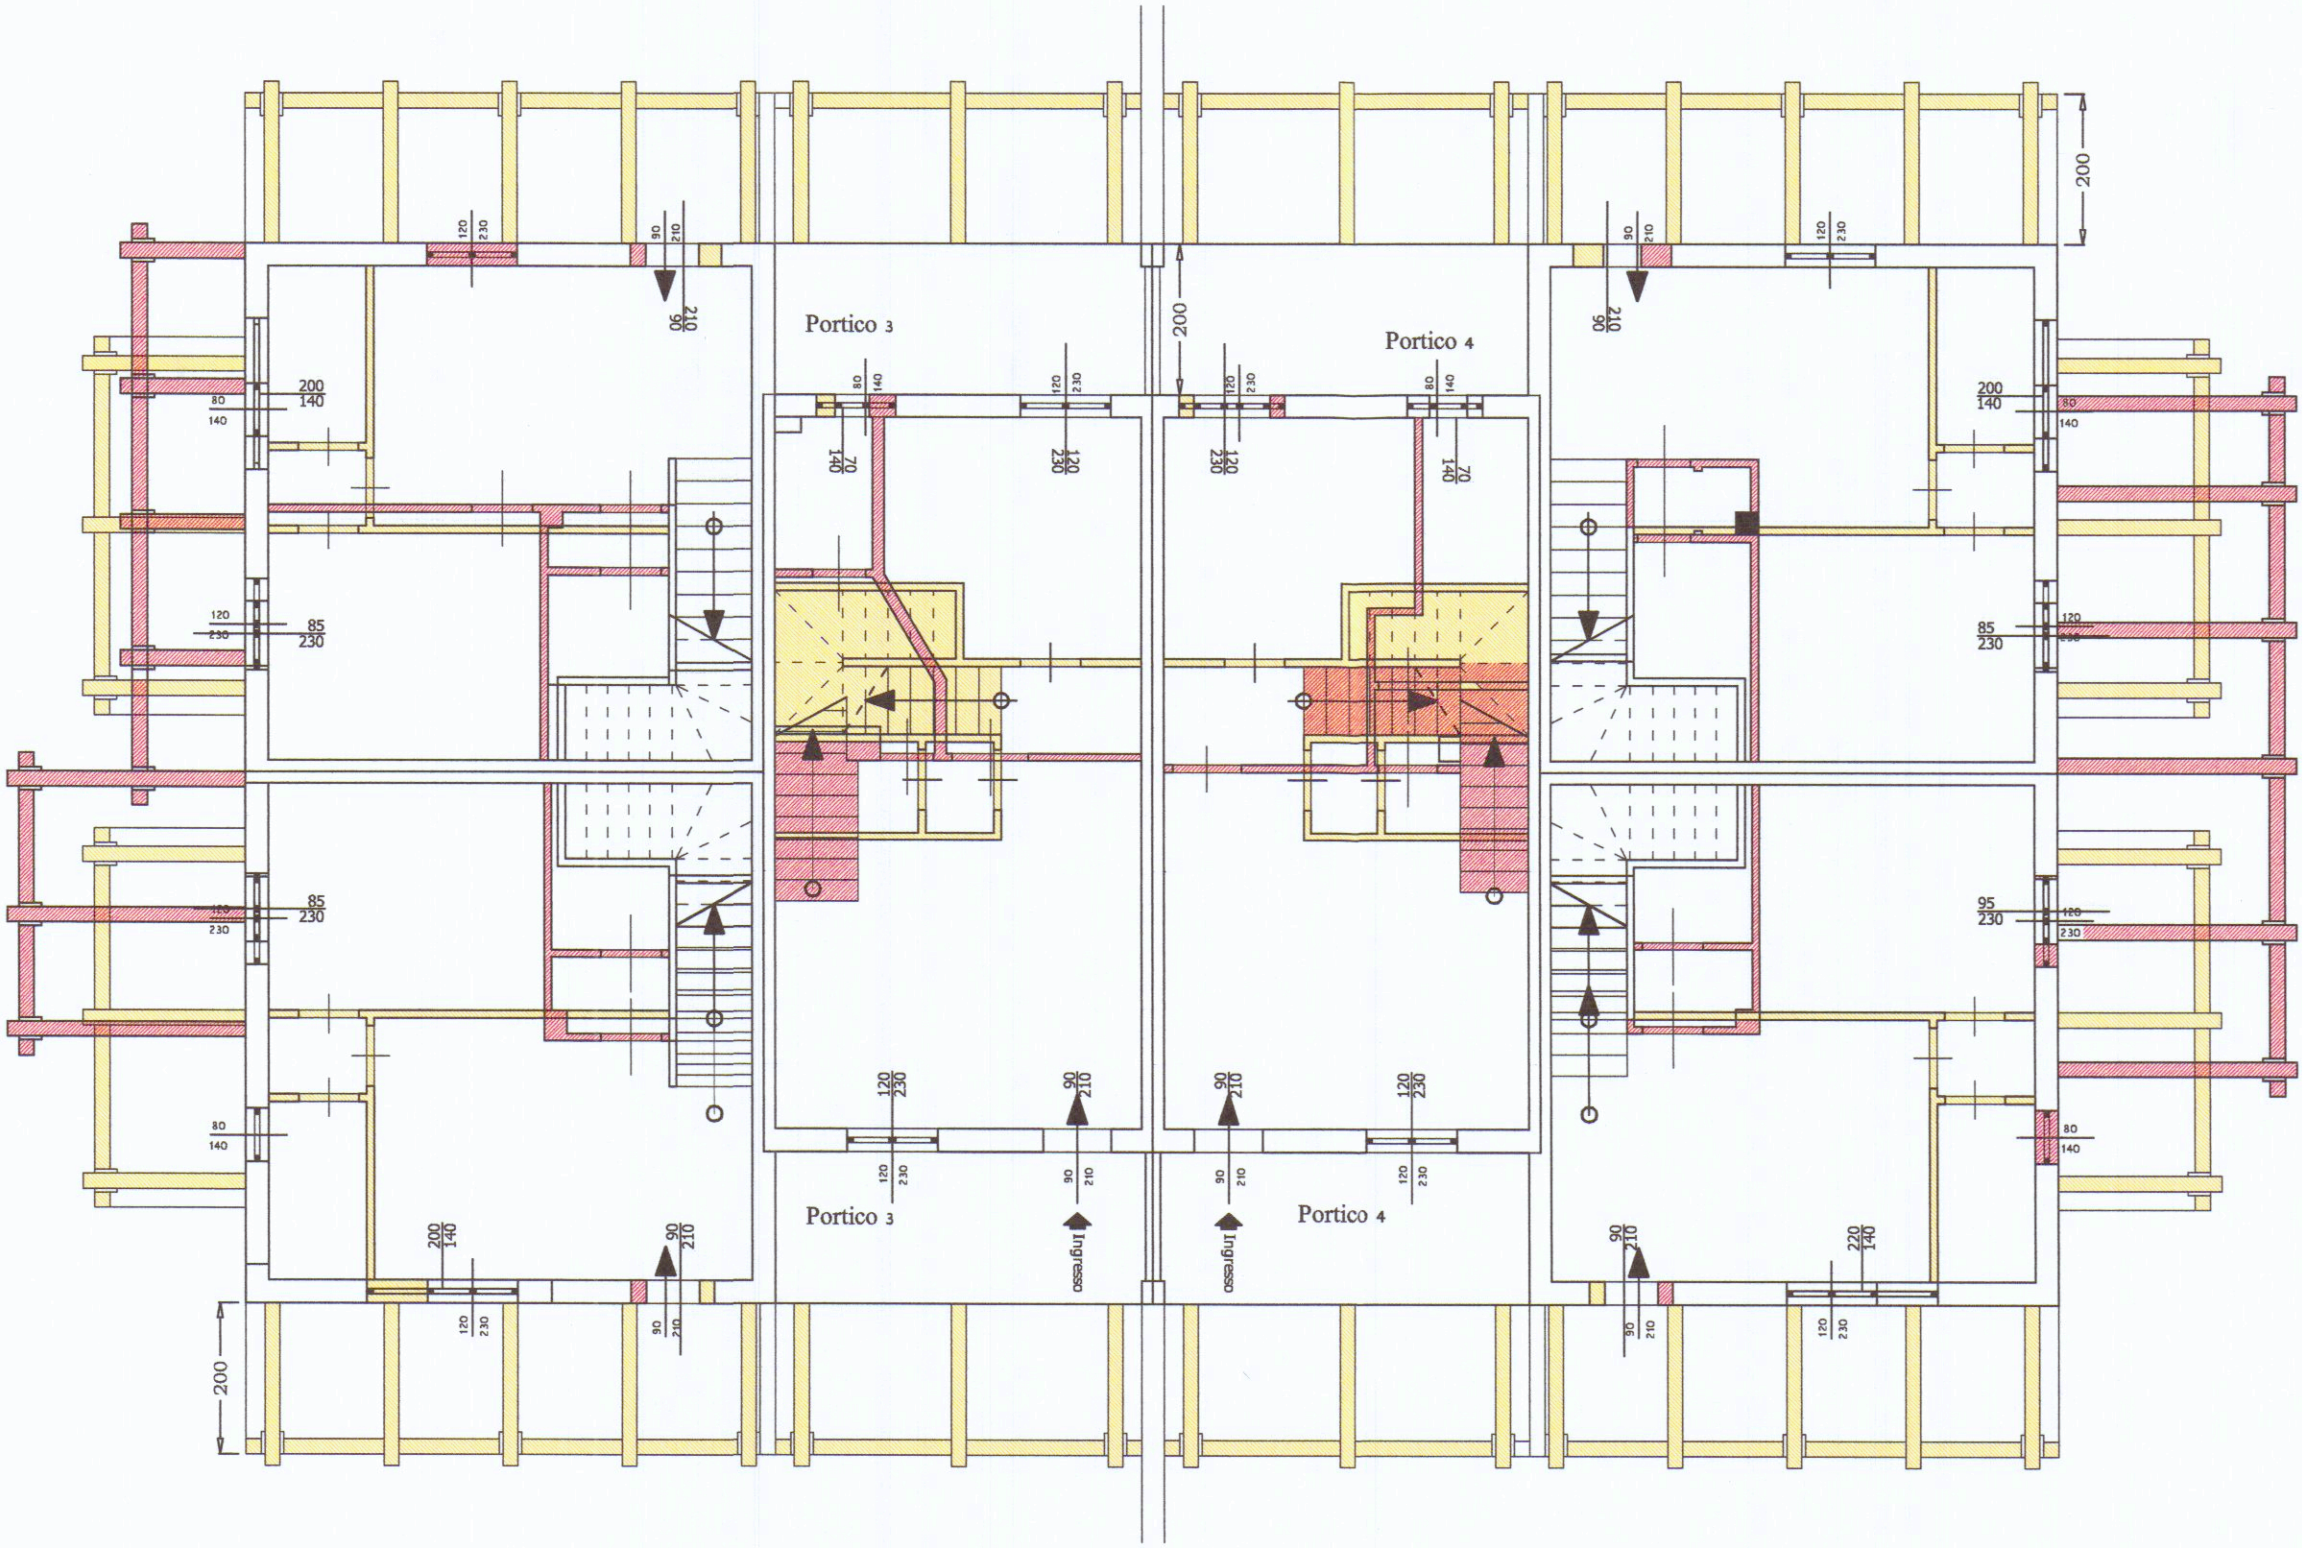


ROBERTO DEL GROSSO
Geometra
Albo dei geometri Massa Carrara n° 800
Via Campo d'Appio n° 32, Avenza (MS)
C.F. DLG RRT 68404 B455 Y


Comune di Carrara

COMMITTENTE:					TAVOLA:				
"LA PRADA COSTRUZIONI S.R.L."					RAFFRONTO				
DENOMINAZIONE:					ELABORATI:				
VARIANTE IN CORSO D'OPERA AL PERMESSO DI COSTRUIRE N° 56/08 DEL 09/07/2008					SCALA:				
UBICAZIONE:					-PLANIMETRIE				
VIA CASSOLA SNC - 54033 CARRARA (MS)					H00				
Disegnato	Approvato	Filename	Sost. il N.	Sost. dal N.	Data	DIS. n° 05			
M		concess			NOVEMBRE 2010				


Comune di Carrara (MS), Fg. 71 Mapp. 290 - 917

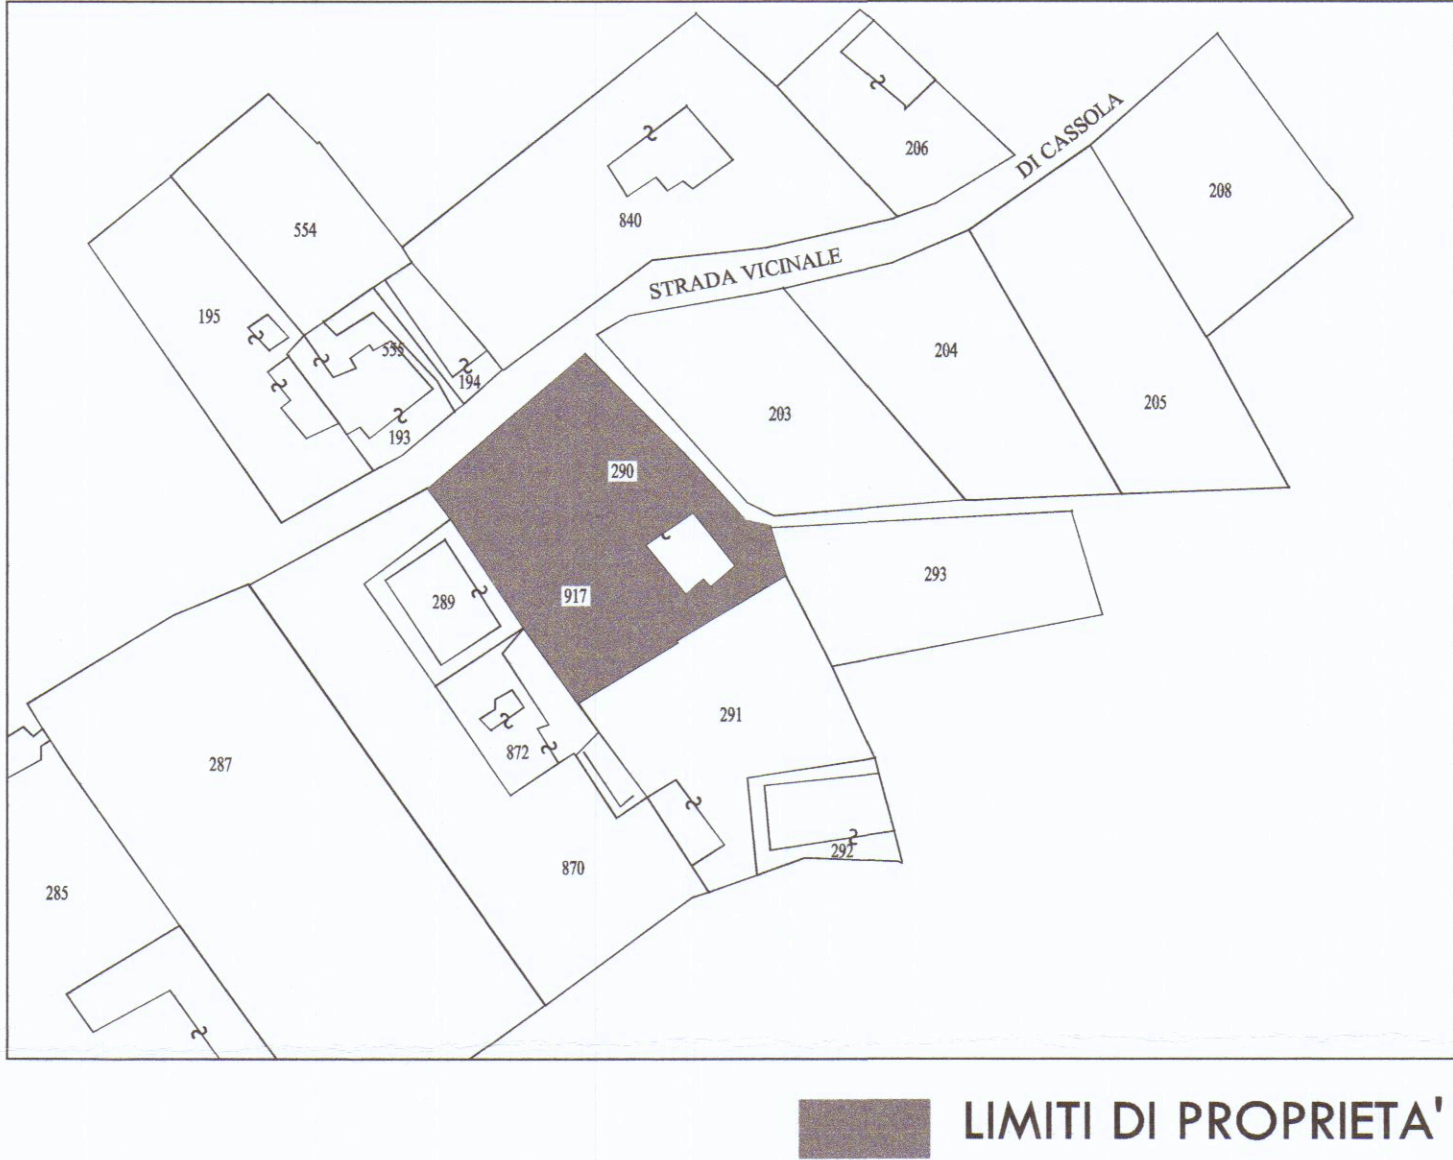


PIANO TERRA

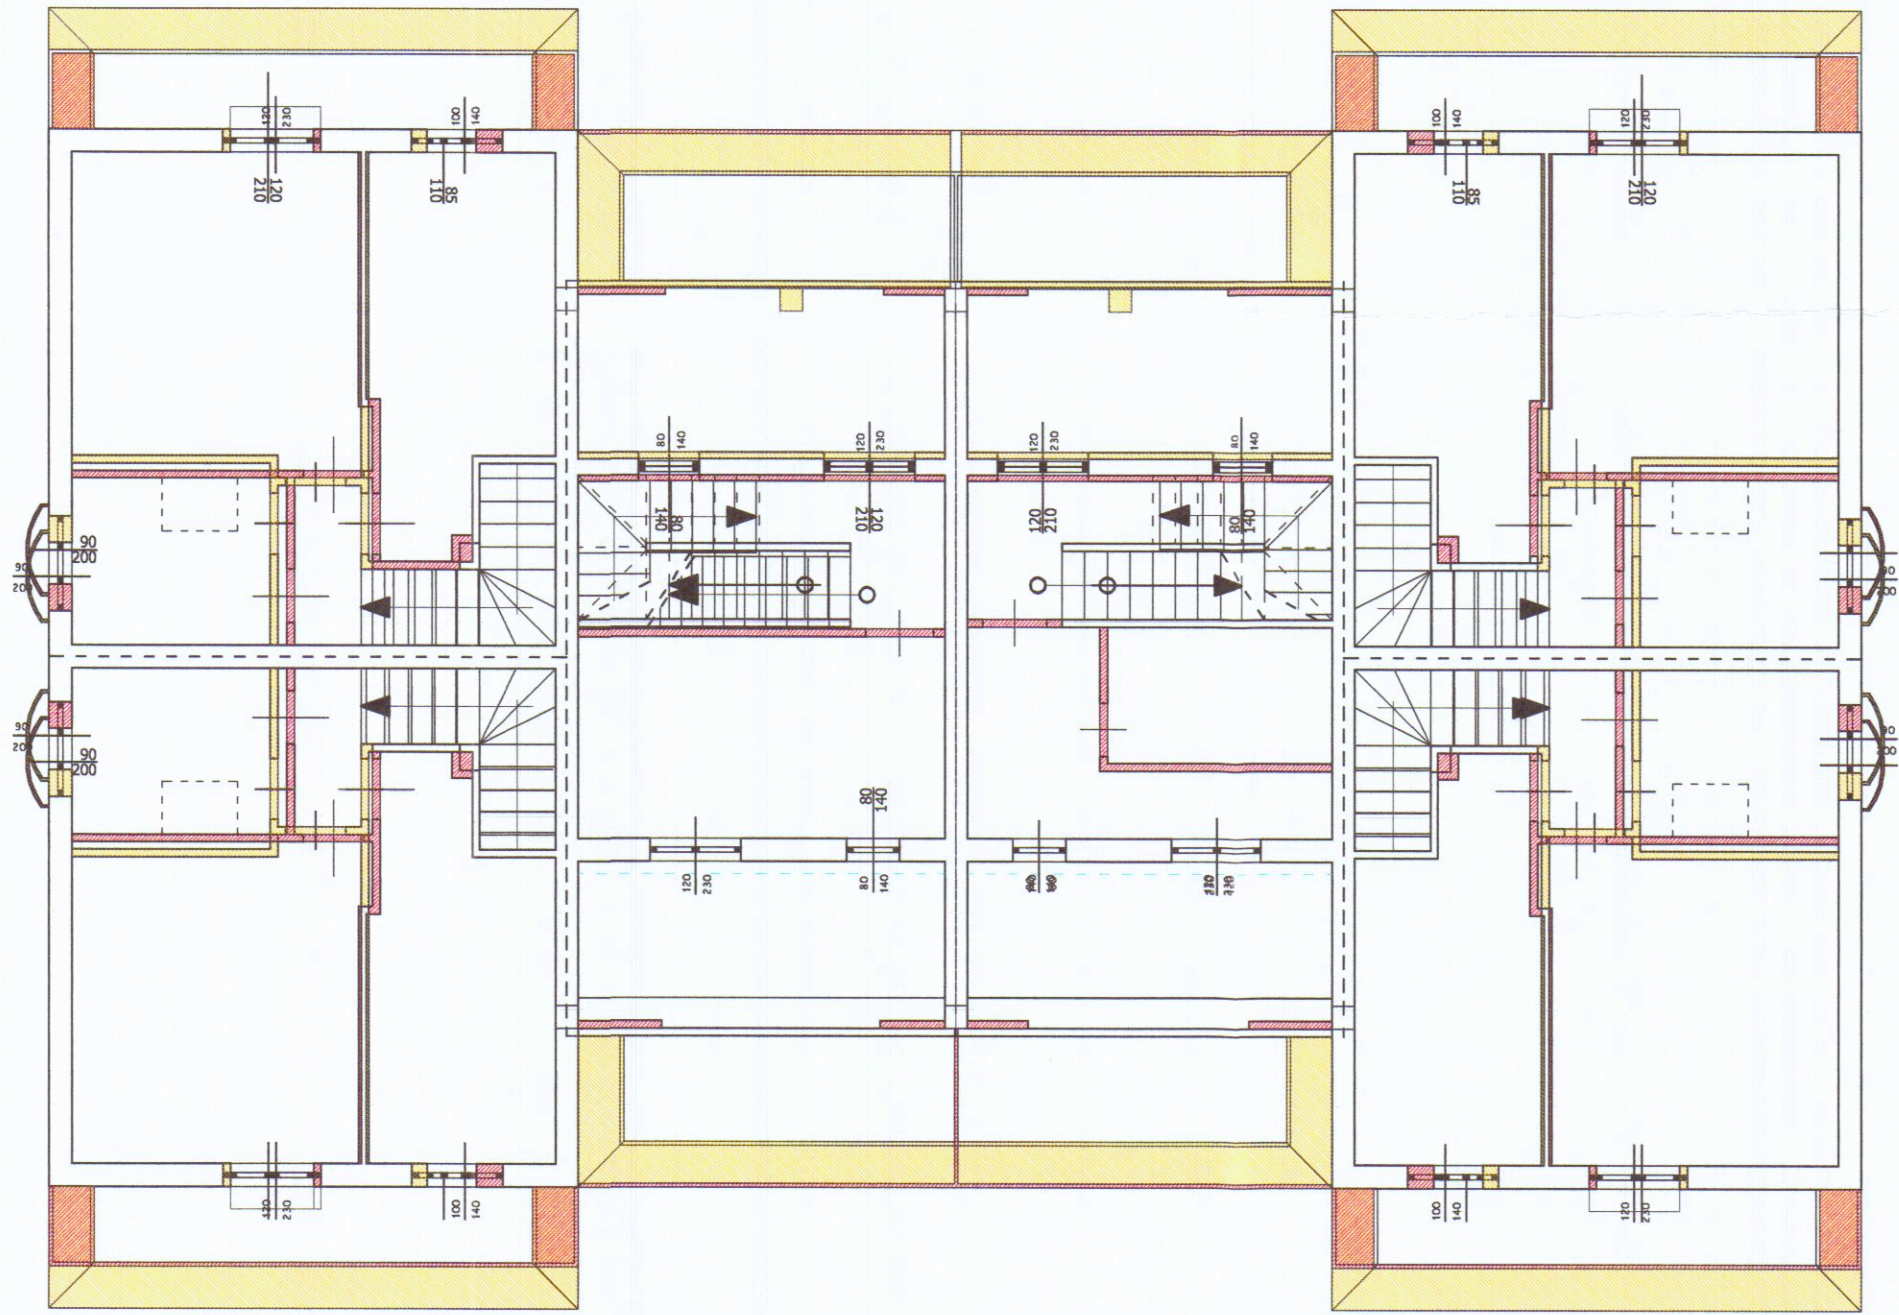

PIANO PRIMO

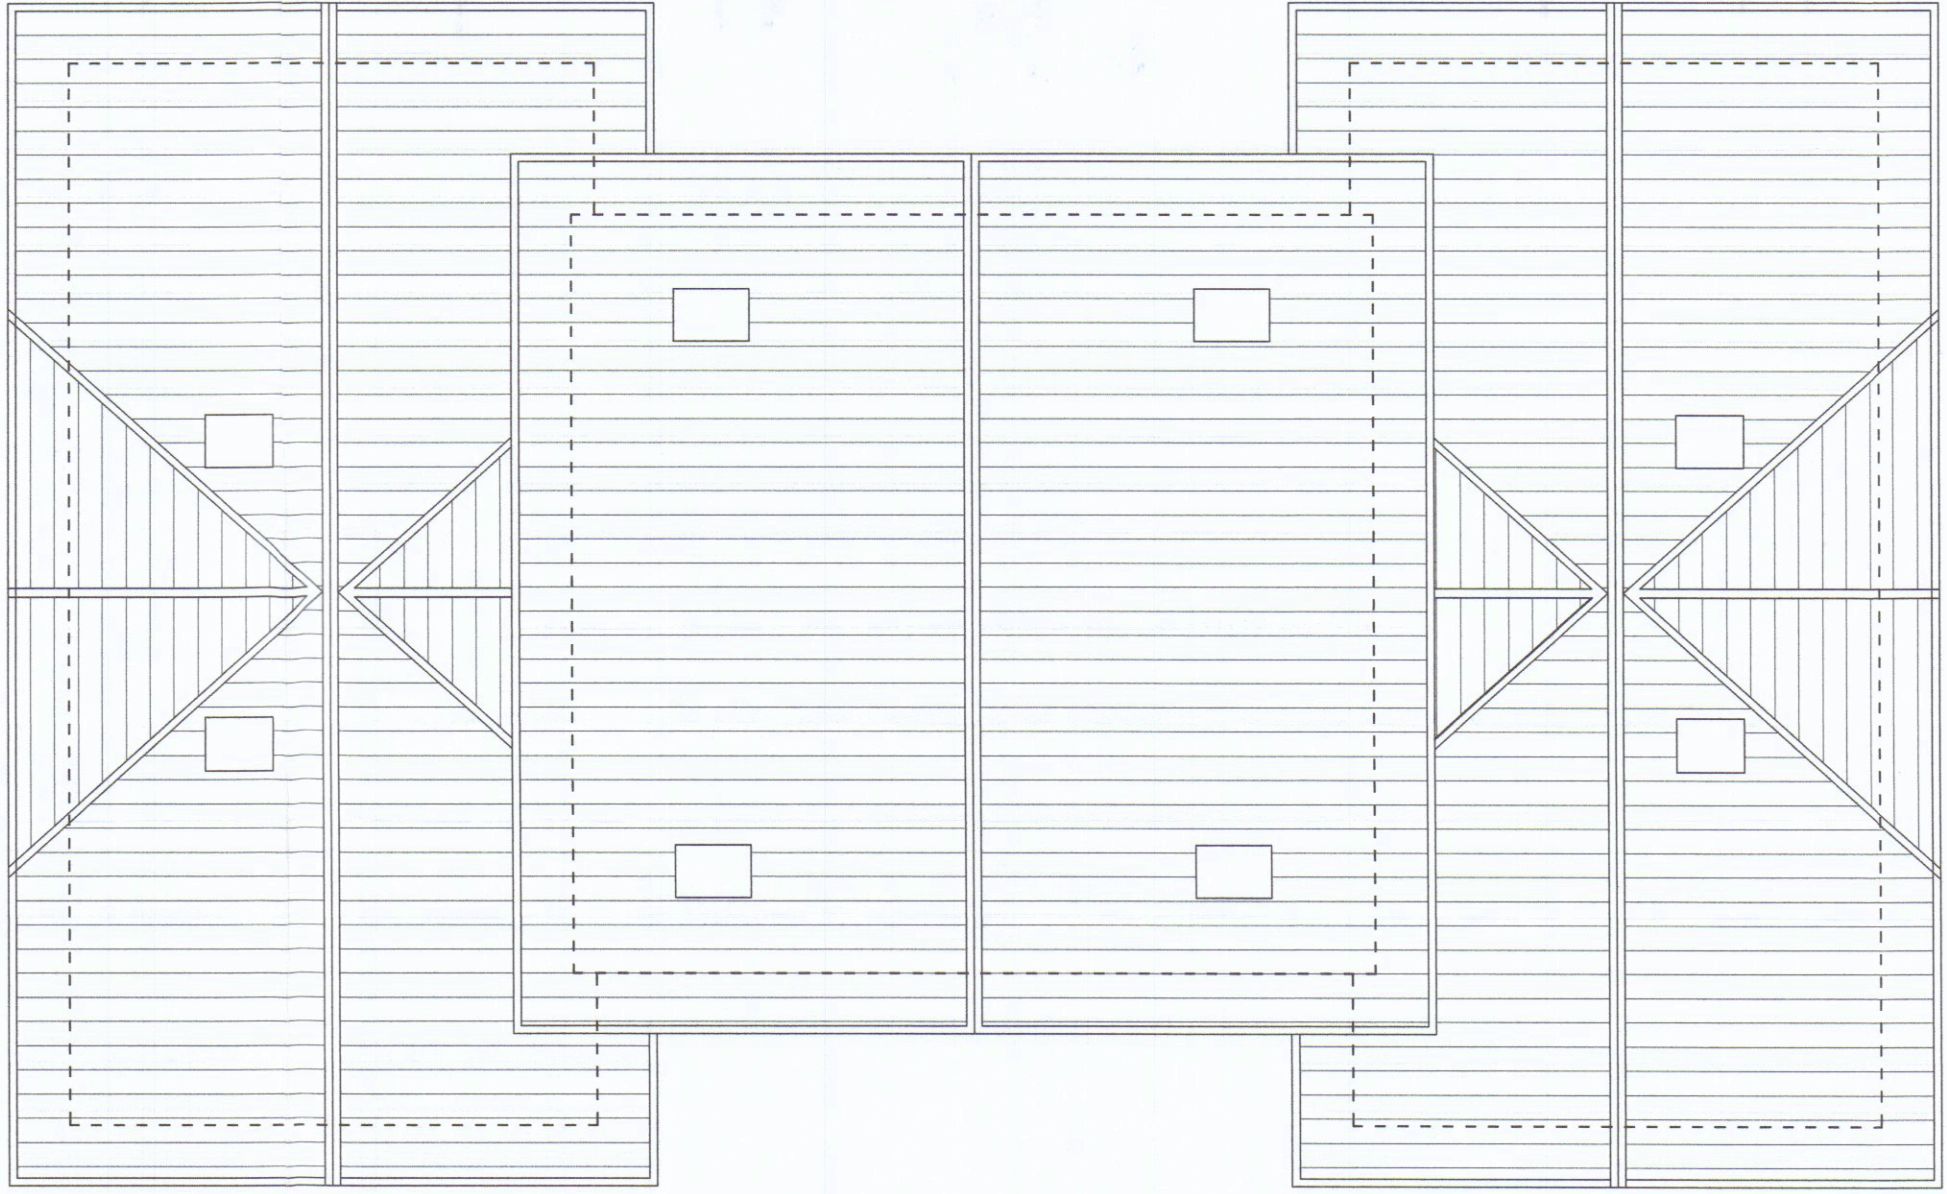

PIANO COPERTURA

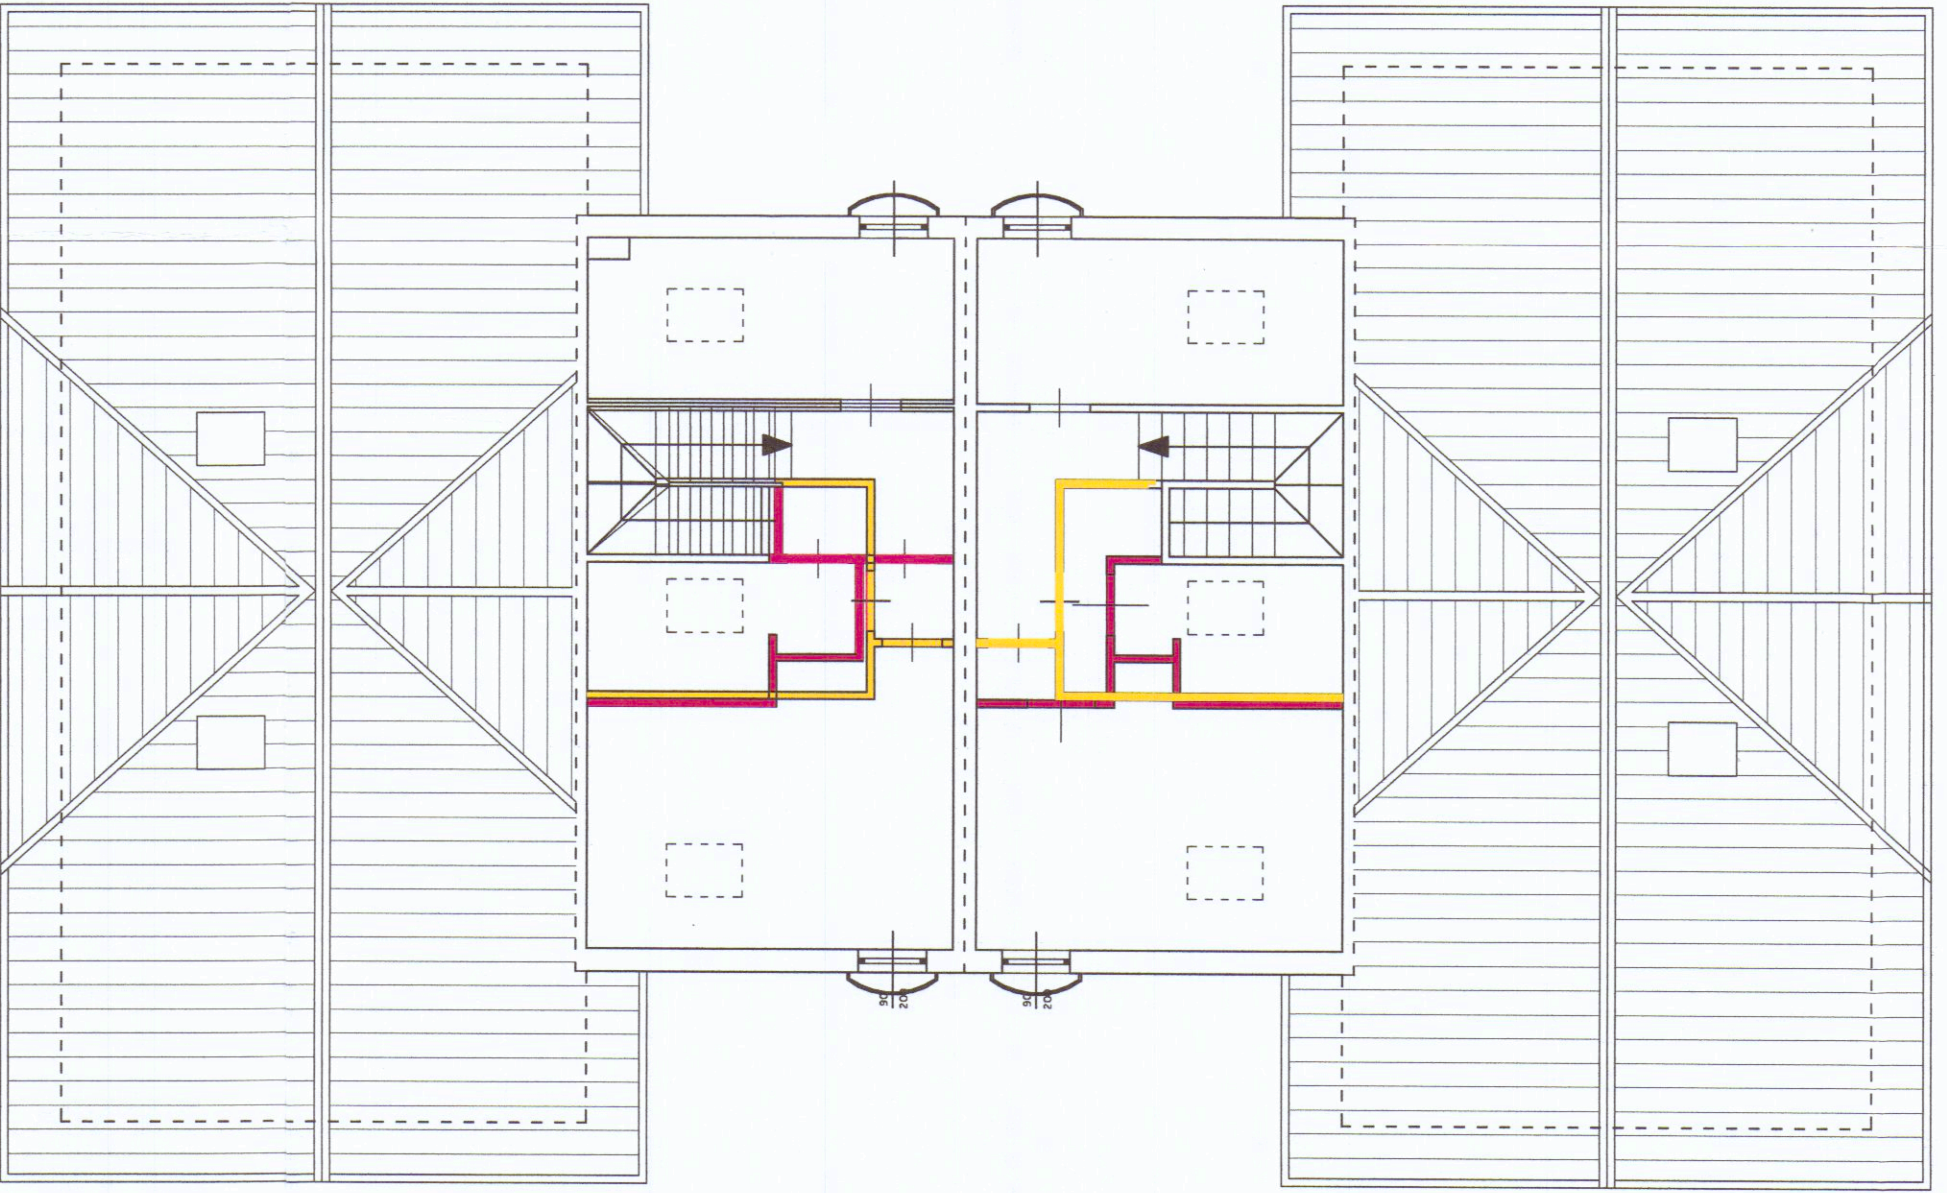

PIANO SECONDO

