

MONTE
DEI PASCHI
DI SIENA

FILIALE DI CARRARA

PROGETTO DI AMPLIAMENTO DELLA FILIALE AL p. 1°

tavola

4

ufficio tecnico urbano

progetto n. 84150

data 19/11/1985

aggiornato al

PIANO PRIMO

scala 1:100

il disegnatore

il progettista

il capo dell'ufficio

MEIATTINI DANIELE

P.E. CALOCCHI GIANCARLO

ING. V. RAVENNI

STATO TRASFORMATO


Tom

PARERE FAVOREVOLE CONDIZIONATO
(V. Nota allegata del 23.5.86) *Xuod/S4S3*
Massa, 23.5.86
IL COMANDANTE



[Signature]

"VIA M. D'AZEGLIO"

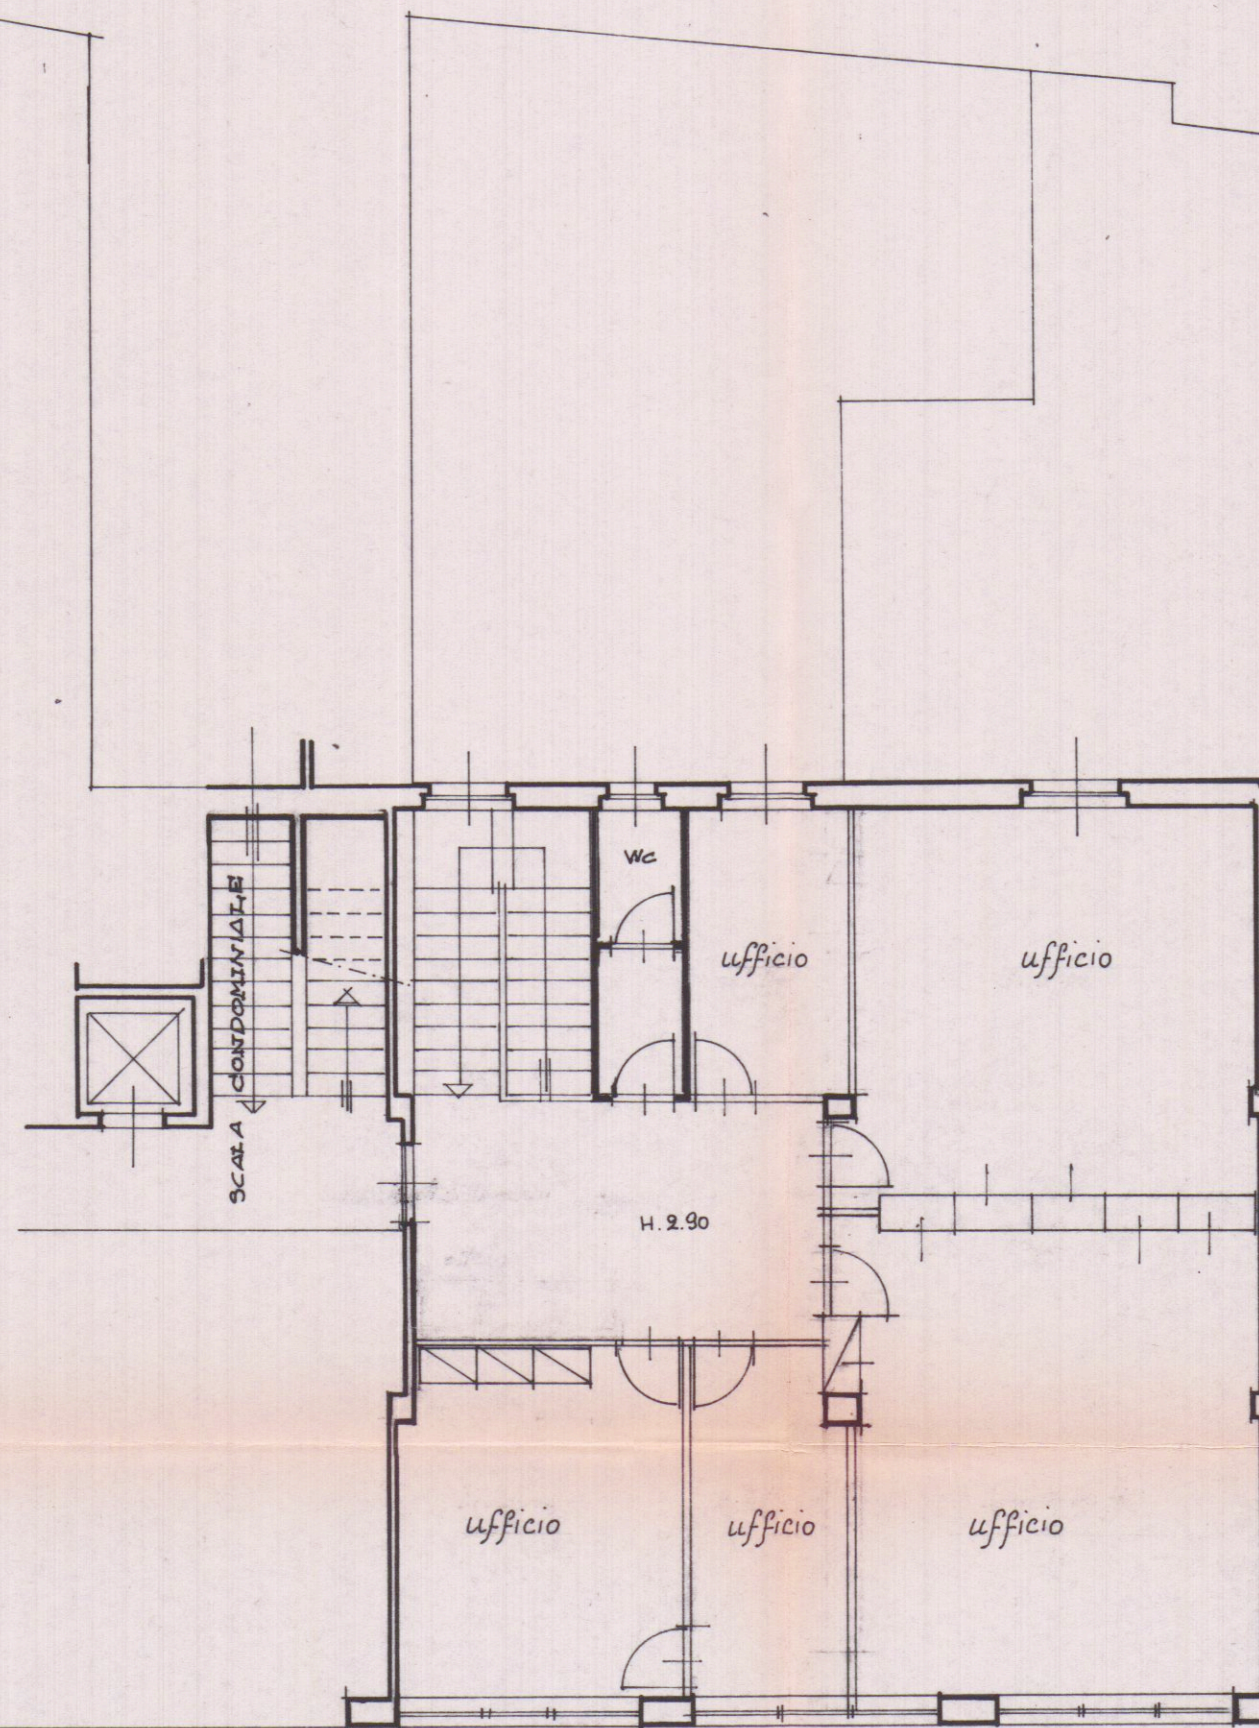

"VIA GARIBOLDI"