




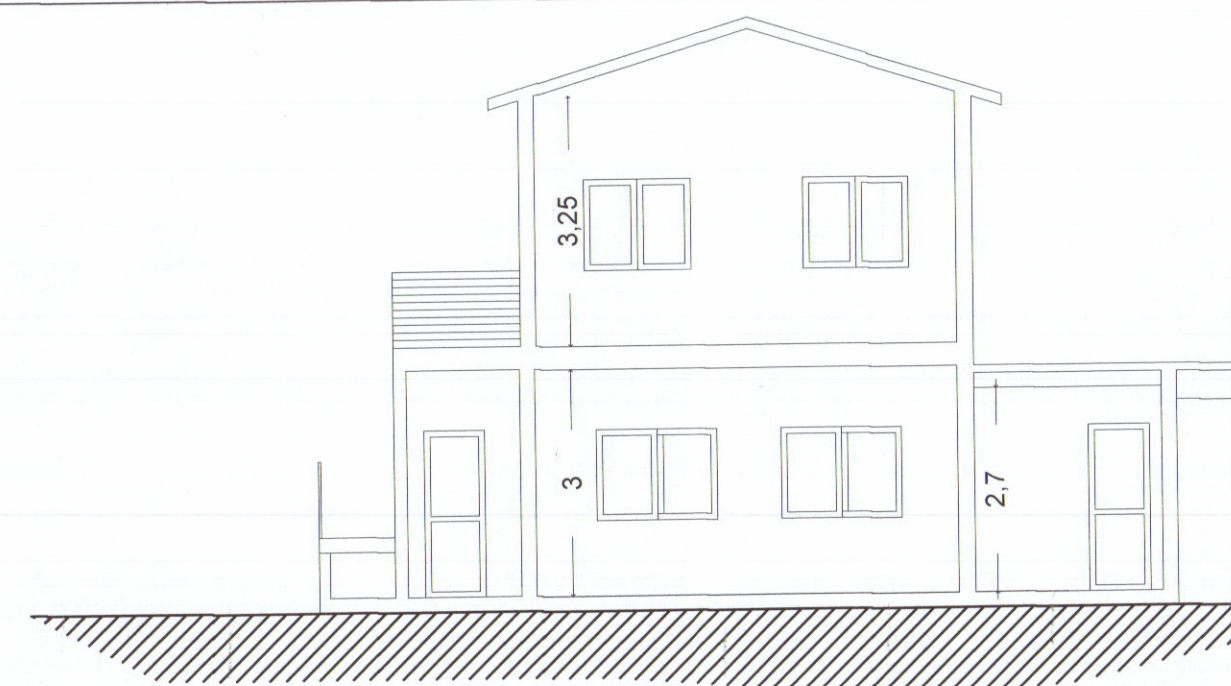


SEZIONE B-B

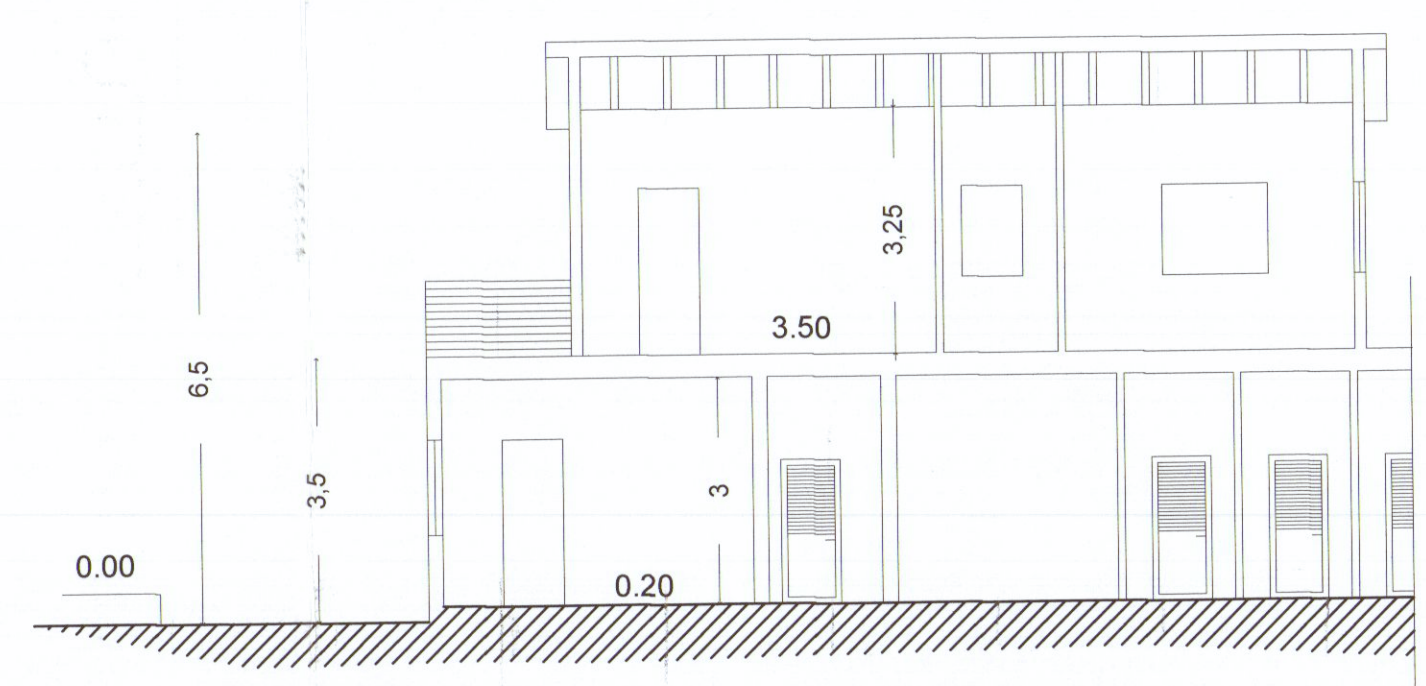


SEZIONE A-A

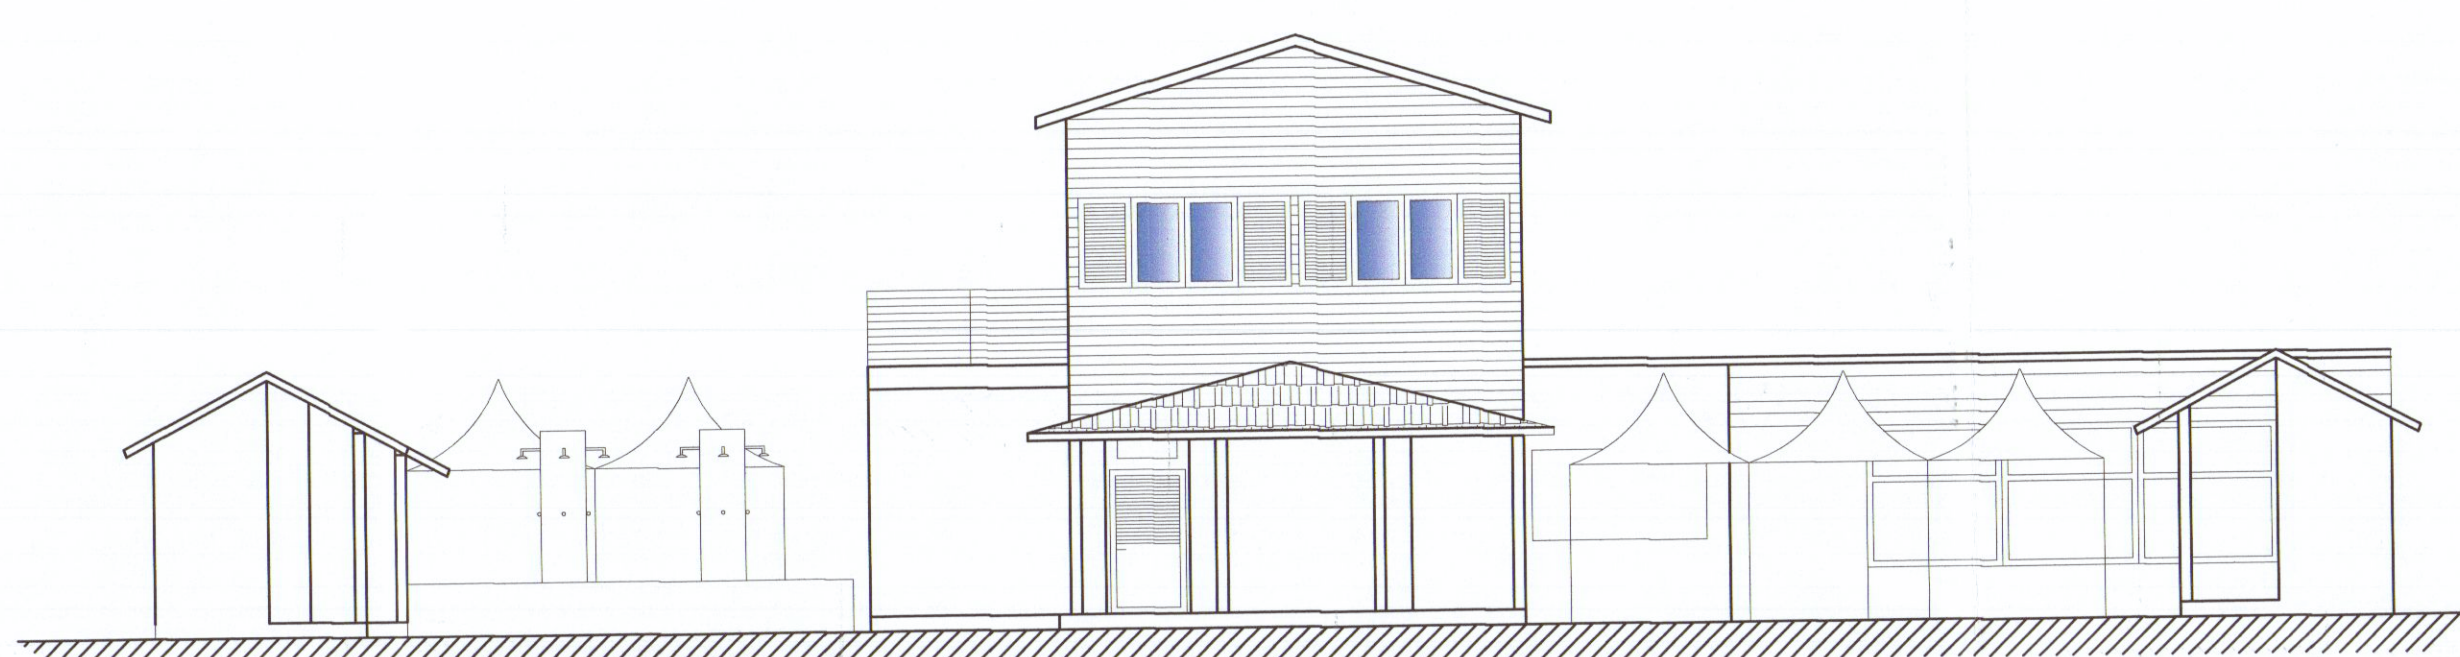


prospetto sud

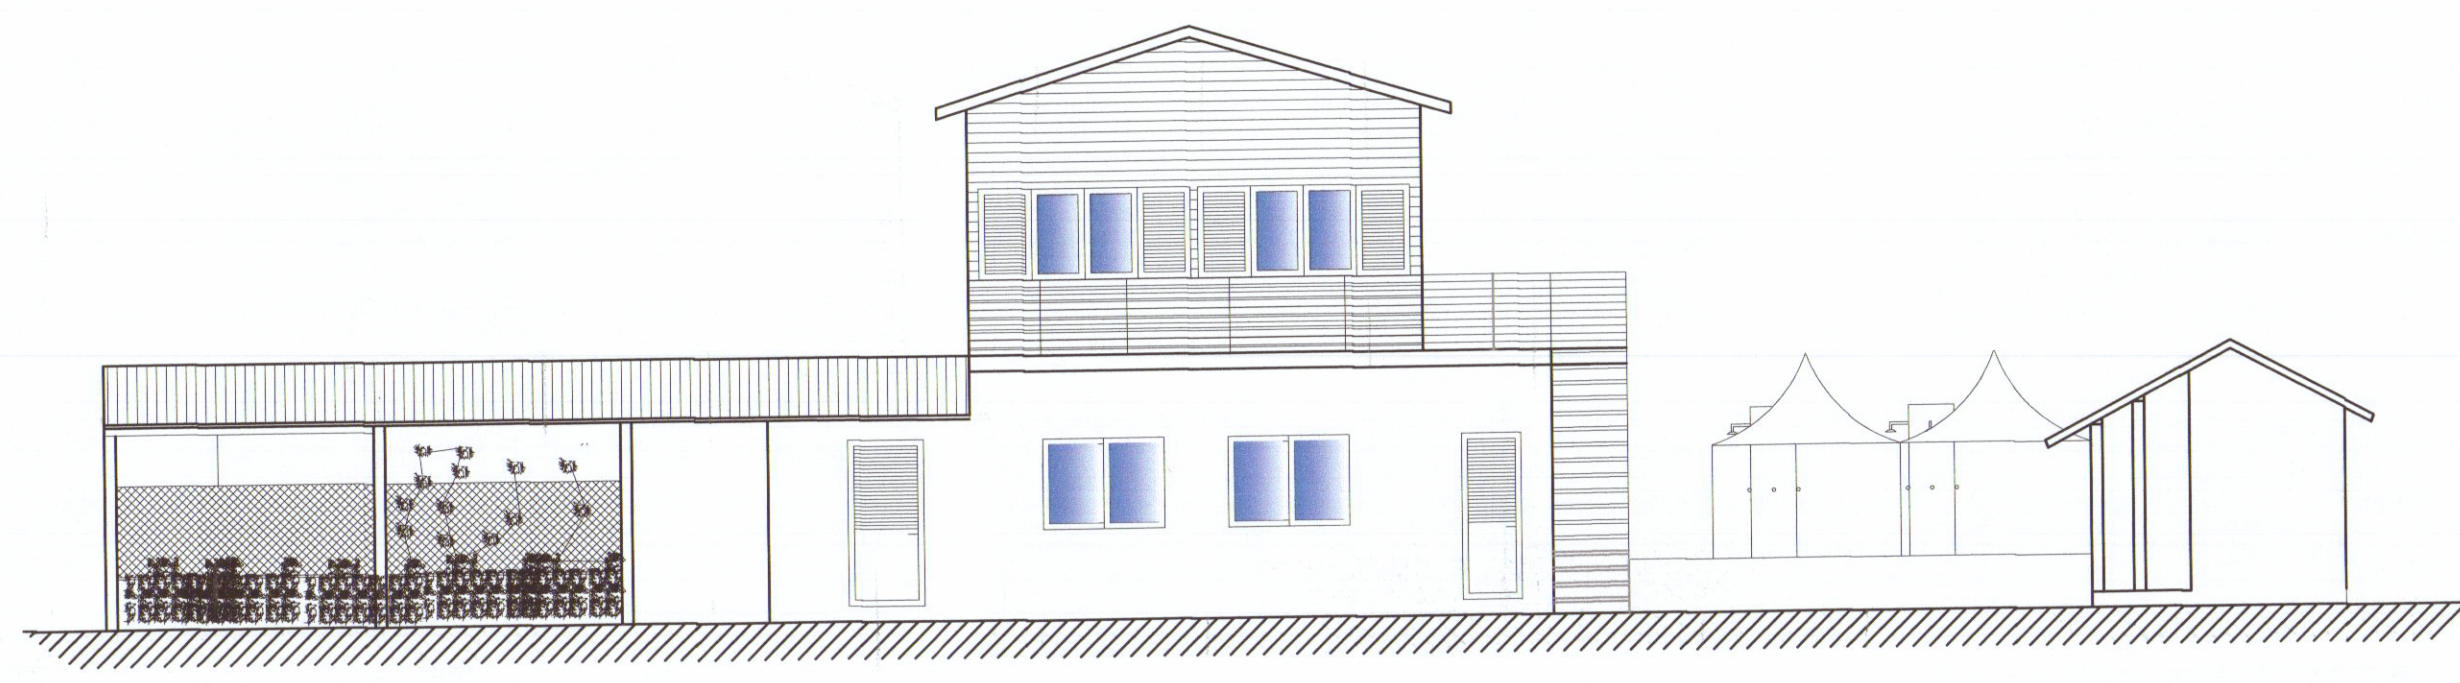


prospetto nord

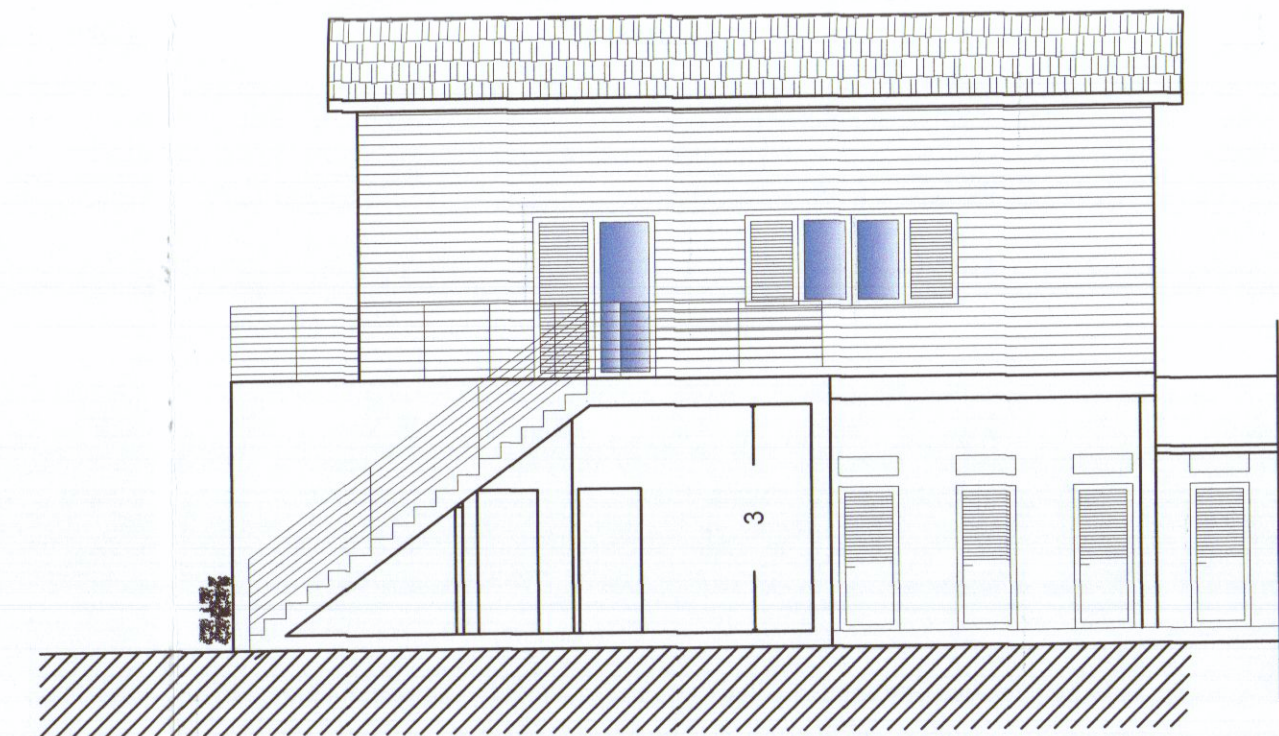


SEZIONE C-C

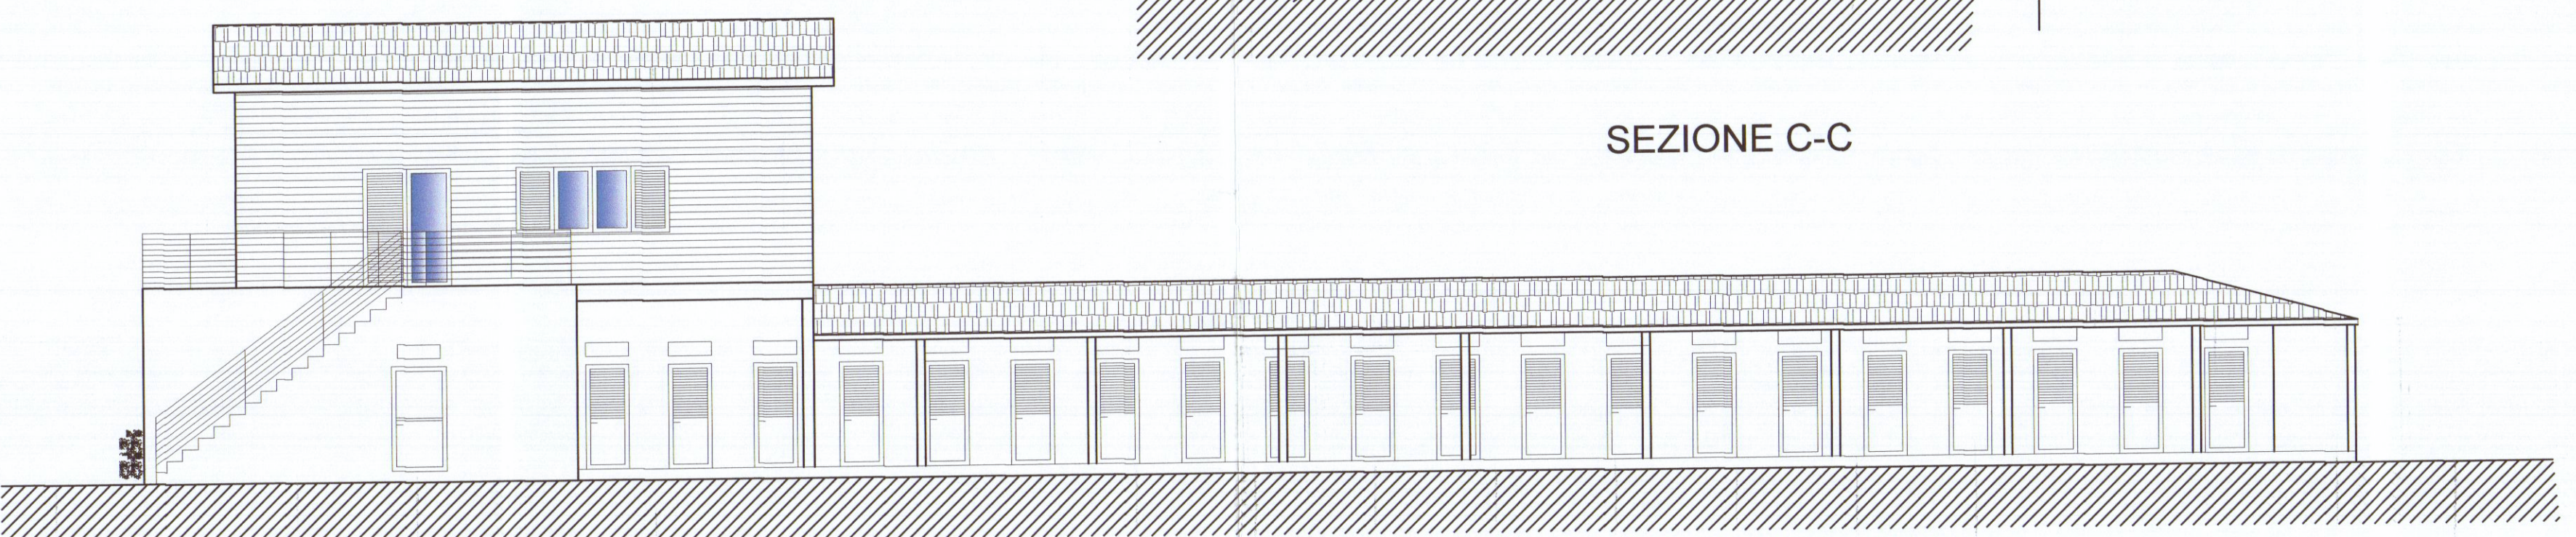

prospetto ovest

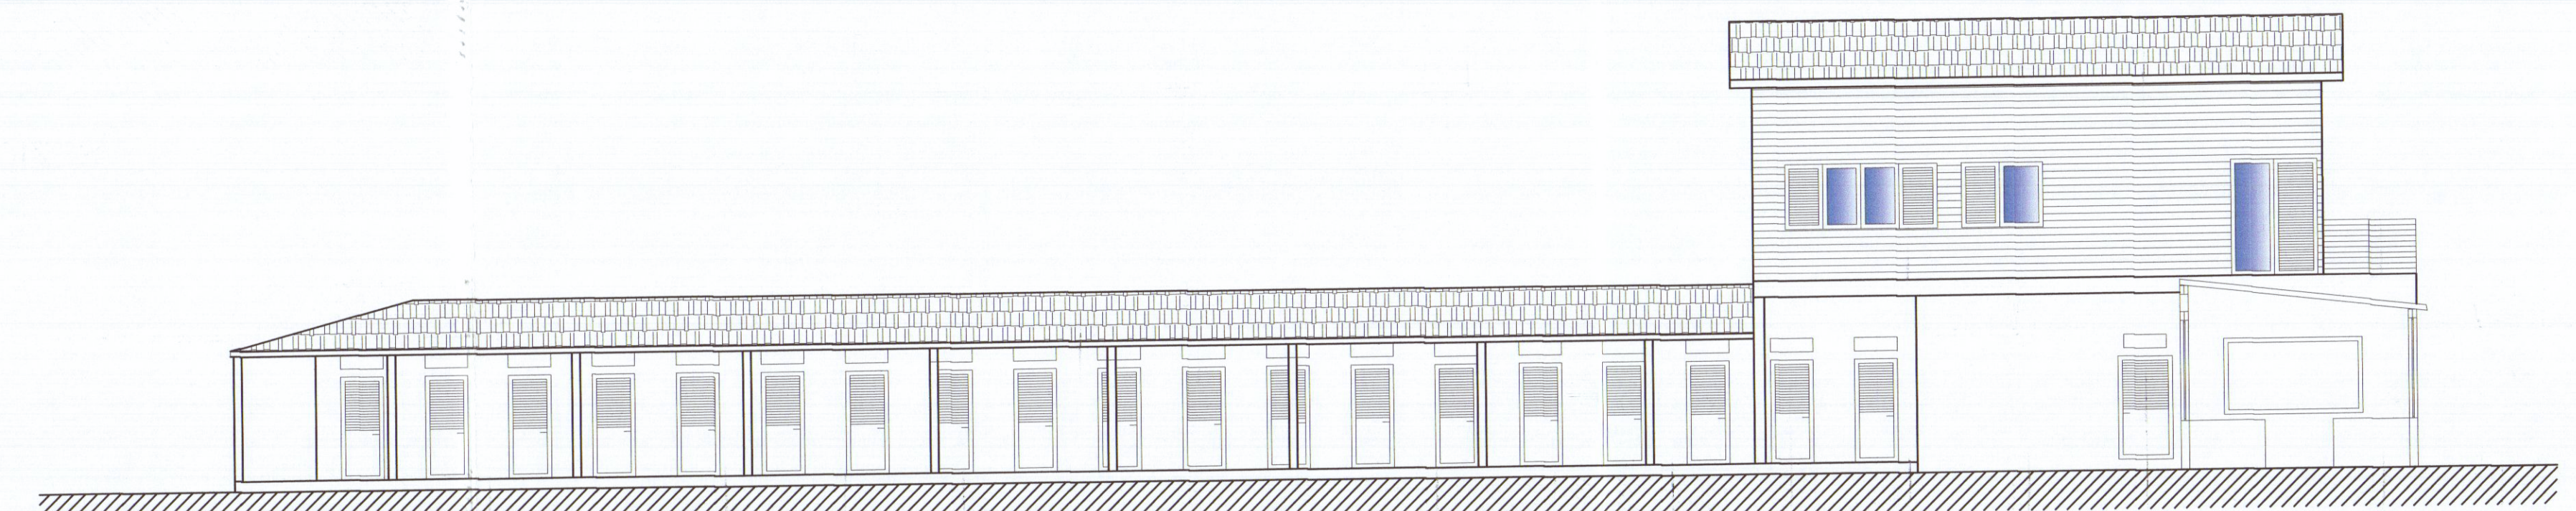


prospetto est

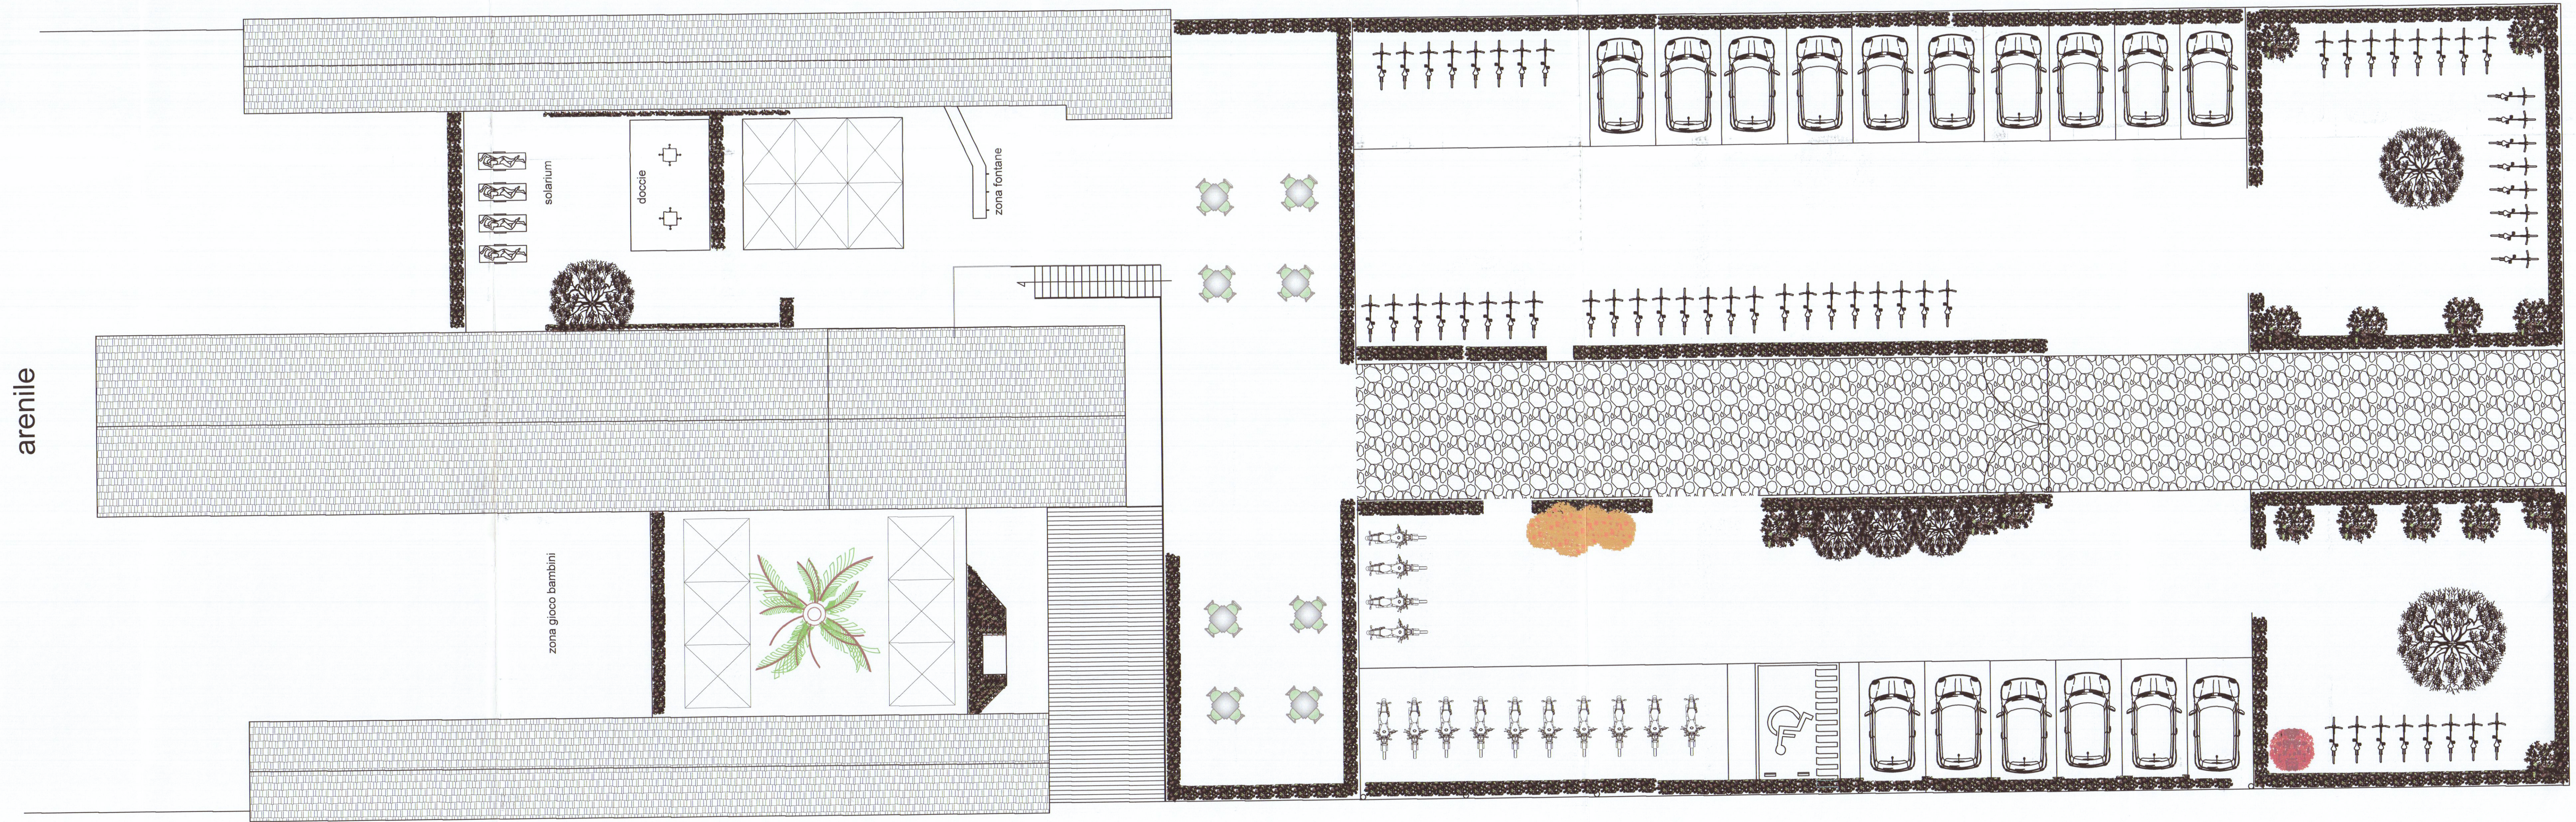

arenile

VIA AMERIGO VESPUCCI

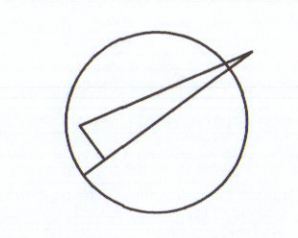

orientamento

SNAP 553/19



STUDIO TECNICO Geometra Daniele Carli Via S.Maria 11A- CARRARA - (MS) cap. 54033 tel/Fax. 0585/70631 Email:danielecarli79@gmail.com Email certificata: daniele.carli@geospec.it		
OGGETTO: Adeguamento igienico funzionale a stabilimento balneare		
Data Ottobre 2018	Elaborazione Viale Vespucci, 50	Firma Daniele Carli
Comune Carrara	Dati catastali Fig. 106 Part. 104/105 sub. 1	Scala 1/100
Rappresentazione PLAN GENERALE PROSPETTI-SEZIONI		Completamento Bagno Esclusivo Viale Vespucci, 50
PROGETTO		2 P