

PROGETTO DI FABBRICATO DI PROPR. RICCI FRANCO e DIAMANTI LUISA

= PARTICOLARE ACCESSO A SCANTINATO =

(Allegato a 3^a variante a progetto approvato in
data 22.12.1970 lic. n. 215)

APPROVATO

24 NOV. 1971

CONTROLLATO

IL TECNICO




VARIANTE AL PROGETTO

Approvata dal Sindaco alle condizioni
indicate nel permesso di costruzione
N° 2070 del 24-11-1971

L'ING. CAPO

hupini

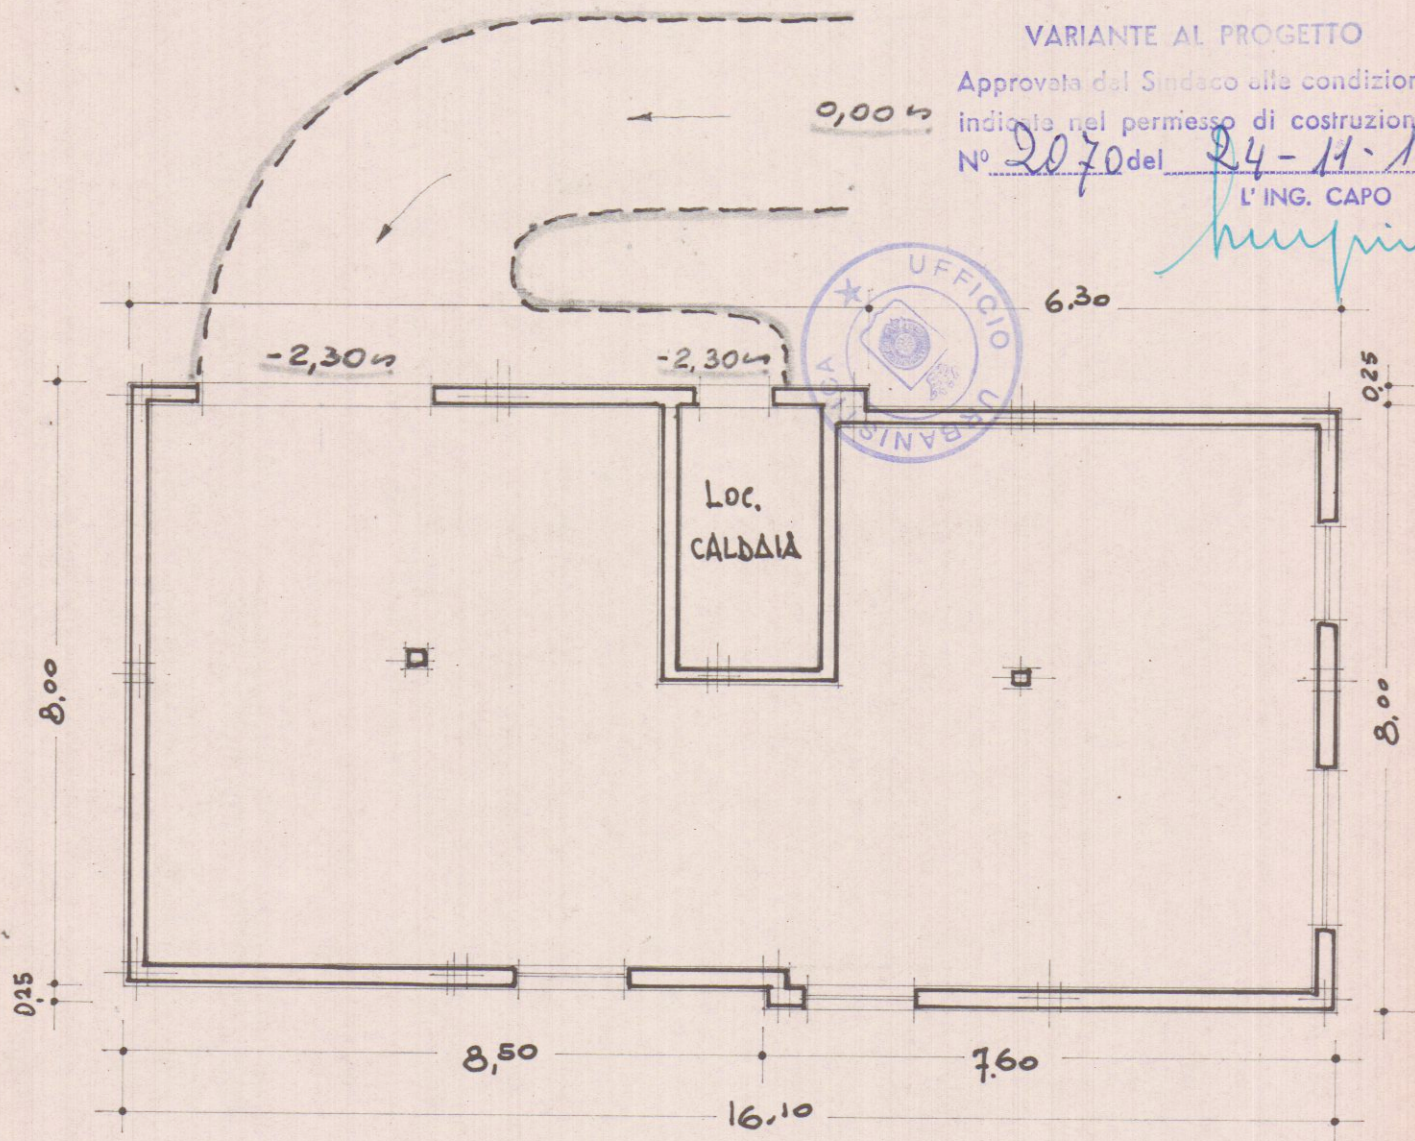

PIANTA SCANTINATO

RAPP. 1:100

16 NOV 1971