

COMUNE DI CARRARA

Ripartizione Igiene e Sanità

A

RELAZIONE IGIENICO SANITARIO

(da allegarsi ai progetti)

Cucina: sarà provvista di canna e cappa fumaria Si l'acquaio sarà munito di sifone idraulico Si le luride verranno allontanate a mezzo di _____ e convogliate in fossa settica

Gabinetto: sarà a caduta diretta _____ a W.C. o turco Si con cassetta di cacciata Si le pareti verranno impermeabilizzate Si (solo per le case rurali) aereazione _____ dal gabinetto, saranno convogliati in pozzo nero a tenuta _____ a una camera _____ a due camere _____ dista dalla casa m. _____ in una fossa settica a tre camere _____ Dimensioni: lunga m. _____ vedi disegno allegato larga _____ altezza liquido _____ altezza totale _____

Essa risponderà ai requisiti tecnici indicati nelle allegate sezioni Si dista dalla casa mt. 2,00 i liquami chiarificati verranno convogliati in una fossa a perdere (vedi allegata planimetria) Si nella fogna cittadina _____ Altri sistemi _____

Il pozzo a perdere dista dalla casa m. 5,00 Si E' ubicato rispetto alla casa col EST

Approvvigionamento idrico: Avviene direttamente dall'acquedotto Si con serbatoi _____ che alimentano anche la cucina _____ non alimentano la cucina _____ da un pozzo Si cisterna _____ dista dalla casa m. _____ dalla concimaia _____ dal pozzo nero m. _____ dalla fossa settica m. _____ dalla fossa a perdere m. _____ il pozzo è fondo m. 24,00 è a valle _____ a monte Si del pozzo nero _____ fossa settica _____ fossa a perdere _____ concimaia _____

Immondizie: Verranno raccolte: in una concimaia _____ dalla Nettezza Urbana _____ Si i bidoni provvisoriamente verranno sistemati _____ in luogo isolato

Isolamento: Attorno alla casa verrà costruito un marciapiede perimetrale Si si prevede l'esistenza di un vespaio alto mt. _____ sarà aereato _____ si provvederà all'isolamento laterale dei muri Si (solo per i seminterrati). I vani del piano terra sono rialzati dal piano di campagna mt. 0,30. Il progetto contiene lo schema secondo il quale verrà realizzato il vespaio e l'isolamento laterale _____

Particolari tecnici: 1) altezza dei vani (vedi relazione tecnica)

2) La superficie delle finestre non sarà inferiore a 1/10 della superficie delle stanze si

3) gli scalini avranno una pedata di cm. 30 una alzata di cm. 16,5
Le scale saranno aeree ed illuminate direttamente si interrotte da pianerottoli no

4) Le pareti esterne saranno intonacate si le acque meteoriche verranno allontanate a mezzo tubi e flange nelle fosse sabbie -
sarà fatto uno stenditoio si dove in luogo idoneo. La casa sarà soffittata si la copertura sarà eseguita a tetto piano -

Ciò garantisce sufficientemente l'impermeabilità e l'isolamento termico del l'ultimo piano.

Isolamento acustico dell'ascensore:

L'isolamento acustico dell'ascensore verrà eseguito: 1°) collegando le guide a pesanti blocchi di calcestruzzo o di altro materiale atto a non trasmettere le vibrazioni provocate dall'impianto; 2°) rendendo indipendente la gabbia dalla struttura circostante mediante opportuna intercapedine fatta con materiali isolanti; 3°) installando il motore su supporti elastici o altro materiale idoneo ed appoggiandolo sul pavimento costituito da materiale fono-assorbente. Le porte saranno munite di opportuni mezzi atti ad attutire i colpi all'atto della chiusura;

Cucine:

~~L cucin__ dotat__ di una cappa e di una canna fumaria di dimensioni atte ad allontanare i vapori ed i gas prodotti durante la cottura degli alimenti. La canna sarà indipendente, circolare, quadrata, rettangolare (x), le dimensioni minime della sezione sono di cmq. _____ e servirà l__ cucin__ de__ pian__ e di cmq. _____ di sezione per le cucine de__ pian__.~~

Oppure (x)

Le cucine saranno munite di canne multiple tipo SCHUNT

La sezione del collettore principale sarà di cmq. 800. Vi saranno collegate n° tre cucine la cui canna fumaria (collettore secondario) avrà una sezione di cmq. 300. Il collegamento avverrà a m. 2,70 dal pavimento del piano superiore (complessivamente la sezione del collettore principale sarà pari o superiore alla somma delle sezioni delle canne delle varie cucine). La canna dell'ultimo piano nel caso di impiego di canne multiple sarà sempre indipendente. La canna multipla o singola terminerà con un aspiratore statico ed avrà un'altezza minima di m. 1,50 oltre il culmine del tetto.

Riscaldamento domestico:

a) - per appartamento:

L'appartamento sarà dotato di un impianto di riscaldamento singolo. La canna fumaria sarà indipendente di sezione di cmq. _____ e terminerà oltre il culmine del tetto di m. _____ e sarà munita di aspiratore statico.

b) - per scaldabagno:

L'appartamento sarà dotato di scaldabagno a gas, carbone, legna, gas liquido, che rosene o altri combustibili liquidi (x). Questo focolare verrà fornito della relativa canna fumaria munita di aspiratore statico e di dispositivo atto ad evitare rigurgiti o riflussi d'aria. (la sezione della canna sarà di cmq. _____).

c) - per costruzioni dotate di riscaldamento centrale:

La caldaia verrà sistemata in locale direttamente comunicante con l'esterno.

Il locale sarà munito di apertura minima di cmq. 50 di superficie che rimarrà sempre aperta per l'aerazione e ventilazione del locale, oltre la porta e le finestre regolamentari. Il volume da riscaldare previsto sarà di mc. 5775, la potenza della caldaia di Cal/h 150'000. La canna fumaria avrà l'altezza di m. 17,00 e una sezione di cmq. 1500.

Nella costruzione di canne fumarie verrà utilizzato materiale coibente atto ad impedire perdite di calore. I giunti di pezzi prefabbricati saranno impermeabilizzati, la parete interna delle canne fumarie sarà liscia e priva di sporgenze. Le canne fumarie non presenteranno tratti orizzontali, i collegamenti necessari in casi particolari avranno una inclinazione di gradi 45 ed avranno una lunghezza non superiore a m.3.

Le canne fumarie non presenteranno restringimenti.

L'aspiratore statico avrà una superficie di 5/4 rispetto alla sezione della canna. *L'aerazione di ogni ambiente prevista
dalla canna di sezione e _____*

IL TECNICO

Dott. Arch. LUCIANO POCAI

IL PROPRIETARIO

[Firma]

M A R M I
P I E T R E E G R A N I T I

SEDE SOCIALE E' AMMINISTRATIVA
VIALE ROSSINI, 26 - ROMA

DIREZIONE DI CARRARA

C. C. I. A. N. 14114

Telegrammi: S. A. I. M. I. - CARRARA
Telefoni: Ufficio 70,536 - Segheria 70,068

S. A. I. M. I.

SOCIETÀ ANONIMA INDUSTRIALE MARMI D'ITALIA S. p. A.

Capitale Sociale interamente versato L. 110.000.000 - Roma

Direzione di CARRARA

VIA ROMA, 17 - CASELLA POSTALE 23

CONCESSIONARIA PER L'ITALIA DEI
MARMI E PIETRE DI PRODUZIONE
Ets. DERVILLÉ DI PARIGI

ROSSO DI FRANCIA (LANGUEDOC)
GRAND ANTIQUE - BRÈCHE D'ALEP
SARRANCOLIN - VERT MAURIN
COMBLANCHIEN - GRIOTTE ECC.

Carrara 10 Maggio 1968

AL COMUNE DI CARRARA
C a r r a r a

La sottoscritta Società Anonima Industriale
Marmi d'Italia - S.A.I.M.I. - è proprietaria del
terreno sito in Marina di Carrara, località Rin-
chiosa, descritto ai Mappali n° 4567 - 4555 -
5803 - 5640 - 5250 Sez. A.

Premesso che su detto terreno ha presentato
progetto di costruzione il sig. MARIO DELL'AMICO,
si autorizza Codesto Comune a rilasciare la licen-
za edilizia al suddetto Sig. MARIO DELL'AMICO.

Distinti saluti.

COMUNE DI CARRARA	
UFFICIO URBANISTICA	
Protocollo N.	838
Data	21 MAG. 1968

S. A. I. M. I.
pp. Soc. An. Industriale Marmi d'Italia

11/5/1968



Giacomelli Mod. 71

Prefettura di MASSA-CARRARA

Massa, li 17 giugno 1970

PROT. N. 4939/1323 Div. IV^a

ALLEGATI

Risposta al Foglio del

Div. Sez. N.

Al Comune di

CARRARA

OGGETTO: Controllo opere in C.A. - Costruzione di 3 fabbricati uso civile abitazione in Marina di Carrara - Viale Litoraneo Fabbricato - A. -

COMUNE DI CARRARA

UFFICIO URBANISTICA

Protocollo N. 1093 -

Data 17 GIU. 1970

p.c. - Alla Ditta: **EDILMARE**
Via Aurelia - n°13

AVENZA

Si trasmette, con preghiera di consegna alla Ditta in oggetto, il verbale di collaudo redatto dall'Ing. Gerardo Claps munito del visto di questa Prefettura ai sensi e per gli effetti dall'art. 4, penultimo Comma del R.D.L. 16.11.1939, N° 2229.

Il documento medesimo, così vistato, è condizione indispensabile per il rilascio da parte di questa Amministrazione del prescritto certificato di agibilità. -

*Gennaro
Giacomelli
18/6/70*

p. IL PREFETTO
(G. Valerio)

bm

Consegnato al Signor Redattore il 16-9-1970
[Signature]



ISTITUTO CENTRALE DI STATISTICA

RILEVAZIONE DELL'ATTIVITÀ EDILIZIA

Opere progettate

Denominazione e N. distintivo da apporre con il timbro	
Comune	
Provincia	

Riservato ISTAT	
	1

NOTIZIE GENERALI SULL'OPERA

a) NATURA 1 ☒ Nuovo fabbricato <u>Unico A</u> 2 ☐ Ampliamento per ricavare intere abitazioni 3 ☐ Ampliamento per ricavare singoli vani		Sito in <u>Via Genova</u> <u>MARINA DI CARERA</u> (via, piazza) Inizio dei lavori _____ (mese, anno)	
Licenza di costruzione N. <u>107</u> rilasciata il <u>16-5-1968</u> (giorno, mese, anno) Intestata a <u>DELL'UNICO MARIO</u>			
Proprietario del fabbricato <u>de Ho</u>			
Impresa costruttrice _____			
b) FINANZIAMENTO 1 ☒ Privato 2 ☐ Privato con contributo dello Stato o di Enti Pubblici 3 ☐ Dello Stato o di Enti Pubblici		c) DESTINAZIONE 10 ☒ Residenziale 2 ☐ Attività economica (specificare: opificio, banca, albergo, ecc.) 3 ☐ Altra attività (specificare: caserma, scuola, ospedale, ecc.)	
d) TIPO 1 ☐ Popolare 2 ☒ Medio 3 ☐ Superiore al medio 4 ☐ Rurale		e) STRUTTURA PORTANTE <i>In sito</i> 1 ☐ Pietra e mattoni 2 ☒ Cemento armato 3 ☐ Acciaio 4 ☐ Altra <i>Prefabbricata</i> 5 ☐ Acciaio 6 ☐ Altra	
f) IMPIANTI CENTRALI 1 Riscaldamento si ☐ no ☐ 2 Condizionamento si ☐ no ☒ 3 Ascensore si ☒ no ☐			
g) DIMENSIONI Superficie coperta <u>461,2</u> Piani fuori terra <u>6</u> (compreso il seminterrato)		Volume V/P m ³ <u>5815,4</u> della parte fuori terra Volume totale V/P m ³ <u>1159,2</u> (compreso l'interrato)	

CONSISTENZA DELL'OPERA

CONSISTENZA DELL'OPERA

Totale Abitazioni	VANI DI ABITAZIONE			Locali destinati ad altro uso	Totale generale vani e locali	ABITAZIONI COMPOSTE DI STANZE												10 e oltre	
	Stanze	Accessori	TOTALE			1	2	3	4	5	6	7	8	9	abit.	stanze			
						7	8	9	10	11	12	13	14	15	16	17			
1	2	3	4 = 2 + 3	5	6 = 4 + 5	7	8	9	10	11	12	13	14	15	16	17			
10	45	24	69	29	98				6	3	1								

Data di fine lavori _____ (mese, anno)

Licenza d'uso (abitabilità, agibilità) richiesta il _____ (giorno, mese, anno)

COMUNE di CARRARA
Ufficio Tecnico - Sezione Urbanistica

Carrara 24. XI. 67

Progetto per la costruzione di Fabbricato A
sito in MARINA via Senese su terreno di pro-
prietà DELL'AMICO Mario mappale 5250/4567/4

All'INGEGNERE CAPO

SEDE **A**

Esaminato il sopradetto progetto, si fa rilevare quanto segue:

A)- PIANO REGOLATORE 1941 :

- Classificazione della zona su cui sorge il fabbricato

Zona Polverine e in piccolo porto zona Portuale

- | | |
|--|------------|
| - Difformità o meno del progetto dalle previsioni di P.R. circa: | P.R.G. |
| - distanza dalla strada | = |
| - distanze dai confini | = |
| - superficie coperta | = |
| - superficie coperta/ sup. terreno | = |
| - volumetria | = |
| - altezza del fabbricato | 9 + Attico |
| - n° dei piani | 3 1/2 |
| - piano attico | = |
| - cortili interni | = |
| - aggetti e sporgenze | = |
| - superficie parcheggi | = |
| - altre prescrizioni particolari di P.R. | = |

*Solo
Zona
Polverine*

MANCA AREA GARAGE

B)- PIANO REGOLATORE 1966 :

- Classificazione della zona su cui sorge il fabbricato

Zona Edilizia C

- | | |
|--|--------|
| - difformità o meno del progetto dalle previsioni di P.R. circa: | P.R.G. |
| - distanza dalla strada | = |
| - distanza dai confini | = |
| - superficie coperta | = |
| - sup. coperta/ sup. terreno | = |
| - volumetria | = |
| - altezza del fabbricato | 12 |
| - n° dei piani | 13 = h |
| - piano attico | = |
| - cortili interni | = |
| - aggetti e sporgenze | = |
| - superficie parcheggi | = |
| - altre prescrizioni particolari di P.R. | = |

MANCA AREA GARAGE

IL TECNICO

L'ARCHITETTO CAPO SEZIONE

Vanni

COMUNE di CARRARA

Prot. n° _____

Carrara li 15. 1. 69

Oggetto: Richiesta licenza edilizia - Esito

Per

Fig. Dell. Amico Florio
via Garibaldi
M. S. O. I. N. S.

e p.c. Per

=====

Mi prego informare la S.V. che la domanda di

Contributo intercomunale S. A. S. B. (A) (B) (C)
via Garibaldi M. S. O. I. N. S.

non può essere accolta per il seguente motivo:

Occorre Nome del responsabile delle Locande

La S.V. è M. S. O. I. N. S. presso
M. S. O. I. N. S.

Distinti saluti

L'ASSESSORE ALL'URBANISTICA

(Sergio Nardi)

RELAZIONE DI NOTIFICA - L'anno millesimo...

addì _____ del mese di _____

io sottoscritto _____, munale incaricato, ho notato ed ogni effetto di legge perchè ne abbia più e conoscenza copia del presente al Sig.

_____ nella sua residenza in _____

consegnandola a mani di _____

FIRMA DEL CONSEGnatARIO

IL MESSO COMUNALE

Carrara, li 4 Luglio 1968...

ALL'UFFICIO URBANISTICA DEL
COMUNE DI = CARRARA =

A.

Il sottoscritto Dell'Amato Mauro residente a
Carrara Via A. Garibaldi
n° 118 titolare della licenza di costruzione datata
8 luglio 1968 n° 107 per la costru-
zione di un fabbricato ubicato in Via Penna
in località Marina di Carrara con la presente,
a norma dell'art. 5 della citata licenza di costruzione

R I C H I E D E

SOPRALUOGO DA PARTE DI CODESTO UFFICIO PER DEFINIRE GLI
ALLINEAMENTI E CONCEDERE NULLA OSTA ALL'INIZIO DEI LA =
VORI.

Distintamente

Il titolare della licenza

Mauro Mauro

ANNOTAZIONE DA PARTE DELL'UFFICIO:

La presente richiesta è pervenuta all'Ufficio Urbanistica il giorno 4 luglio 1968 alle ore 14.20 ed il sopralluogo per l'allineamento è stato effettuato il giorno 11 luglio 1968 alle ore 9.30 da parte del Geom. MEL P. VIGI (nome del funzionario)

Il funzionario.

Mel P. Vigi

CARRARA li 23.7.1968.

Rif. Richiesta del 4.7.1968....

NULLA OSTA per l'inizio dei lavori di costruzione del fabbricato sito in MADINA....Mappale n° 4967/5250. Sez. A. f° 81 di proprietà del Sig. DELL'AMICO MARIO...residente a Fossalta... Via AGRICOLA...n°...


Tracciate le fondazioni, il proprietario del fabbricato chiede allo Ufficio Urbanistica la visita per l'inizio dei lavori del fabbricato in oggetto.

Vista la nomina :

- 1) Del Direttore dei Lavori Dott. POCCAR LUIGIANO...residente a MASSA.
Via P. 222 B. E. T. I......n°.....;
- 2) Dell'Impresa DELL'AMICO & COPPEDE.....residente a MADINA.
Via A. MAGGIANI.....n° 64;

il Tecnico Comunale MEL. P. LUIGI...recatosi sul posto, ha constatato la rispondenza degli allineamenti al progetto presentato e rilascia NULLA OSTA per il getto delle fondazioni.

A maggior chiarimento si riporta lo schema degli allineamenti che il Proprietario, il Direttore dei Lavori, l'Assuntore ed il Tecnico Comunale sottoscrivono.

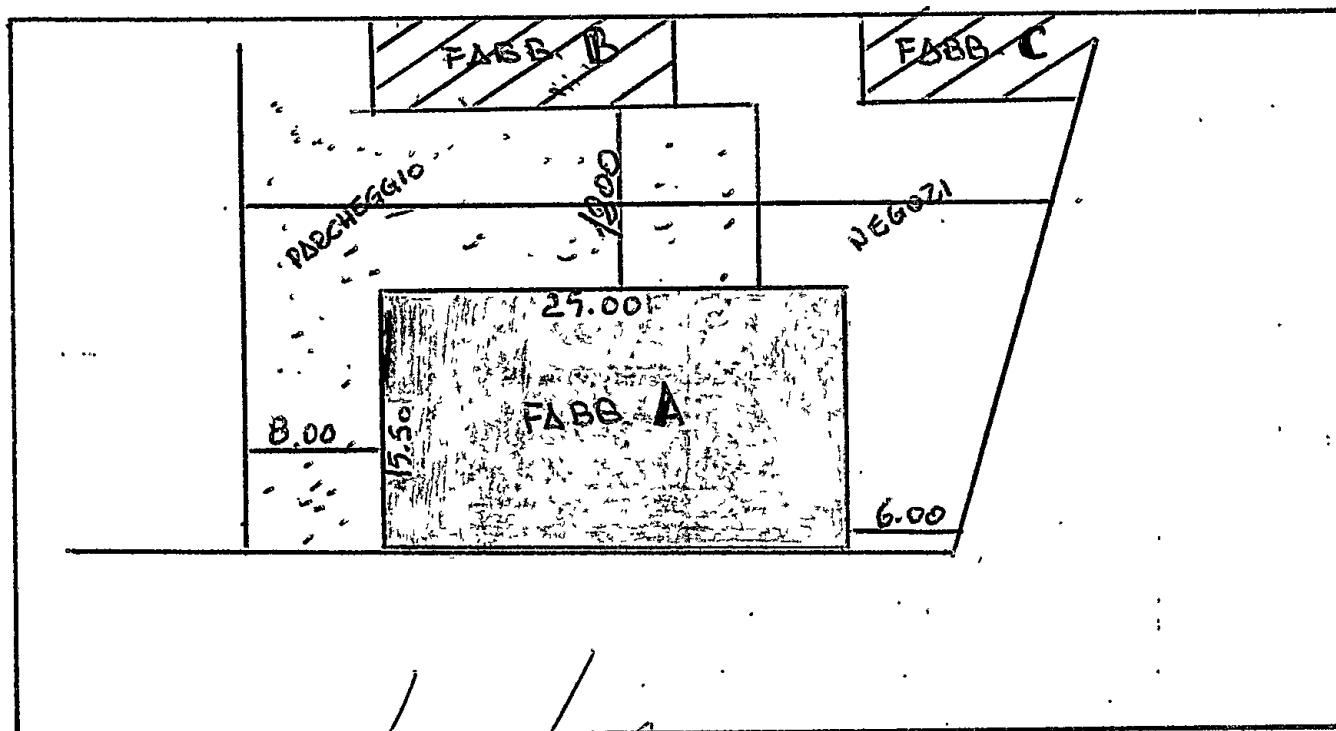

IL PROPRIETARIO.....

Dott. Arch. LUIGIANO POCCAR

IL DIR. DEI LAVORI.....

L'IMPRESA.....

IL TECNICO COMUNALE

IL CAPO SEZIONE

L'INGEGNERE CAPO

COMUNE di CARRARA
Ufficio Urbanistica

Prot.n° _____

Carrara li _____

23.1.68

OGGETTO: Accoglimento della domanda di costruzione.

Al Sig. _____

Dell'Amico Mario

Mi prego informare la S.V. che la domanda di _____

3. Febbraio
di Carrara viale Literno
FABR

è stata accolta dalla Commissione Edilizia n° _____ del _____

Nel contempo si comunica che la pratica è stata inviata all'esame di competenza:

- ☒ dell'Ufficiale Sanitario;
- ☐ del Corpo dei Vigili del Fuoco di Massa Carrara;
- ☒ del Consorzio per la Zona Industriale Apuana;
- ☐ della Soprintendenza ai Monumenti e Gallerie di Pisa.

La S.V. è invitata a voler consegnare all'Ufficio Urbanistica estrema mappa e titolo di proprietà, onde ottenere la licenza di costruzione. Per eventuali notizie in merito, la S.V. è invitata a volersi presentare alla Sezione Urbanistica del Comune.

Distinti saluti

L'ASSESSORE ALL'URBANISTICA

(Sergio Nardi)

M A R M I
P I E T R E E G R A N I T I

SEDE SOCIALE E AMMINISTRATIVA
VIALE ROSSINI, 26 - ROMA

DIREZIONE DI CARRARA

C. C. I. A. N. 14114

Telegrammi: S. A. I. M. I. - CARRARA
Telefoni: Ufficio 70,536 - Segheria 70,068

S. A. I. M. I.

SOCIETÀ ANONIMA INDUSTRIALE MARMI D'ITALIA S. p. A.

Capitale Sociale interamente versato L. 110,000.000 - Roma

Direzione di CARRARA

VIA ROMA, 17 - CASELLA POSTALE 23

CONCESSIONARIA PER L'ITALIA DI
MARMI E PIETRE DI PRODUZIONE
Ets. DERVILLÉ DI PARIGI

ROSSO DI FRANCIA (LANGUEDOC)
GRAND ANTIQUE - BRÈCHE D'ALE
SARRANCOLIN - VERT MAURI
COMBLANCHIEN - GRIOTTE ECI


Carrara 10 Maggio 1968

AL COMUNE DI CARRARA
C a r r a r a

La sottoscritta Società Anonima Industriale
Marmi d'Italia - S.A.I.M.I. - è proprietaria del
terreno sito in Marina di Carrara, località Rin-
chiosa, descritto ai Mappali n° 4567 - 4555 -
5803 - 5640 - 5250 Sez. A.

Premesso che su detto terreno ha presentato
progetto di costruzione il sig. MARIO DELL'AMICO,
si autorizza Codesto Comune a rilasciare la licen-
za edilizia al suddetto Sig. MARIO DELL'AMICO.

Distinti saluti.

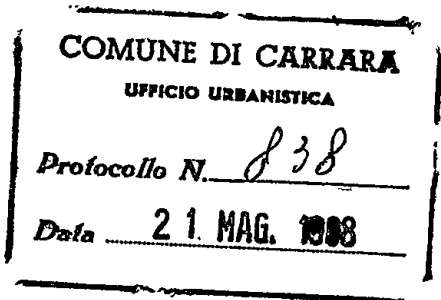


S. A. I. M. I.
pp. Soc. An. Industriale Marmi d'Italia

S. A. I. M. I.



AL SINDACO

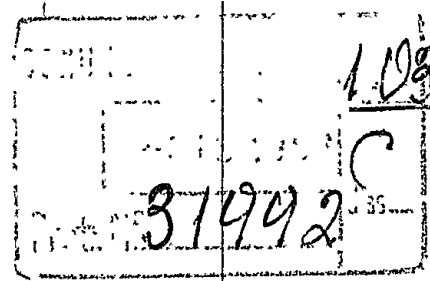

108 92/96

DEL COMUNE DI = CARRARA =

Il sottoscritto MARIO DELL' AMICO, residente in

Carrara, Via Agricola 118/B, con la presente, rivolgo

ge :

D O M A N D A

alla S.V. Ill.ma, affinché la licenza di costruzione

ne n° 101-102 rilasciata in data 8-5-1968 venga vol

turata alla " EDILMARE S.p.A. " costruttrice dei

fabbricati oggetto della licenza.

Con ossequio

Carrara 11, 30 Novembre 1968

APPROVATO

2 0/11
5/12/68

- 1) Intestato al Sig. Dell'Amico Mario - via Genova - Canale di Carrara
2) con sede in Carrara in via Amelio - Canale Versante

COMUNE DI CARRARA

Sezione Imposte e Tasse
UFFICIO IMPOSTA AREE FABBRICAR

Visto: adempiti gli obblighi di cui all' art. 1
legge 5/3/1963 n. 246. 2975

IL CAPO UFFICIO

L'ASSESSORE

9/12/68


APPROVATO

10 APR. 1969

Intervento favorevole al
Comitato d'intercomuni
L'ASSESSORE
9/4/69

Nome del responsabile unico responsabile
data e luogo di nascita 12/11/68
Sig. Mario Dell'Amico, nato a Carrara 4/11/1932

COMUNE DI CARRARA 1182
25-SET-1971
Prot. N° 26366 C

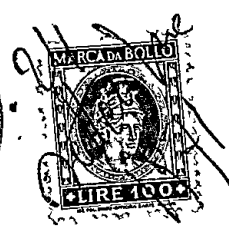

27 SET. 1971



ILL/MO. SIGNOR SINDACO DEL COMUNE DI CARRARA

S E D E

Il sottoscritto geom. Vittorio Agostini, esercente in Carrara - Via Garibaldi n° 5, fa domanda alla S.V. affinché gli sia rilasciata copia autentica di: Licenza Edilizia n° 107 in data 8 maggio 1968 - intestata al Sig. Dell'Amico Mario e successiva variazione di intestazione con passaggio alla Soc. Edilmare (vedi Fabbriato A Edilmare: pratica n° 90 del 1968).

Arch. Variani

Distinti ossequi.

Geom. Vittorio Agostini

Carrara, 24 settembre 1971.

COMUNE DI CARRARA
UFFICIO URBANISTICA

Protocollo N. 1964 =

Data 27 SET. 1971

ho chiesto ripresa pratica

27/9/71

Richiedi provvedere a fare copie delle licenze

28/9/71

*Consegnate il giorno 30.9.71
Copie fotostatiche come richiesto*

Ammeo



PREFETTURA di MASSA-CARRARA

Massa, li 15/6/1968

PROT. N. 6188/2.3.18 Div. IV^a

ALLEGATO

Risposta al Foglio del.

Div.

Sez.

N.

Al Sig. Sindaco di

CARRARA

15514

OGGETTO: Acquisto area della Società "SAIMI" per costruzione strade previste dal P.R.G. -

Si segna ricevuta della deliberazione a margine con richiamo a quanto disposto dall'art.7 del Regolamento 26.7.1896, N.361.

Rimane peraltro, inteso che l'acquisto dell'area al prezzo simbolico di L.1.000.- non costituisca sotto alcun aspetto - con tropartita o, comunque sanatoria di eventuali difformità della licenze edilizie accordate rispetto alle norme edilizie e, in particolare al piano regolatore vigente.

A tale riguardo, si rimane in attesa di un cenno di assicurazione.-

p. IL PREFETTO

(G.Valerio)

*Sen. Valerio dice
che comunemente quando
si utilizza parte dell'
cultura*

*Legg. D.
Allegare alla
pratica fabbricati
dell'Amico. Frickmann
& Marina
5/7/68*

9/7/68

bm

Glom. Tulara Sanctae




Atoll of

1967/22

See A Log No. 81

Leafa 1:1000

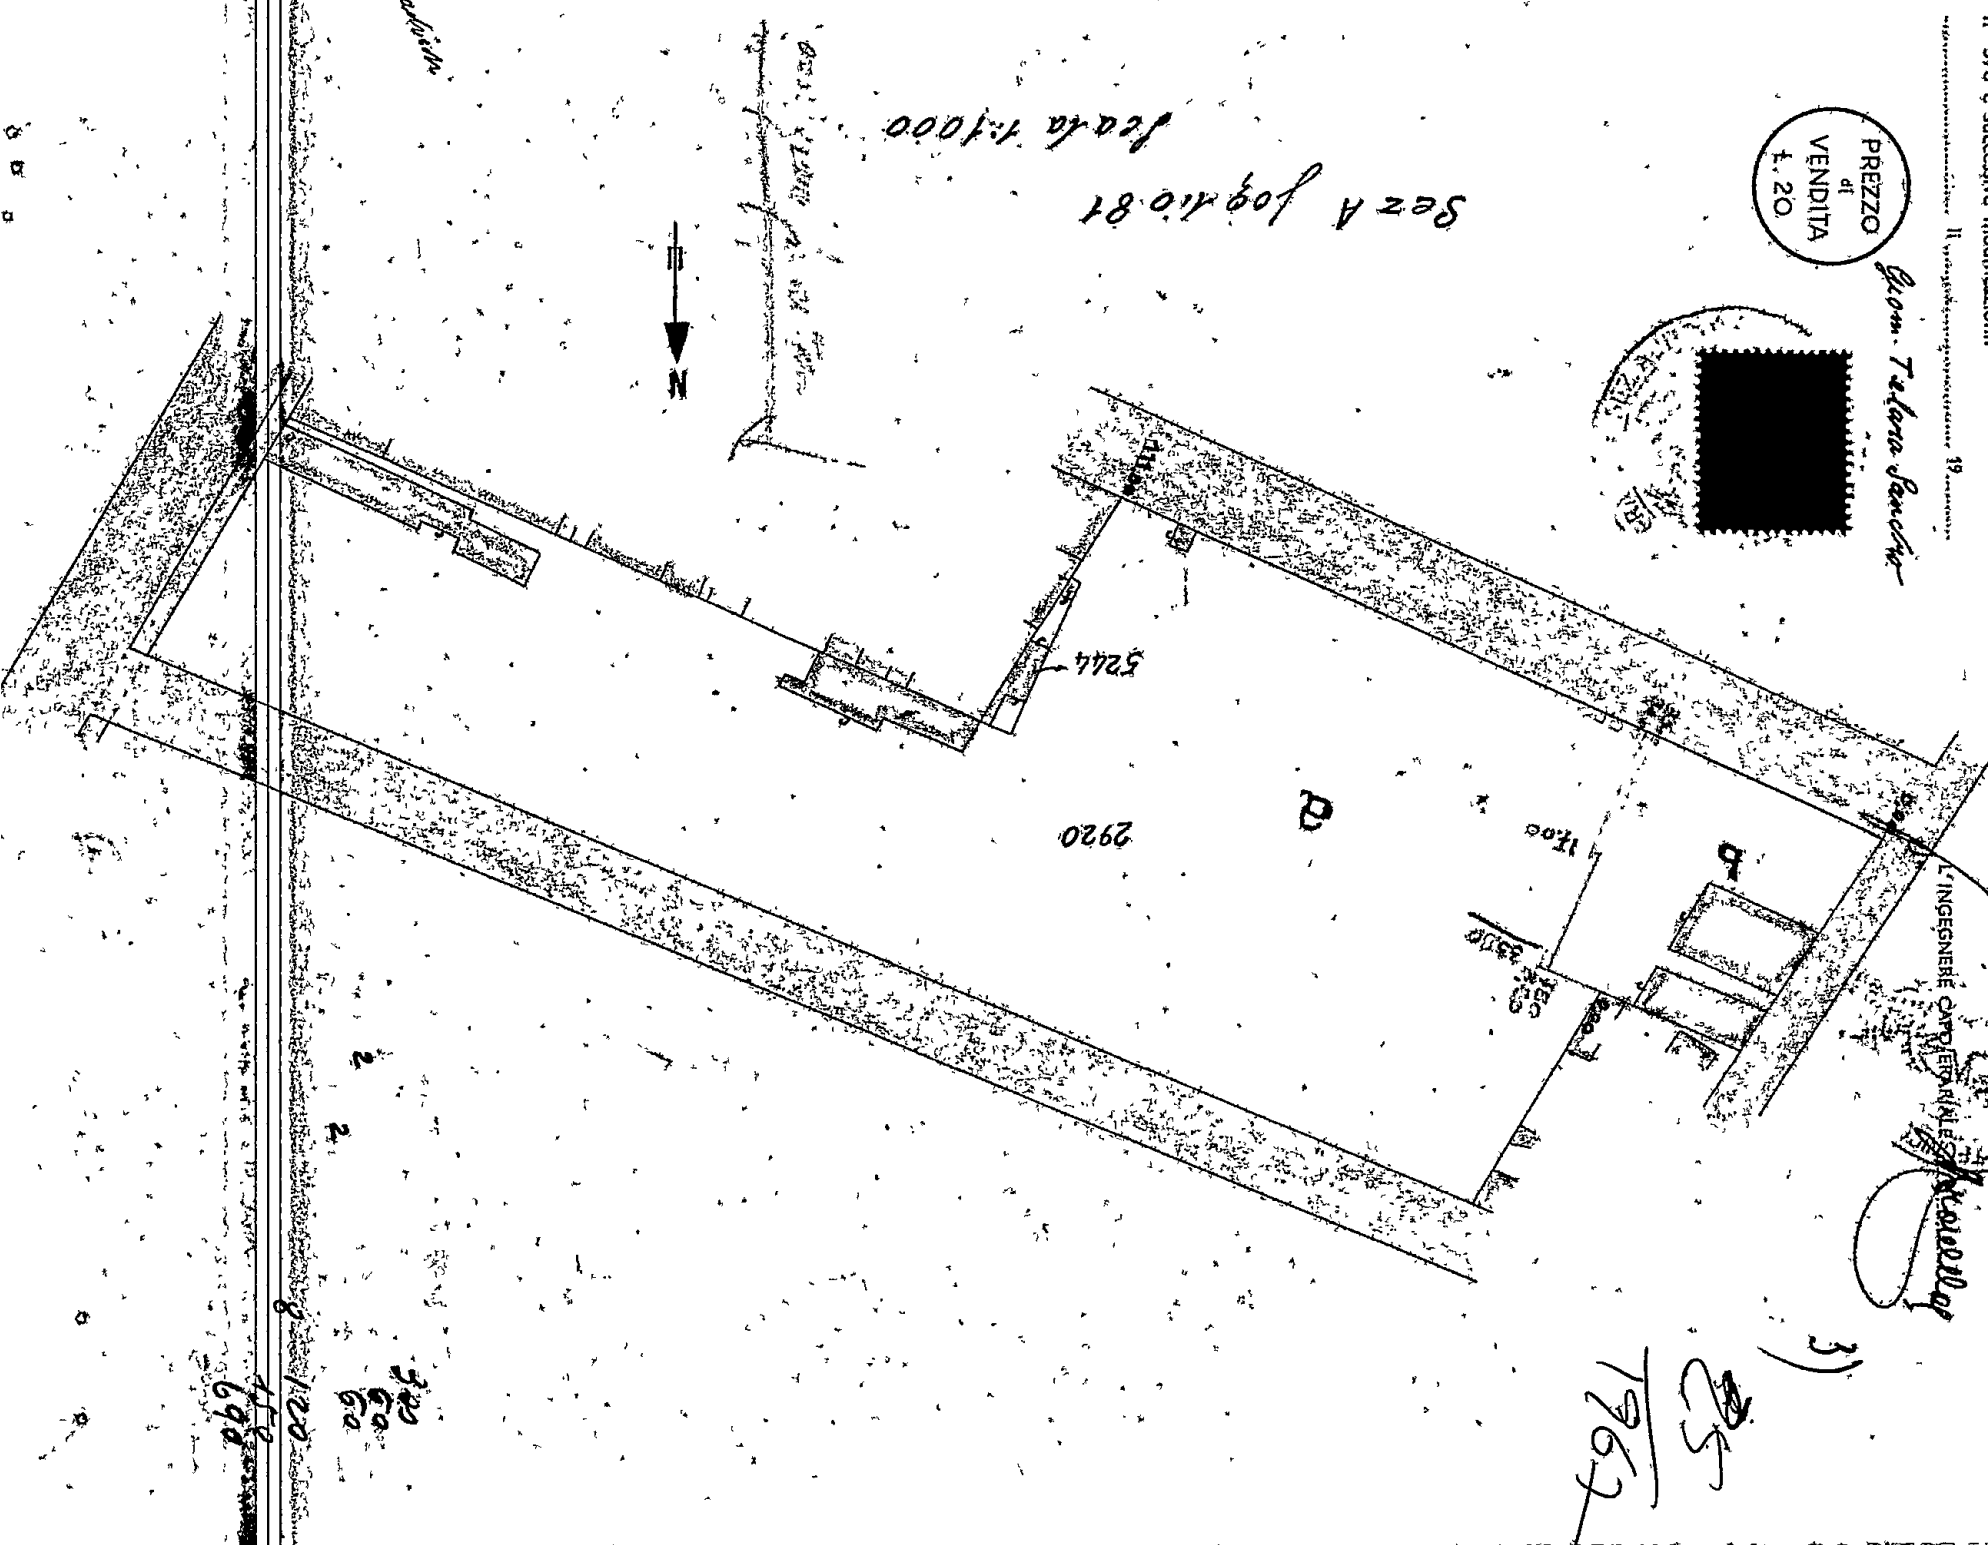

PARTICELLE DA FRAZIONARE												
SEZIONE	FOGLIO	NUMERO		TARIFFA		QUALITÀ	Classe	Simboli di descrizione	SUDERFICE		CREDITO	
		Primo Sub.	Reddito dominante	Reddito agrario	Ha.				ca.	Dominante	Agrario	
A	81	2922	—	—	—	Substrato in gran parte di con ampie qualità di fruttifera in gran parte	—	—	10070	—	—	—
		5244	—	—	—	—	—	—	—	80	—	—

RISULTATO DEL FRAZIONAMENTO					
NUMERI		SUPERFICIE		REDDITO	
Proprietà Erbic. Sub.	Deduttivi Pfric. Sub.	Hr.	a.	Domicile	Agrario
81. 2920. 2		9053	—		
b		10 27	—		
		10010			
DITTA DA INTESARSI					
FRIMARE alla ditta intestata.					
di . n° .					

15. IL TO POLIGRAFICO DELLO STATO

Il presente tipo è stato eseguito dal sottoscritto in base ai rilievi sul luogo

riconesciuta regolare a ripartizione della superficie e dei regimi.

IL PERITO

06/05/11

IL CAPO SEZIONE

Iscritto all'Albo della Provincia di **MASERA CAR. 1779**

Verificato in campagna è

LE PARTI O I LORO DELEGATI

VO INGENIERE CAPO FRATELE

74BBR-4-Edimare

P.T. 3 was Comercio + 3 women + 3 box

P.P. ~~Appt.~~ n^o 4 - Van'15 - accession' 12

S.P. " 4 - Van'15 " 12

T.P. " 4 Van'15 " 12

4410 " 2 Van'8 " 4

<u>14</u>	<u>53</u>	<u>40</u>
-----------	-----------	-----------



COMUNE DI CARRARA

N. 1860 di prot.

Risposta a nota N. _____ del _____

OGGETTO: _____

Carrara, li 14.10.1969

COMUNE DI CARRARA

UFFICIO URBANISTICA

Protocollo N. 1798

Data 15 OTT. 1969

Allegati N. _____

A


UFFICIO URBANISTICA

S E D E

Il sottoscritto Ufficiale Sanitario del Comune di Carrara, certifica che la nuova costruzione ^{chiamata A} sita in Marina di Carrara Via Rinchiosa, di proprietà della S.p.A. EDILMARE, risponde ai requisiti voluti dalle vigenti disposizioni di legge. Si rimette in esecuzione degli accertamenti di cui all'art. 5 della licenza edilizia con riserva di controllare messa in opera aspiratore, locale caldaia e fosse settiche.

L'UFFICIALE SANITARIO

(Prof. G. Barghini)

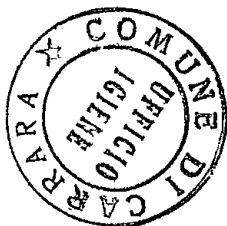

[Handwritten signature]

FABBR. A



Carrara, li. 8-7-1970

COMUNE DI CARRARA

UFF. URBANISTICA

OGGETTO: lavori di costruzione di un fabbricato ad uso civile in Vip. Cenera
ampliamento a. Marini di Cenera
sul terreno distinto in Catasto alla Sez. A foglio 81 mappale n° 4567
proprietà Redilunare 5350

-----ooOoo-----

I lavori in oggetto, autorizzati con licenza n° 107 del 8-5-68

- sono stati iniziati in data 17-11-1968
- sono stati coperti in data 27-6-1969
- sono stati ultimati in data 10-6-1970

in conformità alla licenza.

Le opere in c.a. risultano collaudate, come da lettera della Prefettura di
Massa-Carrara n° 4939/1323 del 17-6-1970

La costruzione si compone di vani 3 + 3 accessori + 3
ampliamento box p. e. Van 53 + 40 accessori di p. e. Van
constr. lami. e. uso Civ. e. abitazione

IL TECNICO ACCERTATORE

Am. de. Am. uen

IL SINDACO

L'INGEGNERE CAPO

IL CAPO SEZIONE URBANISTICA
(Elch, Claudio Varriani)

lungini