


STUDIO TECNICO:		Allegato a DIA		DATI CATASTALI:	
Geom. Andrea Regis		del 14/06/2006		Fg. 101	
Via Verzasca n.17, 54033 Carpi (MO)		(n. 99/2006)		Mapp. 774	
Tel. 0585/70333, email: geom@regis.it					
LAVORO : MODIFICHE INTERNE - MANUTENZIONE STRAORDINARIA					
Tav. tot.	COMMITTENTE : CENSOPLANO GIUSEPPE REGIS STEFANIA			DATA	
n.2				SCALA	1:100
OGGETTO : PIANTE - SEZIONE			Elaborati: STATO MODIFICATO		

Estratto di mappa Scala 1:1000




PIANO TERRA

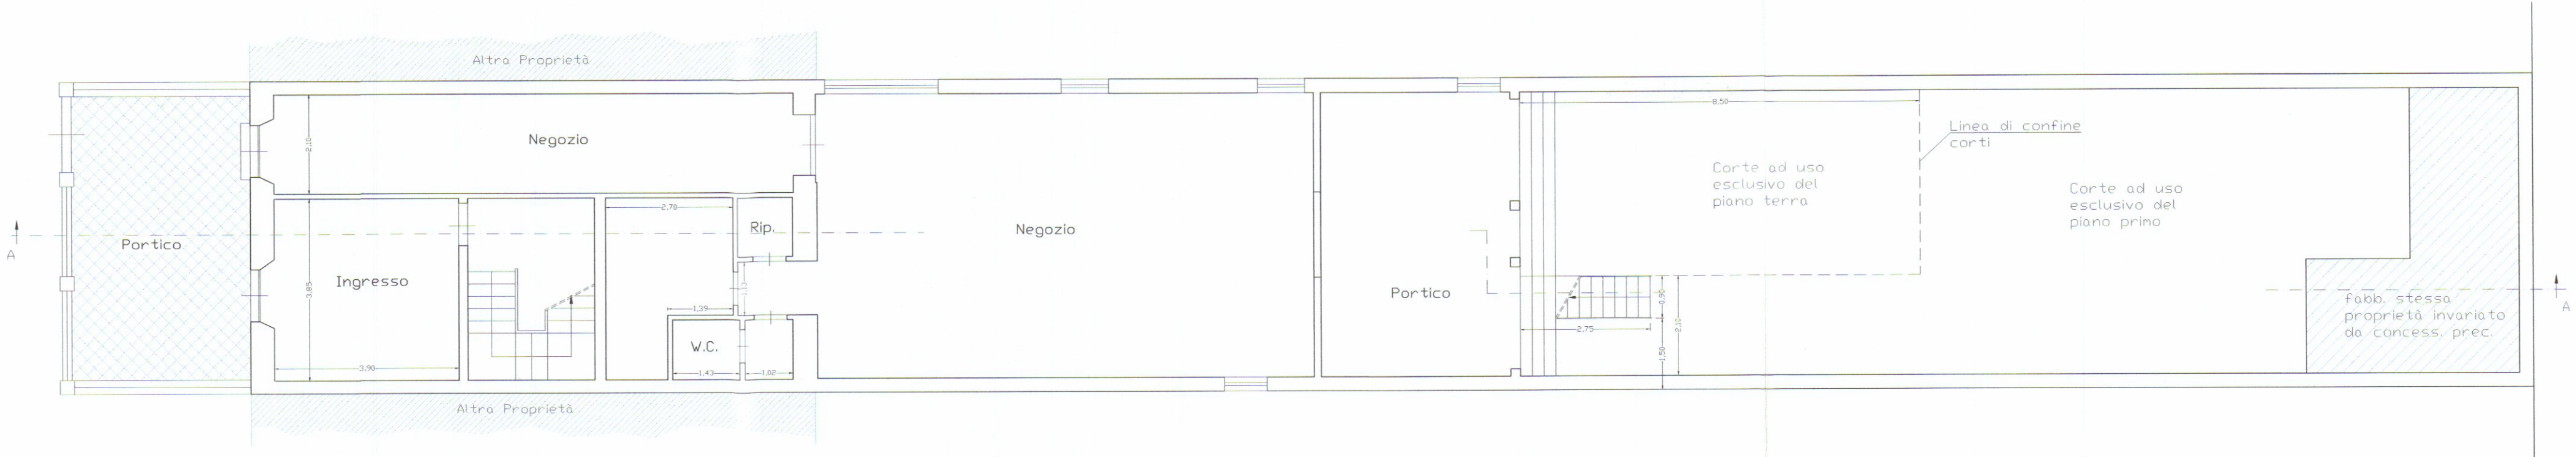

PIANO PRIMO



PIANO SECONDO

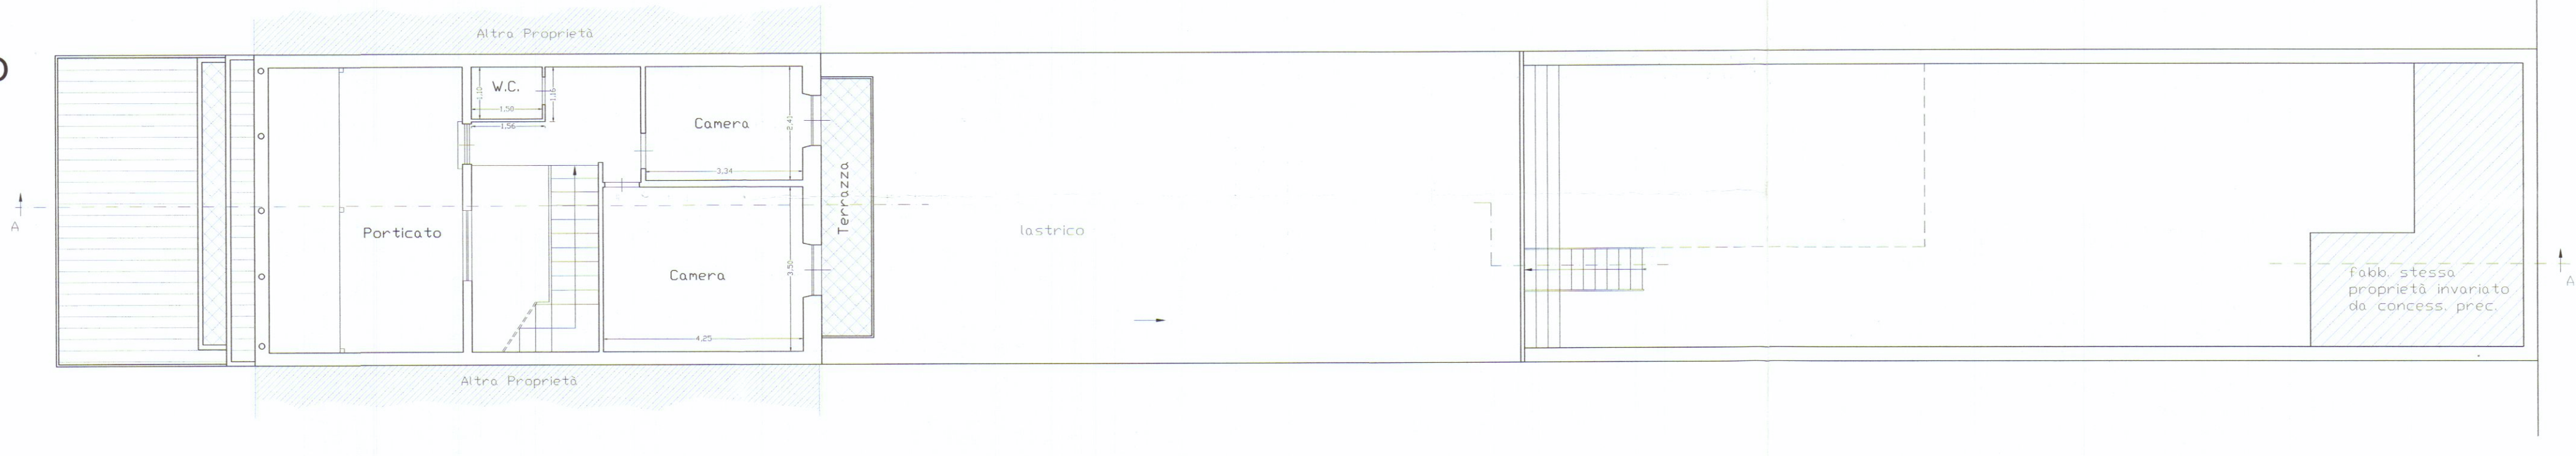

SEZIONE A-A

