

Geom. Del Grosso Roberto - STUDIO TECNICO - Loc. Avenza Via Campo d'Appio n. 32

--- Fax --- Tel. 0585-53523 ---

COMMITTENTE:

LA PRADA COSTRUZIONI S.R.L.

TAVOLA:

STATO DI PROGETTO

DENOMINAZIONE:

DEMOLIZIONE E RICOSTRUZIONE DI EDIFICIO RESIDENZIALE

ELABORATI:

PLAN. GENERALE
PARTICOLARI REC.

SCALA:

1:100
1:20
1:200

Disegnato

Approvato

Filename

Sost. il N.

Sost. dal N.


Data

18 GIU. 2009


3





SEZIONE TIPOLOGICA

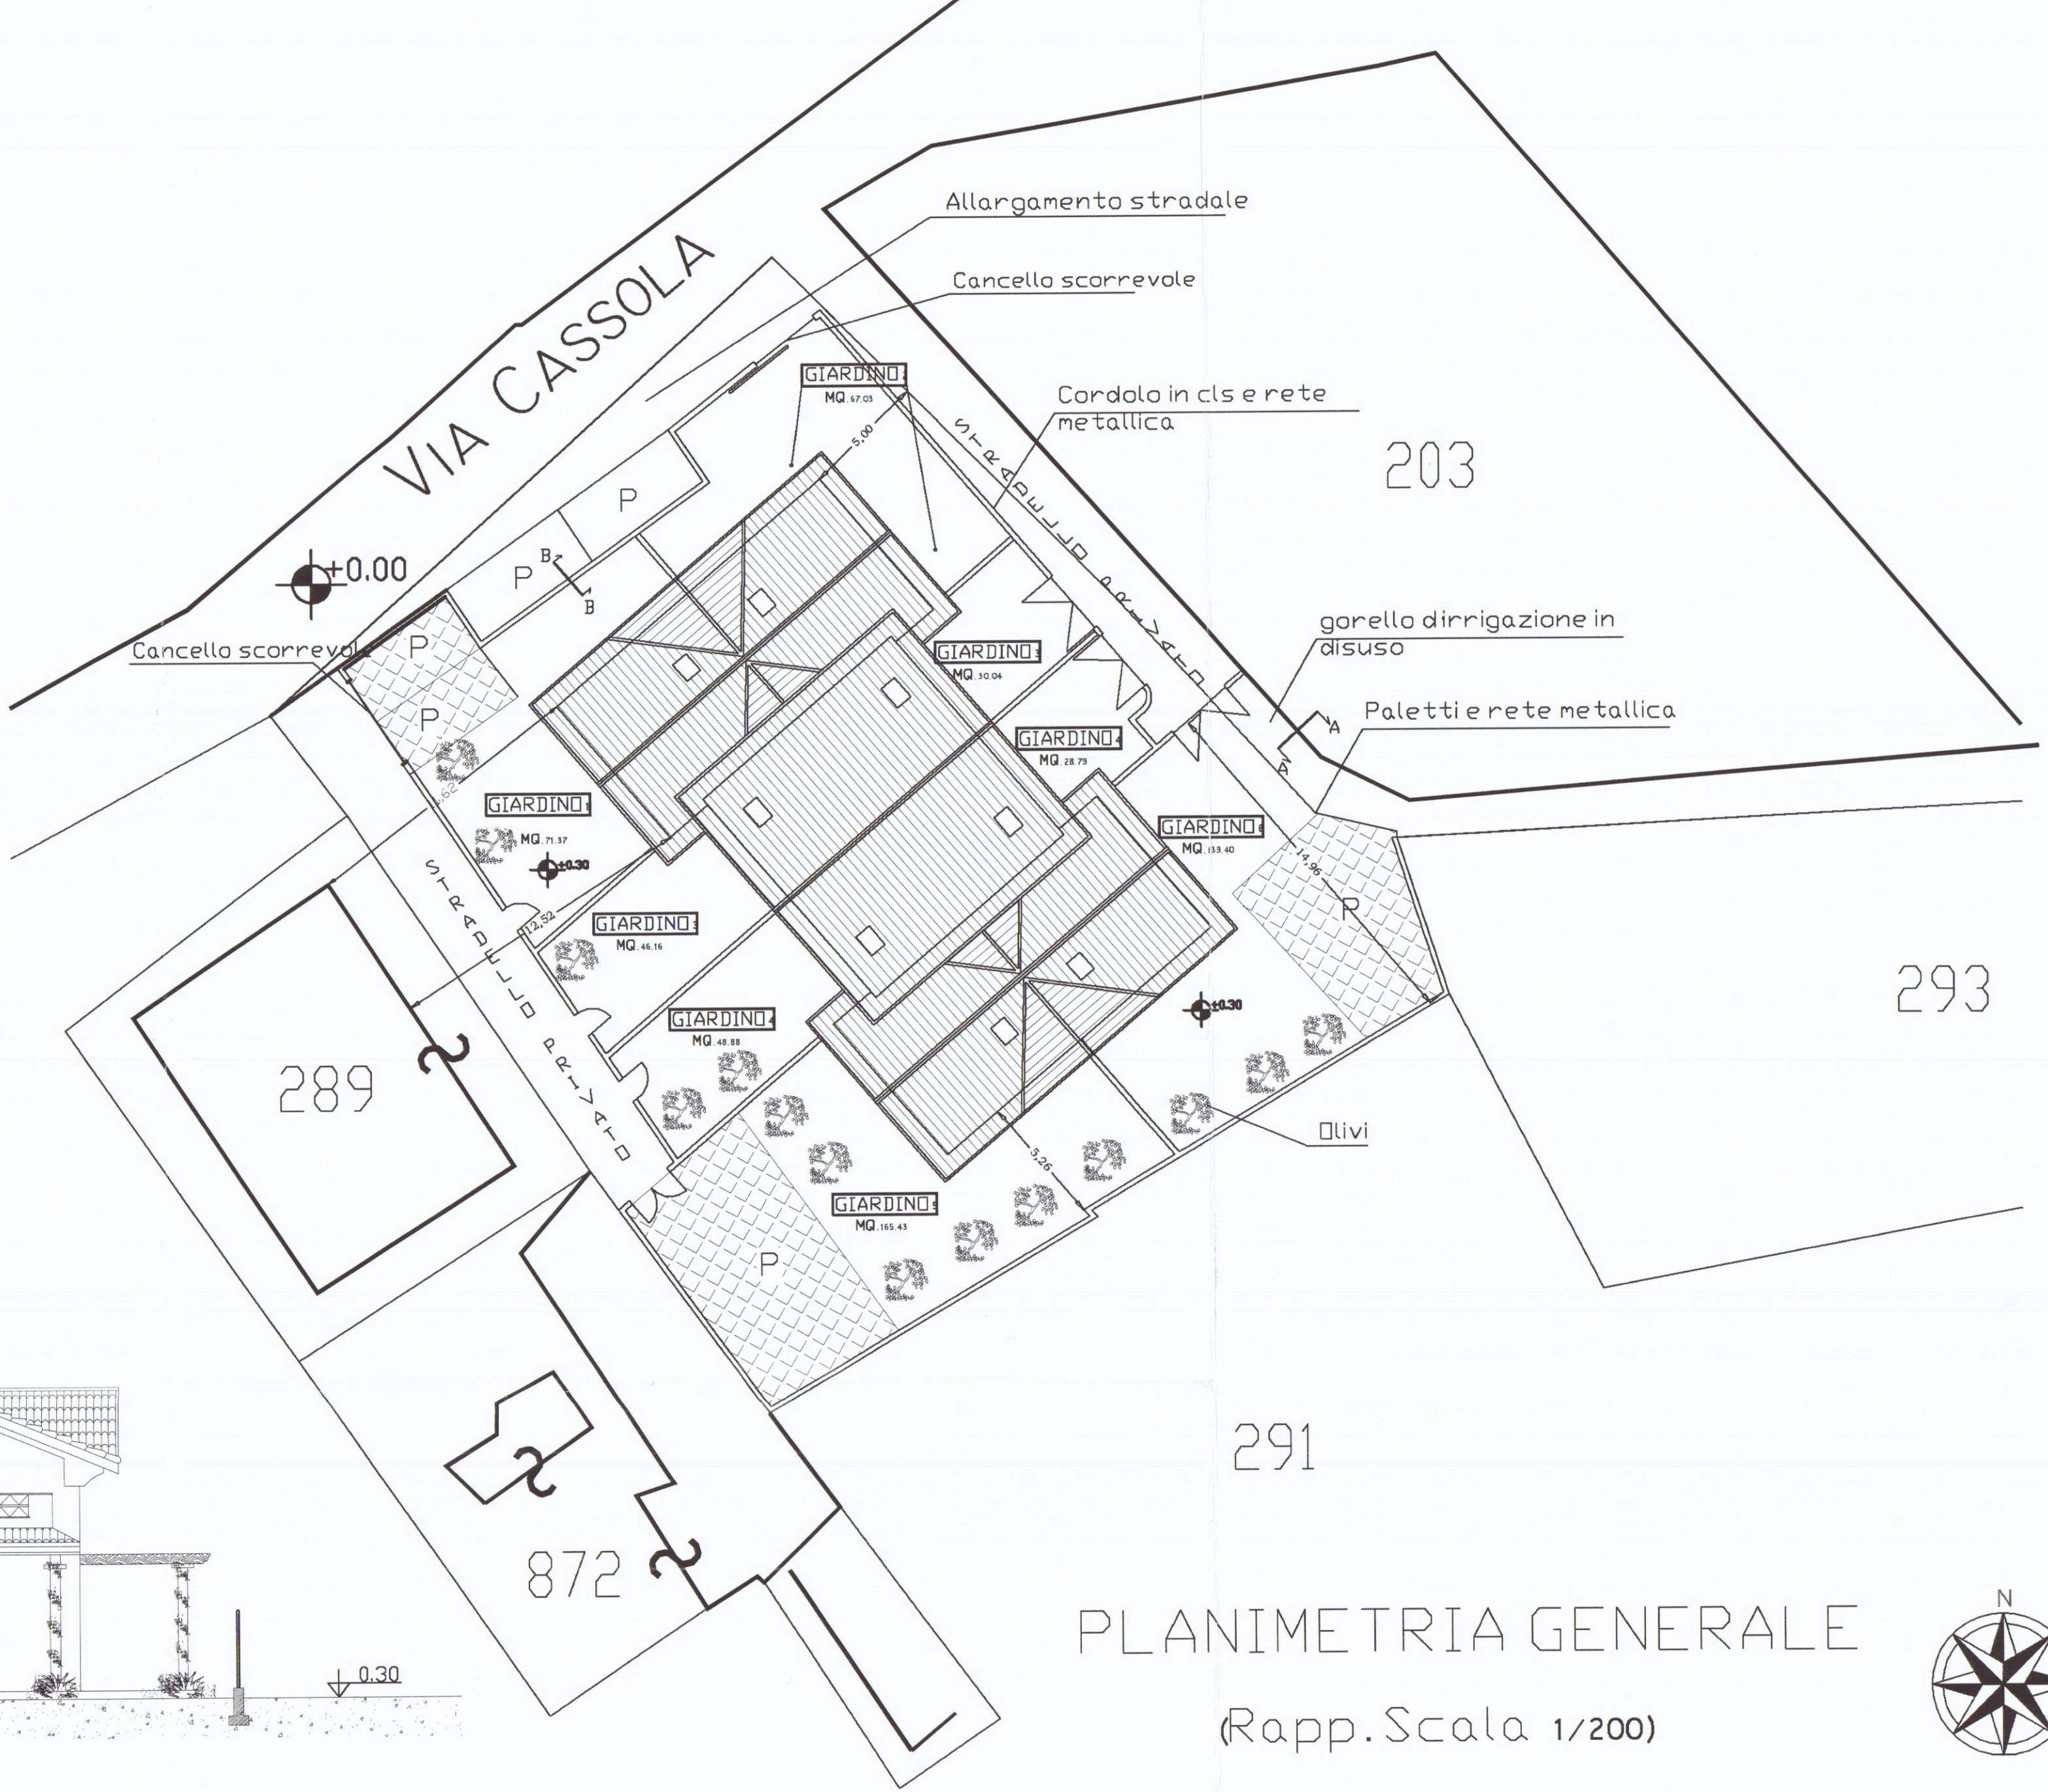


PLANIMETRIA GENERALE
(Rapp. Scala 1/200)

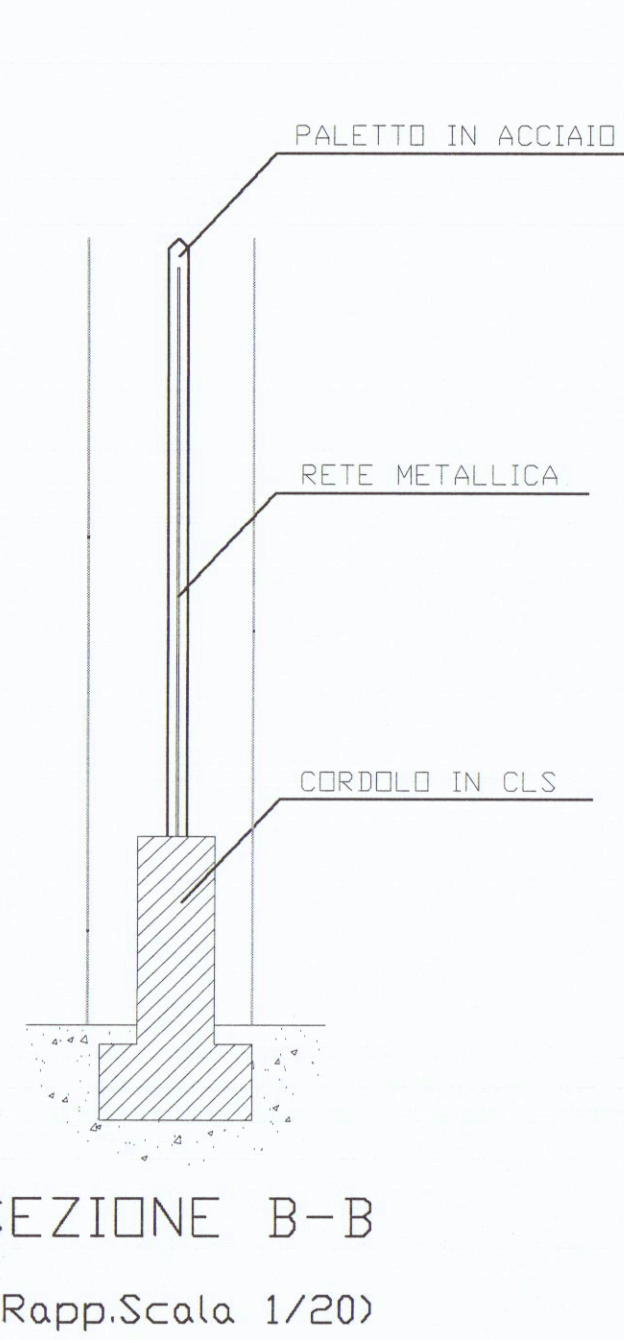

SEZIONE B-B
(Rapp. Scala 1/20)

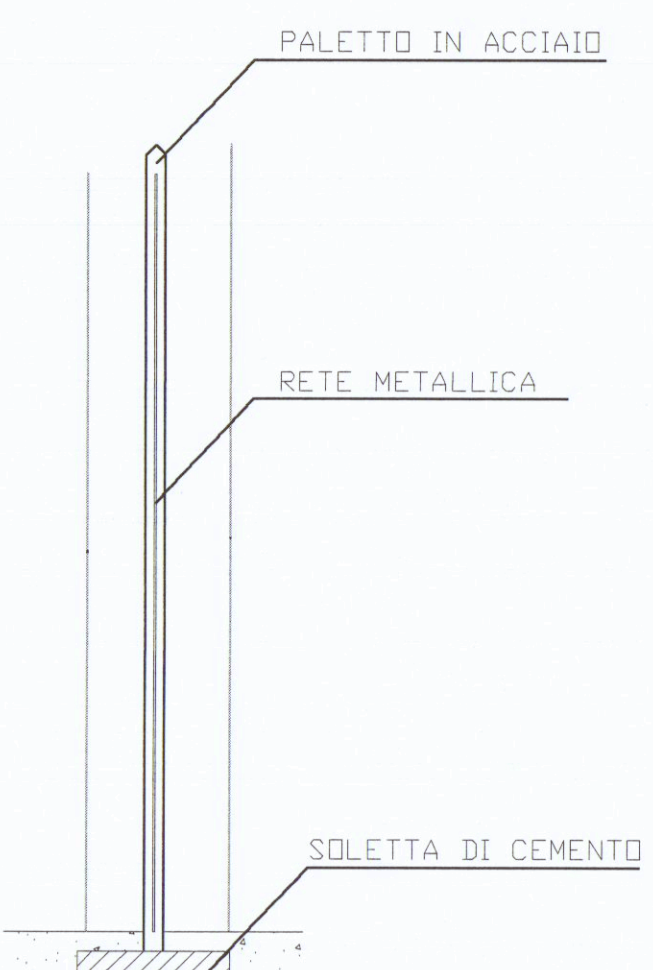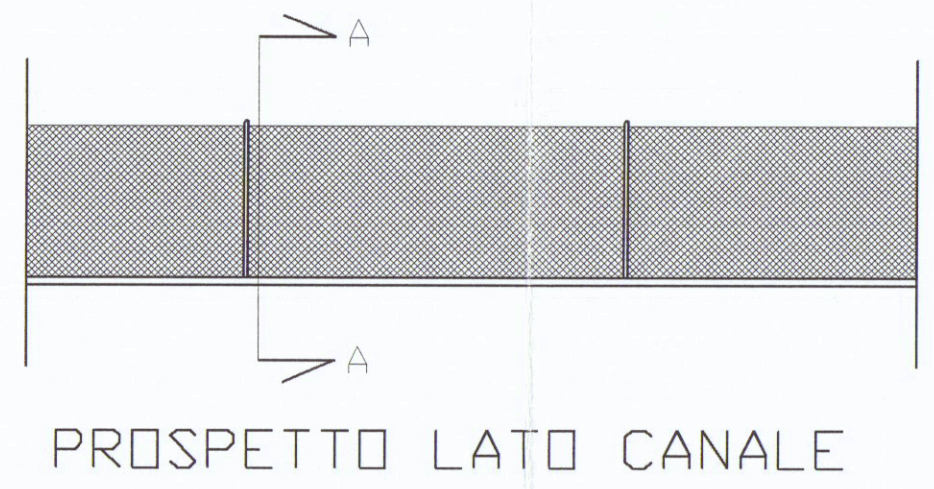

SEZIONE A-A
(Rapp. Scala 1/20)

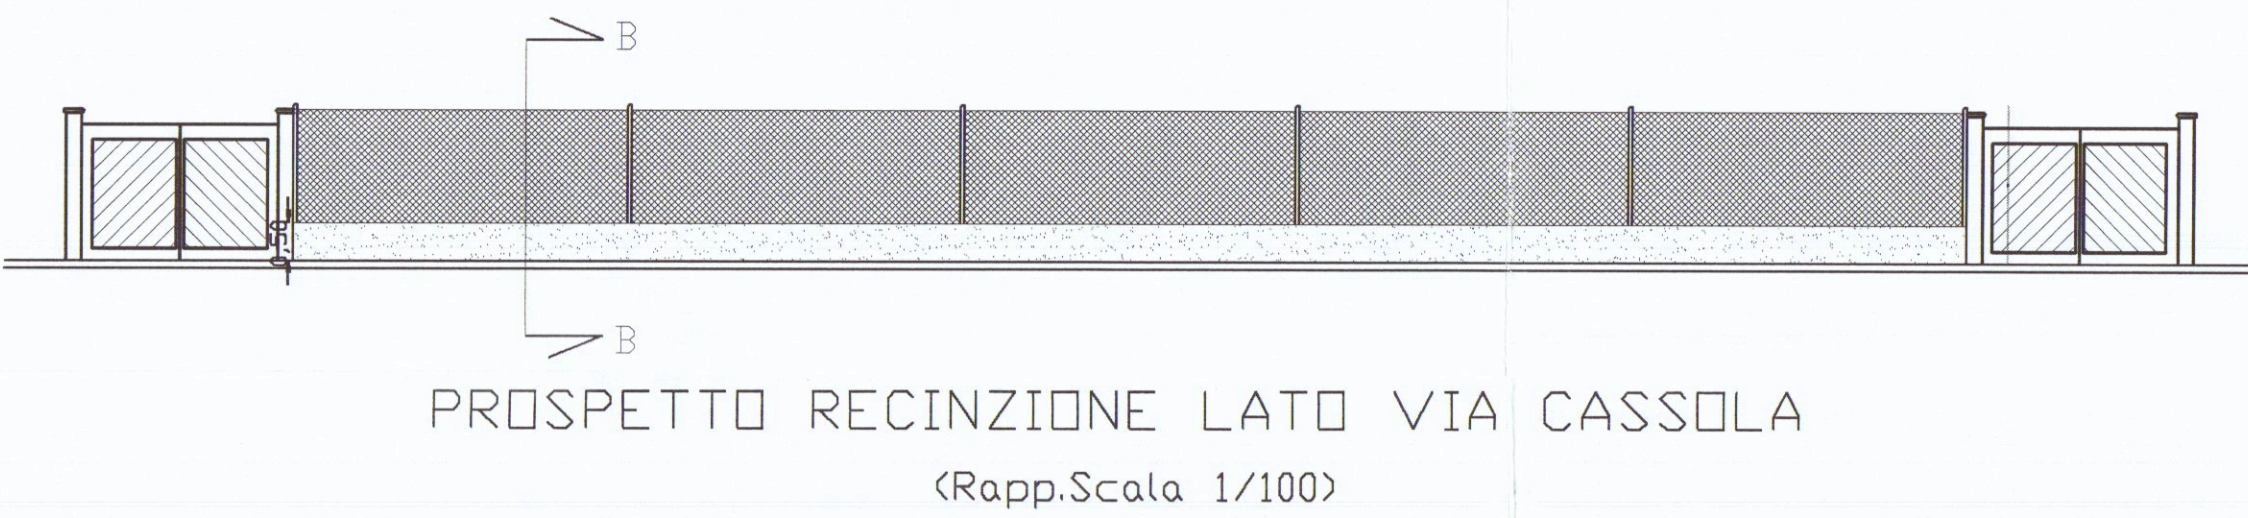

PROSPETTO RECINZIONE LATO VIA CASSOLA
(Rapp. Scala 1/100)