


STUDIO TECNICO GEOM. FERDINANDO BACCHINI Via Avenza-Sarzana 36bis-tel. 51321 54031 AVENZA (Carrara)	PROGETTO di ampliamento di casa di civile abitazione Loc. NAZZANO Via PROVINCIALE 119 Prop. BERTIERI ANTONIO
TAV.	


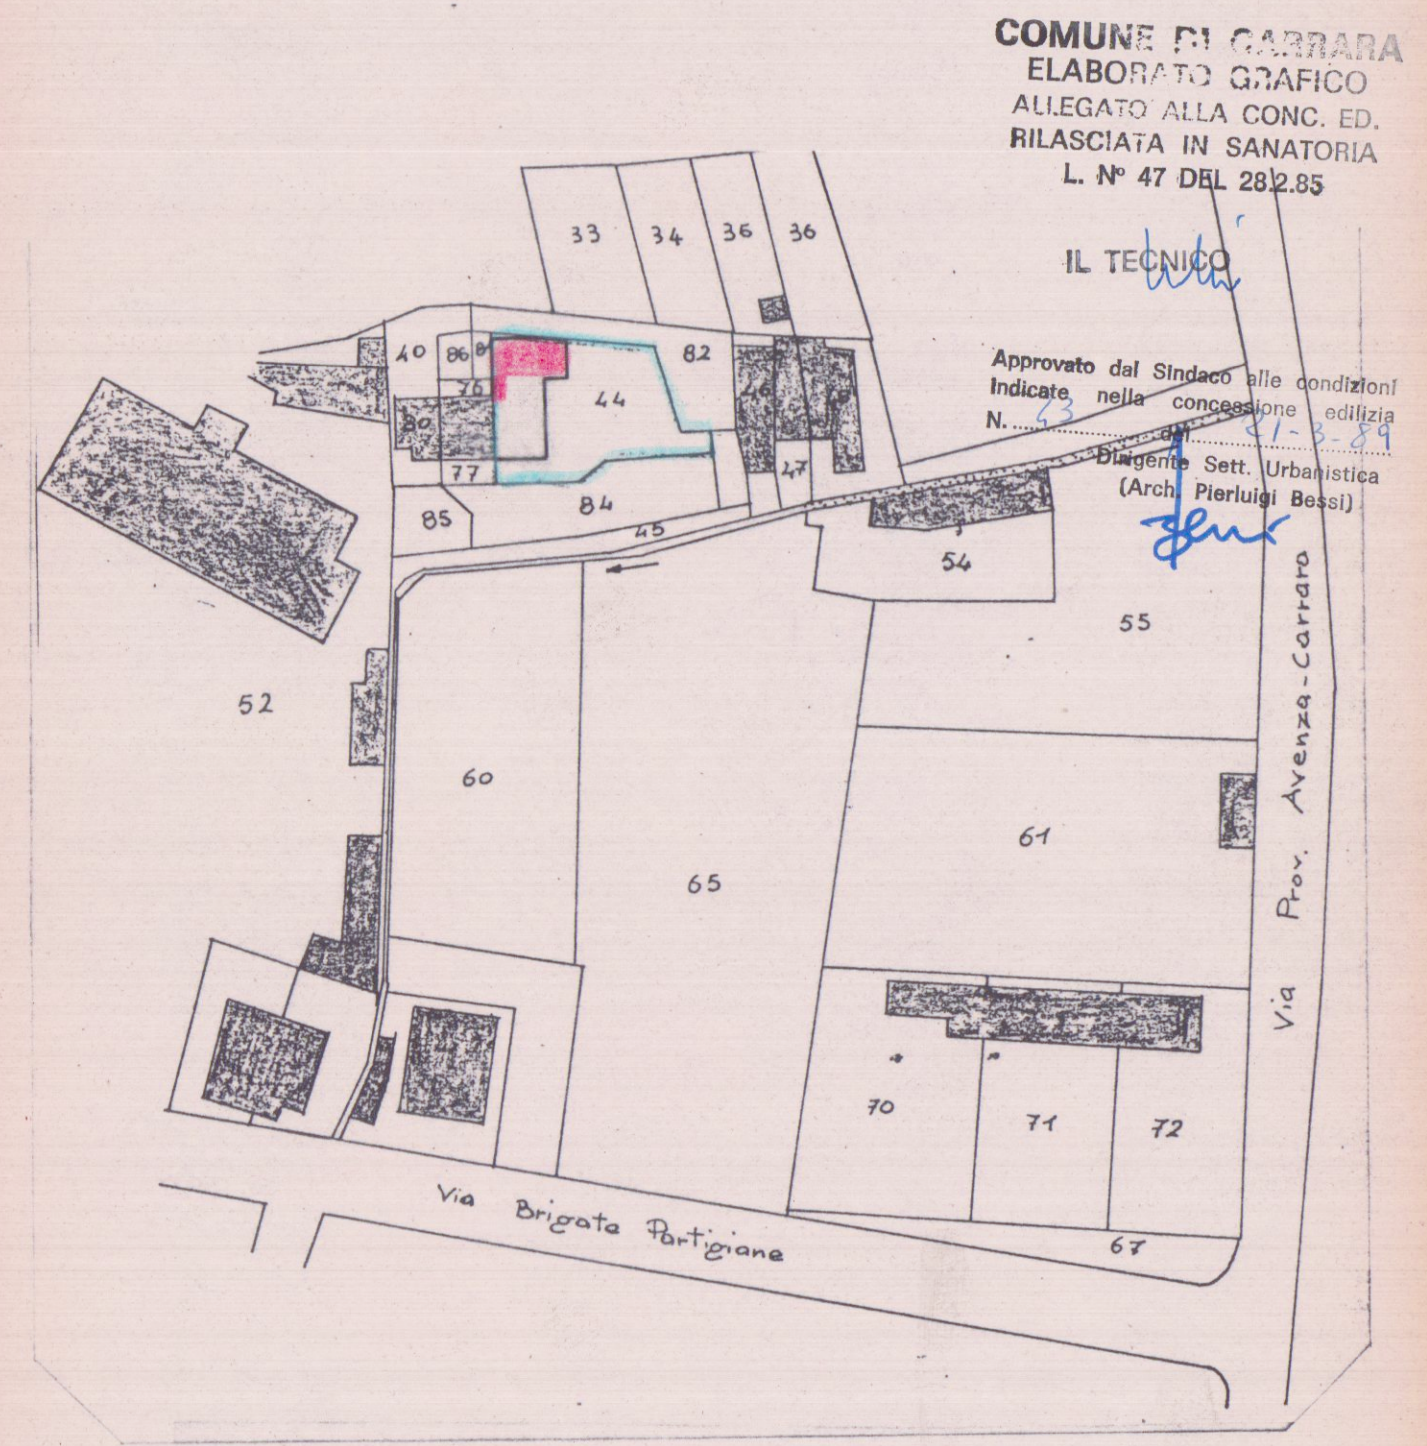


NORD


orientamento

IL TECNICO
(Geom. Bacchini Ferdinando)
Ferdinando Bacchini


STRALCIO DELLA MAPPA CATASTALE
F. 74 DI CARRARA Scala 1:1000

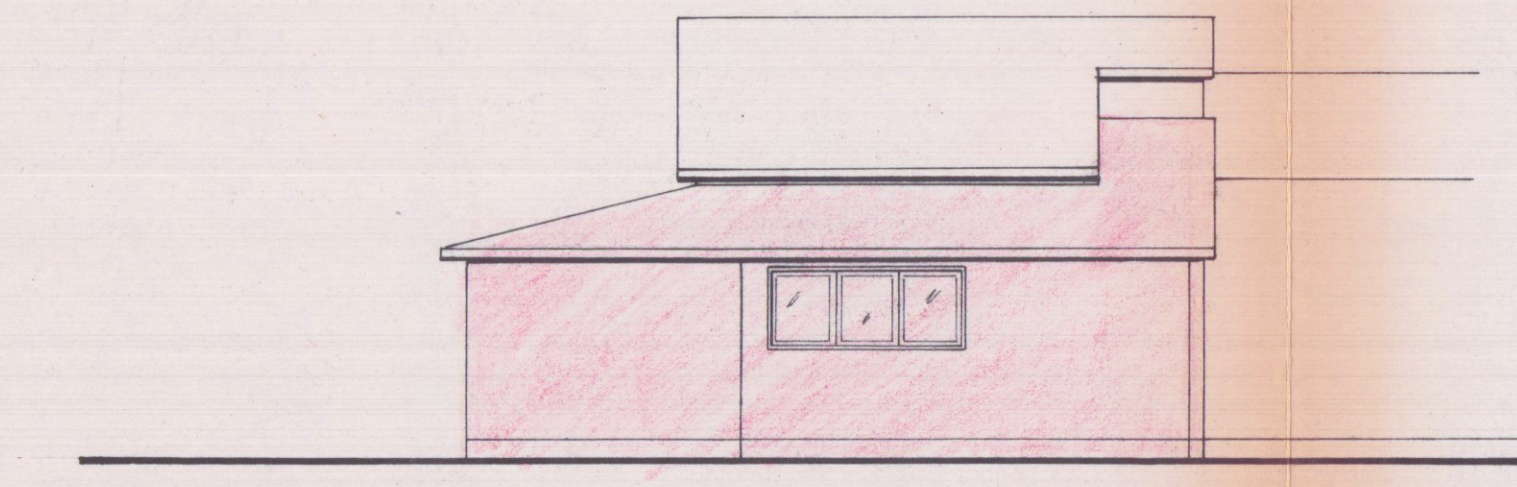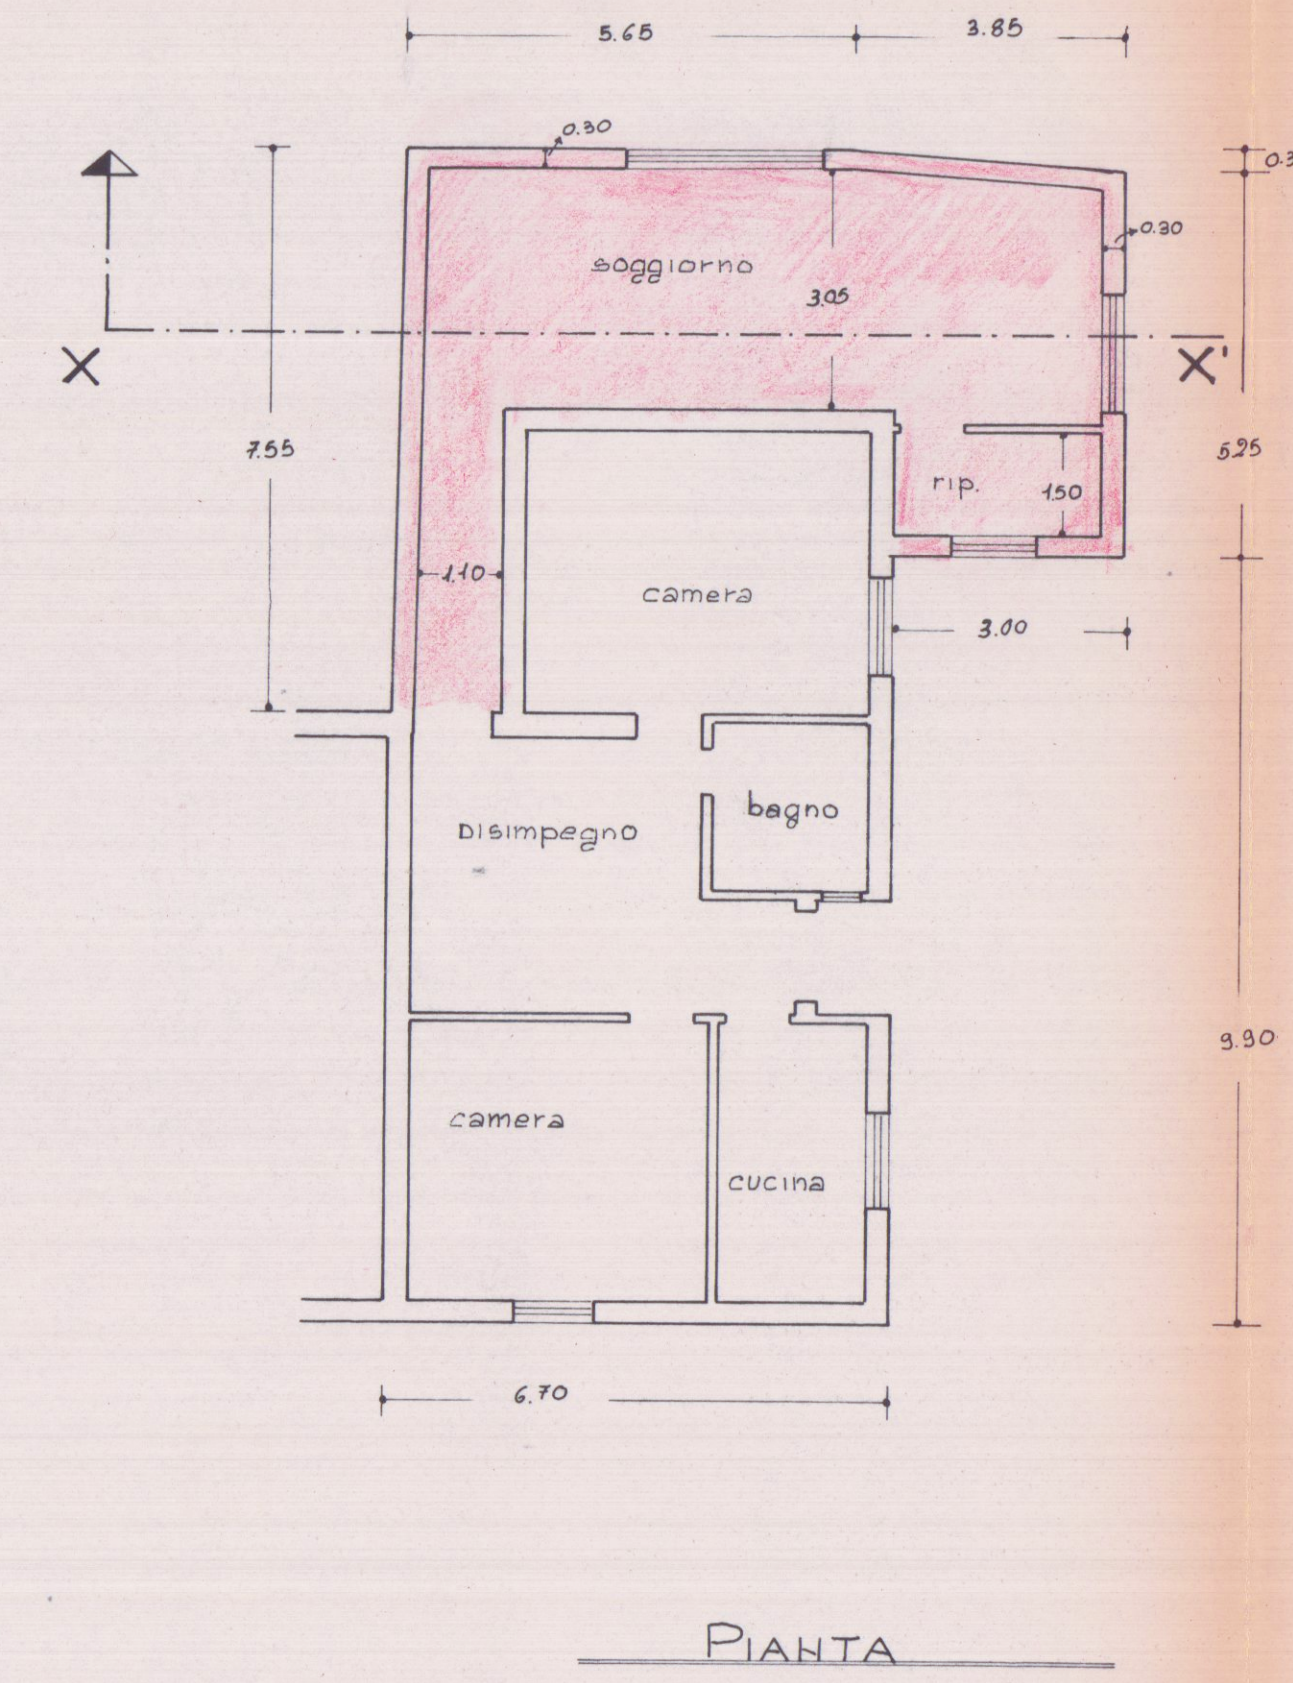


PROSPETTO NORD

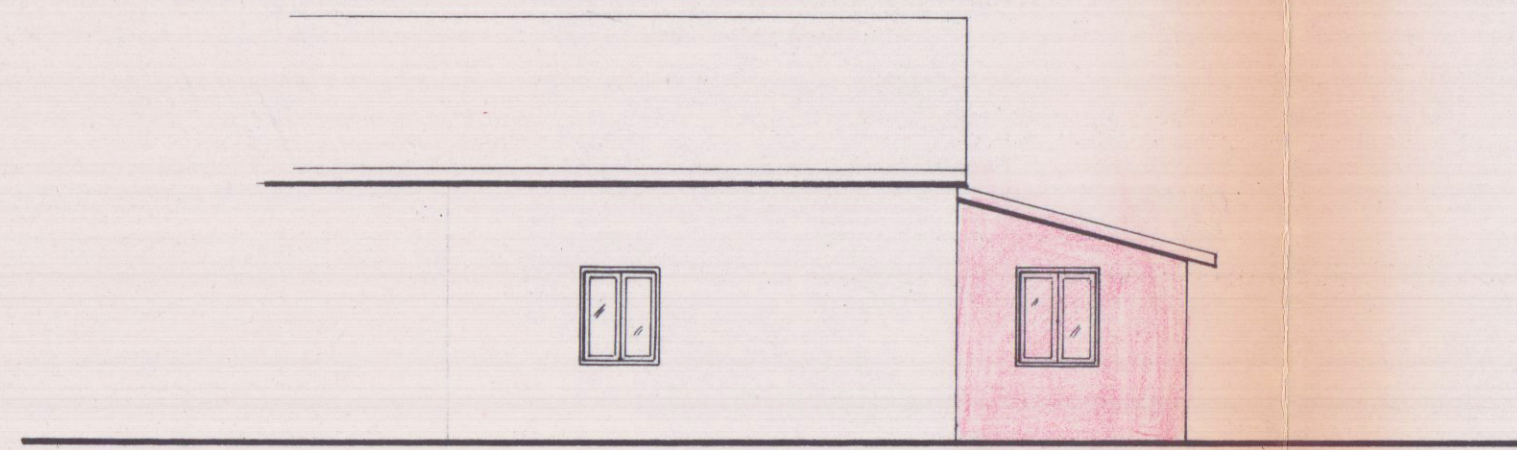

PROSPETTO SUD

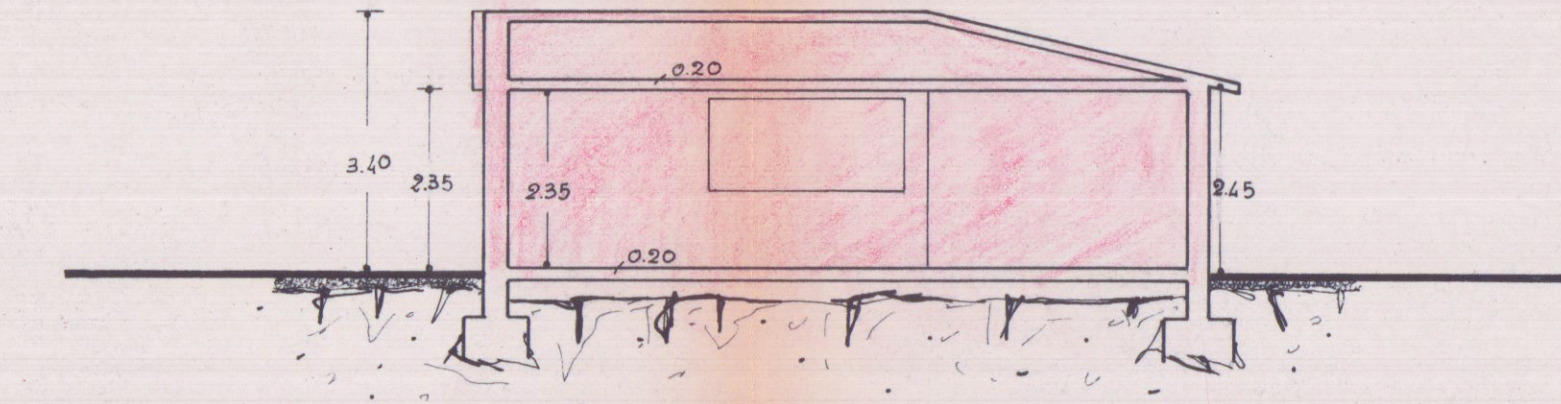

SEZIONE X-X'

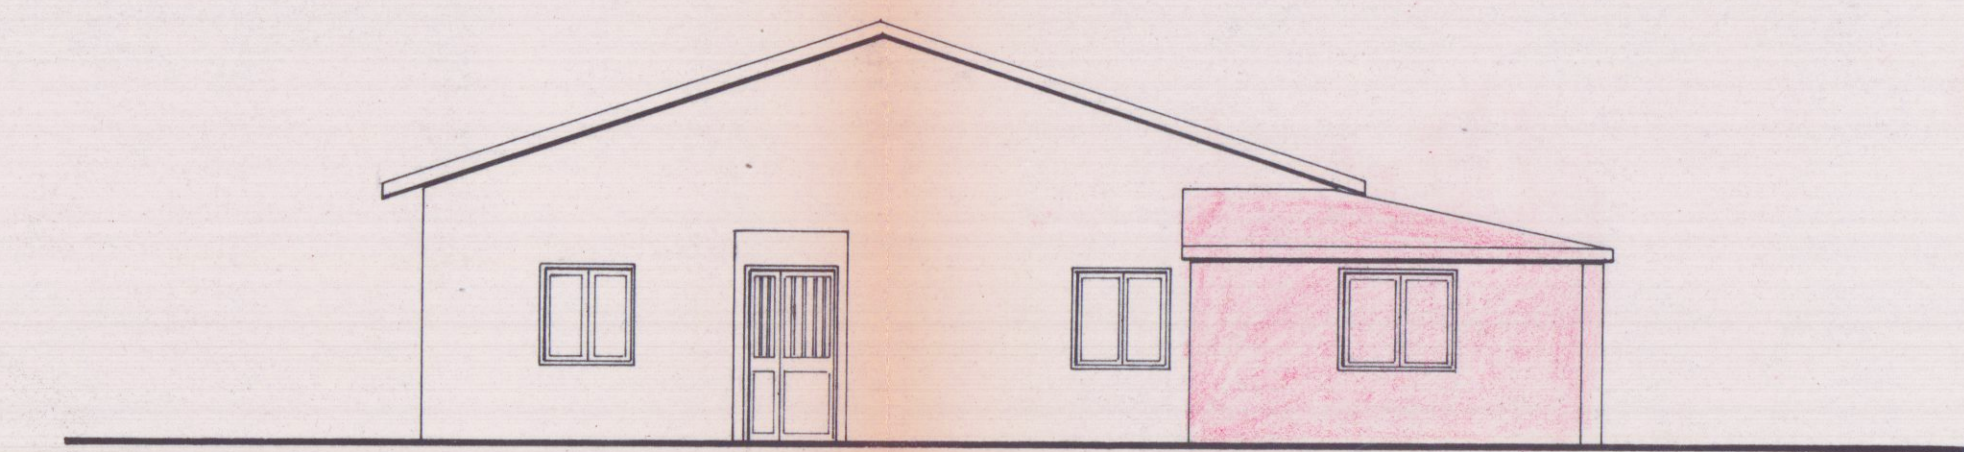

PROSPETTO EST