

**MONTE
DEI PASCHI
DI SIENA**

ufficio tecnico urbano

progetto n.
data 8 Novembre 1983
aggiornato al

CARRARA
Nuova sistemazione locali

tavola

4

SEZIONI

scala 1 : 100

Il disegnatore

Fabio Capannoli

Il progettista


Arch. Fabio Parigi

Il capo dell'ufficio

Ing. Vittorio Ravenni



MONTE DEI PASCHI DI SIENA
DIREZIONE GENERALE

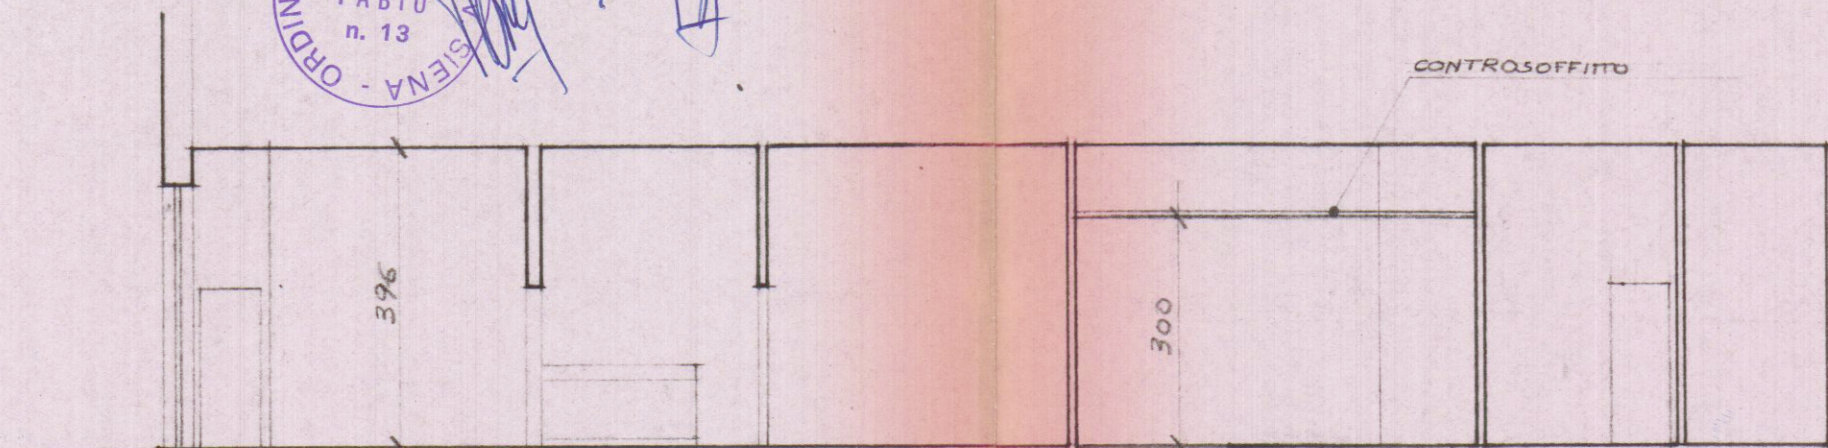


STATO ATTUALE

COMANDO PROVINCIA E VIGILI DEL FUOCO - Massa-Carrara

NULLA OSTA DAL PUNTO DI VISTA
DELLA PREVENZIONE INCENDI.
ESISTENTE DA CONTROLLO VV. F.
A LAVORI ULTIMATI.

n° d. pr. 965 IL COMANDANTE
Comune Carrara
Pratica n. 5453
Massa, 25/5/84

SEZIONE A/B

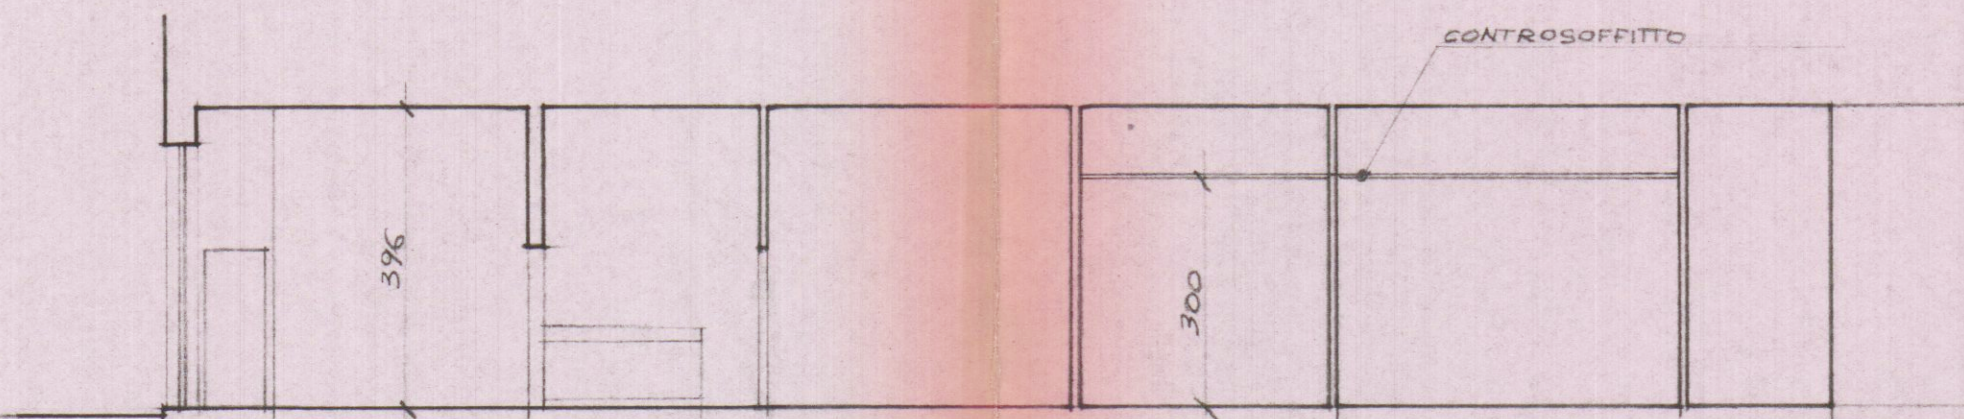

STATO DI PROGETTO

SEZIONE A/B