

Geom. FERRUCCIO PERAZZO

Via Frassina n.120 54033 Avenza (MS) c.f. PRZFRCS4C25E488F
348-4042246 178601950720 geom.ferruccioperazzo@gmail.com

COMMITTENTE: F.LLI BIANCARDI S.N.C.

OGGETTO: LAVORI DI STRAORDINARIA MANUTENZIONE PER LA MESSA IN OPERA DI UB SERVIZIO IGIENICO CON ANTIBAGNO IN UN FABBRICATO USO ARTIGIANALE



UBICAZIONE: VIA CARRIONA N. 450, AVENZA

TAVOLA	RIFERIMENTI CATASTALI	DATA	COMMITTENTE
1	ESIATENTE planimetrie piante sezioni	FOGLIO 91 MAPP. 64 SUB. 10 SETTEMBRE 2015	<i>F.LLI BIANCARDI</i>

Elaborati non riproducibili senza autorizzazione



Stralcio di mappa catastale 1:1000

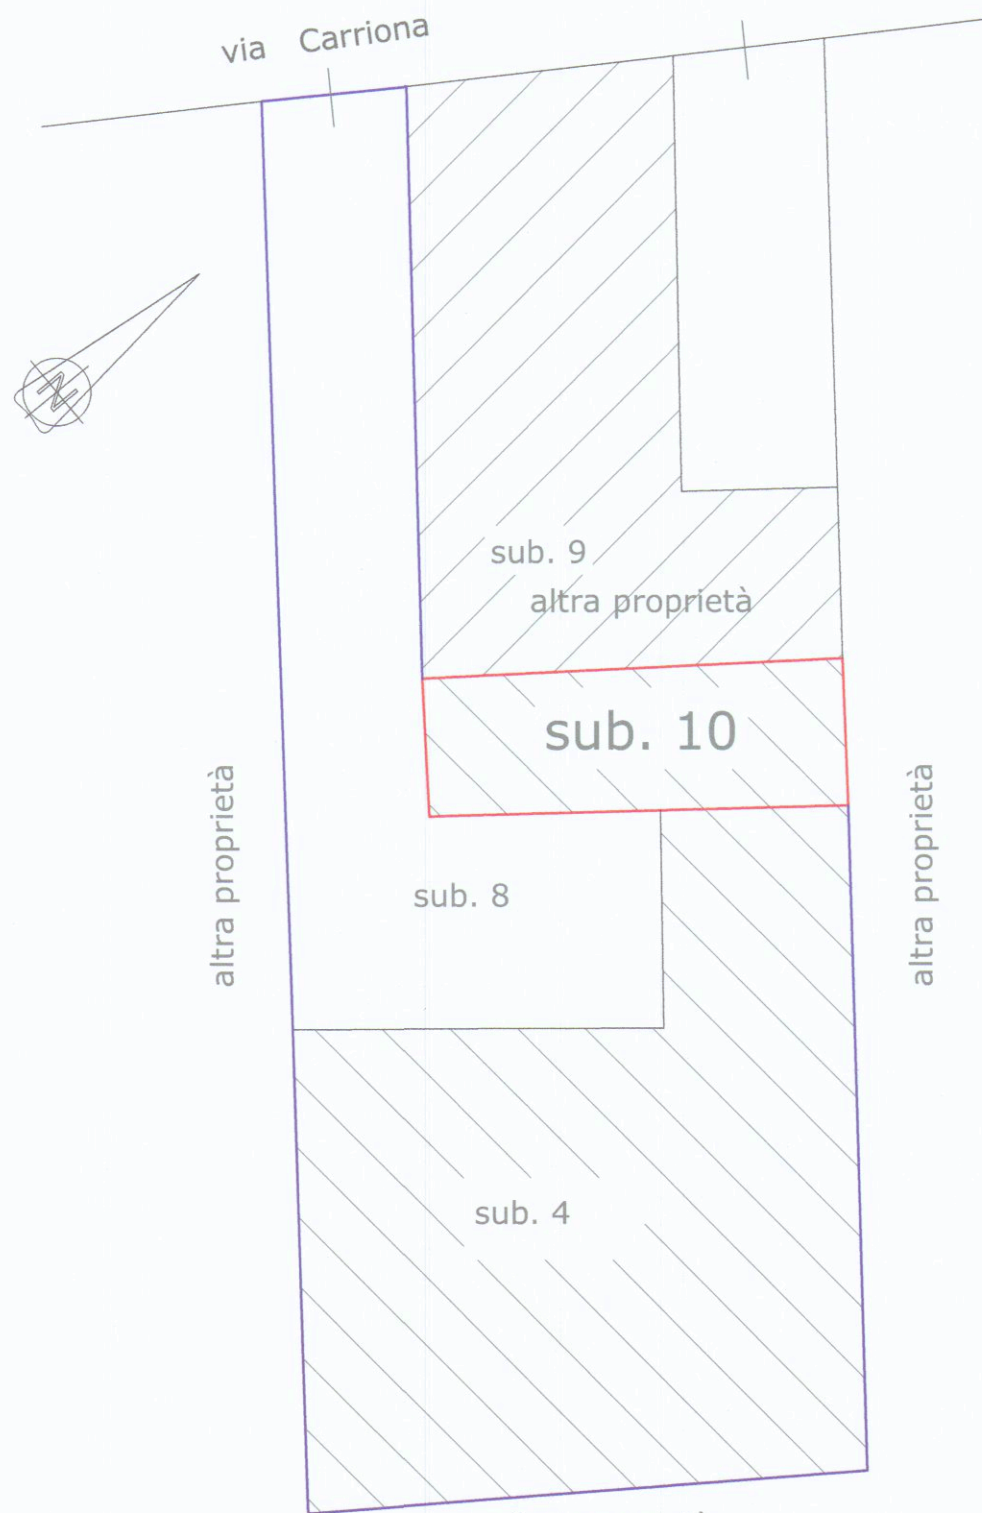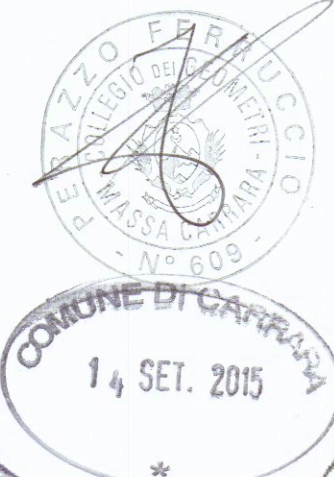

Planimetria 1:500

