



APPROVATO
26 MAR 1980
CONTROLLATO
IL 26/3/80

27 GEN. 1979

COOPERATIVA ACLI

Leffe 457

PROGETTO COSTRUZIONE N. 12 ALLOGGI NEL COMUNE DI
CARRARA - ALENZA

il progettista




il presidente



Approvato dal Sindaco alle condizioni
indicate nel permesso di costruzione
N. 34 del 26 MAR 1980
L'ING. CAPO




tavola
2
scala 1:100
data
aggior.
dis.

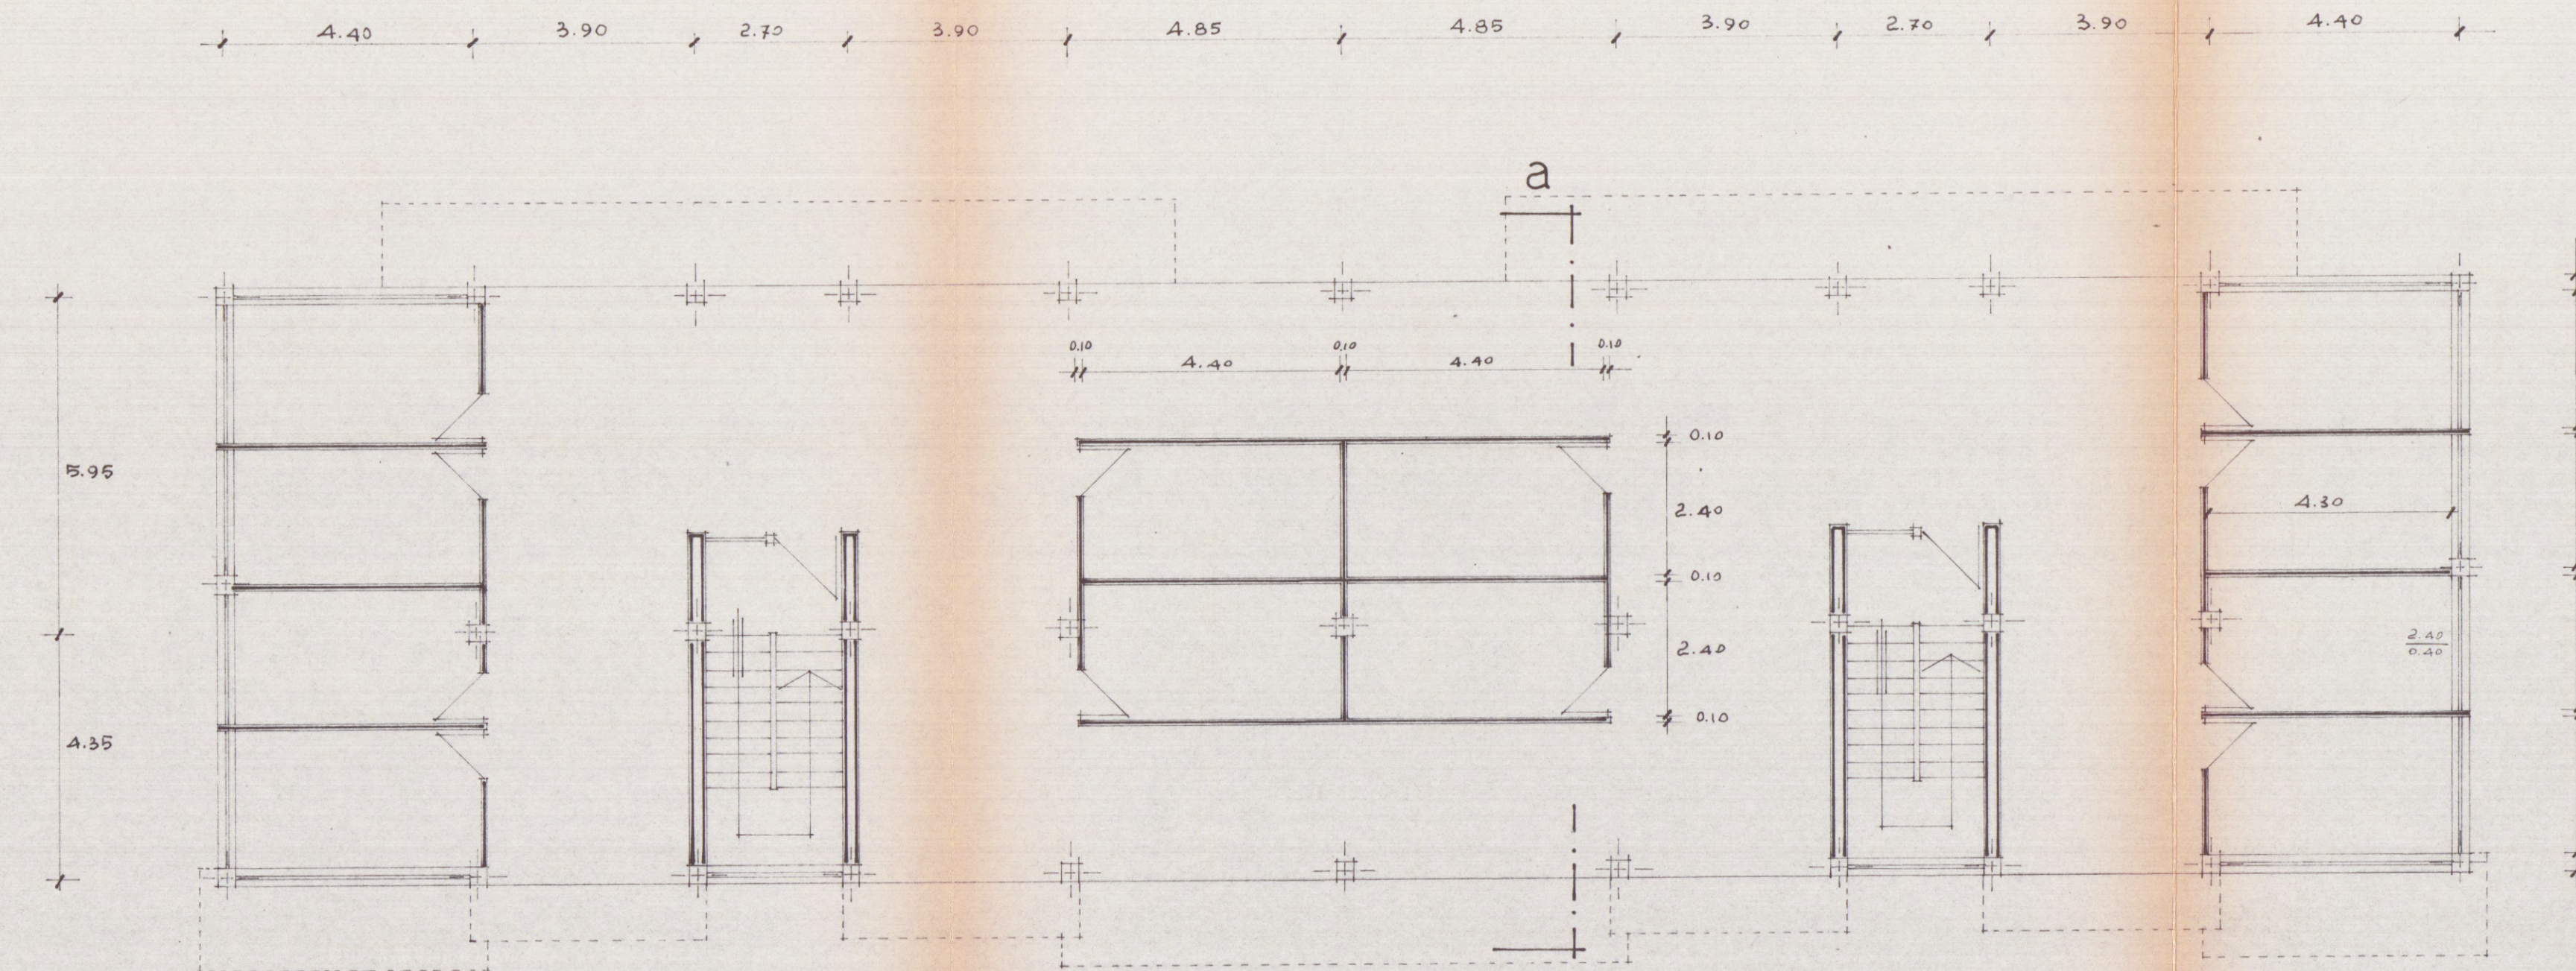


piano terra

- legenda:
- a ingresso
 - b cucina
 - c camera
 - d camera
 - e w.c.
 - f camera
 - g bagno
 - h soggiorno

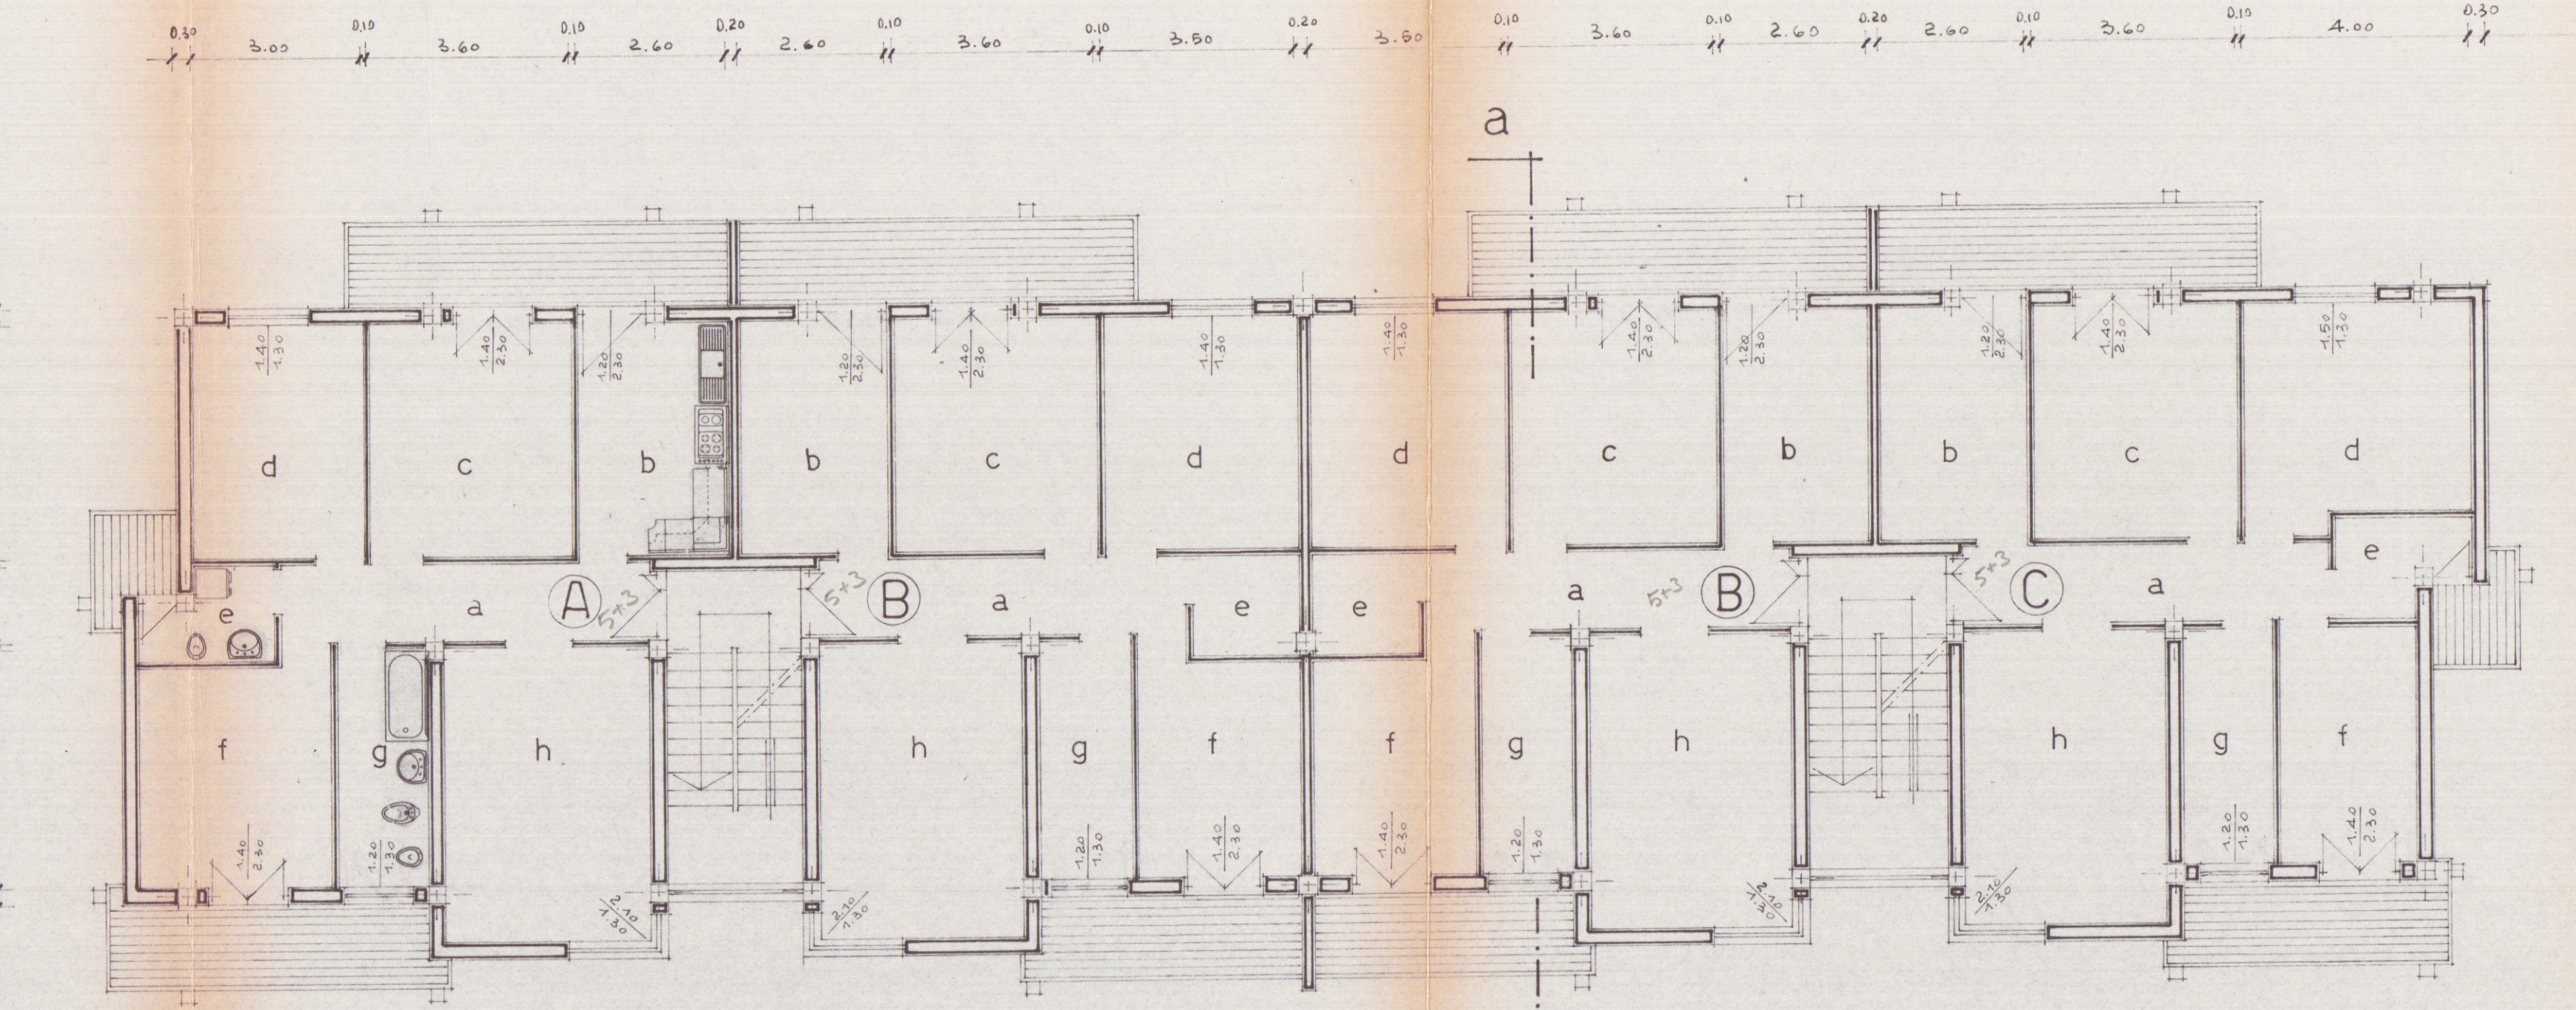

piano tipo

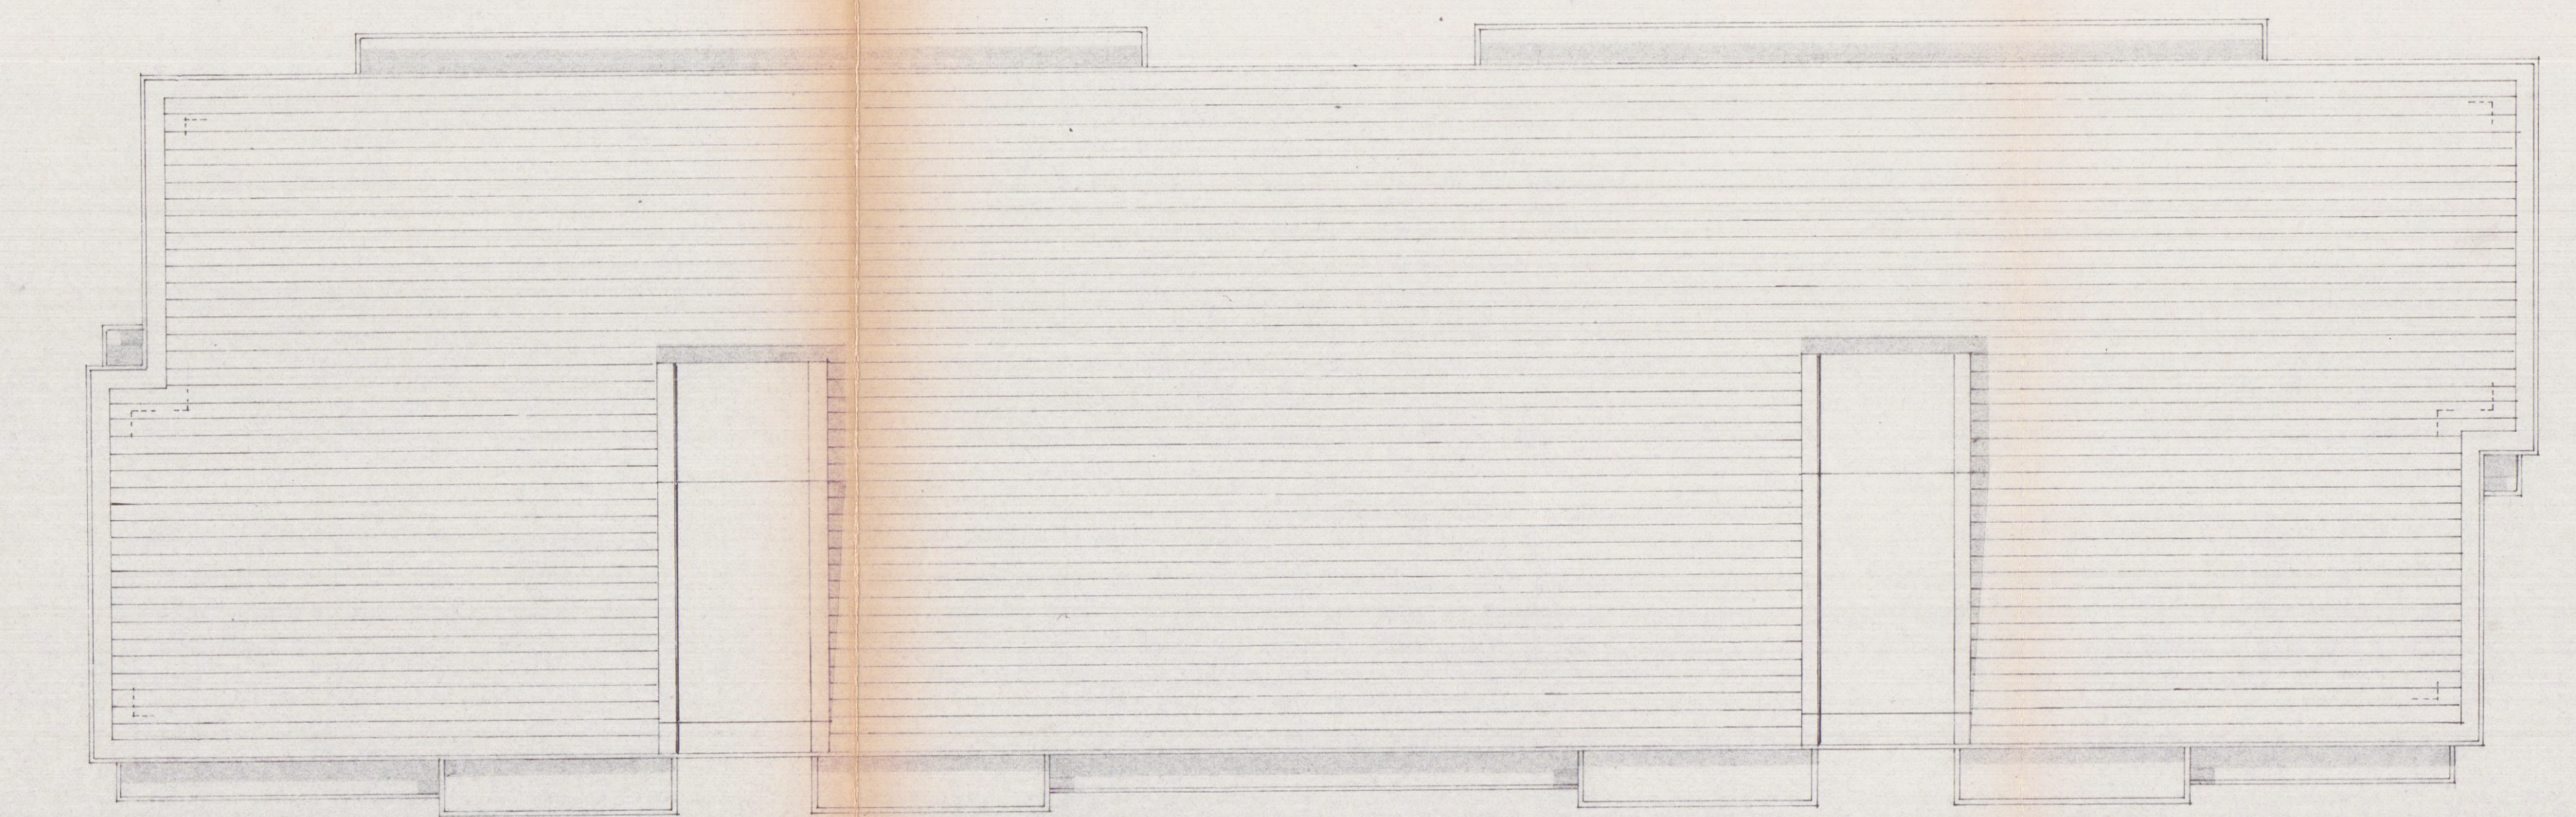

pianta copertura