


PROGETTO
DI UN FABBRICATO DI CIVILE ABITAZIONE
DA EDIFICARSI IN VIA CAVAIOLA
LOCALITA' FOLLONE - CARRARA

PROPRIETA': Loc. COVATTA S.r.l.
IL PROGETTISTA: Dott. Arch. Attilio Davi

-RECINZIONE -
PROSPETTI - PIANTE - SEZIONI SCALA 1:100 - 1:50
SEZIONI TERRENO SCALA 1:200

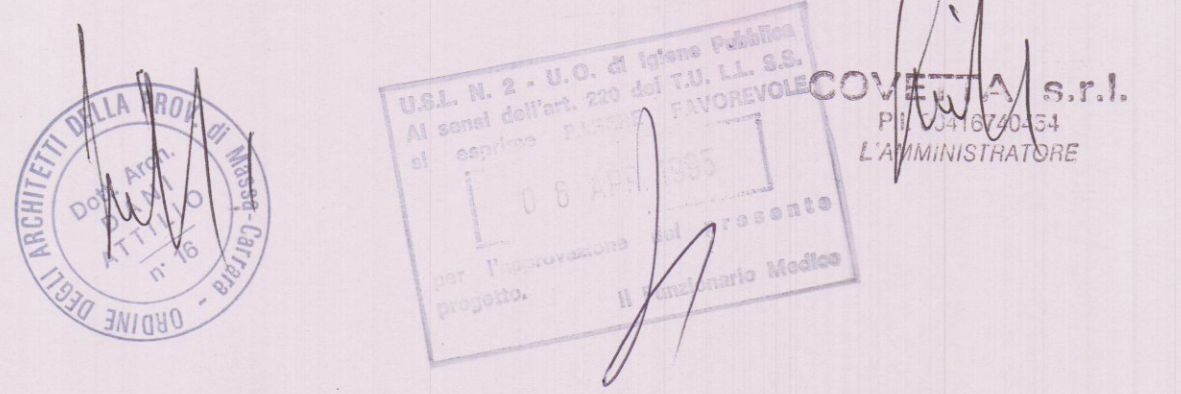

PROGETTO RECINZIONE
SCALA 1:100

