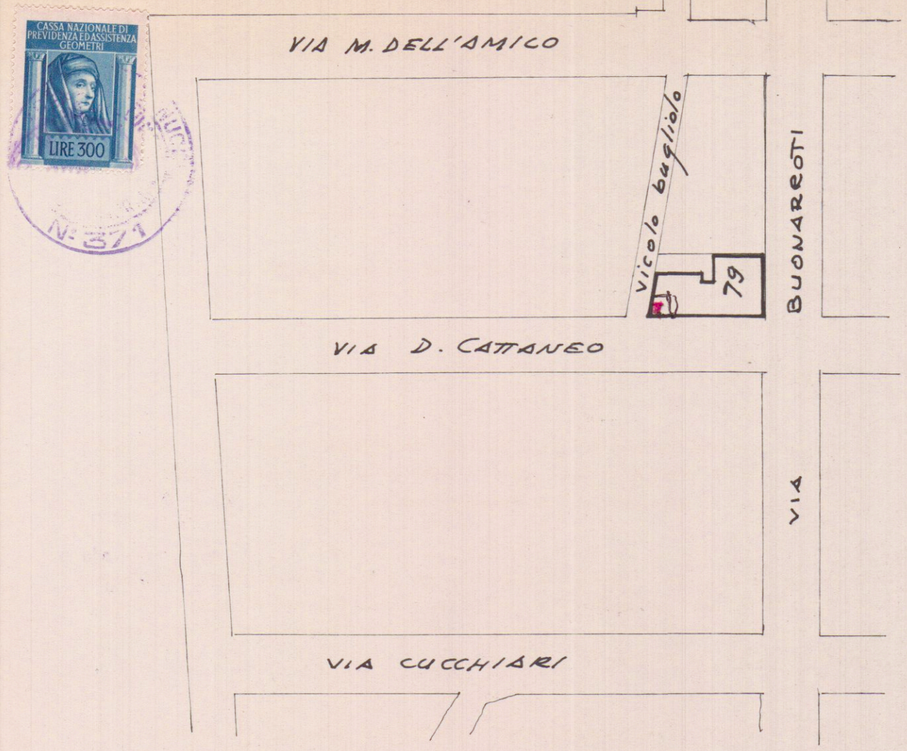


planimetria scala 1:1000

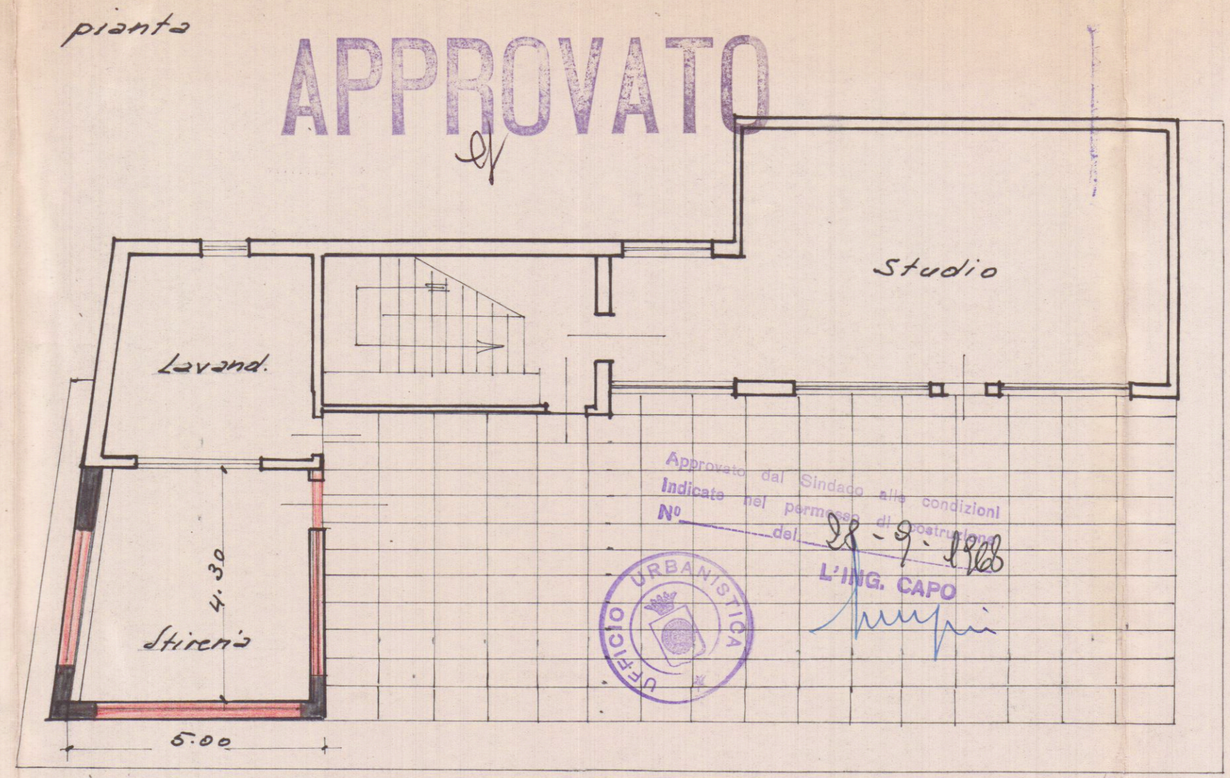


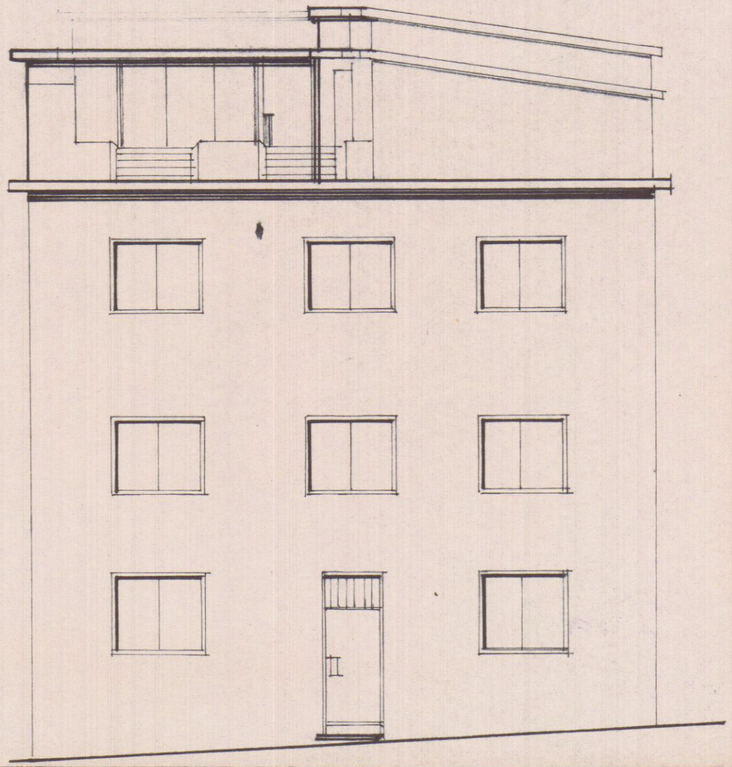

prospetto

progetto - ampliamento

Dott. Arrigo PAITA - via D. Cattaneo

Costruzione locale Stireria - Metallo anodizzato

Scala 1:100

FRANCESCO PERMUCCI
COLLEGIO DEI GEOMETRI
CARRARA
N. 371

Permucci Francesco