



# 2 VARIANTE


H

STUDIO ARCH. SILVESTRO TELARA	PLANIMETRIE 1:2000 1:500	TAV. <b>1</b>
COOPERATIVA <i>Edimil</i>		
CONSTRUZIONE DI CIVILE ABITAZIONE - P.E.P. MARINA DI CARRARA		
6-1975		


18 MAG 1976

VARIANTE AL PROGETTO  
 Approvata dal Sindaco alle condizioni  
 indicate nel permesso di costruzione  
 n° 18 del 7-6-76  
 licenza edilizia del 11-9-77  
 ING. CAPO

**APPROVATO**  
 CONTROLLATO  
 28 MAG. 1977

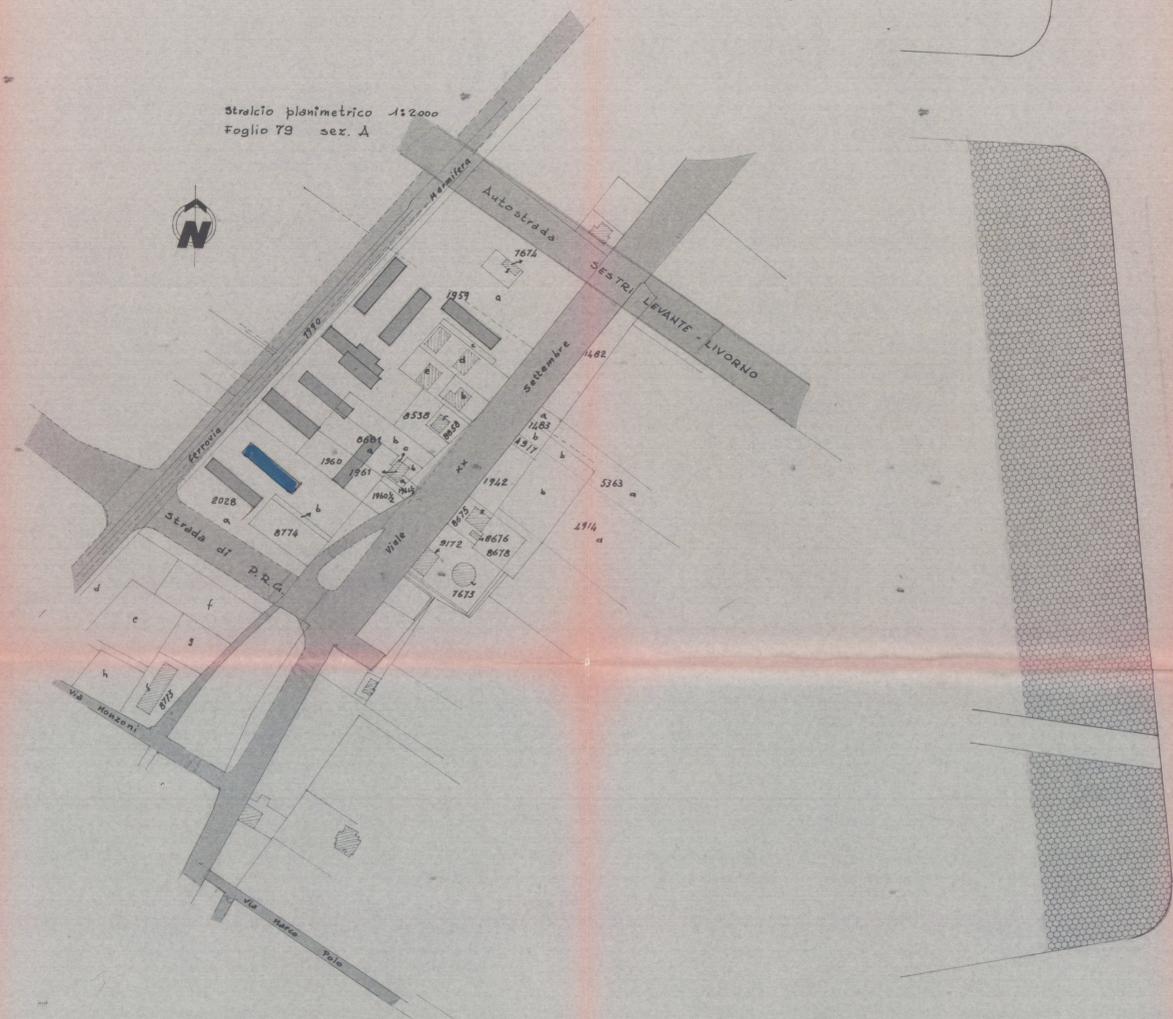

- A - EDIMIL
- B - OLIBAR
- C - CEIC
- D - CENTRO COMM.
- E - VIGILI URBANI
- F " "
- G - EDILSOLE
- H - EDIMIL
- I - RENA

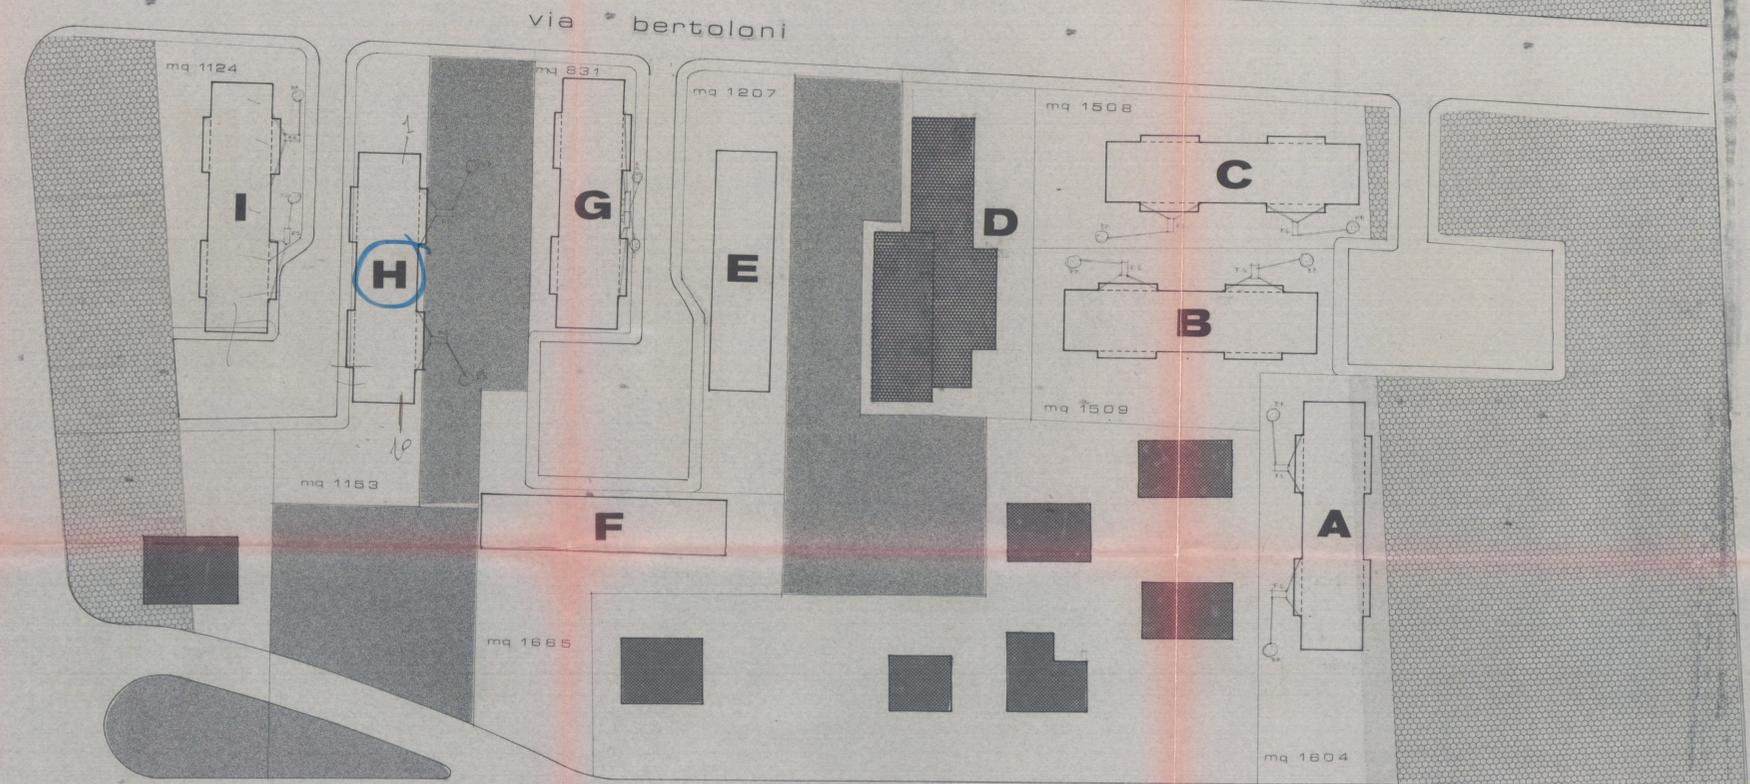

e  
p  
j  
t  
s  
o  
r  
e