



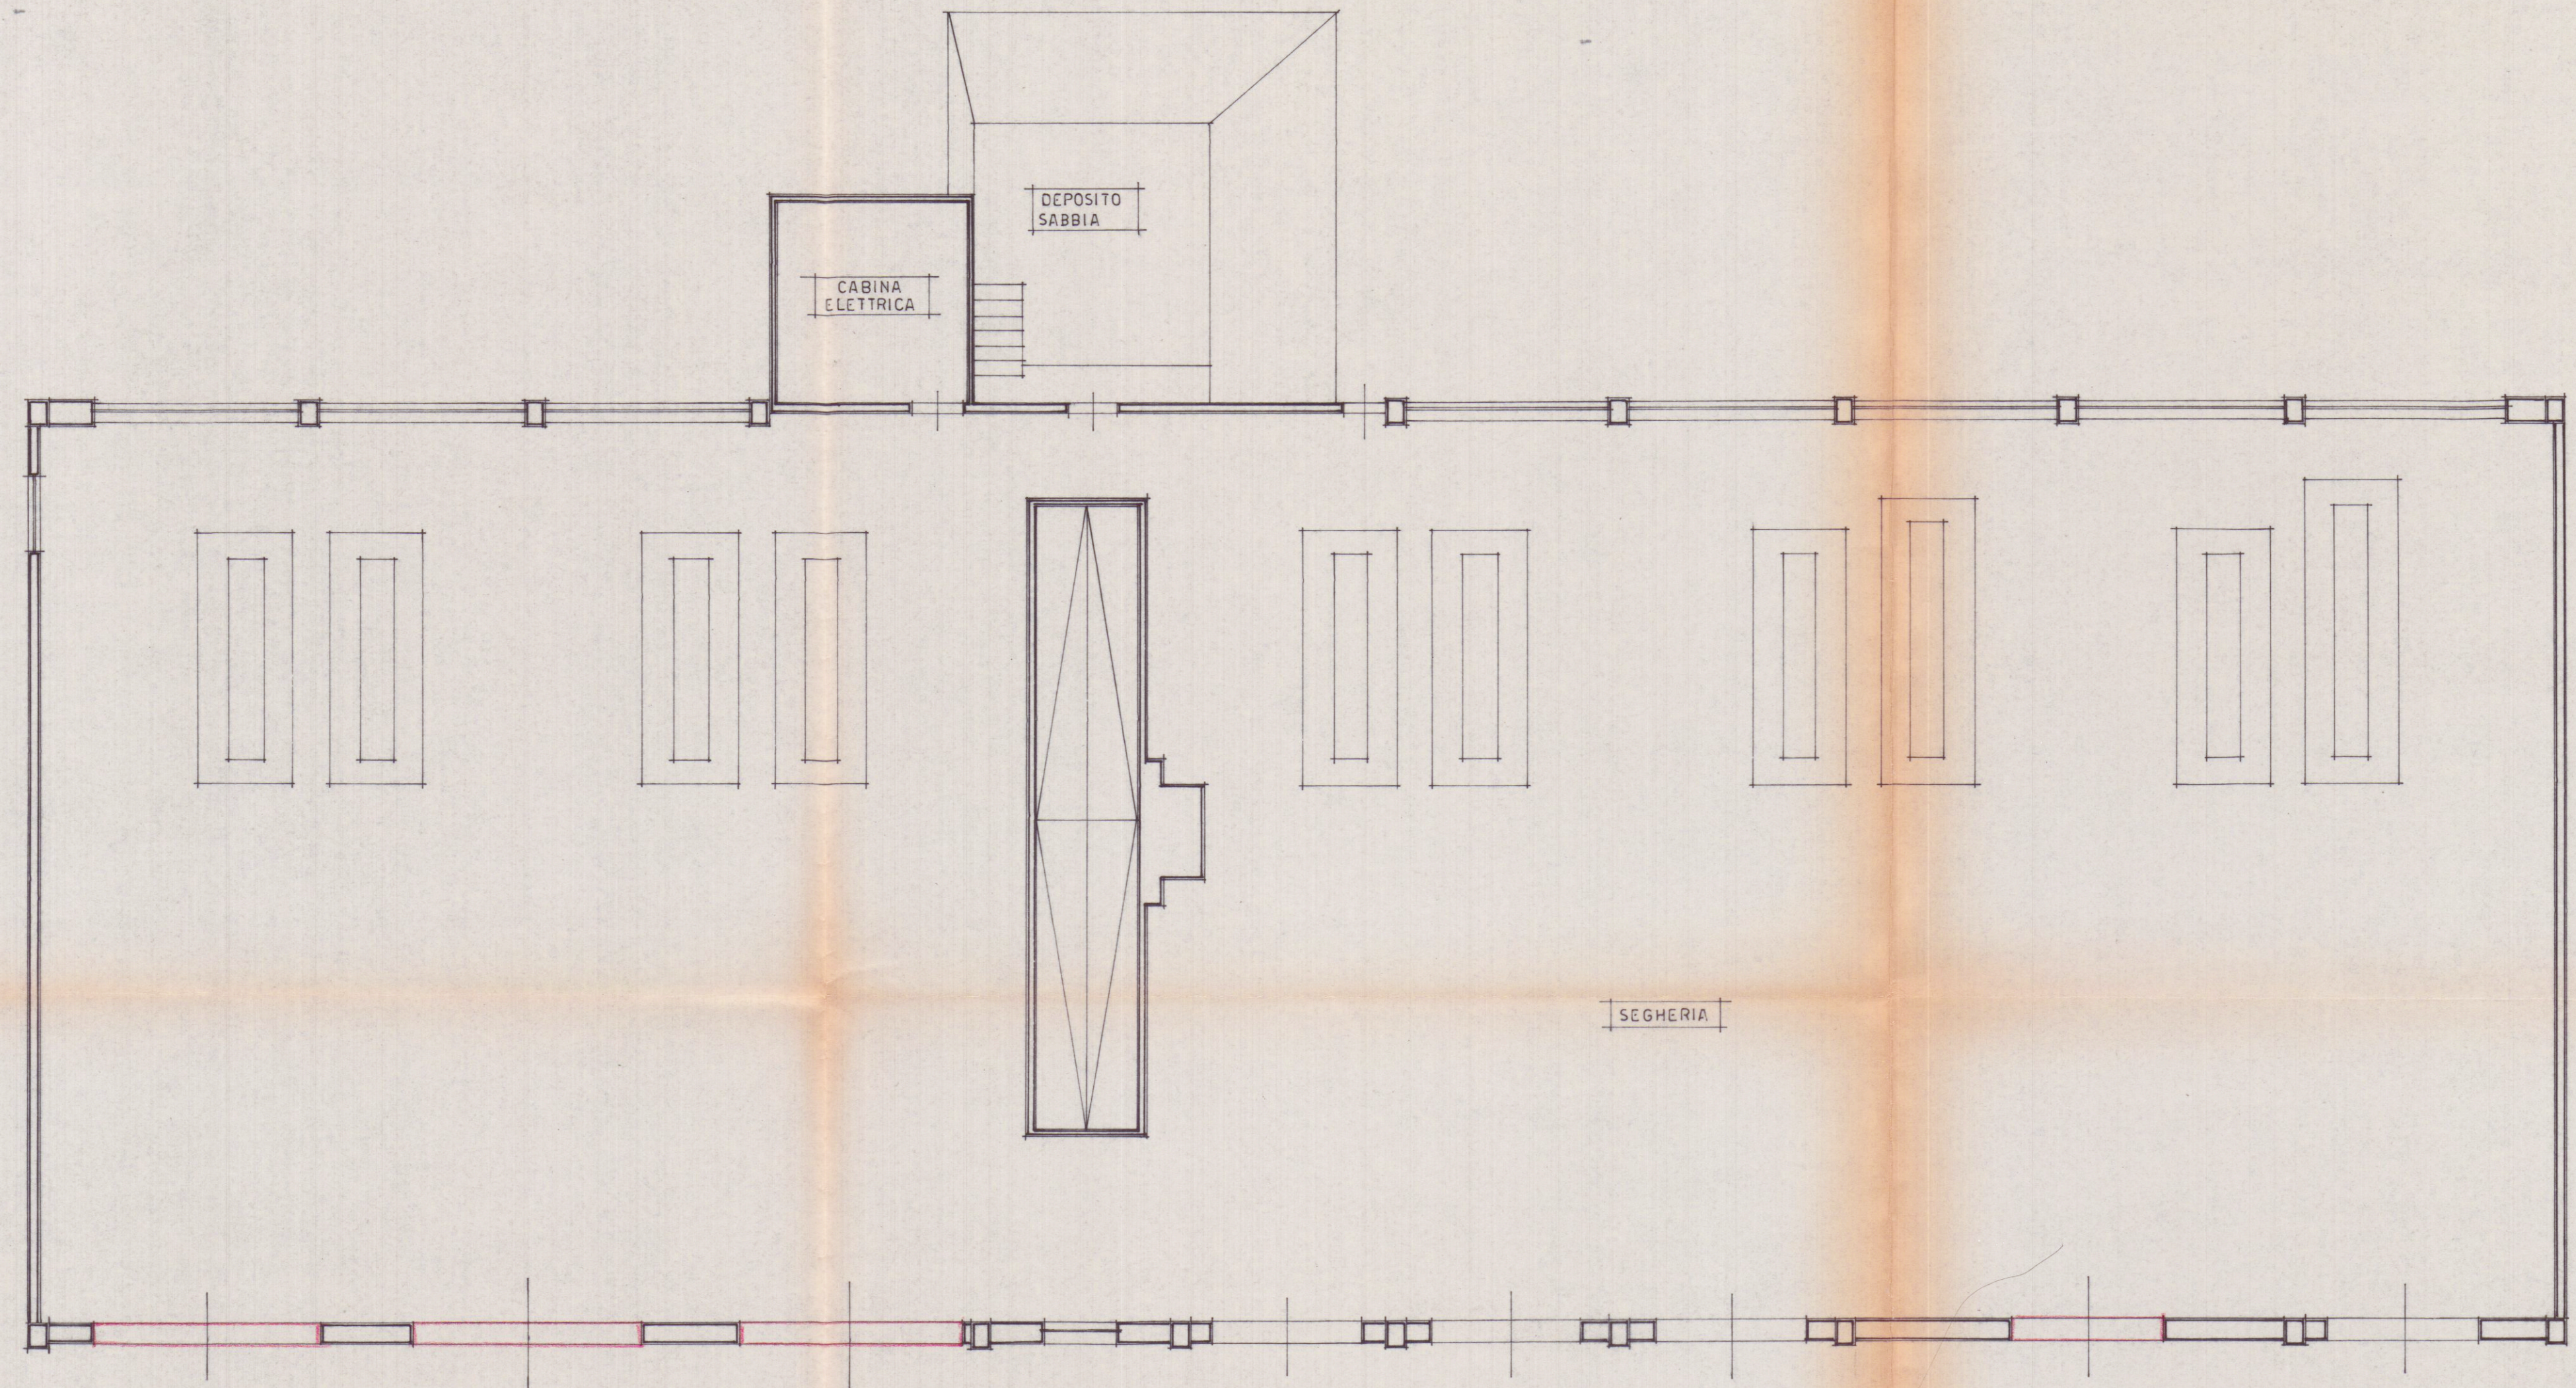

Pianta

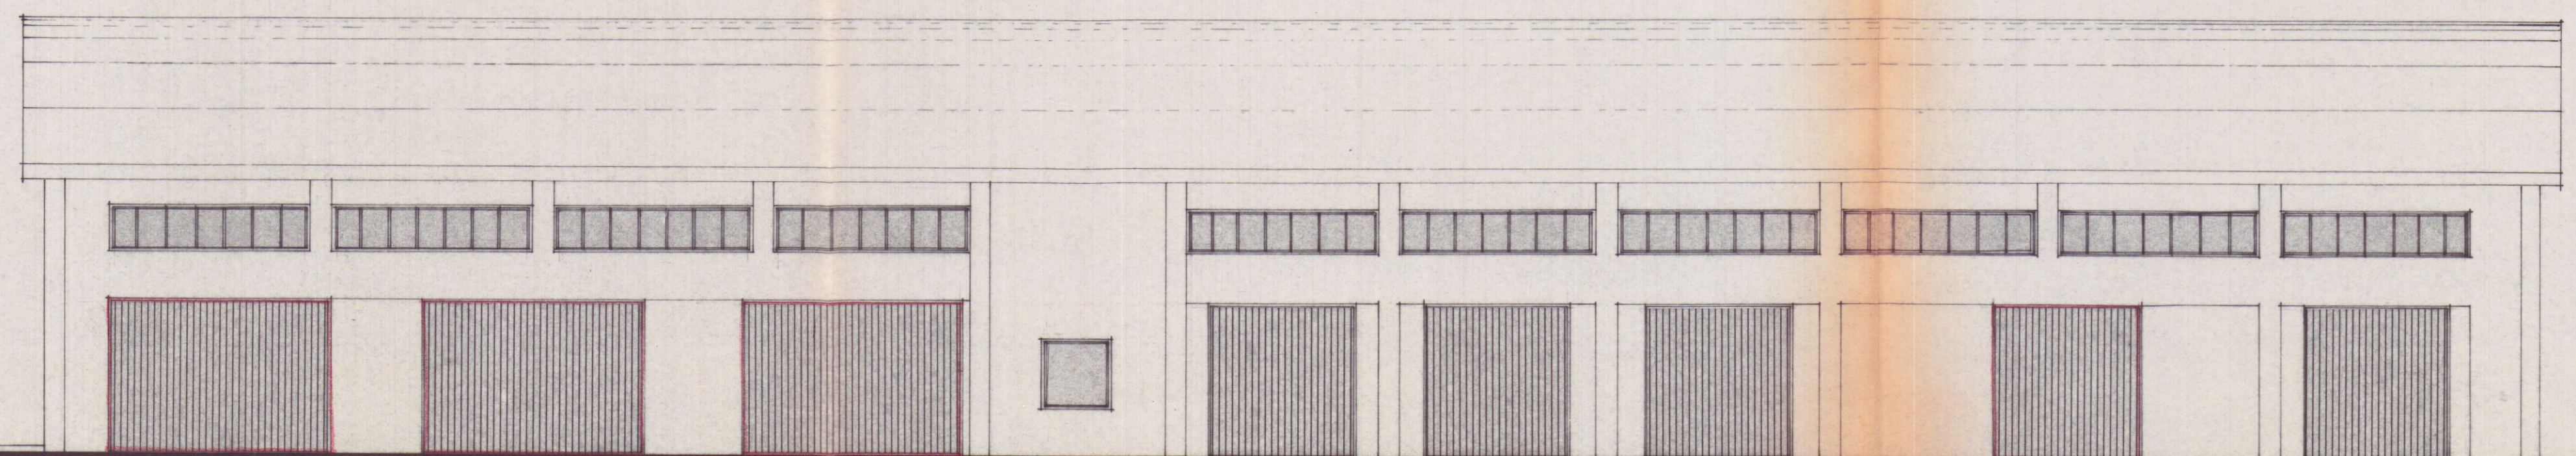

Prospetto

Stato Modificato



COMUNE DI		UBICAZIONE OPERA	
CARRARA		LOC. PIOMBARA VIA CARRIONA	
lavoro			
MODIFICHE APERTURE			
ART. 26 Legge n° 47 del 28 - 02 - 85			
committente		tavola	
RAVA s.p.a.		Pianta	
		Prospetto	
scala	data	agg.	progettista
1:100	MAG. '89		

