



opere a forfait


opere a misura

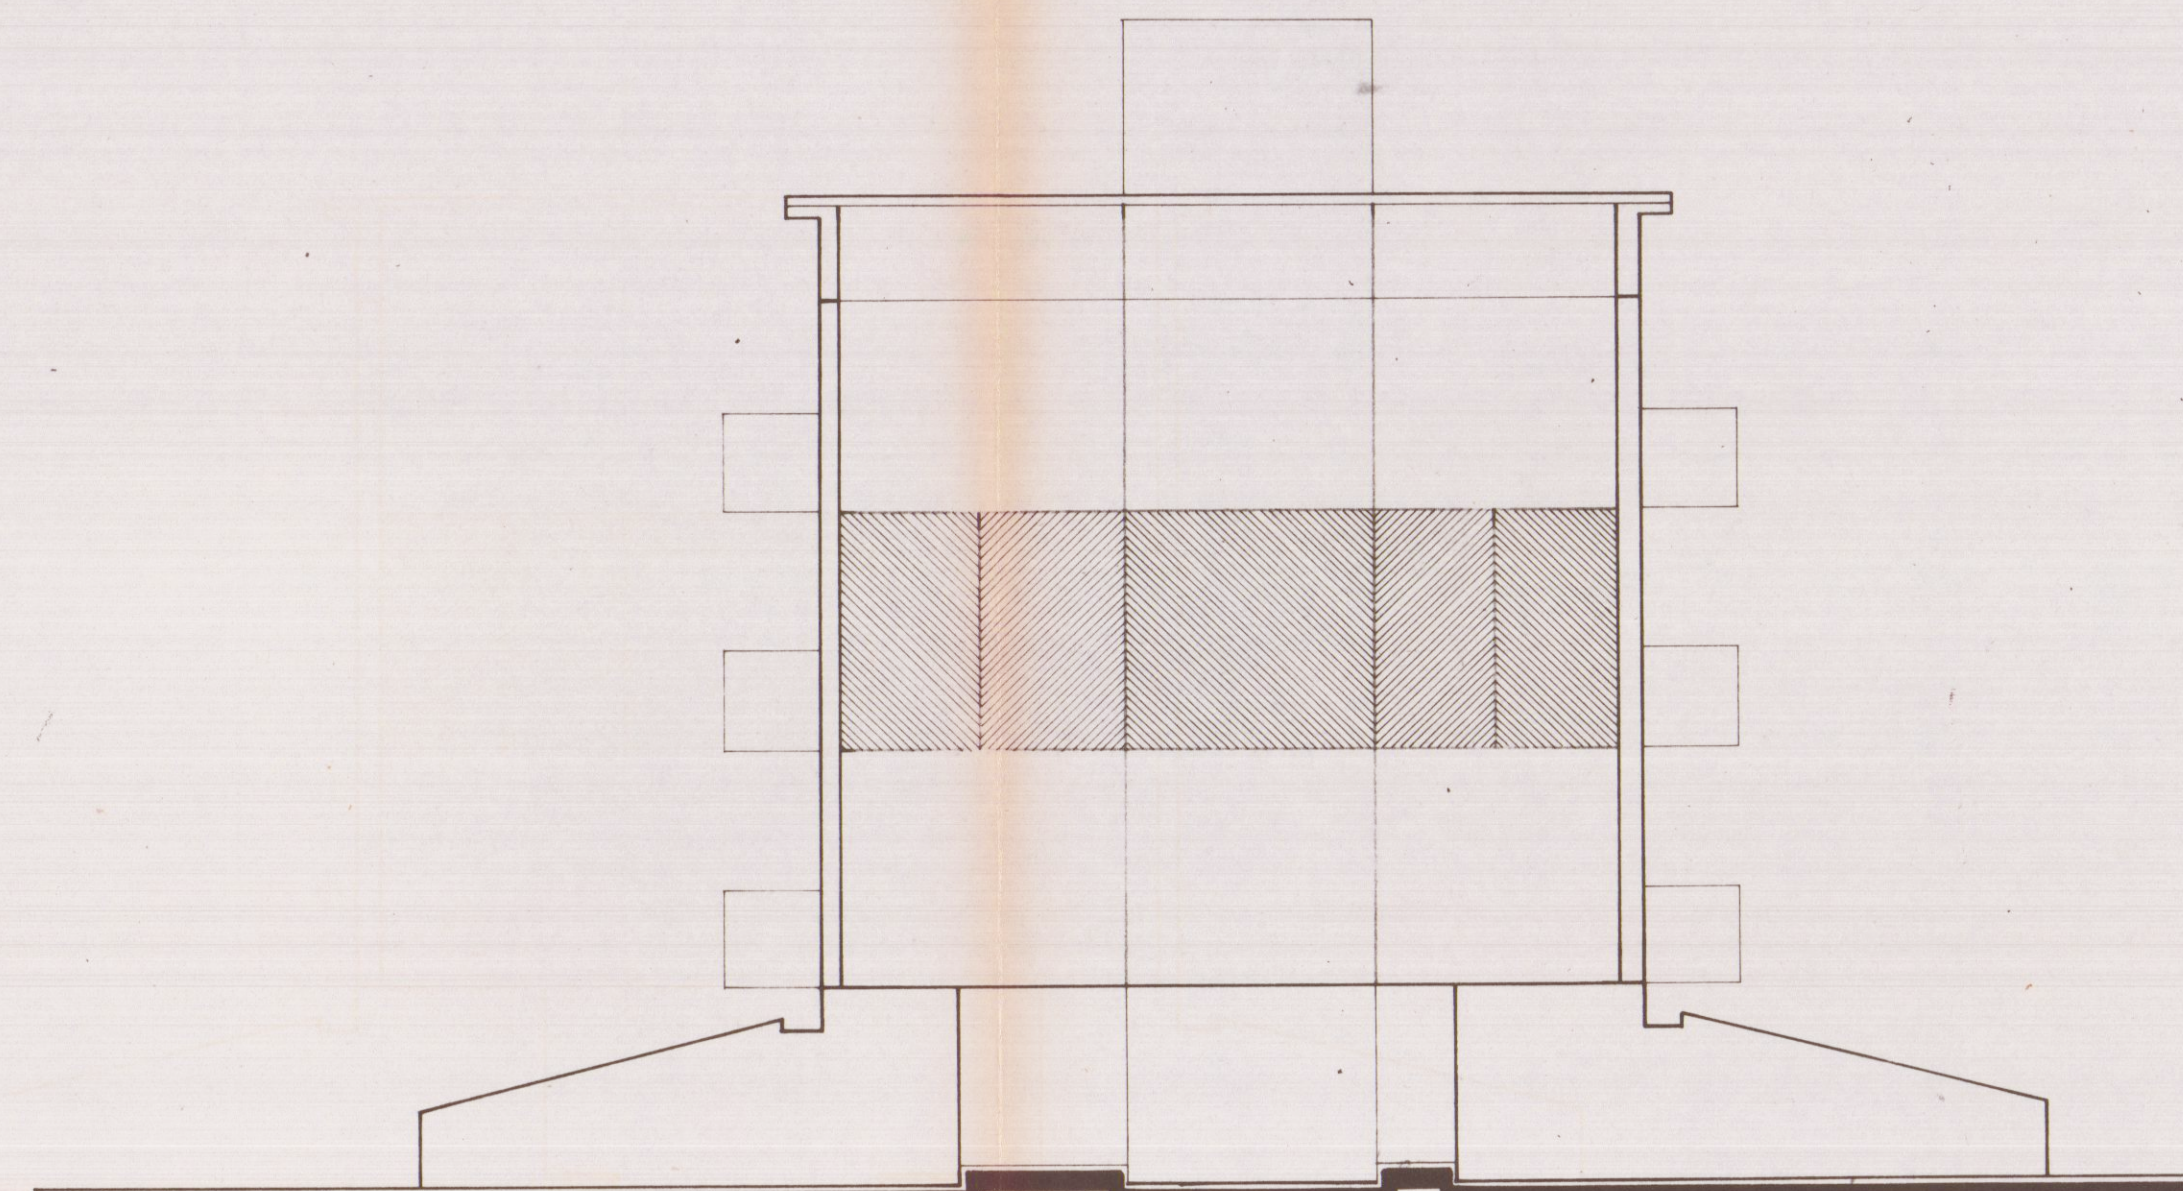

PROSPETTO SUD-EST

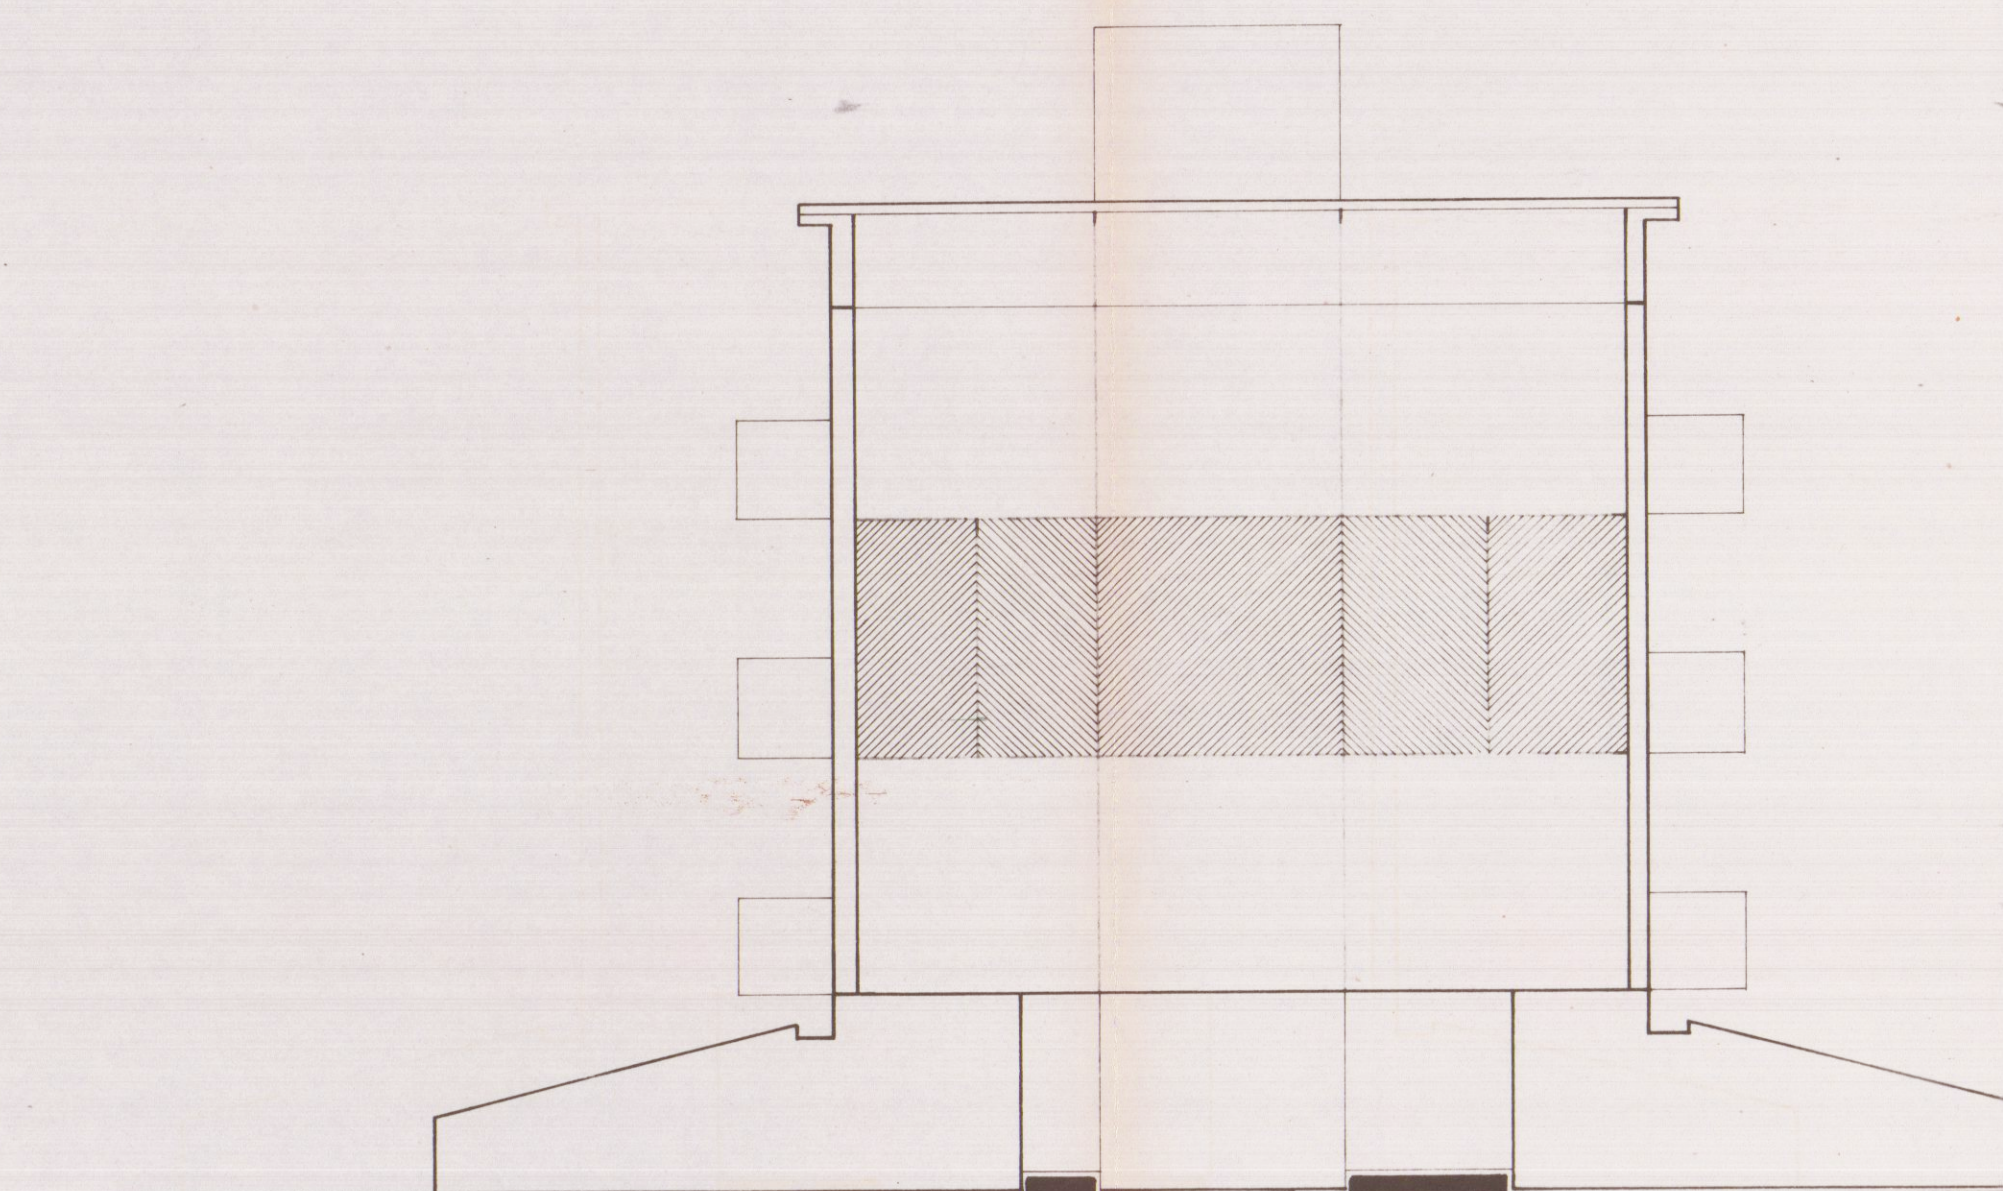

PROSPETTO NORD-OVEST

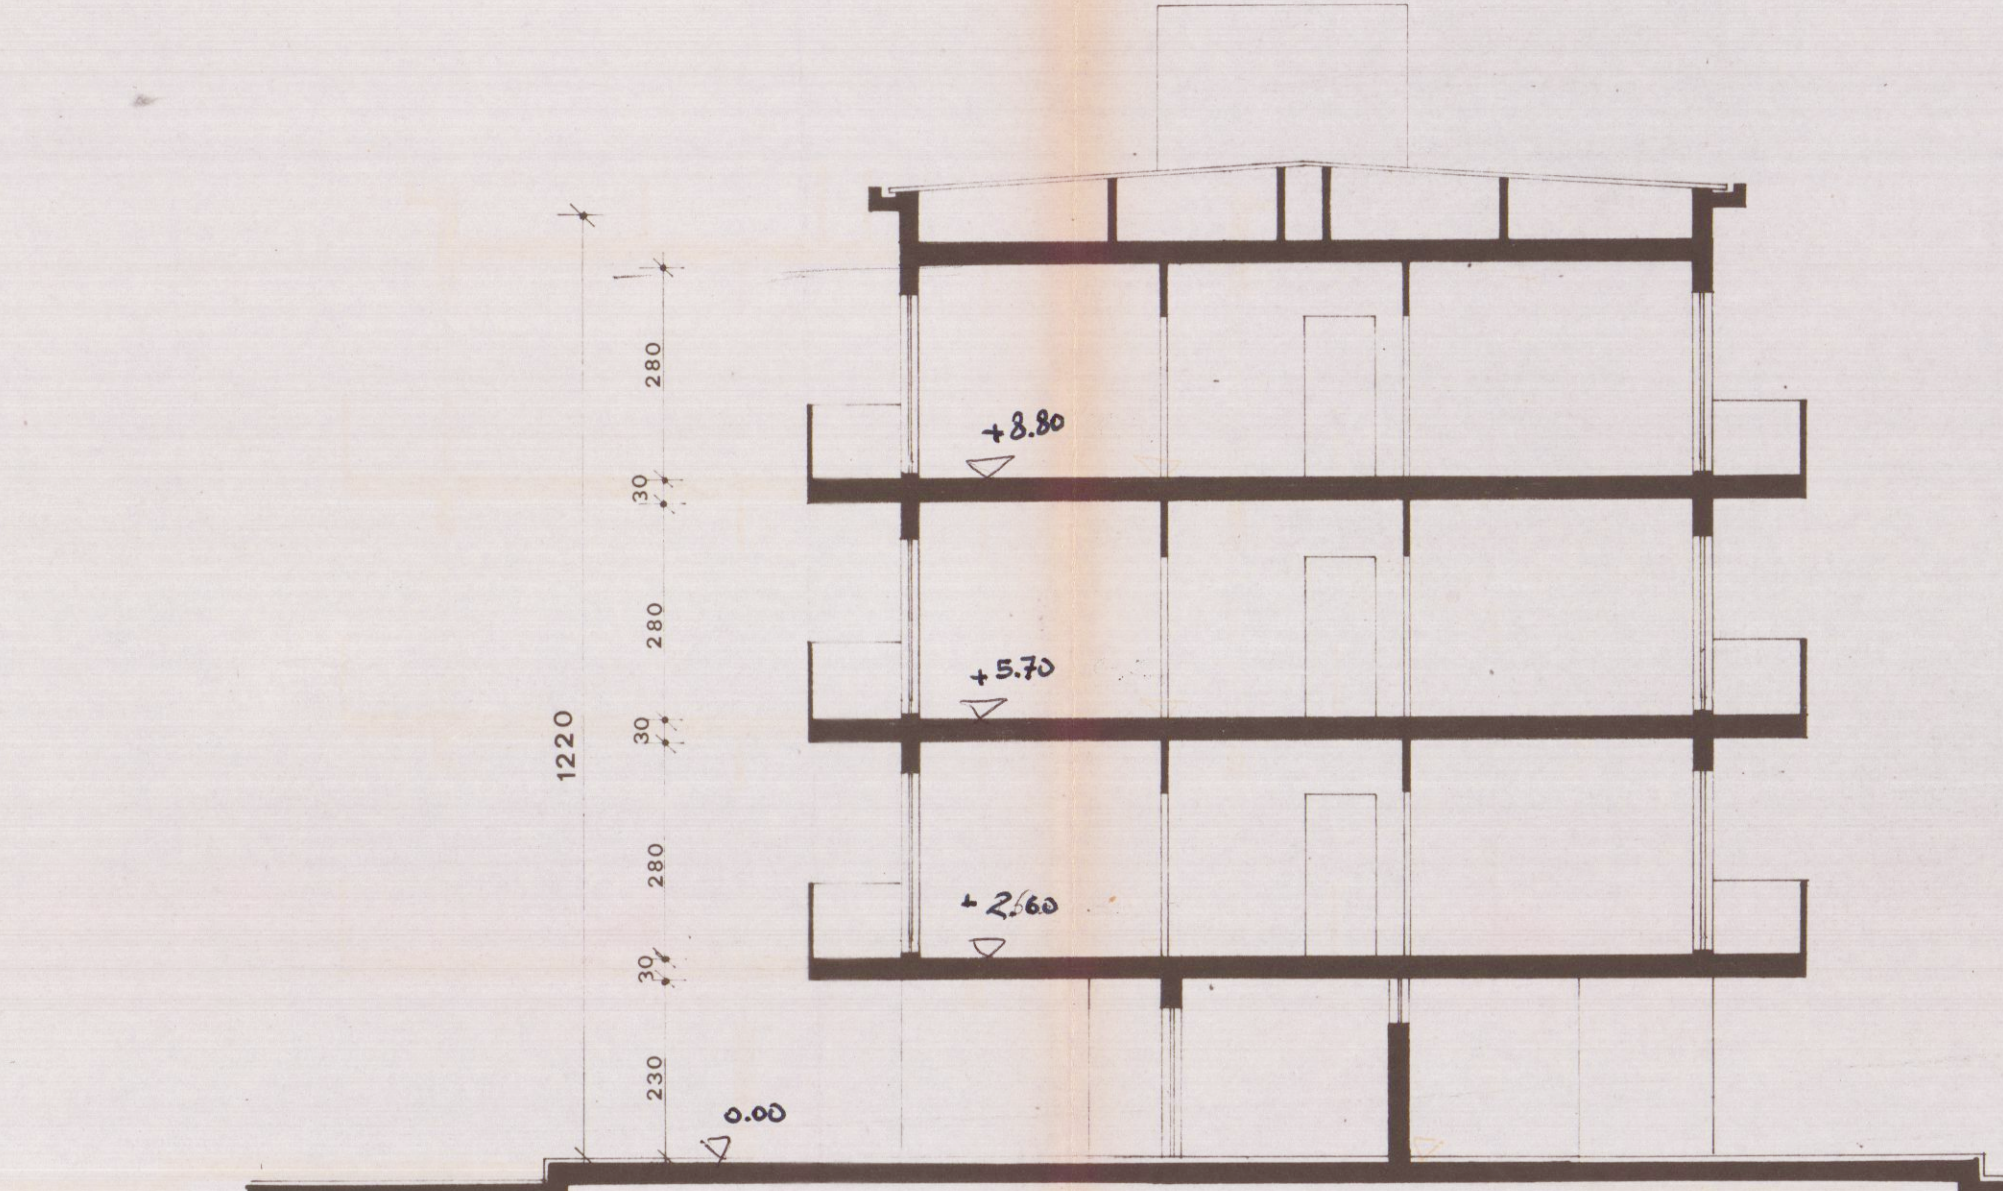

SEZIONE A-A

ISTITUTO AUTONOMO CASE POPOLARI
Massa Carrara

Progetto per la costruzione di n.24 alloggi nel comune di CARRARA localita' PIER S. LUCA

PROSPETTI e SEZIONI

IL DIRETTORE TECNICO
(Dott. Arch. Pino Biondi)

Approvato dal Sindaco alle condizioni indicate nella Concessione Edilizia N. 405 del 17 NOV. 1981

IL PRESIDENTE
(Luigi Badolati)

BLOCCO	LARG.	LARG.	SUP. MQ.	H.	VOLUME MC.
A	8,45	10,60	863,37	11,90	10.274,103
TOTALE			863,37		10.274,103

APPROVATO
CONTROLLATO
17 NOV. 1981

IL COMUNE DI CARRARA