

ELENCO ELABORATI: (da produrre in duplice copia)

- **Rilievo Aerofotogrammetrico con individuazione univoca dell'immobile interessato**
- **Elaborato/i grafico/i relativo/i allo Stato Legittimo (piante – sezioni – prospetti etc,)**
- **Elaborato/i grafico/i relativo/i allo Stato di Progetto (piante – sezioni – prospetti etc,)**
- **Elaborato/i grafico/i relativo/i allo Stato Sovrapposto**
- **Relazione dettagliata di compatibilità dell'intervento di cui all'art.81 della L.R.01/05**
- **Documentazione fotografica in originale, puntuale ed esauriente con la rappresentazione anche del contesto circostante, corredata di schema di ripresa e data di scatto**
- **Altro : (specificare)**

1

MATERIALI DOCUMENTARI DELL'INTERVENTO (da allegare all'istanza)

COLORITURE ESTERNE (intonaci, cornici, etc.)

Proposta campioni di colore (da allegare)

Descrizione dei materiali _____

RIFINITURE ESTERNE (infissi etc.)

Proposta campioni di colore (da allegare)

Descrizione dei materiali _____

RECINZIONI (grafici dimostrativi)

Materiali e colori

Descrizione _____

PAVIMENTAZIONI ESTERNE

Materiali e colori

Descrizione _____

foosep ?

VERIFICHE D'UFFICIO (da non compilare)

PIANO REGOLATORE

P.S.97

U.T.O.E. / SubSistema : 1.B4

Centro Storico ☐ P. Rec. Torrente Carrione ☐ Altre perimetrazioni _____

ZONA OMOGENEA : ☐A ☒B ☐D ☐E ☐F

Regolamento Urbanistico

Edificio tipologia: A1 ☐ A2 ☒ A3 ☐ A4 ☐ Altro _____

Vincoli e/o altre classificazioni : - PAESAGG. ex 1497/39 + ex 431/85 lett. a-b-c

- DIR. Fiume Costiera - Idrogeologico L.3287/23
P.A.I. : ☐ P.I.E ☐ P.I.M.E. - Rischio Idraulico Tar. 1995

28/05/07

NOTE

Parere Nucleo Valutazione lh


☒ Favorevole/ Favorevole con condizione
☐ Non favorevole

A seguito di parere favorevole del N.V. si rilascia **NULLA - OSTA**

Carrara, li. 09/11/07

IL DIRIGENTE
Bacicalupi Claudio

PRESENTATA IL 20/11/07

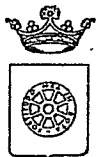

COMUNE DI CARRARA

Settore Assetto del Territorio - Urbanistica

RACCOMANDATA A.R.

Prot. n° 1943 /24849

del 26 ottobre 2007

Prot- 50227

**A PALADINI DUILIA
VIA GARIBALDI 6
54036 MARINA DI CARRARA**

Oggetto: Autorizzazione paesaggistica 62 del 26/7/2007 Art.159 del D. Lgs. n° 42/04.

Con riferimento all'istanza presentata in data 26/05/2007 prot. n° 1943 /24849, si trasmette, in allegato alla presente, copia dell'autorizzazione paesaggistica, rilasciata ai sensi dell'art. 159 del D.lgs 22 gennaio 2004 n°42, relativa a lavori di INSTALLAZIONE PANNELLI SOLARI a fabbricato sito a MARINA DI CARRARA VIA GARIBALDI 6 e distinto catastalmente al fog. 102 mapp. 189/3-4-5-6.

Si da' atto che la competente Soprintendenza per i Beni Ambientali Architettonici Artistici e Storici non ha comunicato gli esiti dell'esame della documentazione nel termine perentorio di 60 (sessanta) giorni previsto dall'art. 159 del D.Lgs.22/01/04 n. 42.

Carrara, li 26 ottobre 2007




Dirigente
Claudio Bacicalupi

COMUNE DI CARRARA -54033 piazza Due Giugno,1
Settore Urbanistica (U.O Servizi Amministrativi)

Telefono 0585.641324 -Fax 0585.641296 - e-mailmarchiclaudio@comune .carrara.ms.it

Si dà atto che la competente Soprintendenza per i Beni Ambientali Architettonici Artistici e Storici di Lucca ha comunicato gli esiti dell'esame della documentazione nel termine perentorio di 60 giorni previsto dall'art. 159 del D.Lgs. 22/01/04 n. 42.

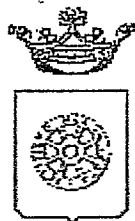

Comune di Carrara

SETTORE ASSETTO DEL TERRITORIO - URBANISTICA
AUTORIZZAZIONE N° 62 del 26/7/2007
IL DIRIGENTE

PREMESSO che PALADINI DUILIA in data 26/05/2007 prot. 24849/1943, ha presentato progetto relativo a lavori di INSTALLAZIONE PANNELLI SOLARI sull'immobile sito a MARINA DI CARRARA VIA GARIBALDI 6 al fine di ottenere il rilascio dell'autorizzazione prevista dall'art.159 del D. Lgs. 22 gennaio 2004, n° 42, recante il Testo Unico delle disposizioni legislative in materia di beni culturali ed ambientali;

VISTO l'art. 82 del D.P.R. 24.7.1977 n. 616, come modificato da ultimo, dal T.U. citato, con il quale sono state delegate alle regioni le funzioni amministrative per la protezione delle bellezze naturali, per quanto attiene alla loro individuazione, tutela e relative sanzioni;

VISTA la L.R. del 2.11.1979 n.52 e successive modifiche ed in particolare:

- l'art 2, con il quale sono state sub-delegate ai Comuni le funzioni amministrative in materia di beni culturali e ambientali; l'art. 4 che stabilisce che gli atti relativi alle funzioni indicate in oggetto dovranno essere adottati in ogni Comune previo parere del Collegio degli Esperti, di cui all'art. 3 del Regolamento Edilizio Comunale;

VISTO il parere espresso dal Collegio degli Esperti, nella riunione n. 22 del 18/7/2007 ; in merito al progetto sopra citato : " FAVOREVOLE ".

VISTO il D.Lgs. 18/08/2000, n. 267, recante il "Testo unico delle leggi sull'ordinamento degli enti locali " ed in particolare l'art.107, comma 3, lett.f), ai sensi del quale rientra nelle attribuzioni dirigenziali l'adozione dei provvedimenti di autorizzazione, concessione o analoghi, ivi comprese le autorizzazioni e le concessioni edilizie;

RILASCIATA

Per quanto esposto in premessa

a PALADINI DUILIA, **AUTORIZZAZIONE PAESAGGISTICA** relativa lavori di INSTALLAZIONE PANNELLI SOLARI sull'immobile sito a MARINA DI CARRARA VIA GARIBALDI 6 secondo il progetto presentato in data 26/05/2007, con prot.24849/1943 costituito da Tavole 2, in atti depositate.

La presente autorizzazione verra' inviata alla competente Soprintendenza per i Beni Ambientali Architettonici Artistici e Storici di Lucca ai fini dell'espressione del parere di competenza che ai sensi di quanto disposto dall'art. 159, del Codice dei beni culturali e del paesaggio, (D. Lgs 22.01.2004 n° 42) dovra' essere comunicato entro il termine perentorio di 60 (sessanta) giorni dalla ricezione della presente autorizzazione.

Entro il medesimo termine di 60 giorni e' consentita ai sensi del Capo III della L. 7/8/1990, n° 241 e successive modificazioni, la partecipazione al procedimento, anche tramite la presentazione di documenti e memorie illustrative.

Carrara, li 26 luglio 2007

IL DIRIGENTE
Claudio Bacicalupi

PRESENTATA IL 20/11/07



COMUNE DI CARRARA
Settore Assetto del Territorio/Urbanistica

DIA 480

RACCOMANDATA A.R.

Prot.n. 24835/1937
113TUTELA/07
del 10/11/2007

Prot. 52087 -

A : PALADINI DUILIA
VIA GARIBALDI 6
54036 MARINA DI CARRARA


OGGETTO: Atto di assenso

In relazione alla richiesta recante data 26/05/2007 si trasmette in allegato, il prescritto atto di assenso per i lavori di INSTALLAZIONE PANNELLI SOLARI da effettuarsi sull'immobile posto in MARINA DI CARRARA VIA GARIBALDI 6 censito catastalmente al foglio 102, mappale 189/3-4-5-6.

Carrara 10/11/2007

Il Dirigente
Claudio Bacicalupi

COMUNE DI CARRARA – 54033 piazza Due Giugno, 1
Settore Urbanistica – U.O Servizi Amministrativi -Giovanna Ferrari
Telefono 0585.641296 – Fax 0585.641296

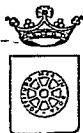

COMUNE DI CARRARA
Settore Assetto del Territorio/Urbanistica

Prot.n. 24835/1937
del 10/11/2007
113TUTELA/07

IL DIRIGENTE

VISTA la richiesta presentata da: PALADINI DUILIA recante data 26/05/2007 registrata al Prot. Gen. n. 24835 corrispondente al protocollo n. 1937 del Settore Assetto del Territorio/Urbanistica;

PRESO ATTO che l'immobile, posto in MARINA DI CARRARA VIA GARIBALDI 6, censito catastalmente al foglio 102, mappale 189/3-4-5-6, interessato dai lavori di INSTALLAZIONE PANNELLI SOLARI, ricade all'interno delle zone omogenee "B" ed è classificato dal Regolamento Urbanistico come "A2";

VISTO l'art.1 comma 11 delle Norme Tecniche di Attuazione del Regolamento Urbanistico vigente;

VISTO il parere favorevole espresso dal Nucleo di Valutazione nella seduta del 9/11/2007 n. 44;

VISTA la legge 7.8.90 n° 241 e succ. modifiche ed integrazioni;

RILASCIA

atto di assenso ad effettuare i lavori di INSTALLAZIONE PANNELLI SOLARI sull'immobile di cui sopra, come rappresentato nella richiesta sopra citata recante data 26/05/2007 e Prot. Gen. n. 24835/1937.

Il Dirigente
Claudio Bacicalupi

COMUNE DI CARRARA – 54033 piazza Due Giugno, 1
Settore Urbanistica – U.O Servizi Amministrativi – Giovanna Ferrari
Telefono 0585.641269 – Fax 0585.641296

PRESENTATA 14 20/11/07

studio tecnico geom. nicola telara

marina di carrara

54036 marina di carrara via venezia 2 tel. 630684

RELAZIONE ESPLICATIVA

Oggetto: DIA 480/07


Paladini Duilia


Installazione di due pannelli solari.

In relazione all'obbligo di attuazione dell'art.82 comma 14-15 della Legge Regionale 01/2005 si precisa che l'art.14 licita che :"gli interventi che riguardano le coperture di edifici di nuova costruzione, ovvero le coperture di edifici già esistenti" prevedono idonee misure protettive che nelle fasi successive di manutenzione degli edifici, consentano che si operi in condizioni di sicurezza."

Nel progetto di installazione dei pannelli solari, non sono previsti interventi sulla falda del tetto, in particolare è prevista la costruzione di un modesto ponteggio sulla terrazza lato mare dell'appartamento al primo piano sottostante la falda interessata. Tale ampiezza di terrazza consente l'installazione di ponteggi fissi o trabatelli che consentiranno a chi deve salire sul tetto di lavorare in condizioni di sicurezza.

Si ritiene quindi non necessaria la presentazione di misure fisse anche perché l'intervento non riguarda né la copertura di "nuovi edifici" né la copertura di "edifici già esistenti".

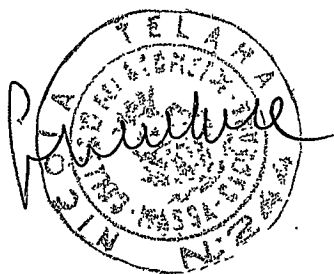

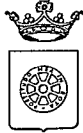

COMUNE DI CARRARA

Assetto del Territorio-Urbanistica

prot. n° 36393/2930
Carrara 4 agosto 2007

*Prot. - 36581
6-8-07*

e, p.c.:

A: PALADINI DUILIA
VIA GARIBALDI 6
54036 MARINA DI CARRARA

A: TELARA GEOM. NICOLA
VIA VENEZIA 2
54036 MARINA DI CARRARA

OGGETTO: Attestazione di conformità mediante denuncia di inizio attività. Articoli 79 della L.R. 03/01/2005, n. 1.

In relazione alla denuncia di inizio attività inoltrata ai sensi e per gli effetti dell'art. 79 della L.R. 3/1/05 n. 1 e pervenuta in data 04/08/2007. per la realizzazione di lavori di INSTALLAZIONE PANNELLI SOLARI sull'immobile sito in MARINA DI CARRARA VIA GARIBALDI 6 e distinto catastalmente al foglio 102 mappale/i 189/3-4-5-6,,si comunica, in osservanza della L. 241/90, che il responsabile del procedimento è Istr.Tec.Marinello Geom.Veniero presso l'U.O. "Controllo del Territorio" e che il Settore è aperto al pubblico esclusivamente il Martedì ed il Giovedì dalle ore 8.30 alle ore 12.30. Si invita a citare nella futura corrispondenza le sottoelencate diciture: denuncia di inizio attività prot. 36393/2930 del 04/08/2007. - d.i.a. n° 480/DIA-07

Prima dell'inizio dei lavori, sull'immobile oggetto di intervento dovrà essere esposto, in modo visibile, apposito cartello indicante gli estremi identificativi della denuncia di inizio attività, del suo Titolare, del Progettista, del Direttore dei Lavori, della Ditta esecutrice e, ove prescritto, del Responsabile della sicurezza.

Dovrà inoltre essere comunicata a Questo Ufficio la data di ultimazione dei lavori descritti nella denuncia di inizio dell'attività, e trasmessa la certificazione di conformità dell'opera realizzata al progetto presentato, redatta da professionista abilitato, ai sensi e per gli effetti dell'art. 86 L.R. 03/01/2005 n. 1.

Carrara 4 agosto 2007

Amm.: Ferrari Giovanna

Il Dirigente
Claudio Bacicalupi

COMUNE DI CARRARA – 54033 piazza Due Giugno, 1
Settore Urbanistica – U.O. Controllo del Territorio
Telefono 0585.6411 – Fax 0585.641296 – e-mail Vmarinello@comune.carrara.ms.it



COMUNE DI CARRARA

Settore Assetto del Territorio/Urbanistica

☐ Copia per atti
Uff. Segreteria Urb.

☐ Copia fascicolo
pratica in archivio

☒ Copia per atti
Sig. Marinello

Carrara 07/08/2007

prot. n° 36393/2930

del 04/08/2007

RACCOMANDATA A.R.

A: PALADINI DUILIA
VIA GARIBALDI 6
54036 MARINA DI CARRARA

e.p.c.:

A: TELARA GEOM. NICOLA
VIA VENEZIA 2
54036 MARINA DI CARRARA

OGGETTO: Attestazione di conformità mediante denuncia di inizio attività.
Articoli 77, 79 e 84 della L.R. 03.01.05 n° 1


In relazione alla denuncia di inizio attività inoltrata ai sensi e per gli effetti degli articoli 77, 79 e 84 della L.R. 03.01.05 n° 1, pervenuta in data 04/08/2007, per la realizzazione di lavori di **INSTALLAZIONE PANNELLI SOLARI** sull'immobile sito in **MARINA DI CARRARA VIA GARIBALDI 6** e distinto catastalmente al foglio 102, mappale/i 189/3-4-5-6, si comunica che, a seguito di preventivo esame istruttorio d'Ufficio della documentazione allegata risulta che la denuncia di inizio attività è da ritenersi incompleta o non conforme alle disposizioni del vigente Regolamento Edilizio Comunale, in quanto carente della documentazione e degli elaborati progettuali di seguito evidenziati con campitura annerita del quadretto:


- ☒ **autorizzazione paesaggistica di cui al D.lgs.42/05 e s.m.i.**
- ☒ **nulla osta storico di cui all'art.1 comma 11 del R.U.**
- ☒ **verifica obbligo di attuazione dell'art.82 comma 14-15 della L.R.01/05**

Pertanto, ai sensi e per gli effetti dell'art. 82, comma 3, della L.R. 03.01.05 n° 1, si invita a presentare le suddette integrazioni, necessarie ai fini istruttori e accertamento di conformità dell'intervento, specificando che l'efficacia ed operatività della denuncia di inizio attività inoltrata resteranno sospese fino al definitivo completamento della comunicazione stessa, e che il termine di cui all'art. 84, comma 1, della L.R. 03.01.05, n° 1 decorrerà nuovamente per intero a partire dalla data di presentazione di tutta la documentazione integrativa richiesta.

Non pervenendoci quanto sopra richiesto la pratica sarà archiviata senza ulteriori comunicazioni.

In osservanza della L. 241/90 si informa che il responsabile del procedimento è il geom. Marinello Veniero, presso l'U.O. "Controllo del Territorio" e che il Settore è aperto al pubblico esclusivamente il Martedì ed il Giovedì dalle ore 8.30 alle ore 12.30. Si invita a citare nella futura corrispondenza le sottoelencate diciture: denuncia di inizio attività prot. 36393/2930 del 04/08/2007 - d.i.a. n° 480/DIA-07 .

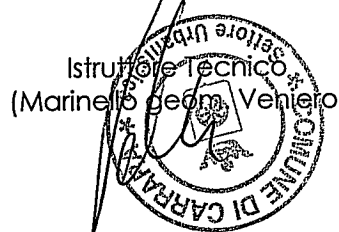

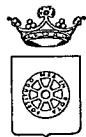

COMUNE DI CARRARA

Assetto del Territorio-Urbanistica

prot. n° 36393/2930
Carrara 4 agosto 2007

e, p.c.:

A: PALADINI DUILIA
VIA GARIBALDI 6
54036 MARINA DI CARRARA

A: TELARA GEOM. NICOLA
VIA VENEZIA 2
54036 MARINA DI CARRARA

OGGETTO: Attestazione di conformità mediante denuncia di inizio attività. Articoli 79 della L.R. 03/01/2005, n. 1.

In relazione alla denuncia di inizio attività inoltrata ai sensi e per gli effetti dell'art. 79 della L.R. 3/1/05 n. 1 e pervenuta in data 04/08/2007. per la realizzazione di lavori di INSTALLAZIONE PANNELLI SOLARI sull'immobile sito in MARINA DI CARRARA VIA GARIBALDI 6 e distinto catastalmente al foglio 102 mappale/i 189/3-4-5-6, si comunica, in osservanza della L. 241/90, che il responsabile del procedimento è Istr.Tec.Marinello Geom.Veniero presso l'U.O. "Controllo del Territorio" e che il Settore è aperto al pubblico esclusivamente il Martedì ed il Giovedì dalle ore 8.30 alle ore 12.30. Si invita a citare nella futura corrispondenza le sottoelencate diciture: denuncia di inizio attività prot. 36393/2930 del 04/08/2007. - d.i.a. n° 480/DIA-07

Prima dell'inizio dei lavori, sull'immobile oggetto di intervento dovrà essere esposto, in modo visibile, apposito cartello indicante gli estremi identificativi della denuncia di inizio attività, del suo Titolare, del Progettista, del Direttore dei Lavori, della Ditta esecutrice e, ove prescritto, del Responsabile della sicurezza.


Dovrà inoltre essere comunicata a Questo Ufficio la data di ultimazione dei lavori descritti nella denuncia di inizio dell'attività, e trasmessa la certificazione di conformità dell'opera realizzata al progetto presentato, redatta da professionista abilitato, ai sensi e per gli effetti dell'art. 86 L.R. 03/01/2005 n. 1.

Carrara 4 agosto 2007

Amm.: Ferrari Giovanna

Il Dirigente
Claudio Bacicalupi

COMUNE DI CARRARA – 54033 piazza Due Giugno, 1
Settore Urbanistica – U.O. Controllo del Territorio
Telefono 0585.6411 – Fax 0585.641296 – e-mail Vmarinello@comune.carrara.ms.it

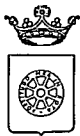

☐ Copia per atti
Uff. Segreteria Urb.

☒ Copia fascicolo
pratica in archivio

☐ Copia per atti
Sig. Marinello

COMUNE DI CARRARA

Settore Assetto del Territorio/Urbanistica

Carrara 07/08/2007

prot. n° 36393/2930

del 04/08/2007

RACCOMANDATA A.R.

Prot. 36393
8-8-07

e.p.c.:

A: PALADINI DUILIA
VIA GARIBALDI 6
54036 MARINA DI CARRARA

A: TELARA GEOM. NICOLA
VIA VENEZIA 2
54036 MARINA DI CARRARA

OGGETTO: Attestazione di conformità mediante denuncia di inizio attività.
Articoli 77, 79 e 84 della L.R. 03.01.05 n° 1

In relazione alla denuncia di inizio attività inoltrata ai sensi e per gli effetti degli articoli 77, 79 e 84 della L.R. 03.01.05 n° 1, pervenuta in data 04/08/2007, per la realizzazione di lavori di INSTALLAZIONE PANNELLI SOLARI sull'immobile sito in MARINA DI CARRARA VIA GARIBALDI 6 e distinto catastalmente al foglio 102, mappale/i 189/3-4-5-6, si comunica che, a seguito di preventivo esame istruttorio d'Ufficio della documentazione allegata risulta che la denuncia di inizio attività è da ritenersi incompleta o non conforme alle disposizioni del vigente Regolamento Edilizio Comunale, in quanto carente della documentazione e degli elaborati progettuali di seguito evidenziati con campitura annerita del quadretto:

- ☒ **autorizzazione paesaggistica di cui al D.lgs.42/05 e s.m.i.**
- ☒ **nulla osta storico di cui all'art.1 comma 11 del R.U.**
- ☒ **verifica obbligo di attuazione dell'art.82 comma 14-15 della L.R.01/05**

Pertanto, ai sensi e per gli effetti dell'art. 82, comma 3, della L.R. 03.01.05 n° 1, si invita a presentare le suddette integrazioni, necessarie ai fini istruttori e accertamento di conformità dell'intervento, specificando che l'efficacia ed operatività della denuncia di inizio attività inoltrata resteranno sospese fino al definitivo completamento della comunicazione stessa, e che il termine di cui all'art. 84, comma 1, della L.R. 03.01.05, n° 1 decorrerà nuovamente per intero a partire dalla data di presentazione di tutta la documentazione integrativa richiesta.

Non pervenendoci quanto sopra richiesto la pratica sarà archiviata senza ulteriori comunicazioni.

In osservanza della L. 241/90 si informa che il responsabile del procedimento è il geom. Marinello Veniero, presso l'U.O. "Controllo del Territorio" e che il Settore è aperto al pubblico esclusivamente il Martedì ed il Giovedì dalle ore 8.30 alle ore 12.30. Si invita a citare nella futura corrispondenza le sottoelencate diciture: denuncia di inizio attività prot. 36393/2930 del 04/08/2007 - d.i.a. n° 480/DIA-07 .

Istruttore Tecnico
(Marinello Veniero)



COMUNE DI CARRARA - 54033 piazza Due Giugno,1

Settore Urbanistica - U.O. Controllo del Territorio

telefono 0585.641327 - Fax 0585.641296 - e-mail .vmarinello@comune.carrara.ms.it




Posteitaliane

A.	R.
1. $2x^2 + 3x - 5$	1. $4x^2 - 7x + 6$
2. $5x^2 - 2x + 1$	2. $3x^2 + 8x - 4$
3. $x^2 - 6x + 9$	3. $2x^2 + 5x - 3$
4. $7x^2 - 12x + 5$	4. $6x^2 - 11x + 7$
5. $9x^2 - 4x + 1$	5. $8x^2 - 13x + 9$
6. $x^2 + 4x + 4$	6. $5x^2 - 9x + 6$
7. $3x^2 - 7x + 4$	7. $4x^2 - 8x + 5$
8. $6x^2 - 10x + 6$	8. $7x^2 - 12x + 8$
9. $8x^2 - 14x + 7$	9. $9x^2 - 16x + 9$
10. $10x^2 - 18x + 9$	10. $11x^2 - 20x + 11$

Avviso di ricevimento

Modello 23 I/O - MOD. 01303 (EX W8401F) - SL [3] Ed.07/05

Thanks

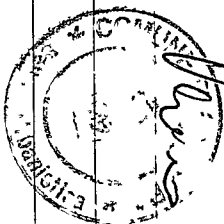

Da restituire a

(conting)

11/11/2020

Avviso di ricevimento



Raccomandata



Pacco



Assicurata

Euro 8 AGO. 2007

Data di spedizione:

Dall'ufficio postale di

Parasitoid Wasps

Destinatario:

GARIBOLDI: 6

via

C.A.P. 54036 Località MARINA D'CARBARI

C.A.P. 54056 Località _____

Firma dell'incaricato <i>Salvatore 2018</i>	Data <i>2018</i>
--	---------------------------------------

Firma per esteso del ricevente
(Nome e Cognome)

Firma dell'incaricato alla distribuzione

**Bollo dell'ufficio
di distribuzione**

Consegna effettuata ai sensi dell'art. 33 D.M. 09.04.01:

- Inviî multipli a un unico destinatario

• **Sottoscrizione rifiutata**

RELAZIONE TECNICA PAESAGGISTICA E STORICA

Redatta ai sensi dell'art. 146 del Dlg. 42/04

Art. 11 regolamento urbanistico e art. 79 comma 4 lettera d della LR. 01/05



Oggetto della presente relazione è un edificio in muratura a due piani con soffitta e cantina sito in Marina di Carrara via Garibaldi 6 consistente: a piano terra da ampi vani ad uso commerciale, per metri quadri 170,00; ingresso e vano scale per accesso ai piani superiori; retrostante cantina a piano terra nel retro di circa 41 metri quadri e piccolo cortile ad uso giardino di metri quadri 64,00, il tutto circondato da muri di fabbrica.

Al primo piano si trova un appartamento di civile abitazione di 7.5 vani con terrazza e quindi il sottotetto di circa 120,00 metri quadri. Il tutto è censito al nuovo catasto edilizio urbano come segue:

Foglio 102 mappale 189 sub. 3 zc 1 categoria a/4 classe 5 vani 7.5 rendita euro 484,18.

Foglio 102 mappale 189 sub. 4 zc 1 categoria c/1 classe 6 metri quadri 115,00 rendita euro 1377,91

Foglio 102 mappale 189 sub. 5 zc 1 categoria c/2 classe 6 metri quadri 28,00 rendita euro 98,33

Foglio 102 mappale 189 sub. 6 zc 1 categoria c/2 classe 4 metri quadri 120,00 rendita euro 309,87

I beni sono intestati alle sorelle:

Paladini Duilia Laila nata a Carrara il 02/03/1942 per 1/2

Paladini Maria Paola nata a Carrara il 03/04/1943 per 1/2

Il fabbricato è stato costruito nei primi anni '900 in solida muratura mista pietrame con solai in cemento armato, scala a due rampe con ballatoio di arrivo nel retro, tetto a padiglione in legno ed è stato edificato per due piani sul fronte di via Garibaldi dalla quale si distacca per 2,10 metri. In origine il piano terra era composto da due grandi vani e cantina con altezza di metri 4,10 adibiti, fin dall'inizio di costruzione, a bottega di ferramenta gestita dall'avo (Dario) e quindi dal padre (Albano) della richiedente. Dopo la conduzione del nonno e del padre il negozio fu affittato a terze persone fino alla data del 30/04/2007 con avvenuta cessazione dell'attività. Attualmente i vani del piano terra sono vuoti, al primo piano e sottotetto c'è l'appartamento con terrazza abitato da decenni dalla signora Duilia Laila Paladini.

Dell'originale fabbricato è rimasta inalterata la facciata su via Garibaldi con fascia bianca marcata in rilievo, portone d'ingresso in legno massello con contorni in marmo spessore cm. 7 e tre porte del negozio di ml. 1,33 x 2,90 munite di serranda metallica.

Al primo piano, sempre sulla facciata prospiciente via Garibaldi, esistono quattro finestre con persiane in legno smaltate verde scuro con contorni e architrave in rilievo di muratura e calce tinteggiata bianca, sul marciapiede (privato) la facciata è munita di uno zoccolo in pitocchino grigio alto ml. 0,90. Il colore della facciata è ocra chiaro, la gronda in bianco, canale e pluviali in rame (questi ultimi incassati al piano terra nella muratura). La parte interna "verso mare" ampliata nel 1962 non ha alcuna caratteristica architettonica degna di nota. Il tetto si presenta a due falde, con pendenza del 20% lato mare e del 35% lato monti, ed è costituito da travetti in precompresso e tavelloni con soprastante manto in tegole olandesi. Sulla falda lato mare esistono quattro comignoli ed una finestra velux.

Dopo la costruzione originale, dall'anno 1962 sono avvenute le seguenti modificazioni (ampliamento, sopraelevazione):

- 1) licenza edilizia e successiva variante protocollo 3912 del 13/02/1962.
- 2) licenza edilizia protocollo 7856 del 02/04/1964
- 3) licenza edilizia protocollo 133 del 10/05/1979 relativa alla demolizione e ricostruzione di tutta la copertura "sottotetto"
- 4) infine, per lievi modifiche alle suddette licenze edilizie, sono state presentate due domande di condono edilizio che si sono concretizzate con rilascio di concessione N° 831/91 del 31/12/1991 e concessione edilizia N° 25/98 del 20/04/1998

Tutto ciò premesso la signora Paladini Duilia Laila intende installare due pannelli solari sulla falda del tetto lato mare. I pannelli (collettori solari CS 25 della ditta Riello) hanno ciascuno le dimensioni di ml. 2,07 x 1,25 con spessore di cm. 10 per una superficie complessiva di metri quadri 5,14. I due pannelli saranno installati "sdraiati" sulla falda interna del tetto a capanna dalla quale si eleveranno per circa 10/15 cm. con modestissimo impatto visivo che può essere scorto solo dal lato mare di via Venezia (vedi allegato A).

L'ubicazione è fra i due camini della falda stessa.

Gli accessori, costituiti da bollitore da litri 200 con caldaia a condensazione, modulo idraulico e relative tubazioni, saranno installate nel sottotetto contro la parete lato mare, il tutto come da allegato progetto.

Marina di Carrara lì, 23/05/2007



DICHIARAZIONE CONSENSO PROPRIETARI PER ESECUZIONE
LAVORI



Le sottoscritte Paladini Duilia , CF. PLDDLU42C42B832X, nata a Carrara il 02/03/1942 e residente in Via Garibaldi n.6 - 54036 M. Carrara (MS)e Paladini Maria Paola, CF.PLDMPL43D43B832B, nata a Carrara il 03/04/1943 e residente in via Micheli n. 11 – M. Carrara (MS), proprietarie dell'immobile sito in Via Garibaldi n.6 a Marina di Carrara (MS)acconsentono che il signor Elia Luigi, CF. LEILGU39E07G778I, nato a Pola il 07/05/1939 sostenga :

- 1 - le spese inerenti la fornitura e posa in opera di tutte le apparecchiature termiche, meccaniche, elettriche ed elettroniche, nonché delle opere idrauliche e murarie necessarie per la realizzazione a regola d'arte di un impianto solare termico dotato di due pannelli solari organicamente collegati alle utenze anche in integrazione con l'impianto di riscaldamento.
- 2 – le spese inerenti la sostituzione dell'impianto di climatizzazione invernale con impianto dotato di caldaia a condensazione e contestuale messa a punto del sistema di distribuzione.

Il signor Elia Luigi è coniugato con la signora Paladini Duilia e residente in via Garibaldi n.6 a Marina di Carrara (MS) nell'edificio di proprietà delle sorelle.

Le signore Paladini hanno rilasciato la presente dichiarazione per consentire al signor Elia di fruire Dei vantaggi fiscali previsti dalla Finanziaria 2007 per i lavori sopramenzionati.

Paladini Maria Paola

Maria Paola Paladini

Paladini Duilia

Paladini Duilia

Visura per soggetto

2. Unità Immobiliari site nel Comune di CARRARA(Codice B832) - Catasto dei Fabbricati

N.	DATI IDENTIFICATIVI				DATI DI CLASSEMENTO					Rendita	Indirizzo	ALTRE INFORMAZIONI		
	Sezione	Foglio	Particella	Sub	Zona	Micro	Categoria	Classe	Consistenza				Superficie catastale(m²)	
1	Urbana	102	189	3	1		A/4	5	7,5 vani		Euro 484,18 L. 937.500	VIA GIUSEPPE GARIBALDI n. 6 piano: 1; VARIAZIONE del 23/09/1986 n. 106866 .1/1986 in atti dal 11/03/1999 FUSIONE AMPLIAMENTO	Dati derivanti da	Dati ulteriori
2		102	189	4	1		C/1	6	115 m²		Euro 1.377,91 L. 2.668.000	VIA GIUSEPPE GARIBALDI n. 6 piano: T; VARIAZIONE del 23/09/1986 n. 106866 .1/1986 in atti dal 11/03/1999 FUSIONE AMPLIAMENTO		
3		102	189	5	1		C/2	6	28 m²		Euro 98,33 L. 190.400	VIA GIUSEPPE GARIBALDI n. 6 piano: T; VARIAZIONE del 23/09/1986 n. 106866 .1/1986 in atti dal 11/03/1999 FUSIONE AMPLIAMENTO		
4		102	189	6	1		C/2	4	120 m²		Euro 309,87	VIA GIUSEPPE GARIBALDI n. 6 piano: 2; VARIAZIONE TOPONOMASTICA del 12/02/2003 n. 1034 .1/2003 in atti dal 12/02/2003 (protocollo n. 12889) VARIAZIONE DI TOPONOMASTICA		

COMUNE DI CAPECE

/ 3 AGO. 2007

Totale: vani 7,5 m² 263 Rendita: Euro 2.270,29


Intestazione degli immobili indicati al n. 2

DATI ANAGRAFICI		CODICE FISCALE		DIRITTI E ONERI REALI	
N.					
1	PALADINI Duilia nata a CARRARA il 02/03/1942		PLDDLU42C42B832X	(1) Proprieta' per 1/2	
2	PALADINI Maria; PAOLA nata a CARRARA il 03/04/1943			(1) Proprieta' per 1/2	
DATI DERIVANTI DA		DENUNZIA (NEI PASSAGGI PER CAUSA DI MORTE) del 02/06/1982 Voltura n. 2551 .1/1982 in atti dal 16/06/1999 Registrazione: UR Sede: CARRARA Volume: 371 n. 54 del 25/11/1982			

**AUTOCERTIFICAZIONE DI CONFORMITA' DEL PROGETTO ALLE NORME
IGIENICO-SANITARIE**

(art. 6, comma 4bis, lettera a) della LR 52/99 e s.m.; art. 47 del DPR 445/2000)

Da utilizzare solo nel caso in cui il progetto riguardi interventi di edilizia residenziale ovvero la cui verifica in ordine alla conformità alle norme igienico-sanitarie non comporti valutazioni tecnico-discrezionali

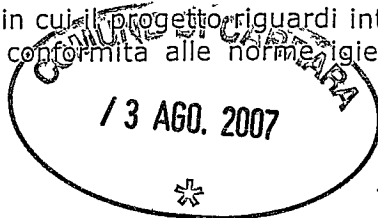

AL SETTORE URBANISTICA
del Comune di Carrara

Il/la sottoscritto/a geom. Telara Nicola nato/a a Carrara il 02-01-1939 residente in Marina di Carrara Via/piazza Genova n. 2 bis in qualità di tecnico incaricato, sotto la propria responsabilità e consapevole delle sanzioni penali previste dall'art. 76 del DPR 28 Dicembre 2000, n. 445 e successive modificazioni per le ipotesi di falsità in atti e dichiarazioni mendaci, ai sensi e per gli effetti di cui all'art. 6, comma 4bis, lettera a) della legge Regionale 14 Ottobre 1999, n. 52 e successive modificazioni

DICHIARA

che il progetto presentato da PALADINI DULIA nato/a a Carrara il 02/03/42 residente in Marina di Carrara Via/piazza Genova n. 6 c.a.p. 54036 Tel. 059 42036 Cell. 34036 c.f./p.iva PLD DLU 42 C 42 B 832 X e relativo ad intervento di ristrutturazione dell'immobile sito in Marina di Carrara Via/piazza Genova n. 6 censito al N.C.E.U. Sez. 3-4-5-6 Fg. 102 Mapp. 189 Sub. 3-4-5-6 Cat. 102 censito al N.C.T. Sez. 3-4-5-6 Fg. 102 Mapp. 189 Sub. 3-4-5-6 Cat. 102

E' CONFORME ALLE VIGENTI NORME IGIENICO-SANITARIE

Ai sensi dell'art. 38 del DPR 28/12/00, n. 445:

- ☐ L'autocertificazione è sottoscritta dal dichiarante in presenza del dipendente addetto.
- ☒ L'autocertificazione è depositata, già sottoscritta dal dichiarante, insieme alla fotocopia, non autenticata, di un documento d'identità del dichiarante in corso di validità.

Carrara, 22/05/2006

Il tecnico incaricato

Paladini Dulia

Visto il documento

Il dipendente addetto

Cognome.....TELARA.....
Nome.....NICOLA.....
nato il.....02/01/1939.....
(atto n.....13.....P.....1.....S.....)
a.....CARRARA (MS).....
Cittadinanza.....ITALIANA.....
Residenza.....CARRARA (MS).....
Via.....GENOVA Nr.2/B.....
Stato civile.....Coniugato.....
Professione.....GEOMETRA.....

CONDOTATI E CONTRASSEGNI SALENTI


Statura.....1,78.....
Capelli.....Bianchi.....
Occhi.....Castani.....
Segni particolari.....



Firma del titolare.....
CARRARA (MS).....21/05/2004

ORDINE DEL SINDACO
FUNZIONARIO INCARICATO
(Dr. Franca Fabrizi)

Imposta
dovuta
al Comune
€ 5,25

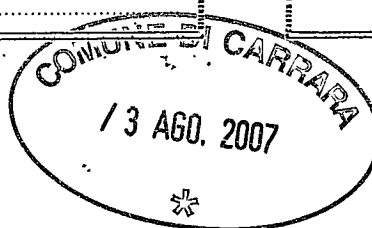


Scadenza: 20/05/2009


AK 5017518




FIS OFFICINA ROMA

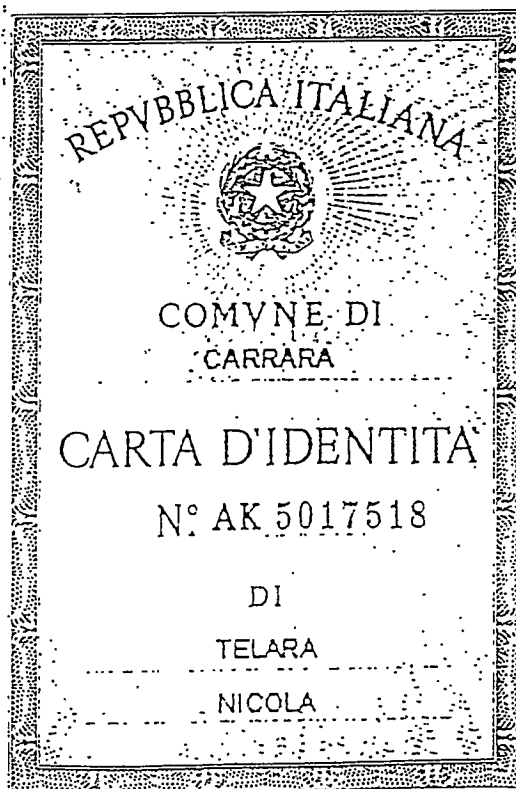



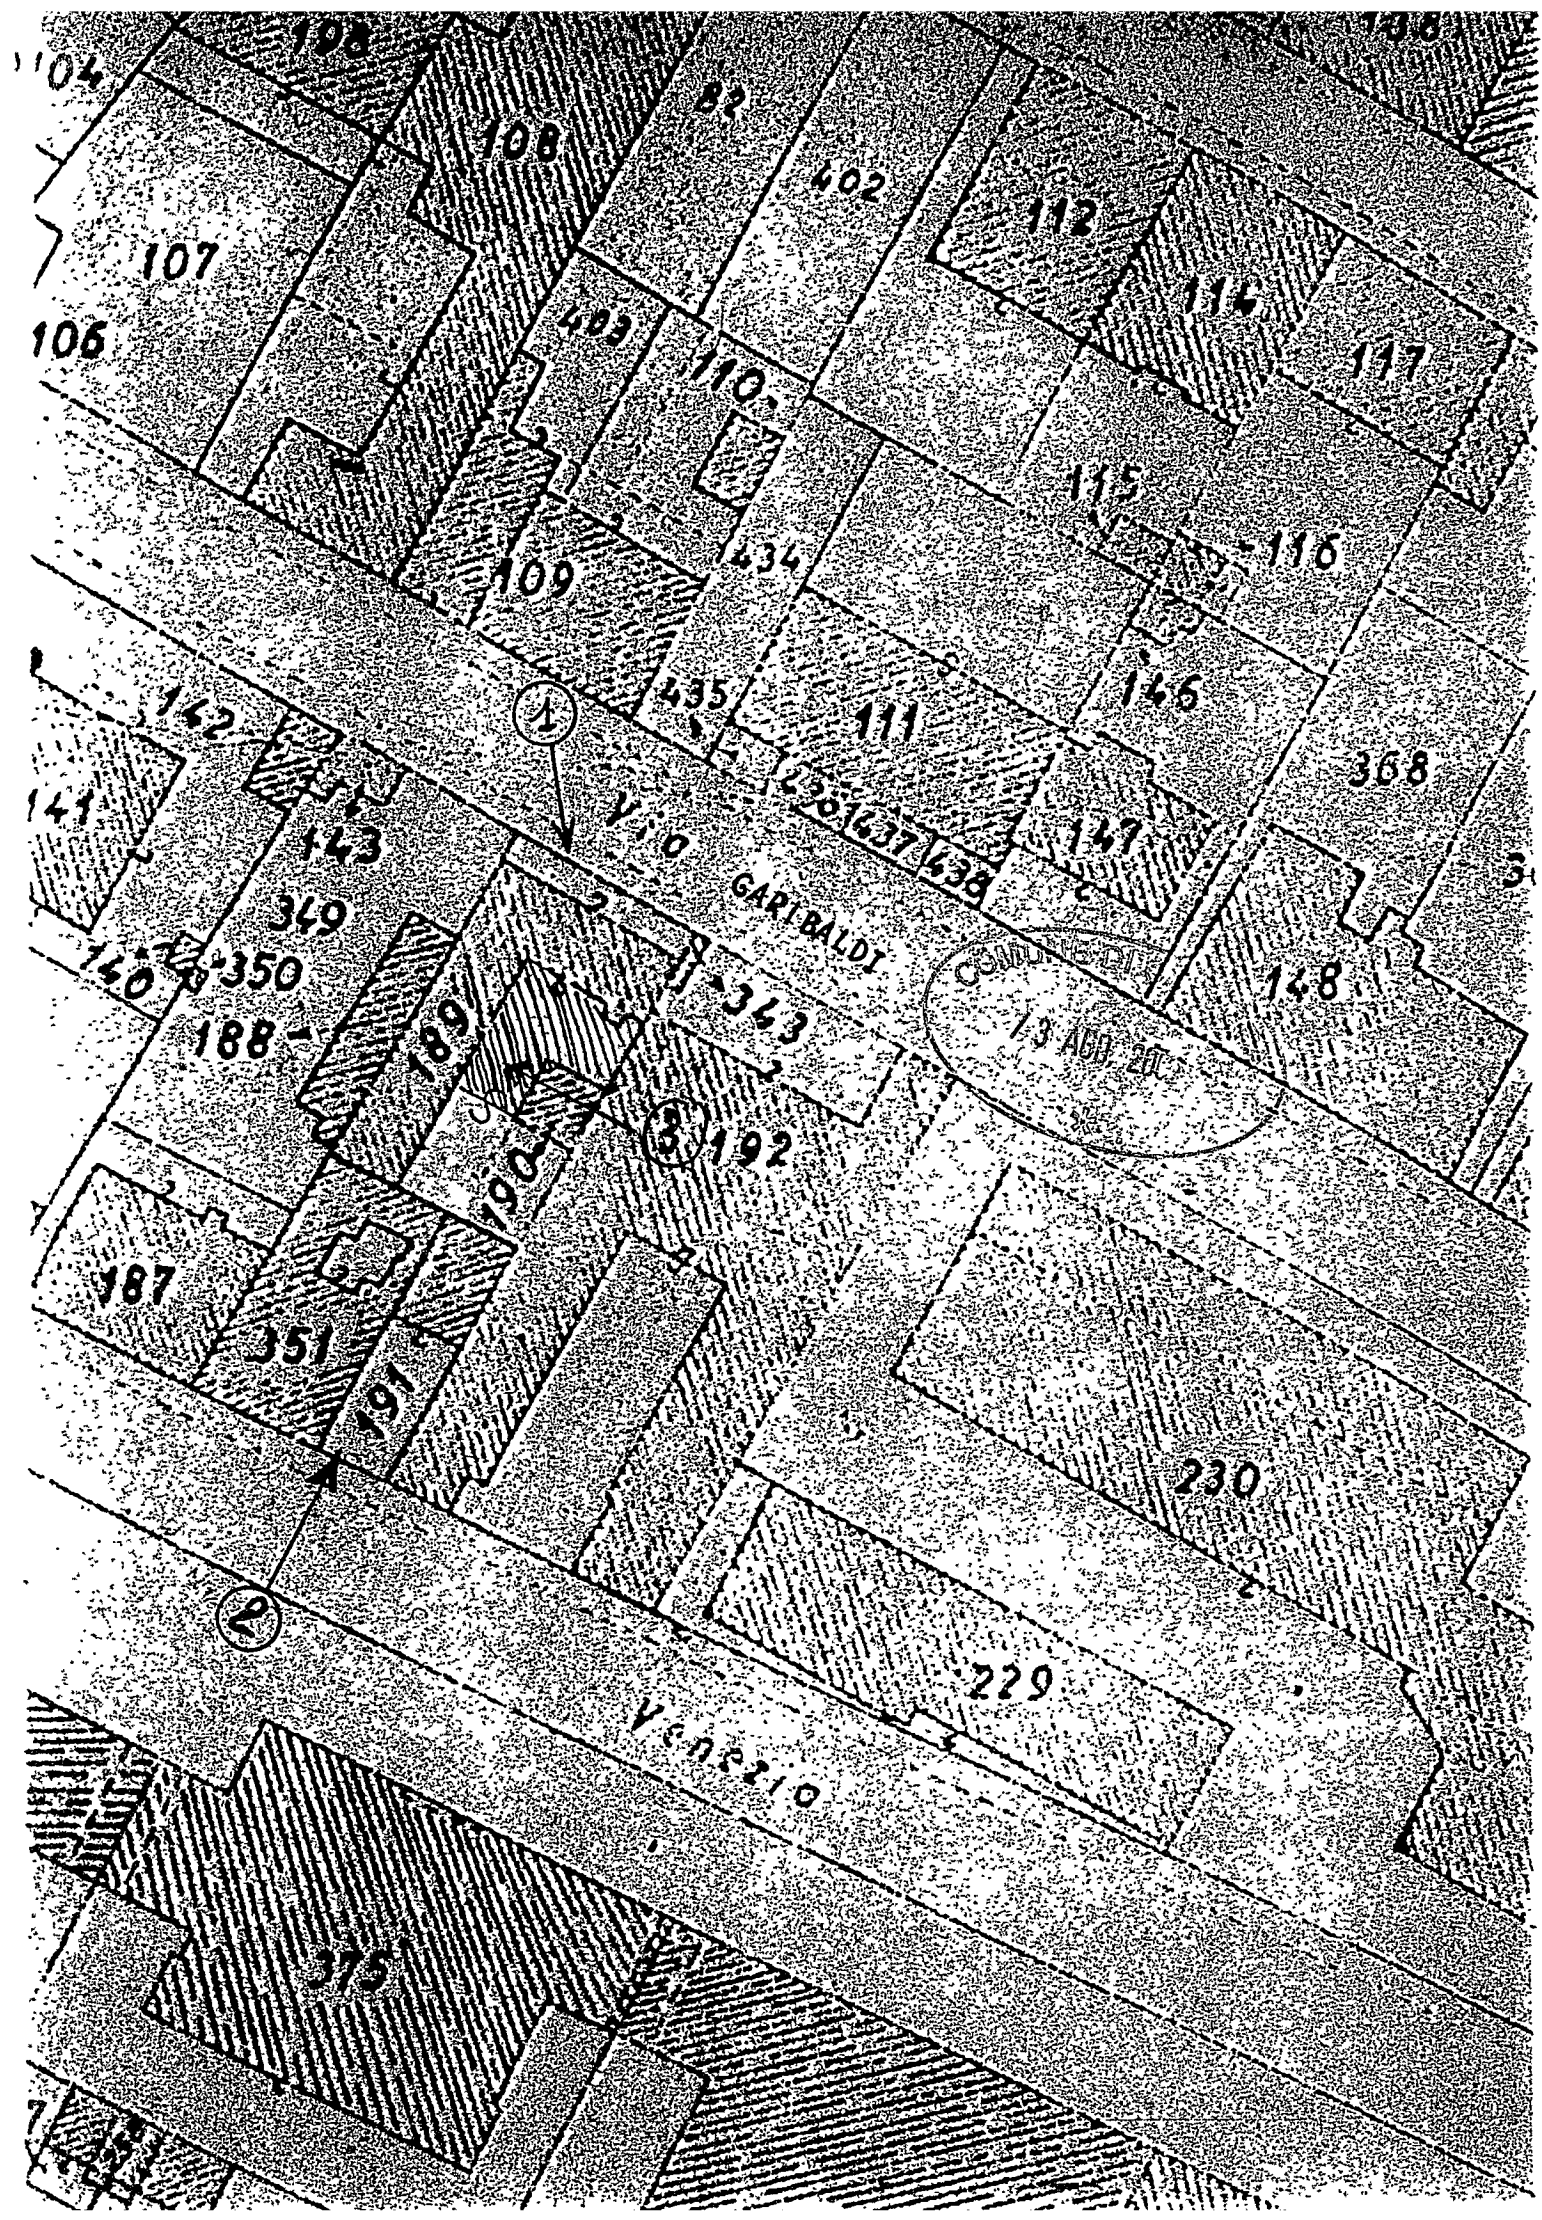

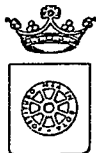

COMUNE DI CARRARA

Settore Assetto del Territorio - Urbanistica



RACCOMANDATA A.R.

Prot. n° 1943 /24849

del 26 luglio 2007

Prot. 35345

55100

ALLA SOPRINTENDENZA DI LUCCA

Manifattura Tabacchi,

P.zza della Magione

L U C C A

e p.c. A



PALADINI DUILIA

VIA GARIBALDI 6

54036 MARINA DI CARRARA

Oggetto: Autorizzazione paesaggistica. Art.159 del D. Lgs. n° 42 intestata a PALADINI DUILIA

Per l'espressione del parere di cui all'art. 159 del D.lgs 22 gennaio n°42 si trasmette in allegato autorizzazione paesaggistica relativa all'istanza presentata da PALADINI DUILIA inerente i lavori di INSTALLAZIONE PANNELLI SOLARI a fabbricato sito in loc. MARINA DI CARRARA VIA GARIBALDI 6 censito in catasto fg. 102 mapp. 189/3-4-5-6.

Alla autorizzazione di cui sopra viene allegata la seguente documentazione:

- 1) n°3 copie autorizzazione paesaggistica;
- 2) n°1 copia elaborati grafici di progetto;
- 3) n°1 copia relazione tecnica;
- 4) n° 1 copia relazione paesaggistica ai sensi del DPCM 12/12/05
- 5) documentazione fotografica dell'area interessata;
- 6) stralcio aereofotogrammetrico scala 1:2000 della zona di intervento;

e si invita Codesto Ministero ad esprimere deduzioni nel rispetto dei termini di legge.

Nei confronti del richiedente PALADINI DUILIA, la presente costituisce avviso di inizio del relativo procedimento ai sensi e per gli effetti della Legge 7.801990, n° 241 e successive modifiche.

Ai sensi del capo III della sopracitata L.7.8.1990 n° 241 è consentito al richiedente medesimo la partecipazione al procedimento anche tramite la presentazione di documenti e memorie illustrative.

Carrara, li 26 luglio 2007

Il Dirigente

Claudio Bacicalupi

COMUNE DI CARRARA -54033 piazza Due Giugno,1
Settore Urbanistica (U.O Servizi Amministrativi)

Telefono 0585.641324 -Fax 0585.641296 .- e-mailmarchiclaudio@comune .carrara.ms.it


Istanza di Autorizzazione Paesaggistica ai sensi dell'art. 146 del D. Lgs. 42/04

spazio riservato al protocollo generale	spazio riservato al protocollo di settore
---	---

COMUNE DI CARRARA

24 MAG. 2007

PER RICEVUTA

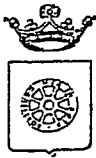



COMUNE DI CARRARA

SETTORE ASSETTO DEL TERRITORIO-URBANISTICA

AL DIRIGENTE DEL SETTORE
ASSETTO TERRITORIO/URBANISTICA

Piazza 2 Giugno - Carrara

Ai sensi dell'art. 146 D. Lgs. 42/04 e art.87 comma 2, della L.R.01/05:

Il/la sottoscritto/a PALADINI Duilia n.a Carrara il 02-03-1942
domiciliato/a in Marina di Carrara Via Garibaldi nr. 6
Tel. in qualità di comproprietaria
dell'immobile posto in Carrara alla Via Garibaldi n° 6
censito catastalmente al Foglio n. 102 Particella/e n. 189 sub. 3-4-5-6

CHIEDE

L'AUTORIZZAZIONE PAESAGGISTICA AI SENSI DELL'ART. 146 D. LGS. 42/04 e ART. 87
COMMA 2, L.R.01/05, PER EFFETTUARE, SULL'IMMOBILE DI CUI SOPRA, I LAVORI
CONSISTENTI IN: (breve descrizione) Installazione sulla falda del tetto a
capanna lato cortile di due pannelli solari di ml.2,00x1,25 altezza
cm. 10 stesi e paralleli alla falda stessa.

quali risultanti dalla documentazione allegata.

Progettista delle opere: Telara geom.Nicola con studio professionale in
Marina di Carrara Via Venezia n° 2, iscritto all'Albo/Ordine
professionale de i Geometri al N° 244 di iscrizione

IL RICHIEDENTE

IL PROGETTISTA

Paladini Duilia
Elve Lupi

data 25-05-2007

Istanza di Nulla – Osta per la tutela dei caratteri storici, culturali, architettonici ed estetici


spazio riservato al protocollo generale

spazio riservato al protocollo di settore

COMUNE DI CARRARA


24 MAG. 2007

PER RICEVUTA

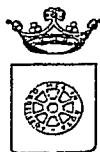

COMUNE DI CARRARA

SETTORE ASSETTO DEL TERRITORIO-URBANISTICA

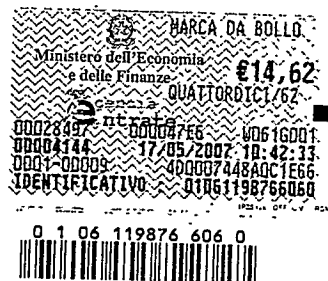

**AL DIRIGENTE DEL SETTORE
ASSETTO TERRITORIO/URBANISTICA**

Piazza 2 Giugno – Carrara

Ai sensi dell'art. 1 comma 11 del Regolamento Urbanistico e art.79 comma 4 lett.d) della L.R.01/05 :

Il/la sottoscritto/aPALADINI... Duilia n.a Carrara il 02-03-1942

domiciliato/a in Marina di Carrara Via Garibaldi nr.6

Tel. in qualità dicomproprietaria.....

dell'immobile classificato A/2.... posto in Carrara alla Via Garibaldin° 6

censito catastalmente al Foglio n. 102 Particella/e n. 189sub. 3-4-5-6

CHIEDE

IL NULLA – OSTA PER LA TUTELA DEI CARATTERI STORICI, CULTURALI, ARCHITETTONICI ED ESTETICI, PER EFFETTUARE SULL'IMMOBILE DI CUI SOPRA, I

LAVORI CONSISTENTI IN: Installazione di due pannelli solari sulla falda del tetto a capanna lato cortile interno, delle dimensioni di ml.200

per 1,25 altezza cm.10 stesi sulla falda stessa.
quali risultanti dalla documentazione allegata.

Progettista delle opere: Telara Nicola con studio professionale in
Marina di Carrara Via Venezia n° 2, iscritto all'Albo/Ordine
professionale de i geometri al N° 244 di iscrizione

IL RICHIEDENTE


IL PROGETTISTA

Paladini Duilia

Elis Cup-

data 23-05-2007



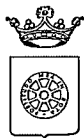

COMUNE DI CARRARA

Assetto del Territorio-Urbanistica

prot. n° 24835/1937
del 26/05/2007

e.p.c.:

A: PALADINI DUILIA
VIA GARIBALDI 6
54036 MARINA DI CARRARA

A. TELARA GEOM. NICOLA
VIA VENEZIA 2
54036 MARINA DI CARRARA

OGGETTO : Richiesta di nulla osta per la tutela dei caratteri storici, culturali, architettonici art. 1 comma 11 delle Norme Tecniche di Attuazione del vigente Regolamento Urbanistico - Comunicazione Responsabile del Procedimento

In relazione all'istanza recante data 26/05/2007 e ns. protocollo n° 1937 con la quale si domanda il rilascio di nulla osta relativo all'immobile distinto al N.C.E.U. al foglio n° 102 e mappale/i n° 189/3-4-5-6, sito in MARINA DI CARRARA VIA GARIBALDI 6, inerente a lavori di INSTALLAZIONE PANNELLI SOLARI, si comunica che il Responsabile del Procedimento è Funz.Tec.Migliorini Arch.Nicoletta , Settore Urbanistica, Unità Operativa Edilizia Privata - tel. 0585/6411 e che il Settore è aperto al pubblico esclusivamente il Martedì ed il Giovedì dalle ore 8.30 alle ore 12.30.


Nel caso la S.V. avesse necessità di inviare ulteriori comunicazioni relative all'oggetto della richiesta è pregato di citare il numero di Prot. 1937 e la data 26/05/2007 - istr. 113 TUTELA/07.


Carrara 26/05/2007

Il Dirigente
(Claudio Bacicalupi)

Amm.vo Ferrari

COMUNE DI CARRARA – 54033 piazza Due Giugno, 1
Settore Urbanistica – U.O. Edilizia Privata
Telefono 0585.6411 – Fax 0585.641296

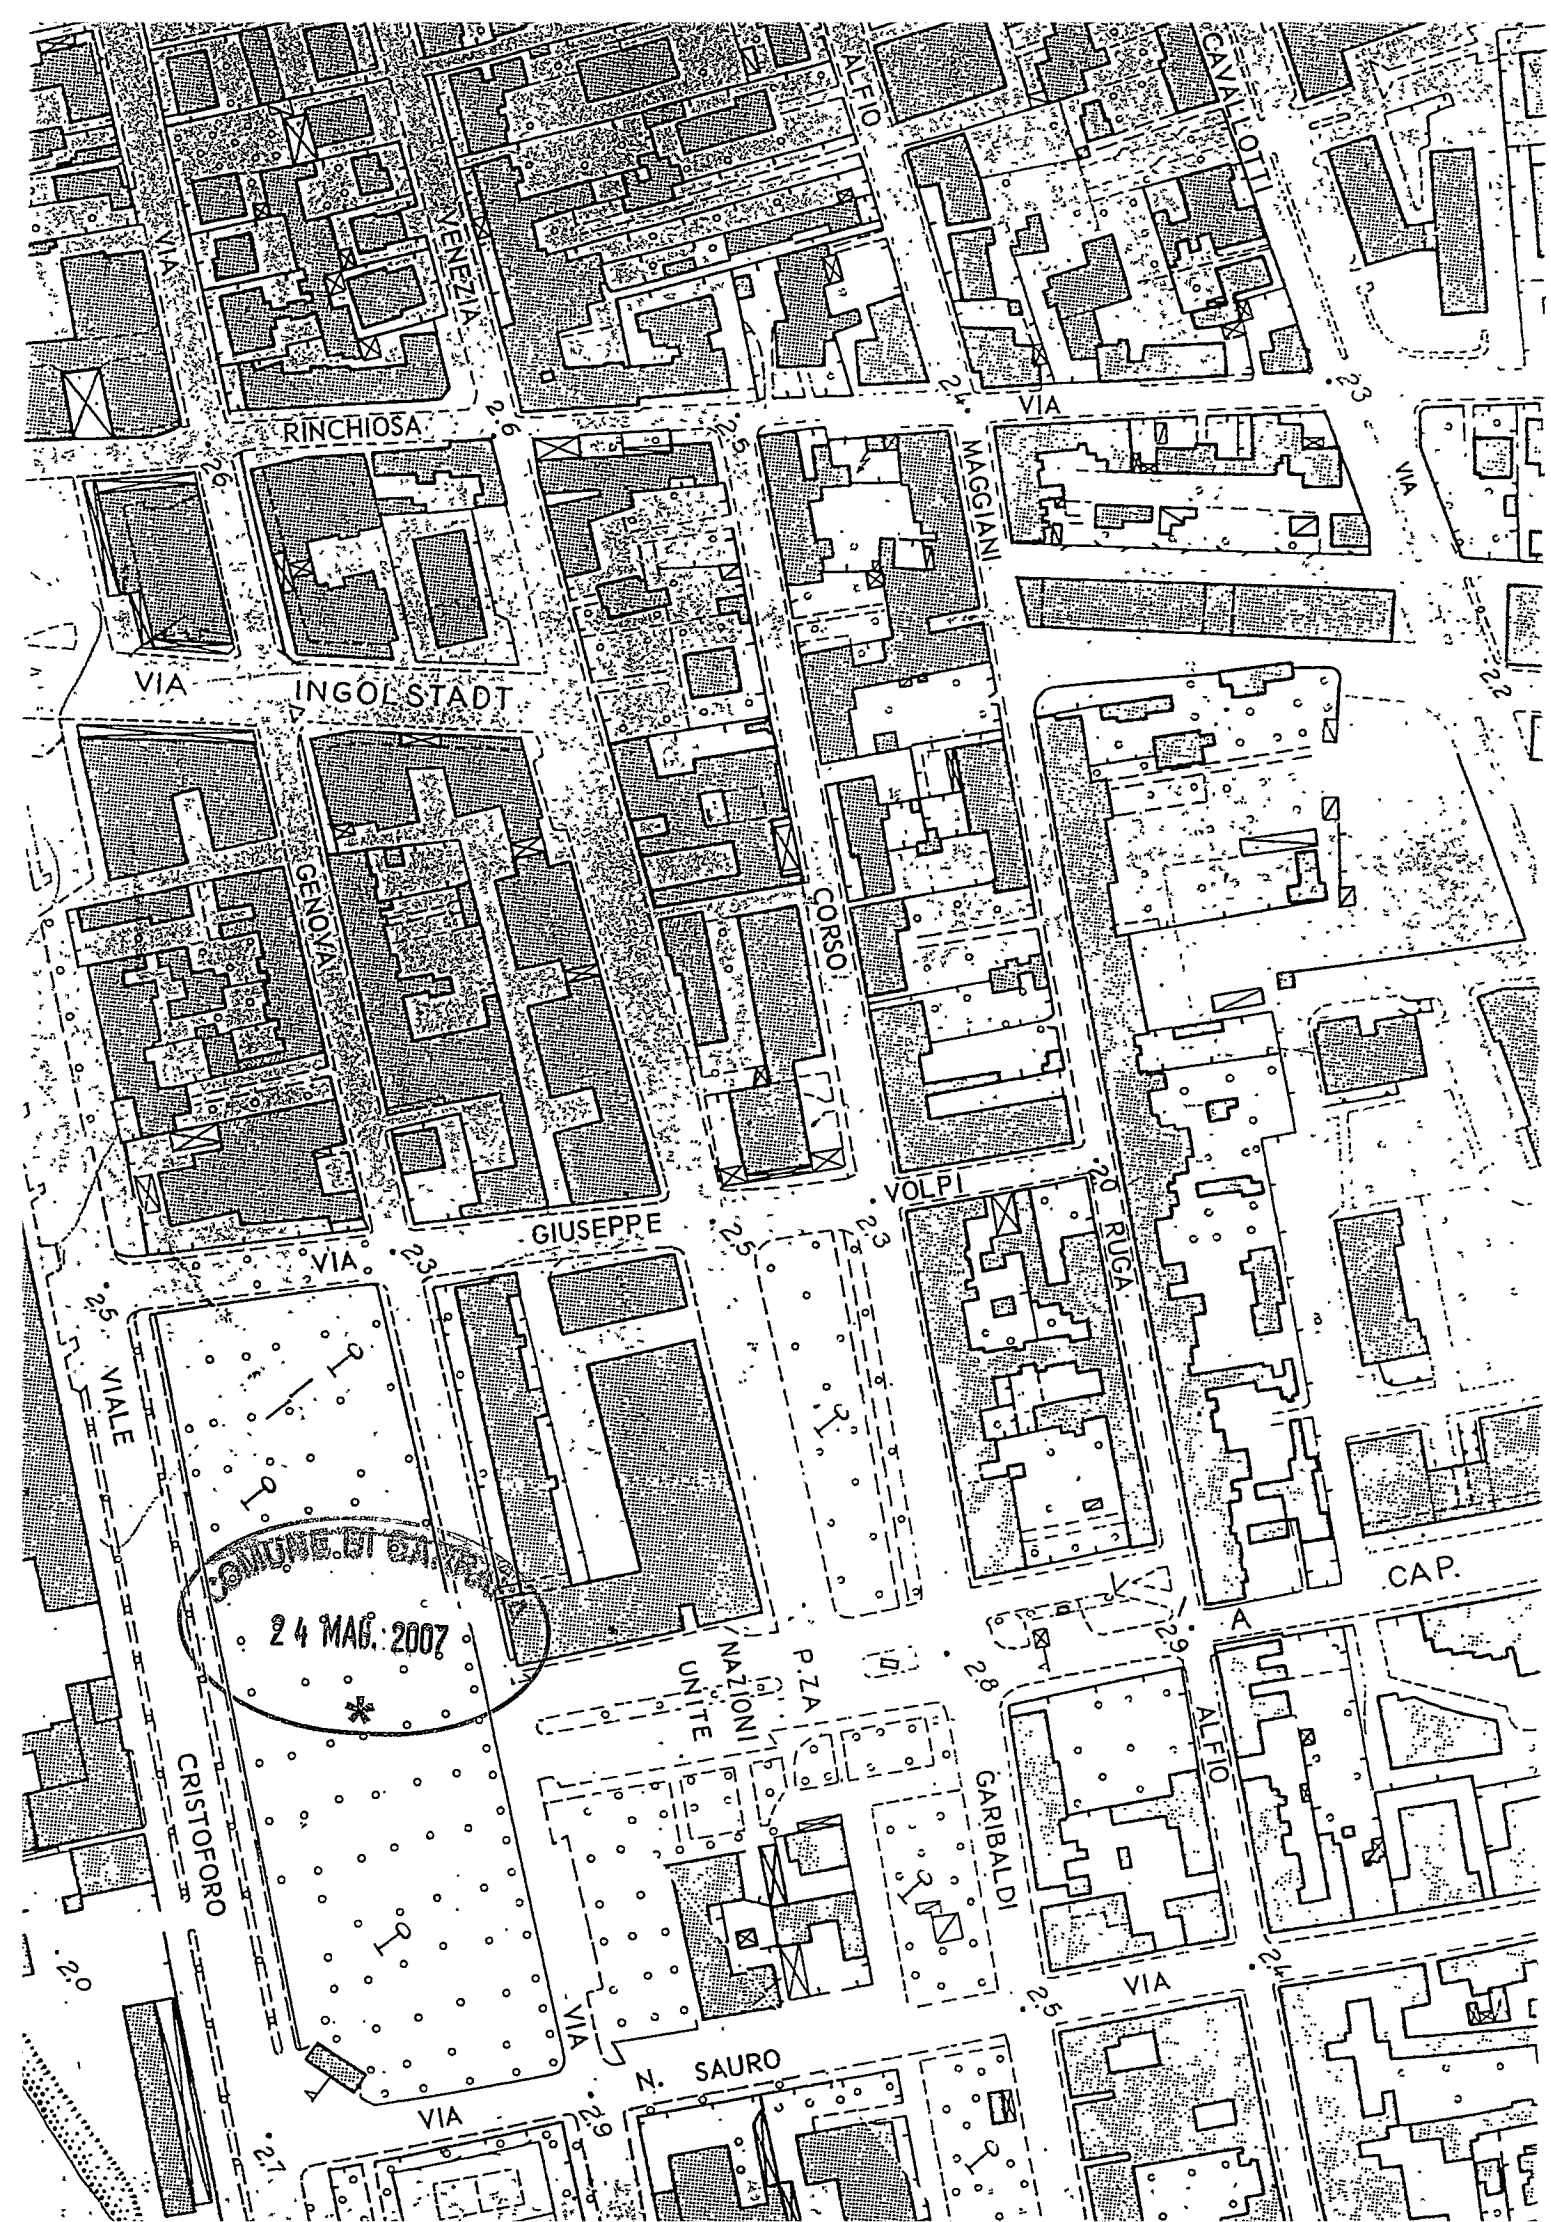

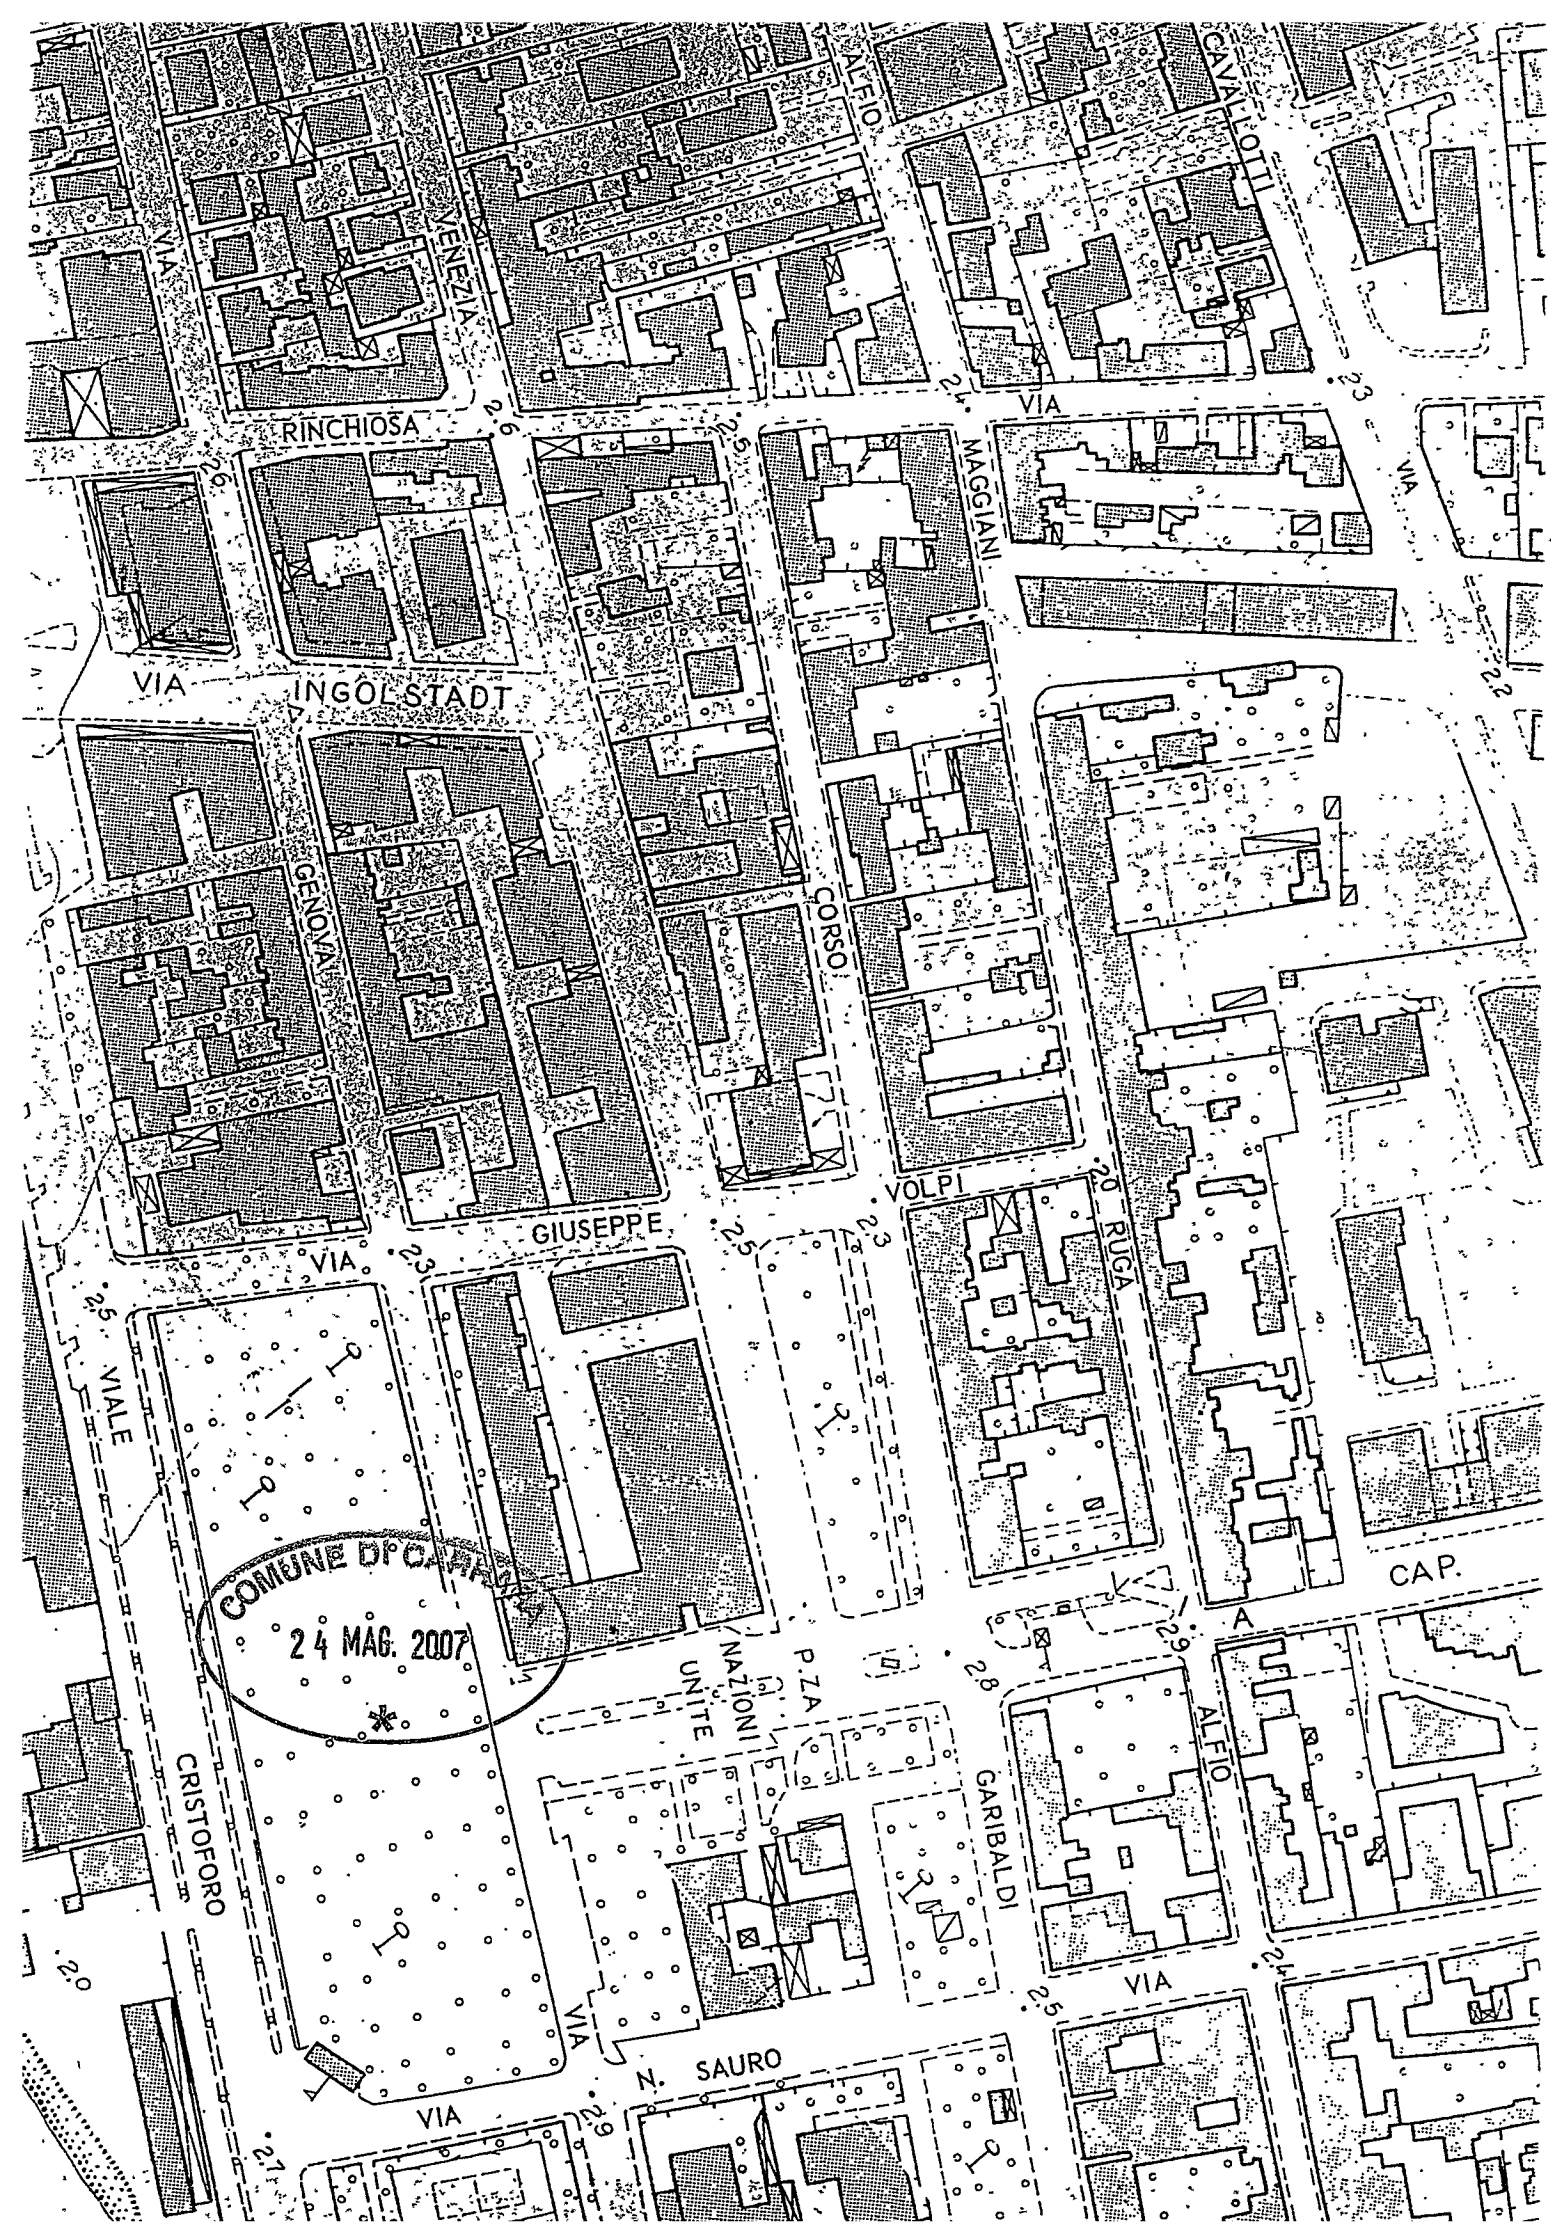

**RELAZIONE TECNICA PAESAGGISTICA E STORICA**

Redatta ai sensi dell'art. 146 del Dlg. 42/04

Art. 11 regolamento urbanistico e art. 79 comma 4 lettera d della LR. 01/05

Oggetto della presente relazione è un edificio in muratura a due piani con soffitta e cantina sito in Marina di Carrara via Garibaldi 6 consistente: a piano terra da ampi vani ad uso commerciale, per metri quadri 170,00; ingresso e vano scale per accesso ai piani superiori; retrostante cantina a piano terra nel retro di circa 41 metri quadri e piccolo cortile ad uso giardino di metri quadri 64,00, il tutto circondato da muri di fabbrica.

Al primo piano si trova un appartamento di civile abitazione di 7.5 vani con terrazza e quindi il sottotetto di circa 120,00 metri quadri. Il tutto è censito al nuovo catasto edilizio urbano come segue:

Foglio 102 mappale 189 sub. 3 zc 1 categoria a/4 classe 5 vani 7.5 rendita euro 484,18.

Foglio 102 mappale 189 sub. 4 zc 1 categoria c/1 classe 6 metri quadri 115,00 rendita euro 1377,91

Foglio 102 mappale 189 sub. 5 zc 1 categoria c/2 classe 6 metri quadri 28,00 rendita euro 98,33

Foglio 102 mappale 189 sub. 6 zc 1 categoria c/2 classe 4 metri quadri 120,00 rendita euro 309,87

I beni sono intestati alle sorelle:

Paladini Duilia Laila nata a Carrara il 02/03/1942 per 1/2

Paladini Maria Paola nata a Carrara il 03/04/1943 per 1/2

Il fabbricato è stato costruito nei primi anni '900 in solida muratura mista pietrame con solai in cemento armato, scala a due rampe con ballatoio di arrivo nel retro, tetto a padiglione in legno ed è stato edificato per due piani sul fronte di via Garibaldi dalla quale si distacca per 2,10 metri. In origine il piano terra era composto da due grandi vani e cantina con altezza di metri 4,10 adibiti, fin dall'inizio di costruzione, a bottega di ferramenta gestita dall'avo (Dario) e quindi dal padre (Albano) della richiedente. Dopo la conduzione del nonno e del padre il negozio fu affittato a terze persone fino alla data del 30/04/2007 con avvenuta cessazione dell'attività. Attualmente i vani del piano terra sono vuoti, al primo piano e sottotetto c'è l'appartamento con terrazza abitato da decenni dalla signora Duilia Laila Paladini.

Dell'originale fabbricato è rimasta inalterata la facciata su via Garibaldi con fascia bianca marcata in rilievo, portone d'ingresso in legno massello con contorni in marmo spessore cm. 7 e tre porte del negozio di ml. 1,33 x 2,90 munite di serranda metallica.

Al primo piano, sempre sulla facciata prospiciente via Garibaldi, esistono quattro finestre con persiane in legno smaltate verde scuro con contorni e architrave in rilievo di muratura e calce tinteggiata bianca, sul marciapiede (privato) la facciata è munita di uno zoccolo in pitocchino grigio alto ml. 0,90. Il colore della facciata è ocra chiaro, la gronda in bianco, canale e pluviali in rame (questi ultimi incassati al piano terra nella muratura). La parte interna "verso mare" ampliata nel 1962 non ha alcuna caratteristica architettonica degna di nota. Il tetto si presenta a due falde, con pendenza del 20% lato mare e del 35% lato monti, ed è costituito da travetti in precompresso e tavelloni con soprastante manto in tegole olandesi. Sulla falda lato mare esistono quattro comignoli ed una finestra velux.

Dopo la costruzione originale, dall'anno 1962 sono avvenute le seguenti modificazioni (ampliamento, sopraelevazione):


- 1) licenza edilizia e successiva variante protocollo 3912 del 13/02/1962.
- 2) licenza edilizia protocollo 7856 del 02/04/1964
- 3) licenza edilizia protocollo 133 del 10/05/1979 relativa alla demolizione e ricostruzione di tutta la copertura "sottotetto"
- 4) infine, per lievi modifiche alle suddette licenze edilizie, sono state presentate due domande di condono edilizio che si sono concretizzate con rilascio di concessione N° 831/91 del 31/12/1991 e concessione edilizia N° 25/98 del 20/04/1998

Tutto ciò premesso la signora Paladini Duilia Laila intende installare due pannelli solari sulla falda del tetto lato mare. I pannelli (collettori solari CS 25 della ditta Riello) hanno ciascuno le dimensioni di ml. 2,07 x 1,25 con spessore di cm. 10 per una superficie complessiva di metri quadri 5,14. I due pannelli saranno installati "sdraiati" sulla falda interna del tetto a capanna dalla quale si eleveranno per circa 10/15 cm. con modestissimo impatto visivo che può essere scorto solo dal lato mare di via Venezia (vedi allegato A).

L'ubicazione è fra i due camini della falda stessa.

Gli accessori, costituiti da bollitore da litri 200 con caldaia a condensazione, modulo idraulico e relative tubazioni, saranno installate nel sottotetto contro la parete lato mare, il tutto come da allegato progetto.

Marina di Carrara lì, 23/05/2007

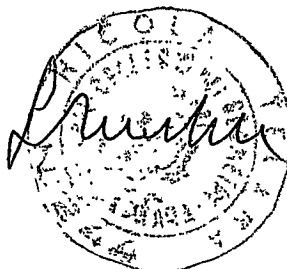



Dalla sensibilità di Riello per il rispetto dell'ambiente nasce **Sistema CS 25**, la proposta per la realizzazione di impianti solari a circolazione forzata che assicura un'elevata disponibilità di acqua calda sanitaria grazie ad una fonte inesauribile di energia pulita:

IL SOLE.

Il collettore e il bollitore solare, elementi principali del sistema, trasformano l'energia dei raggi solari in energia termica direttamente utilizzabile, massimizzando comfort e convenienza.

GAMMA



La proposta di Sistemi CS 25 Riello consente di soddisfare tutte le esigenze residenziali per la produzione di acqua calda sanitaria con i pannelli solari. La gamma è versatile ed adatta ad ogni esigenza: disponibili 3 modelli per nuclei familiari composti da 3 fino a 8 persone.

sistema

CS 25

L'utilizzo di impianti solari consente di coprire fino al 70% del fabbisogno annuo per la produzione di acqua calda sanitaria.

- ☐ Copertura impianti solare
- ☐ Copertura caldaia

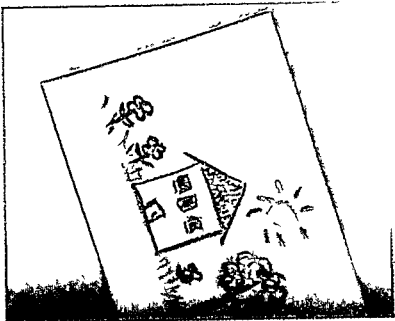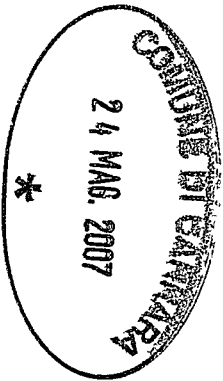

ENERGIA: IL SOLE COME FONTE ENERGETICA PRIMARIA
Il sole, fonte pulita e inesauribile, invia sulla terra in un giorno più energia di quella che l'umanità intera utilizza in 100 anni. Riello permette di utilizzare tale fonte gratuita di energia in modo semplice ed efficiente. L'installazione di impianti solari garantisce il massimo risparmio energetico riducendo notevolmente i consumi legati ai combustibili tradizionali.

COMFORT: TUTTA L'ACQUA CALDA CHE VUOI

L'impianto solare, grazie al bollitore ad accumulo, garantisce il massimo comfort con un'erogazione costante di acqua calda sanitaria fino a 1300* litri all'ora.


* Vedere dati tecnici in ultima di copertina.



AMBIENTE: UN IMPEGNO PER IL FUTURO DEI NOSTRI FIGLI

L'aumento delle emissioni inquinanti legate al consumo di combustibile fossile genera l'effetto serra che destabilizza in modo irreversibile l'equilibrio del pianeta. Installare un impianto solare CS 25 Riello contribuisce in modo concreto a RIDURRE LE EMISSIONI DI ANIDRIDE CARBONICA (CO₂) e a garantire un FUTURO migliore anche ai nostri figli.

Ogni metro quadrato esposto al sole permette di risparmiare fino a 100 litri di gasolio e di ridurre le emissioni di anidride carbonica (CO₂) in atmosfera fino a 300 kg all'anno.

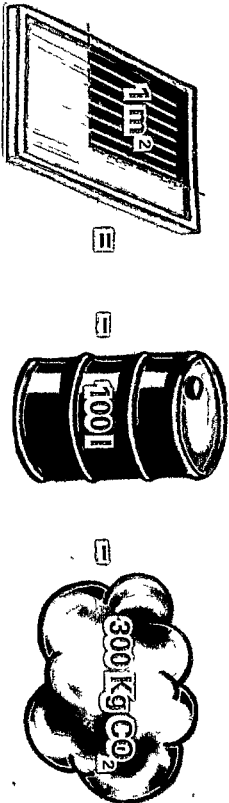

DATI TECNICI


SISTEMA CS 25
COLLETTORE CS 25

Altezza	mm	2077
Larghezza	mm	1257
Spessore	mm	100
Superficie complessiva	m ²	2,57
Superficie di apertura	m ²	2,20
Superficie effettiva assorbitore	m ²	2,17
Collegamenti (M) - (F)		1 ^{po}
Contenuto liquido	l	1,66
Portata consigliata per m ² di collettore	l/h	30
vetro di sicurezza con superficie antiriflesso - 4 mm		
Tipo di vetro - spessore		95
Assorbimento (α)	%	5
Emissioni (ε)	%	10
Pressione massima ammessa	bar	230
Temperatura massima	°C	6
Numero max. collettori collegabili in serie		49
Peso a vuoto	kg	

BOLLITORE RIELLO 7200/2

Capacità bollitore	l	300	400	500
Diametro esterno	mm	653	755	755
Altezza	mm	1542	1535	1800
Spessore isolamento	mm	51,5	51,5	51,5
Anodo di magnesio	ø x mm	33x450	33x520	33x520
Diametro flangia	mm	134	134	134
Diametro pozzetti porta sonde	mm	16	16	16
Contenuto acqua serpentino inferiore	l	7,43	8,10	10,20
Contenuto acqua serpentino superiore	l	5,1	5,1	5,1
Superficie di scambio serpentino inferiore	m ²	1,2	1,45	1,75
Superficie di scambio serpentino superiore	m ²	0,9	0,9	0,9
Potenza assorbita (*) serpentino inferiore	kW	35	42	53
Potenza assorbita (*) serpentino superiore	kW	30	30	30
Produzione di A.C.S. (*) serpentino inferiore	l/h	860	1032	1302
Produzione di A.C.S. (*) serpentino superiore	l/h	750	750	750
Pressione max di esercizio bollitore	bar	8	8	8
Temperatura massima di esercizio	°C	90	90	90
Peso netto	kg	108	144	150


(*) Dati misurati con ΔT = 35°C, temperatura primaria 80°C e pompa alla massima velocità.

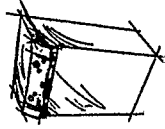

GRUPPI TERMICI



BRUCIATORI

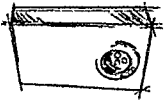


CALDAIE MURALI




PRODUTTORI ACQUA CALDA



CLIMATIZZATORI

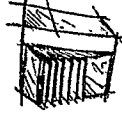

GENERATORI ARIA CALDA

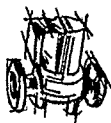


CIRCOLATORI E ACCESSORI



ASSISTENZA TECNICA




CONSULENZA

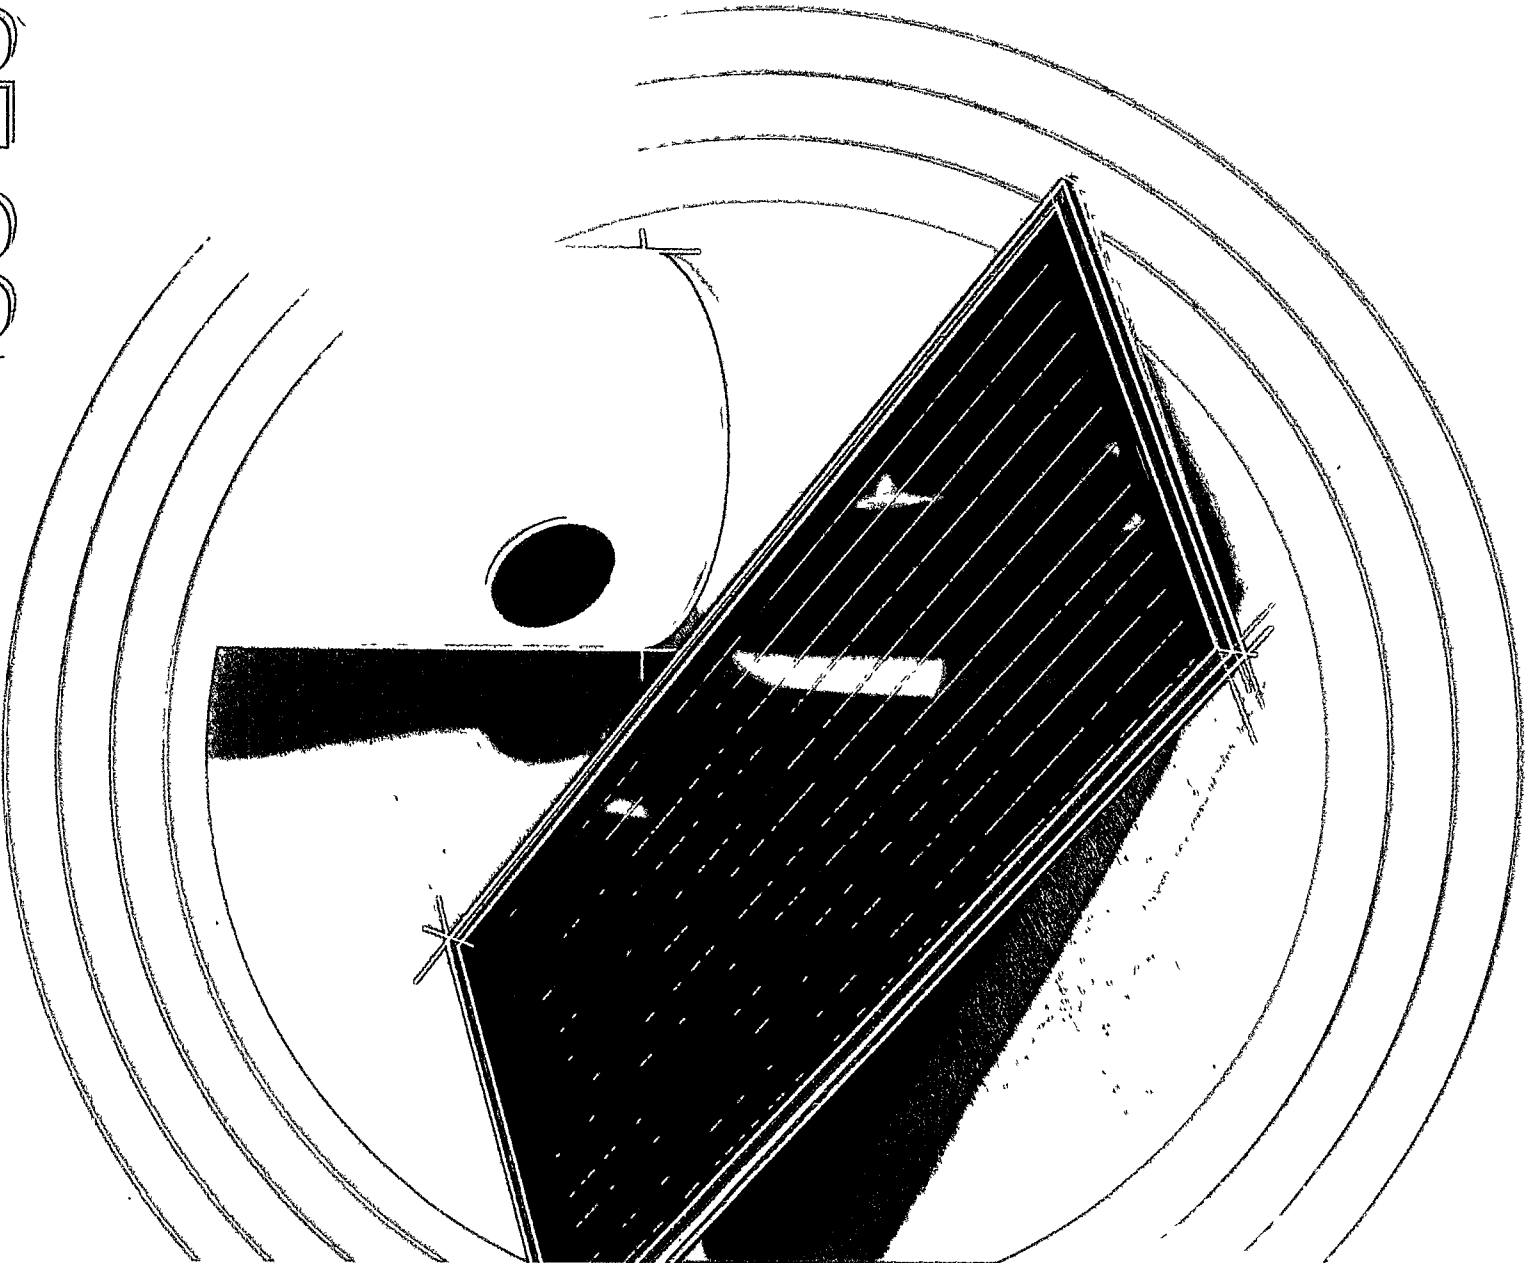

Riello S.p.A. - 37045 Legnago (VR)
tel. 0442630111 - fax 044222378 - www.riello.it

Poiché l'azienda è costantemente impegnata nel continuo perfezionamento di tutta la sua produzione, le caratteristiche tecniche e dimensionali, i dati tecnici, gli equipaggiamenti e gli accessori, possono essere soggetti a variazioni.

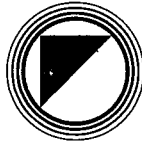

IL CLIMA PER OGNI TEMPO



RELAZIONE TECNICA PAESAGGISTICA E STORICA

Redatta ai sensi dell'art. 146 del Dlg. 42/04

Art. 11 regolamento urbanistico e art. 79 comma 4 lettera d della LR. 01/05

Oggetto della presente relazione è un edificio in muratura a due piani con soffitta e cantina sito in Marina di Carrara via Garibaldi 6 consistente: a piano terra da ampi vani ad uso commerciale, per metri quadri 170,00; ingresso e vano scale per accesso ai piani superiori; retrostante cantina a piano terra nel retro di circa 41 metri quadri e piccolo cortile ad uso giardino di metri quadri 64,00, il tutto circondato da muri di fabbrica.

Al primo piano si trova un appartamento di civile abitazione di 7.5 vani con terrazza e quindi il sottotetto di circa 120,00 metri quadri. Il tutto è censito al nuovo catasto edilizio urbano come segue:

Foglio 102 mappale 189 sub. 3 zc 1 categoria a/4 classe 5 vani 7.5 rendita euro 484,18.

Foglio 102 mappale 189 sub. 4 zc 1 categoria c/1 classe 6 metri quadri 115,00 rendita euro 1377,91

Foglio 102 mappale 189 sub. 5 zc 1 categoria c/2 classe 6 metri quadri 28,00 rendita euro 98,33

Foglio 102 mappale 189 sub. 6 zc 1 categoria c/2 classe 4 metri quadri 120,00 rendita euro 309,87

I beni sono intestati alle sorelle:

Paladini Duilia Laila nata a Carrara il 02/03/1942 per 1/2

Paladini Maria Paola nata a Carrara il 03/04/1943 per 1/2

Il fabbricato è stato costruito nei primi anni '900 in solida muratura mista pietrame con solai in cemento armato, scala a due rampe con ballatoio di arrivo nel retro, tetto a padiglione in legno ed è stato edificato per due piani sul fronte di via Garibaldi dalla quale si distacca per 2,10 metri. In origine il piano terra era composto da due grandi vani e cantina con altezza di metri 4,10 adibiti, fin dall'inizio di costruzione, a bottega di ferramenta gestita dall'avo (Dario) e quindi dal padre (Albano) della richiedente. Dopo la conduzione del nonno e del padre il negozio fu affittato a terze persone fino alla data del 30/04/2007 con avvenuta cessazione dell'attività. Attualmente i vani del piano terra sono vuoti, al primo piano e sottotetto c'è l'appartamento con terrazza abitato da decenni dalla signora Duilia Laila Paladini.

Dell'originale fabbricato è rimasta inalterata la facciata su via Garibaldi con fascia bianca marcata in rilievo, portone d'ingresso in legno massello con contorni in marmo spessore cm. 7 e tre porte del negozio di ml. 1,33 x 2,90 munite di serranda metallica.

Al primo piano, sempre sulla facciata prospiciente via Garibaldi, esistono quattro finestre con persiane in legno smaltate verde scuro con contorni e architrave in rilievo di muratura e calce tinteggiata bianca, sul marciapiede (privato) la facciata è munita di uno zoccolo in pitocchino grigio alto ml. 0,90. Il colore della facciata è ocra chiaro, la gronda in bianco, canale e pluviali in rame (questi ultimi incassati al piano terra nella muratura). La parte interna "verso mare" ampliata nel 1962 non ha alcuna caratteristica architettonica degna di nota. Il tetto si presenta a due falde, con pendenza del 20% lato mare e del 35% lato monti, ed è costituito da travetti in precompresso e tavelloni con soprastante manto in tegole olandesi. Sulla falda lato mare esistono quattro comignoli ed una finestra velux.

Dopo la costruzione originale, dall'anno 1962 sono avvenute le seguenti modificazioni (ampliamento, sopraelevazione):


- 1) licenza edilizia e successiva variante protocollo 3912 del 13/02/1962.
- 2) licenza edilizia protocollo 7856 del 02/04/1964
- 3) licenza edilizia protocollo 133 del 10/05/1979 relativa alla demolizione e ricostruzione di tutta la copertura "sottotetto"
- 4) infine, per lievi modifiche alle suddette licenze edilizie, sono state presentate due domande di condono edilizio che si sono concretizzate con rilascio di concessione N° 831/91 del 31/12/1991 e concessione edilizia N° 25/98 del 20/04/1998

Tutto ciò premesso la signora Paladini Duilia Laila intende installare due pannelli solari sulla falda del tetto lato mare. I pannelli (collettori solari CS 25 della ditta Riello) hanno ciascuno le dimensioni di ml. 2,07 x 1,25 con spessore di cm. 10 per una superficie complessiva di metri quadri 5,14. I due pannelli saranno installati "sdraiati" sulla falda interna del tetto a capanna dalla quale si eleveranno per circa 10/15 cm. con modestissimo impatto visivo che può essere scorto solo dal lato mare di via Venezia (vedi allegato A).

L'ubicazione è fra i due camini della falda stessa.

Gli accessori, costituiti da bollitore da litri 200 con caldaia a condensazione, modulo idraulico e relative tubazioni, saranno installate nel sottotetto contro la parete lato mare, il tutto come da allegato progetto.

Marina di Carrara lì, 23/05/2007

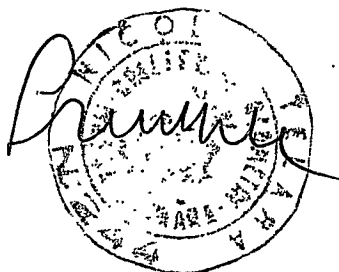



Dalla sensibilità di Riello per il rispetto dell'ambiente nasce **Sistema CS 25**, la proposta per la realizzazione di impianti solari a circolazione forzata che assicura un'elevata disponibilità di acqua calda sanitaria grazie ad una fonte inesauribile di energia pulita:

IL SOLE.

Il collettore e il bollitore solare, elementi principali del sistema, trasformano l'energia dei raggi solari in energia termica direttamente utilizzabile, massimizzando comfort e convenienza.



GAMMA

La proposta di Sistemi CS 25 Riello consente di soddisfare tutte le esigenze residenziali per la produzione di acqua calda sanitaria con i pannelli solari. La gamma è versatile ed adatta ad ogni esigenza: disponibili 3 modelli per nuclei familiari composti da 3 fino a 8 persone.

sistema CS 25

L'utilizzo di impianti solari consente di coprire fino al 70% del fabbisogno annuo per la produzione di acqua calda sanitaria.

- ☐ Copertura impianti solare
- ☐ Copertura caldaia

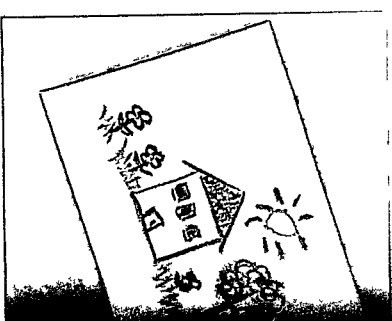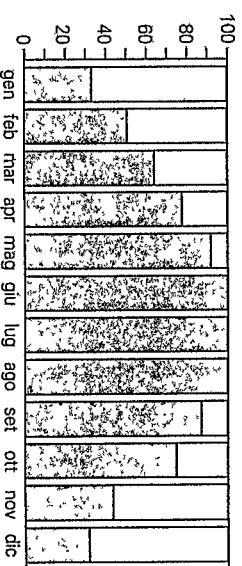

ENERGIA: IL SOLE COME FONTE ENERGETICA PRIMARIA

Il sole, fonte pulita e inesauribile, invia sulla terra in un giorno più energia di quella che l'umanità intera utilizza in 100 anni. Riello permette di utilizzare tale fonte gratuita di energia in modo semplice ed efficiente.

L'installazione di impianti solari garantisce il massimo risparmio energetico riducendo notevolmente i consumi legati ai combustibili tradizionali.

COMFORT: TUTTA L'ACQUA CALDA CHE VUOI

L'impianto solare, grazie al bollitore ad accumulo, garantisce il massimo comfort con un'erogazione costante di acqua calda sanitaria fino a 1300 * litri all'ora.

* Vedere dati tecnici in ultima di copertina.




AMBIENTE: UN IMPEGNO PER IL FUTURO DEI NOSTRI FIGLI

L'aumento delle emissioni inquinanti legate al consumo di combustibile fossile genera l'effetto serra che destabilizza in modo irreversibile l'equilibrio del pianeta.

Installare un impianto solare CS 25 Riello contribuisce in modo concreto a RIDURRE LE EMISSIONI DI ANIDRIDE CARBONICA (CO₂) e a garantire un FUTURO migliore anche ai nostri figli.



Ogni metro quadrato esposto al sole permette di risparmiare fino a 100 litri di gasolio e di ridurre le emissioni di anidride carbonica (CO₂) in atmosfera fino a 300 kg all'anno.

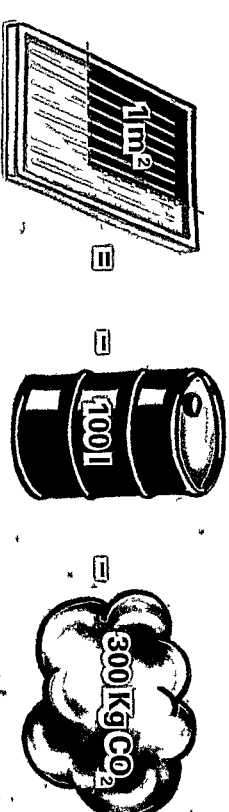

sistema

CS 25

DATI TECNICI

SISTEMA CS 25 COLLETTORE CS25

Altezza	mm	2077	
Larghezza	mm	1257	
Spessore	mm	100	
Superficie complessiva	m ²	2,57	
Superficie di apertura	m ²	2,20	
Superficie effettiva assorbitore	m ²	2,17	
Collegamenti (M) - (F)		1"	
Contenuto liquido	l	1,66	
Portata consigliata per m ² di collettore	l/h	30	
Tipo di vetro - spessore			vetro di sicurezza con superficie antiriflesso - 4 mm
Assorbimento (α)	%	95	
Emissioni (ε)	%	5	
Pressione massima ammessa	bar	10	
Temperatura massima	°C	230	
Numero max. collettori collegabili in serie		6	
Peso a vuoto	kg	49	

BOLLITORE RIELLO 7200/2

		300	400	500
Capacità bollitore	l	300	400	500
Diametro esterno	mm	653	755	755
Altezza	mm	1542	1535	1800
Spessore isolamento	mm	51,5	51,5	51,5
Anodo di magnesio	Ø x mm	33x450	33x520	33x520
Diametro flangia	mm	134	134	134
Diametro pozzetti porta sonde	mm	16	16	16
Contenuto acqua serpentino inferiore	l	7,43	8,10	10,20
Contenuto acqua serpentino superiore	l	5,1	5,1	5,1
Superficie di scambio serpentino inferiore	m ²	1,2	1,45	1,75
Superficie di scambio serpentino superiore	m ²	0,9	0,9	0,9
Potenza assorbita (*) serpentino inferiore	kW	35	42	53
Potenza assorbita (*) serpentino superiore	kW	30	30	30
Produzione di A.C.S. (*) serpentino inferiore	l/h	860	1032	1302
Produzione di A.C.S. (*) serpentino superiore	l/h	750	750	750
Pressione max di esercizio bollitore	bar	8	8	8
Temperatura massima di esercizio	°C	90	90	90
Peso netto	kg	108	144	150

(*) Dati misurati con ΔT = 35°C, temperatura primaria 80°C, a pompa alla massima velocità.

(*) Dati misurati con ΔT = 35°C, temperatura primaria 80°C a portata alla massima velocità.



Riello S.p.A. - 37045 Legnago (VR)
tel. 0442630111- fax 044222378 - www.riello.it



Poiché l'Azienda è costantemente impegnata nel continuo perfezionamento di tutta la sua produzione, le caratteristiche estetiche e dimensionali, i dati tecnici, gli equipaggiamenti e gli accessori, possono essere soggetti a variazioni.



S O L A R E T E R M I C O

sistema


CS 25

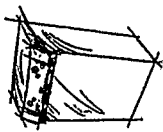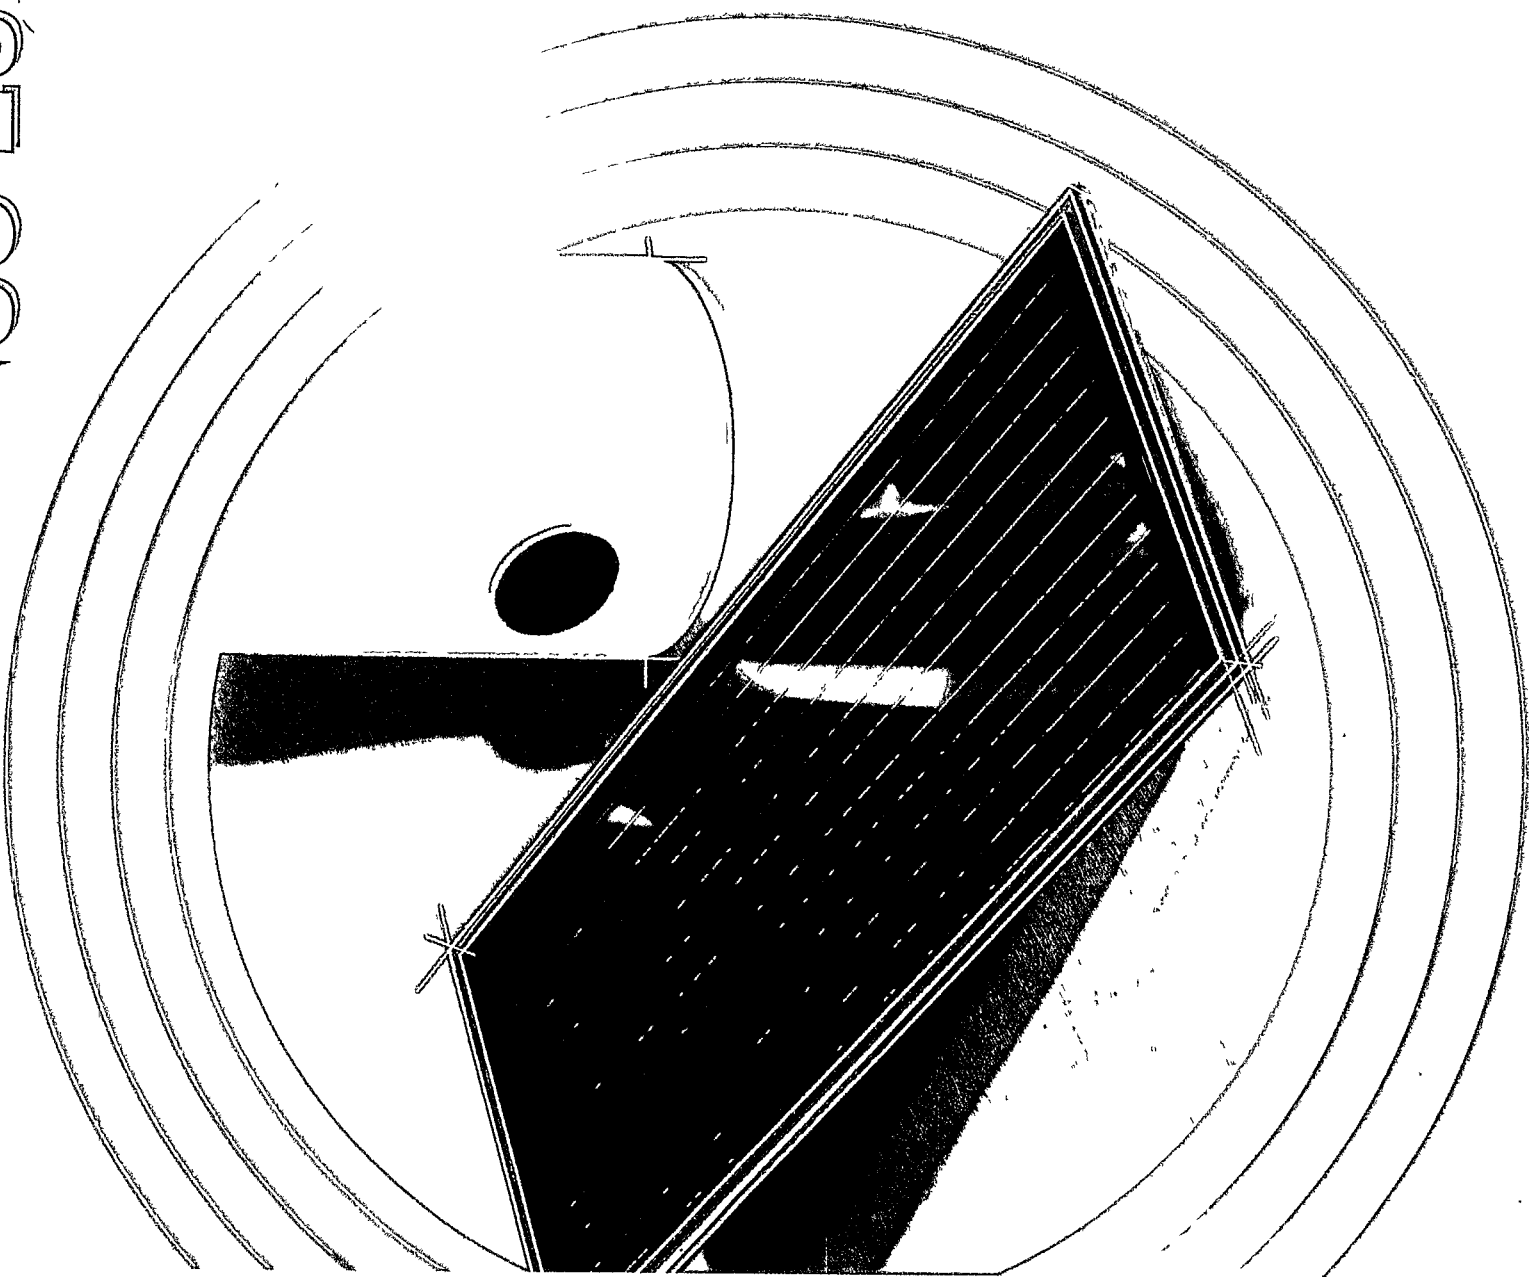


GRUPPI TERMICI



BRUCIATORI

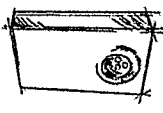


CALDAIE MURALI

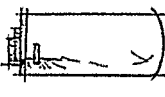


PRODUTTORI ACQUA CALDA



CLIMATIZZATORI

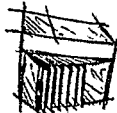

GENERATORI ARIA CALDA

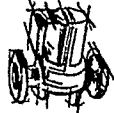

CIRCOLATORI E ACCESSORI



ASSISTENZA TECNICA



CONSULENZA



IL CLIMA PER OGNI TEMPO



COMUNE DI CARRARA
Settore Assetto del Territorio/Urbanistica

RACCOMANDATA A.R.

Prot.n. 24835/1937
113TUTELA/07
del 10/11/2007

A : PALADINI DUILIA
VIA GARIBALDI 6
54036 MARINA DI CARRARA

OGGETTO: Atto di assenso

In relazione alla richiesta recante data 26/05/2007 si trasmette in allegato, il prescritto atto di assenso per i lavori di INSTALLAZIONE PANNELLI SOLARI da effettuarsi sull'immobile posto in MARINA DI CARRARA VIA GARIBALDI 6 censito catastalmente al foglio 102, mappale 189/3-4-5-6.

Carrara 10/11/2007

Il Dirigente
Claudio Badicalupi



COMUNE DI CARRARA
Settore Assetto del Territorio/Urbanistica

Prot.n. 24835/1937
del 10/11/2007
113TUTELA/07

IL DIRIGENTE

VISTA la richiesta presentata da: PALADINI DUILIA recante data 26/05/2007 registrata al Prot. Gen. n. 24835 corrispondente al protocollo n. 1937 del Settore Assetto del Territorio/Urbanistica;

PRESO ATTO che l'immobile, posto in MARINA DI CARRARA VIA GARIBALDI 6, censito catastalmente al foglio 102, mappale 189/3-4-5-6, interessato dai lavori di INSTALLAZIONE PANNELLI SOLARI, ricade all'interno delle zone omogenee "B" ed è classificato dal Regolamento Urbanistico come "A2";

VISTO l'art.1 comma 11 delle Norme Tecniche di Attuazione del Regolamento Urbanistico vigente;

VISTO il parere favorevole espresso dal Nucleo di Valutazione nella seduta del 9/11/2007 n. 44;

VISTA la legge 7.8.90 n° 241 e succ. modifiche ed integrazioni;

RILASCIA

atto di assenso ad effettuare i lavori di INSTALLAZIONE PANNELLI SOLARI sull'immobile di cui sopra, come rappresentato nella richiesta sopra citata recante data 26/05/2007 e Prot. Gen. n. 24835/1937.

Il Dirigente
Claudio Bacicalupi

Posteitaliane

Avviso di ricevimento


Modello 23 I/P - EP563 - MOD. 01304 (EX W6402E) - 5^a Ed. 07/05



A. | R.

postaprioritaria

Da restituire a _____

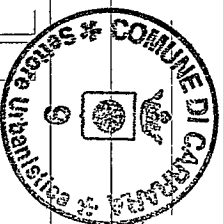

11

Raccomandata

1

Pacco

1

Assicurata

Euro

9557					
------	--	--	--	--	--

Numero

Data di spedizione

12 NOV. 2007

Dall'ufficio postale di

113TUTELA/07
PALADINI DUILIA
VIA GARIBALDI 6
54036 MARINA DI CARRARA

Firma per esteso del ricevente
(Nome e Cognome)


Data

Firma dell'incaricato alla distribuzione

**Bollo dell'ufficio
di distribuzione**

Consegna effettuata ai sensi dell'art. 33 D.M. 09.04.01:

- Invi multipli a un unico destinatario
- Sottoscrizione rifiutata

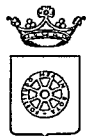

COMUNE DI CARRARA
Settore Assetto del Territorio/Urbanistica

RACCOMANDATA A.R.

Prot.n. 24835/1937
1.13TUTELA/07
del 10/11/2007

Prot. 52087
12-11-07

A : PALADINI DUILIA
VIA GARIBALDI 6
54036 MARINA DI CARRARA

OGGETTO: Atto di assenso

In relazione alla richiesta recante data 26/05/2007 si trasmette in allegato, il prescritto atto di assenso per i lavori di INSTALLAZIONE PANNELLI SOLARI da effettuarsi sull'immobile posto in MARINA DI CARRARA VIA GARIBALDI 6 censito catastalmente al foglio 102, mappale 189/3-4-5-6.

Carrara 10/11/2007

Il Dirigente
Claudio Bacicalupi



COMUNE DI CARRARA
Settore Assetto del Territorio/Urbanistica

Prot.n. 24835/1937
del 10/11/2007
113TUTELA/07

IL DIRIGENTE

VISTA la richiesta presentata da: PALADINI DUILIA recante data 26/05/2007 registrata al Prot. Gen. n. 24835 corrispondente al protocollo n. 1937 del Settore Assetto del Territorio/Urbanistica;

PRESO ATTO che l'immobile, posto in MARINA DI CARRARA VIA GARIBALDI 6, censito catastalmente al foglio 102, mappale 189/3-4-5-6, interessato dai lavori di INSTALLAZIONE PANNELLI SOLARI, ricade all'interno delle zone omogenee "B" ed è classificato dal Regolamento Urbanistico come "A2";

VISTO l'art.1 comma 11 delle Norme Tecniche di Attuazione del Regolamento Urbanistico vigente;

VISTO il parere favorevole espresso dal Nucleo di Valutazione nella seduta del 9/11/2007 n. 44;

VISTA la legge 7.8.90 n° 241 e succ. modifiche ed integrazioni;

RILASCIA

atto di assenso ad effettuare i lavori di INSTALLAZIONE PANNELLI SOLARI sull'immobile di cui sopra, come rappresentato nella richiesta sopra citata recante data 26/05/2007 e Prot. Gen. n. 24835/1937.

Il Dirigente
Claudio Bacicalupi


480/07

studio tecnico geom. nicola telara

marina di carrara

54036 marina di carrara via venezia 2 tel. 630684

li 17-12-2007

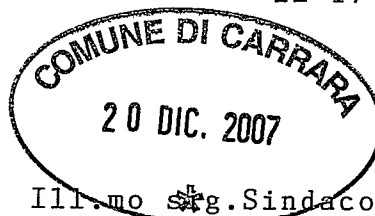

Ill.mo sig. Sindaco

del Comune di Carrara

Ufficio Urbanistica


all c.a del Geom. Marinello

COMUNE DI CARRARA	Cat.
21 DIC. 2007	4/3
Prot. n° 59536	Clas.

Oggetto : DIA nr.480/07 installazione Pannelli Solari
Sigg.ri Paladini Duilia e Elia Luigi

Comunico che l'installazione dei pannelli solari in oggetto, anziché in economia diretta, verranno eseguiti dalla ditta IDROTECNICA APUANA di Gianfranchi Emanuele via Bigioni 46 Marina di Carrara p. i 01125200459 della quale si allega il DURC.ISCRIZIONE alla Camera di Commercio.

Con ossequi.

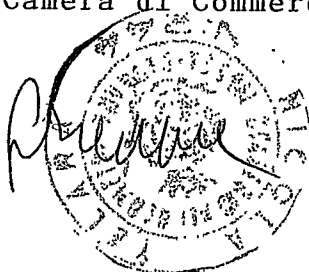

prot. 2030/07	del 22.12.07
ASSEGNATA AL RESPONSABILE	
SIG.	<i>[Signature]</i>
N. DIRIGENTE	LI _____

INAIL**INPS**COMUNE DI CARRARA
20 DIC. 2007**DOCUMENTO UNICO DI REGOLARITÀ CONTRIBUTIVA**

Raccomandata AR

Spett.le

IDROTECNICA APUANA DI
GIANFRANCHI E
VIA BIGIONI 46
54036 Carrara (MS)

Protocollo documento n.	2556686	del	04/10/2007
Codice identificativo pratica (C.I.P.) (da citare sempre nella corrispondenza)		20070225662172	

Denominazione/ragione sociale	IDROTECNICA APUANA DI GIANFRANCHI E		
Sede legale	VIA BIGIONI 46 54036 Carrara (MS)		
Sede operativa	LOCALITA' FOSSONE DI CARRARA MS 54033 Carrara (MS)		
Codice Fiscale	GNFMNL71H16B832H	E-mail	

Con il presente documento si dichiara che l'impresa **RISULTA REGOLARE** ai fini del DURC in quanto:

☒	I.N.P.S. - Sede di MASSA CARRARA
☒	E' iscritta/o all'INPS con PC/matricola n. 4602766579
	Risulta regolare con il versamento dei contributi al 04/10/2007
☐	E' in corso controversia amministrativa/giudiziale relativa all'esistenza di un debito contributivo
	Il responsabile del procedimento DEL NERO FRANCA

☒	I.N.A.I.L. - Sede di CARRARA
☒	E' assicurata/o all'INAIL con Codice Ditta n. 14193633
	Risulta regolare con il versamento dei premi e accessori al 10/10/2007
☐	E' in corso controversia amministrativa/giudiziale relativa all'esistenza di un debito contributivo
	Il responsabile del procedimento CECCARELLI GLORIA

Il presente certificato è rilasciato per i lavori privati in edilizia ai sensi dell'art.86 co.10 D.Lgs. n°276/2003 ed è valido 90 (novanta) giorni dalla data di rilascio.

Il certificato viene rilasciato in base alle risultanze dello stato degli atti e non ha effetti liberatori per l'impresa. Rimane pertanto impregiudicata l'azione per l'accertamento ed il recupero di eventuali somme che successivamente risultassero dovute.

Originale MASSA CARRARA li 18/12/2007

Per INPS-INAIL
Il responsabile dello Sportello Unico Previdenziale
della Sede Inps di MASSA CARRARA
FRANCA DEL NERO



Cambia dimensione caratteri: A A /

Camera di Commercio Industria, Artigianato e Agricoltura d CARRARA

Documento n. T 18911694 estratto dal Registro Imprese in data

Visura ordinaria dell'impresa

Denominazione: IDROTECNICA APUANA DI GIANFRANCHI EMANUELE

Forma giuridica: IMPRESA INDIVIDUALE

Sede legale: CARRARA (MS)
VIA BIGIONI 46 cap 54036
frazione MARINA

Codice fiscale: GNFMNL71H16B832H

Numero REA: MS-115098



Indice del documento

[Sede](#)

[Informazioni costitutive](#)

[Informazioni patrimoniali](#)

[Titolari di cariche o qualifiche](#)

[Attività, albi, ruoli e licenze](#)

Sede

Iscrizione REA *Numero Repertorio Economico Amministrativo (REA): 115098*

Sede legale CARRARA (MS)
VIA BIGIONI 46 cap 54036
frazione MARINA

Partita IVA 01125200459

[torna all'indice](#)

Informazioni costitutive » Estremi di costituzione

Iscrizione Registro Imprese *Codice fiscale e numero di annotazione: GNFMNL71H16B832H
del registro delle imprese di MASSA CARRARA
Data di annotazione: 28/09/2005*

Sezioni

Annotata con la qualifica di IMPRESA ARTIGIANA (sezione speciale) il 28/09/2005
con il numero albo artigiani 23345

[torna all'indice](#)

Informazioni patrimoniali

Capitale investito *Ammontare del capitale investito in EURO: 10.000,00*

[torna all'indice](#)**Titolari di cariche o qualifiche**

TITOLARE **GIANFRANCHI EMANUELE**
FIRMATARIO Nato a CARRARA (MS) il 16/06/1971
RESPONSABILE Codice fiscale: GNFMNL71H16B832H
TECNICO Residenza CARRARA (MS)
 VIA PARMA 15 cap 54036
 frazione MARINA

Cariche e poteri **TITOLARE FIRMATARIO**

RESPONSABILE TECNICO nominato il 26/09/2005
 Durata in carica: A TEMPO INDETERMINATO

Riconoscimento requisiti tecnico-professionali L. 5/3/90 n. 46 **RESPONSABILE TECNICO** per l'esercizio delle attività di cui alla lettera C, D, E, G
 Ente: ALBO ARTIGIANI

[torna all'indice](#)**Attività, albi ruoli e licenze » Attività'**

Inizio attività'
 (informazione storica) Data d'inizio dell'attività' dell'impresa: 26/09/2005

Attività prevalente esercitata dall'impresa **INSTALLAZIONE E MANUTENZIONE IMPIANTI DI RISCALDAMENTO E CLIMATIZZAZIONE, IMPIANTI IDROSANITARI, TRASPORTO ED UTILIZZO GAS, IMPIANTI ANTINCENDIO FUNZIONANTI AD ACQUA (LETTERE C,D,E,G LEGGE 46/90)**

Classificazione ATECORI 2002 della descrizione attività'
 (informazione di sola natura statistica)

Attività':	45.33.01-Installazione e riparazione di impianti di riscaldamento e di condizionamento
Importanza:	A - primaria Albo Artigiani
Data inizio:	26/09/2005
Attività':	45.33.02-Installazione e riparazione di impianti idrosanitari
Importanza:	D - secondaria Albo Artigiani
Data inizio:	26/09/2005
Attività':	45.33.03-Installazione e riparazione di impianti per il trasporto del gas
Importanza:	D - secondaria Albo Artigiani
Data inizio:	26/09/2005
Attività':	45.34.01-Installazione e riparazione di impianti integrati di protezione antincendio
Importanza:	D - secondaria Albo Artigiani
Data inizio:	26/09/2005

Addetti Numero addetti dell'impresa rilevati nell'anno 2006
 (informazione di sola natura statistica)

Dipendenti:	1
Indipendenti:	1

[torna all'indice](#)**Attività, albi ruoli e licenze » Albi e ruoli**

Albo Imprese Artigiane Numero: 23345
Provincia: MS
Data domanda/accertamento: 26/09/2005
Data delibera: 17/10/2005

Attività' Data inizio attività': 26/09/2005

[torna all'indice](#)

Attività', albi ruoli e licenze » Abilitazioni

Abilitazioni per gli impianti legge 46/90 *L'impresa, ai sensi della Legge 5 marzo 1990 n. 46 recante norme per la sicurezza degli impianti, e' eventuali limitazioni piu' sotto specificate, all'installazione, alla trasformazione, all'ampliamento ed a degli impianti di cui all'Art. 1 della Legge n. 46/1990 come segue:*

1) *Lettera C*
PER GLI IMPIANTI DI RISCALDAMENTO E DI CLIMATIZZAZIONE AZIONATI DA FLUIDO LIQUIDO, AERIFORME O GASSOSO E DI QUALSIASI NATURA O SPECIE.

Provincia: MS
Data accertamento: 26/09/2005
Ente: ALBO ARTIGIANI

2) *Lettera D*
PER GLI IMPIANTI IDROSANITARI NONCHE' QUELLI DI TRASPORTO, DI TRATTAMENTO, DI USO, DI CONSUMO DI ACQUA ALL'INTERNO DEGLI EDIFICI A PARTIRE DAL PUNTO DI CONSEGNA DELL'ACQUA DALL'ENTE DISTRIBUTORE.

Provincia: MS
Data accertamento: 26/09/2005
Ente: ALBO ARTIGIANI

3) *Lettera E*
PER GLI IMPIANTI PER IL TRASPORTO E L'UTILIZZAZIONE DI GAS ALLO STATO LIQUIDO O AERIFORME ALL'INTERNO DEGLI EDIFICI A PARTIRE DAL PUNTO DI CONSEGNA DEL COMBUSTIBILE GASSOSO DALL'ENTE DISTRIBUTORE.

Provincia: MS
Data accertamento: 26/09/2005
Ente: ALBO ARTIGIANI

4) *Lettera G*
PER GLI IMPIANTI DI PROTEZIONE ANTINCENDIO

Provincia: MS
Data accertamento: 26/09/2005
Ente: ALBO ARTIGIANI

[torna all'indice](#)

Aggiornamento Impresa

Data ultimo protocollo: 26/09/2005

[torna all'indice](#)