

COMUNE DI CARRARA

OGGETTO
MODIFICA INFISSI DI UN
FABBRICATO DI CIVILE ABITAZIONE
sito in Carrara - Via Piombara , 19
N.C.E.U. foglio 82 mapp. 124 sub 1 e sub 2 - mapp. 125

PROPRIETA' : CINZIA BECCHI
c.f. BCC CNZ 56B63 B832K
Carrara - Via Piombara , 19

PROGETTISTA Dott. Arch.. DANIELA DEL CARLO
c.f. DLC DNL 51M50 D612P
iscr. Ordine Architetti di Massa-Carrara n° 197
54031 - Carrara - Avenza via Campo d'Appio 35 F
tel/fax 0585 71826 cell. 3333667824 e-mail telaradelcarlo@tin.it


Oggetto: SCIA ATTUALE

Stralcio Catastale Aerofotogrammetria
Planimetrie Prospetti Sezioni

DATA:
04-04-2016

SCALA
1:100
1:500
1:1000


TAVOLA
01

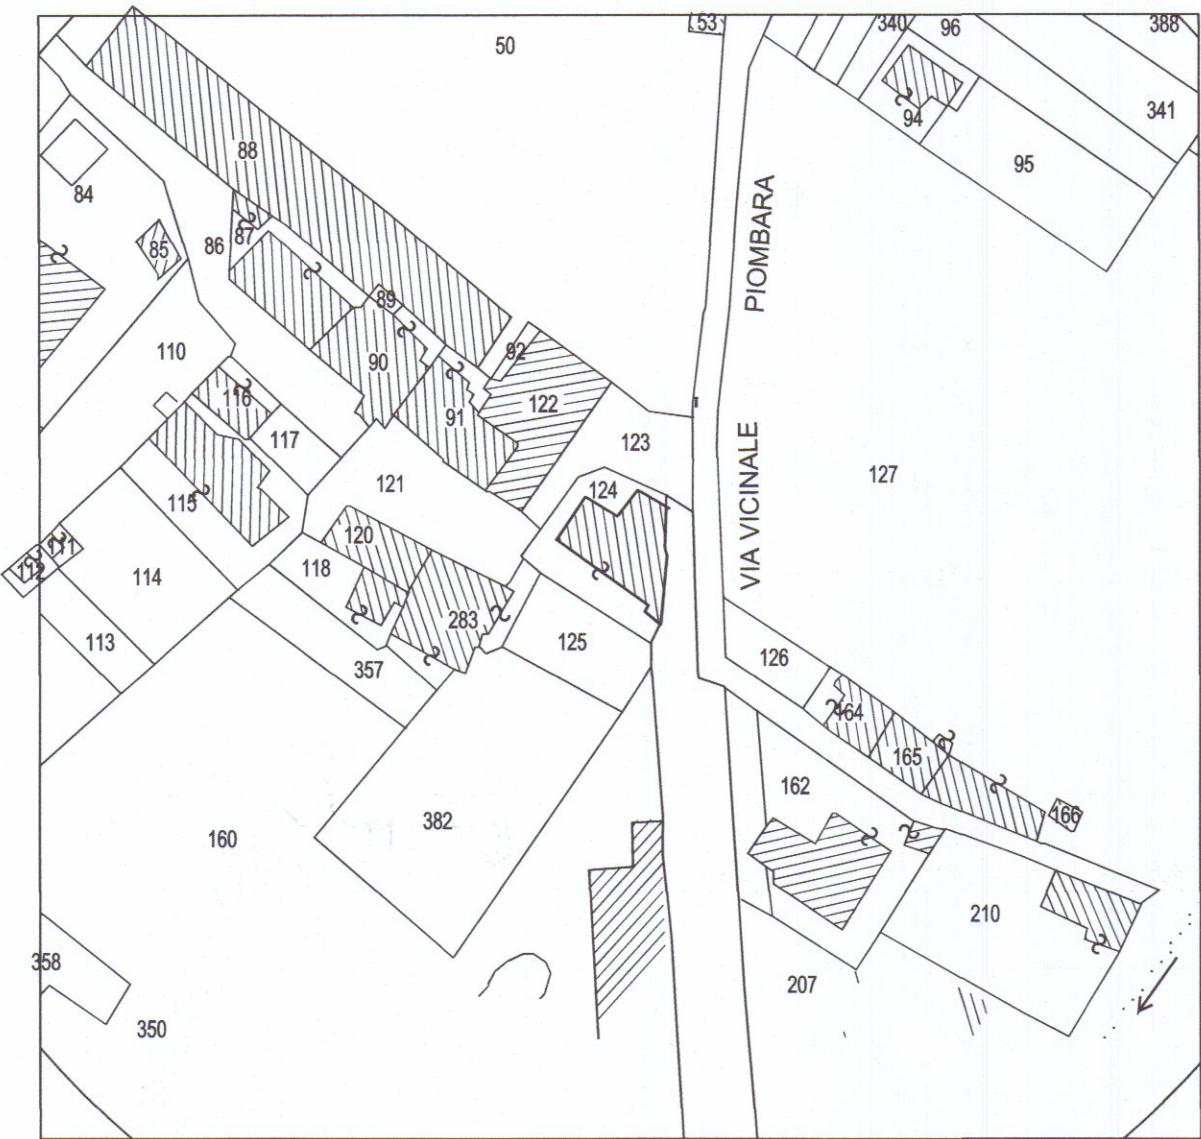


CATASTALE fog:82 mapp.124



AEROFOTOGRAMMETRIA

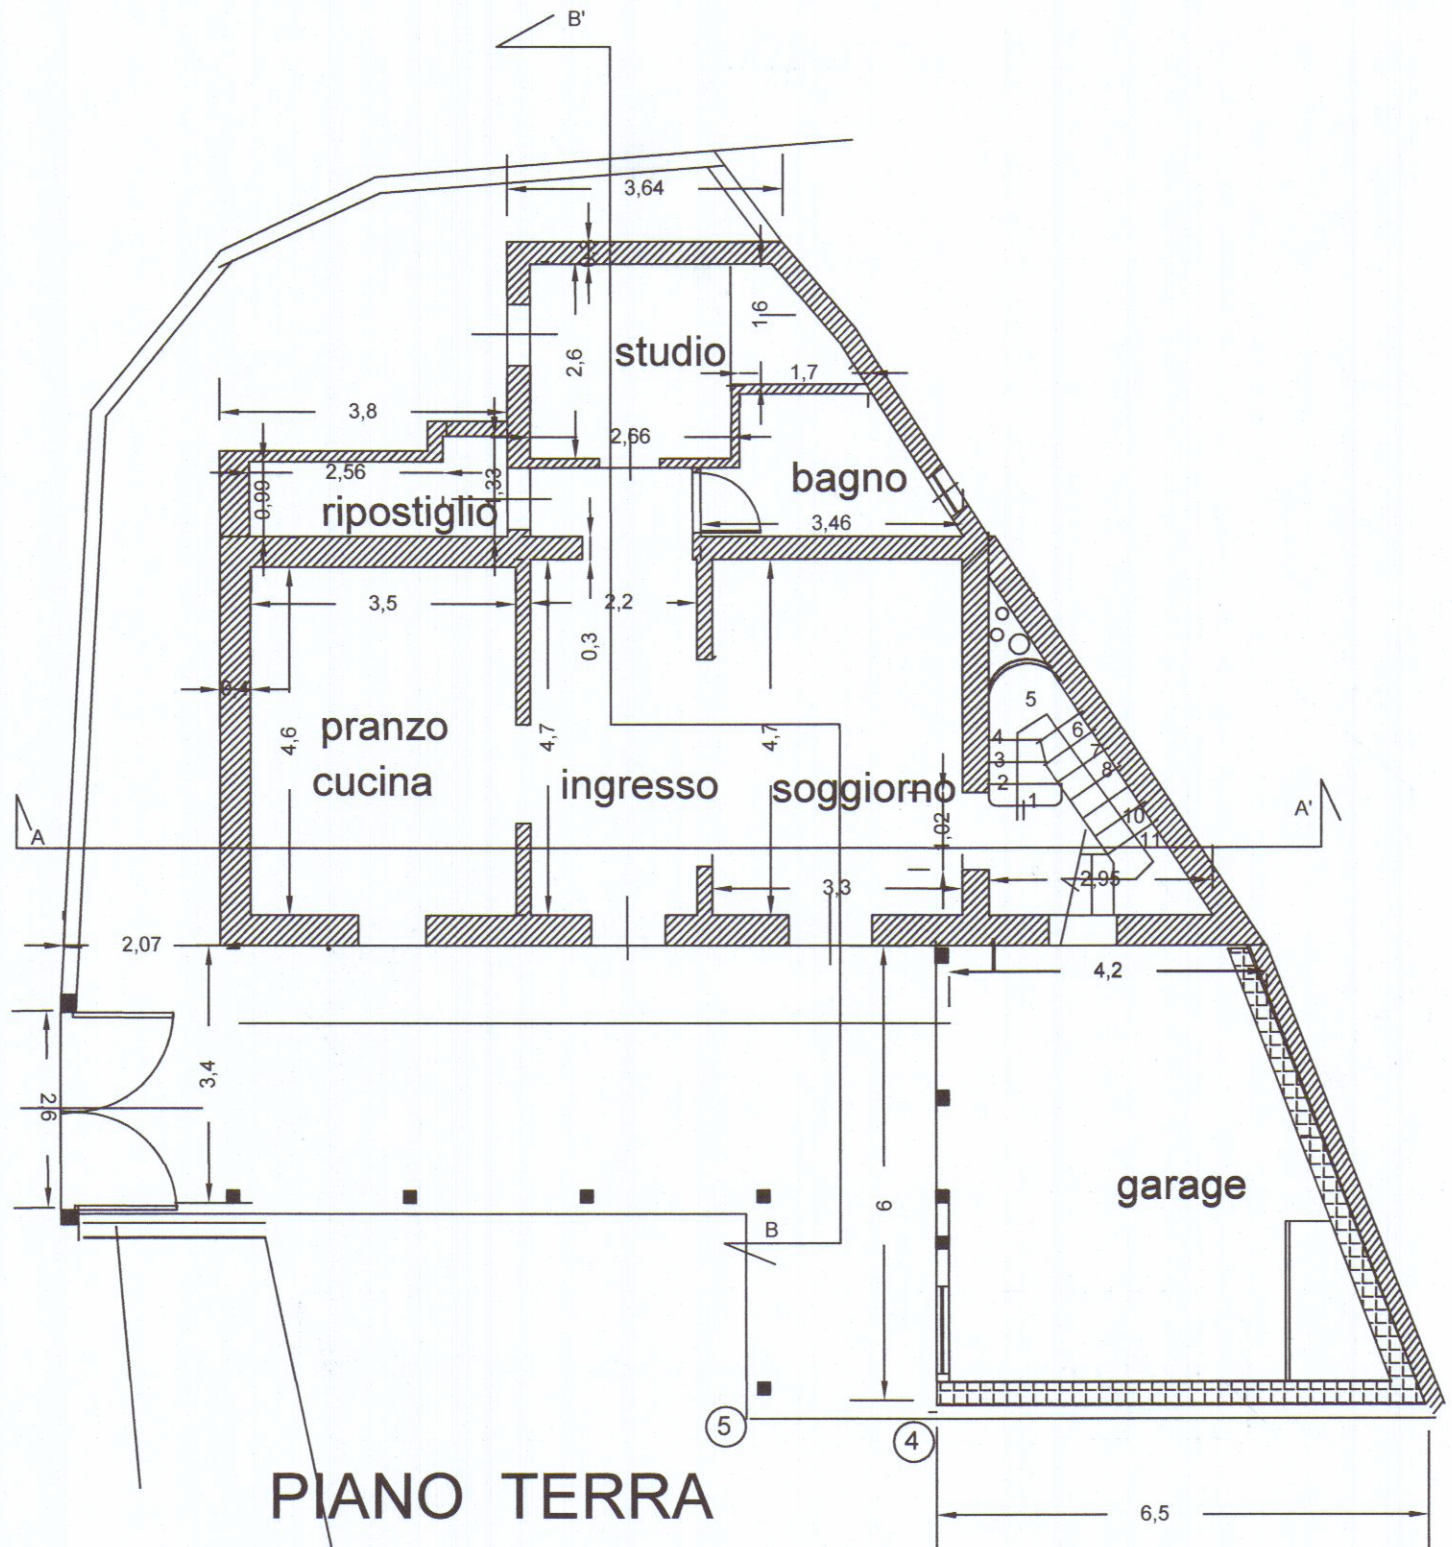

Prospetto SUD

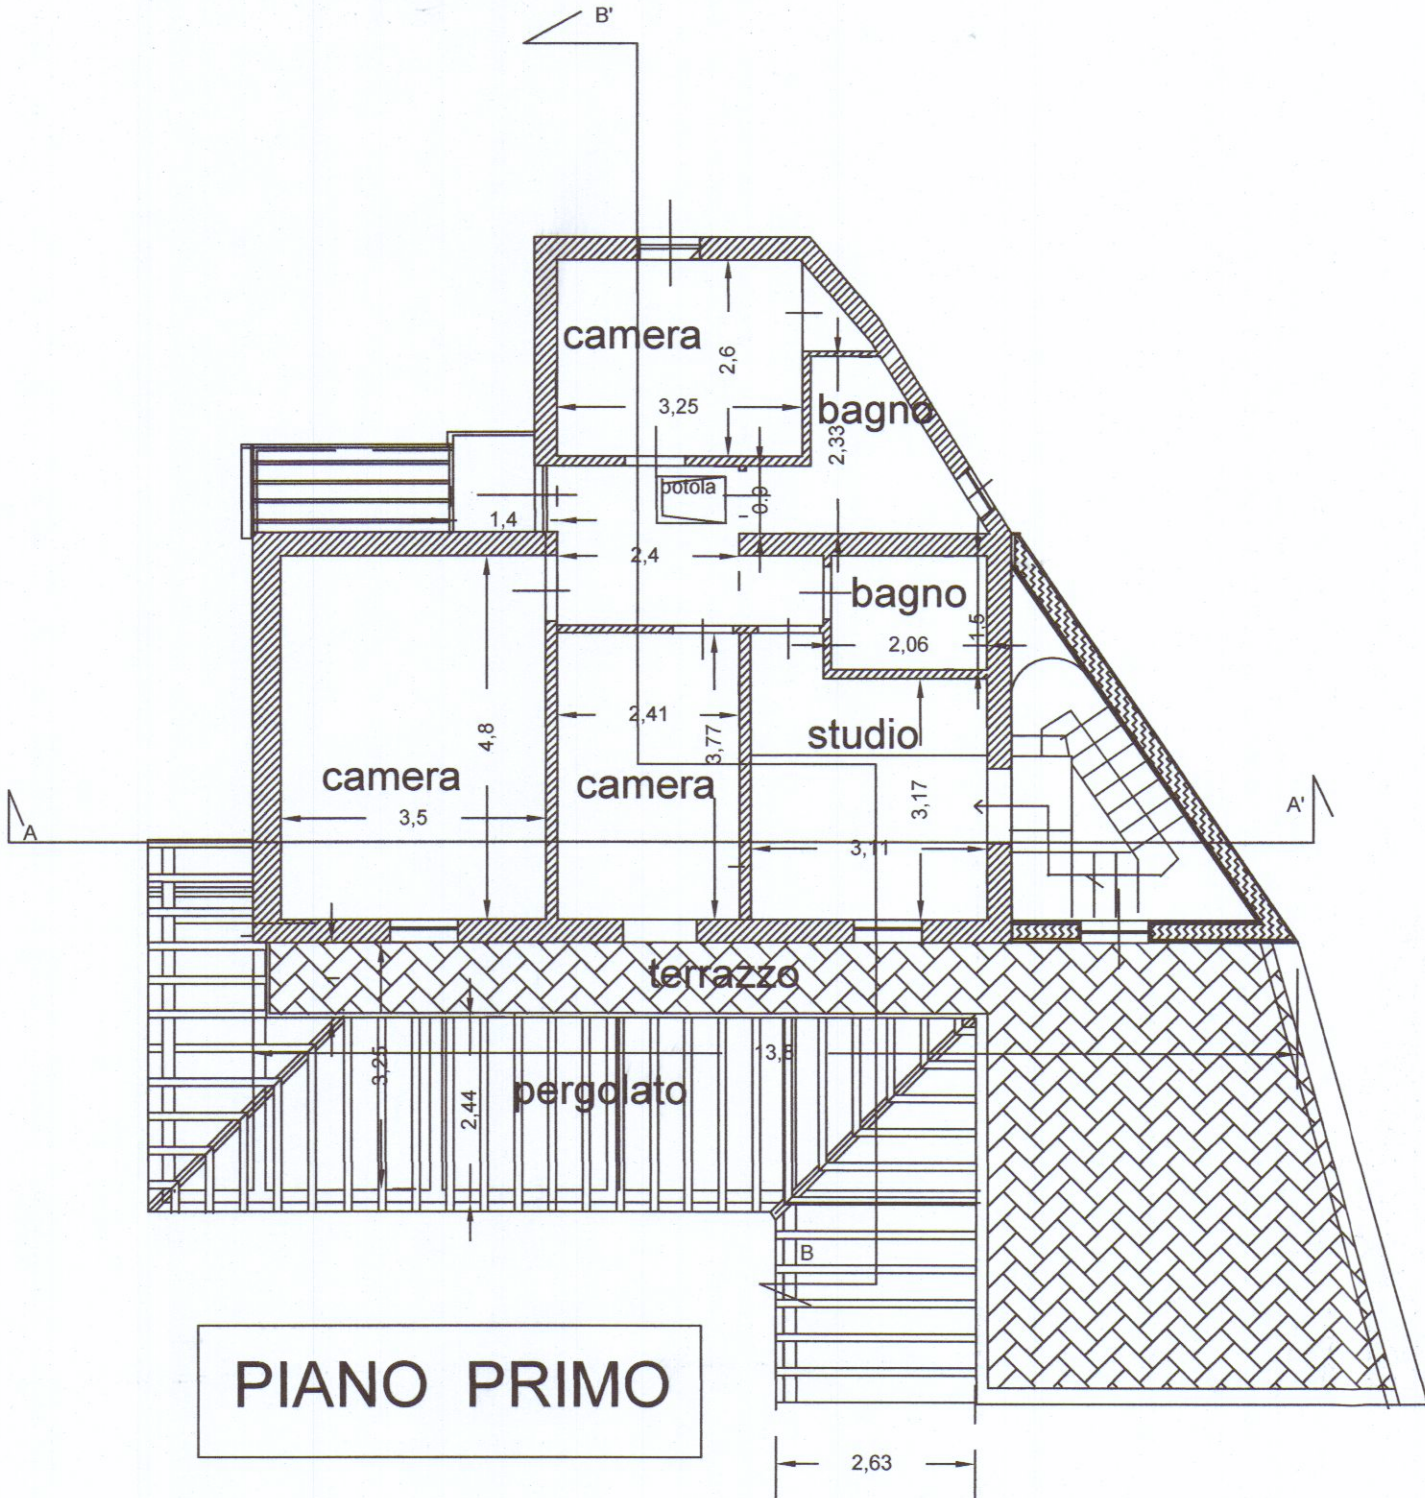

SEZIONE B-B'