


COMUNE DI CARRARA
13 DIC. 2005

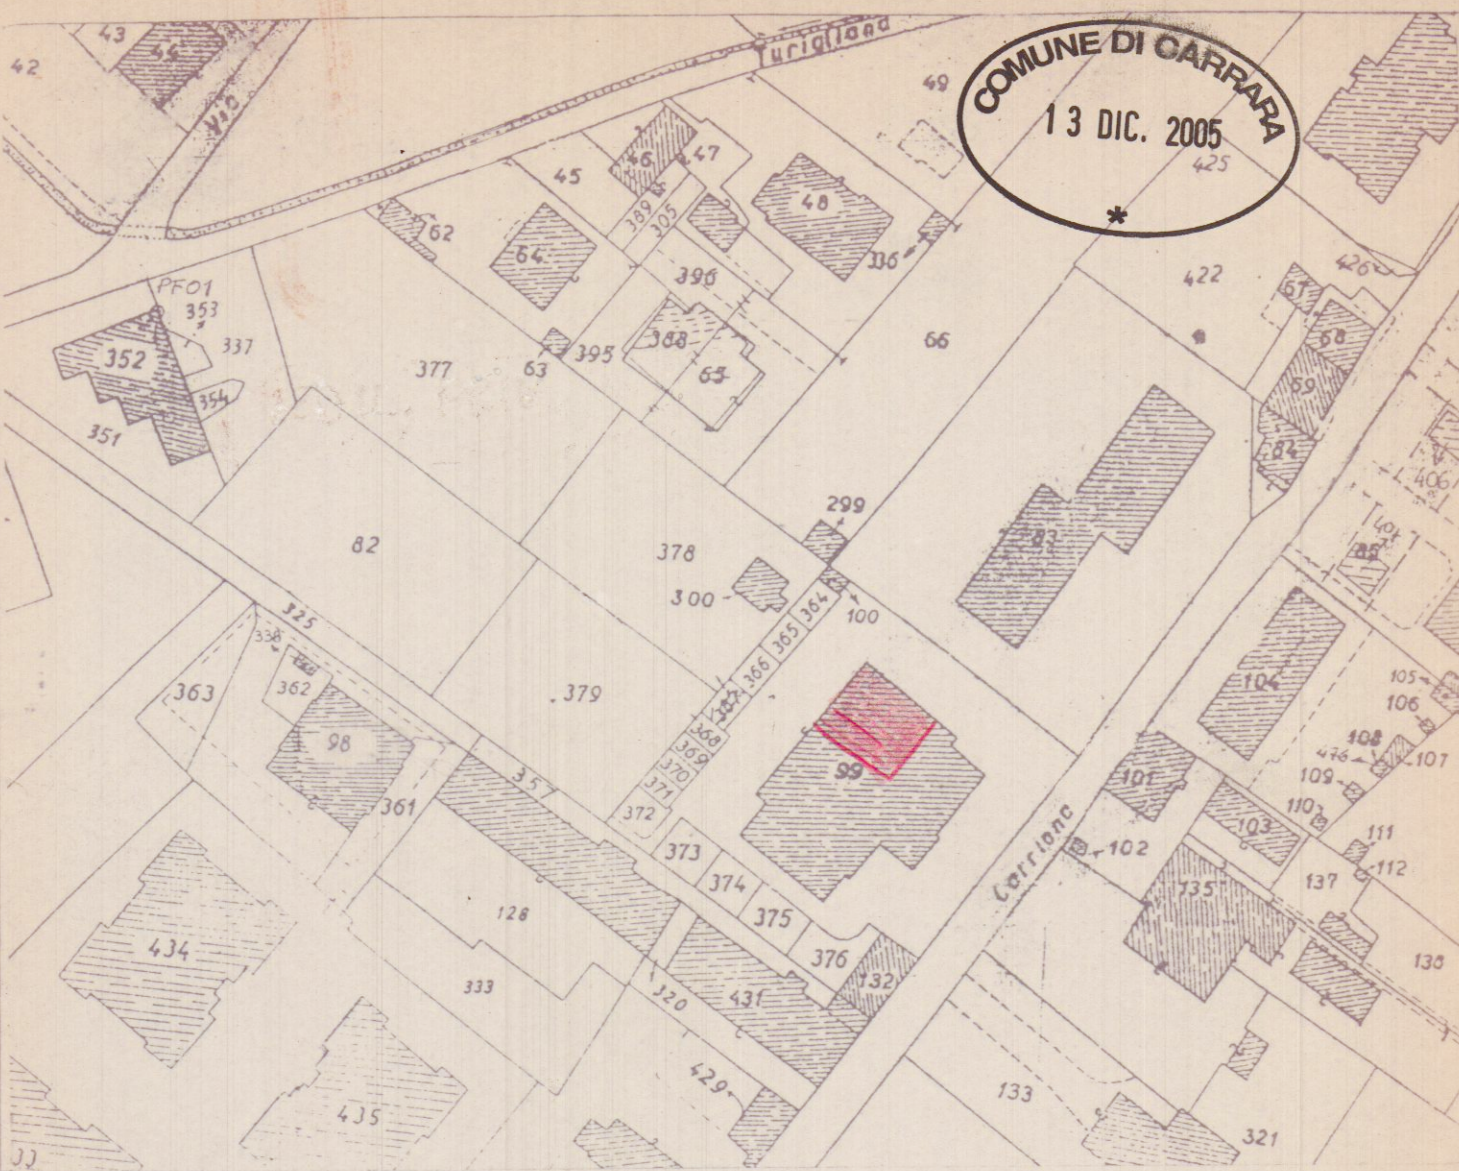

COMUNE DI CARRARA
PROGETTO


FOG. 73 MAPP. 99/7

PER LA DEMOLIZIONE E RICOSTRUZIONE DELLA CANCELLATA DI
INGRESSO AL FONDO COMMERCIALE E COSTRUZIONE DI UN
WC INTERNO.


PROP. ORLANDI EMILIA E FRANCA

Orlandi
13 DIC 2005


SCALA 1:8500

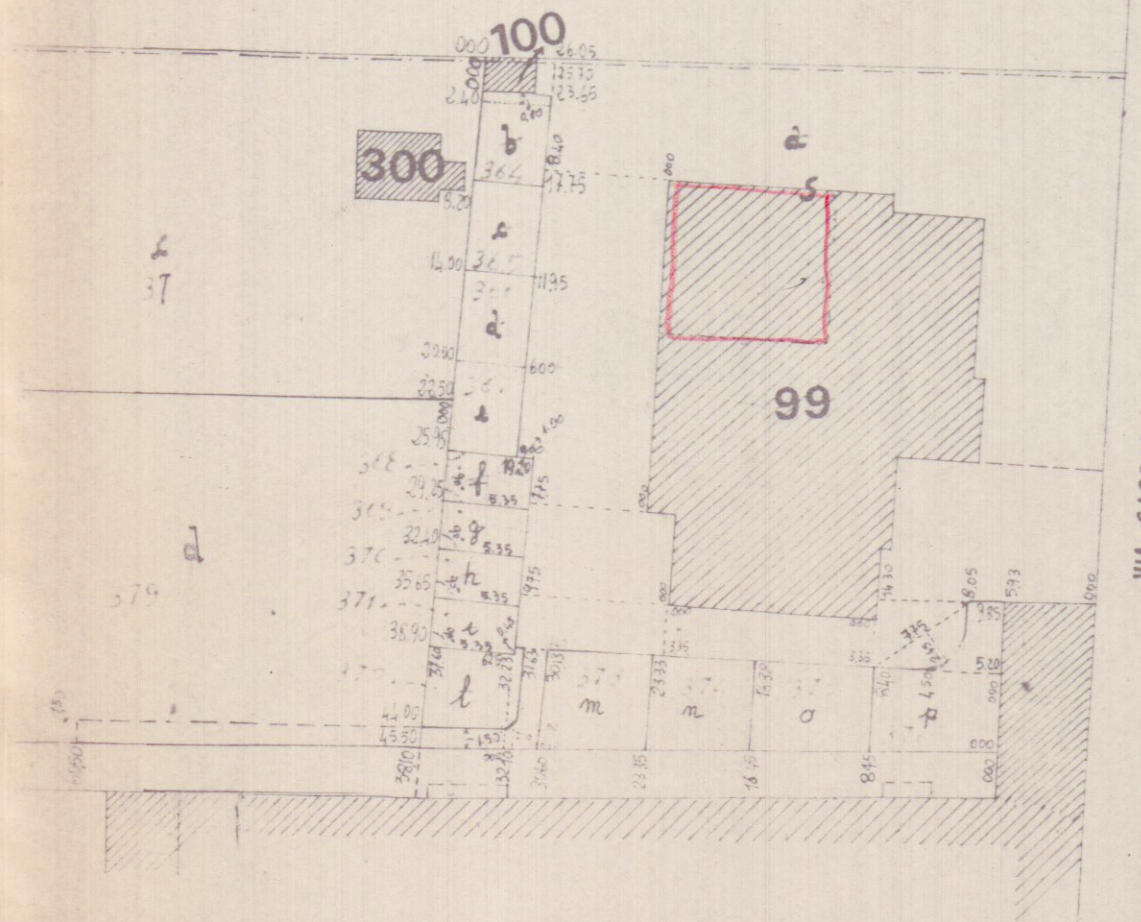

VIA CARRIONA

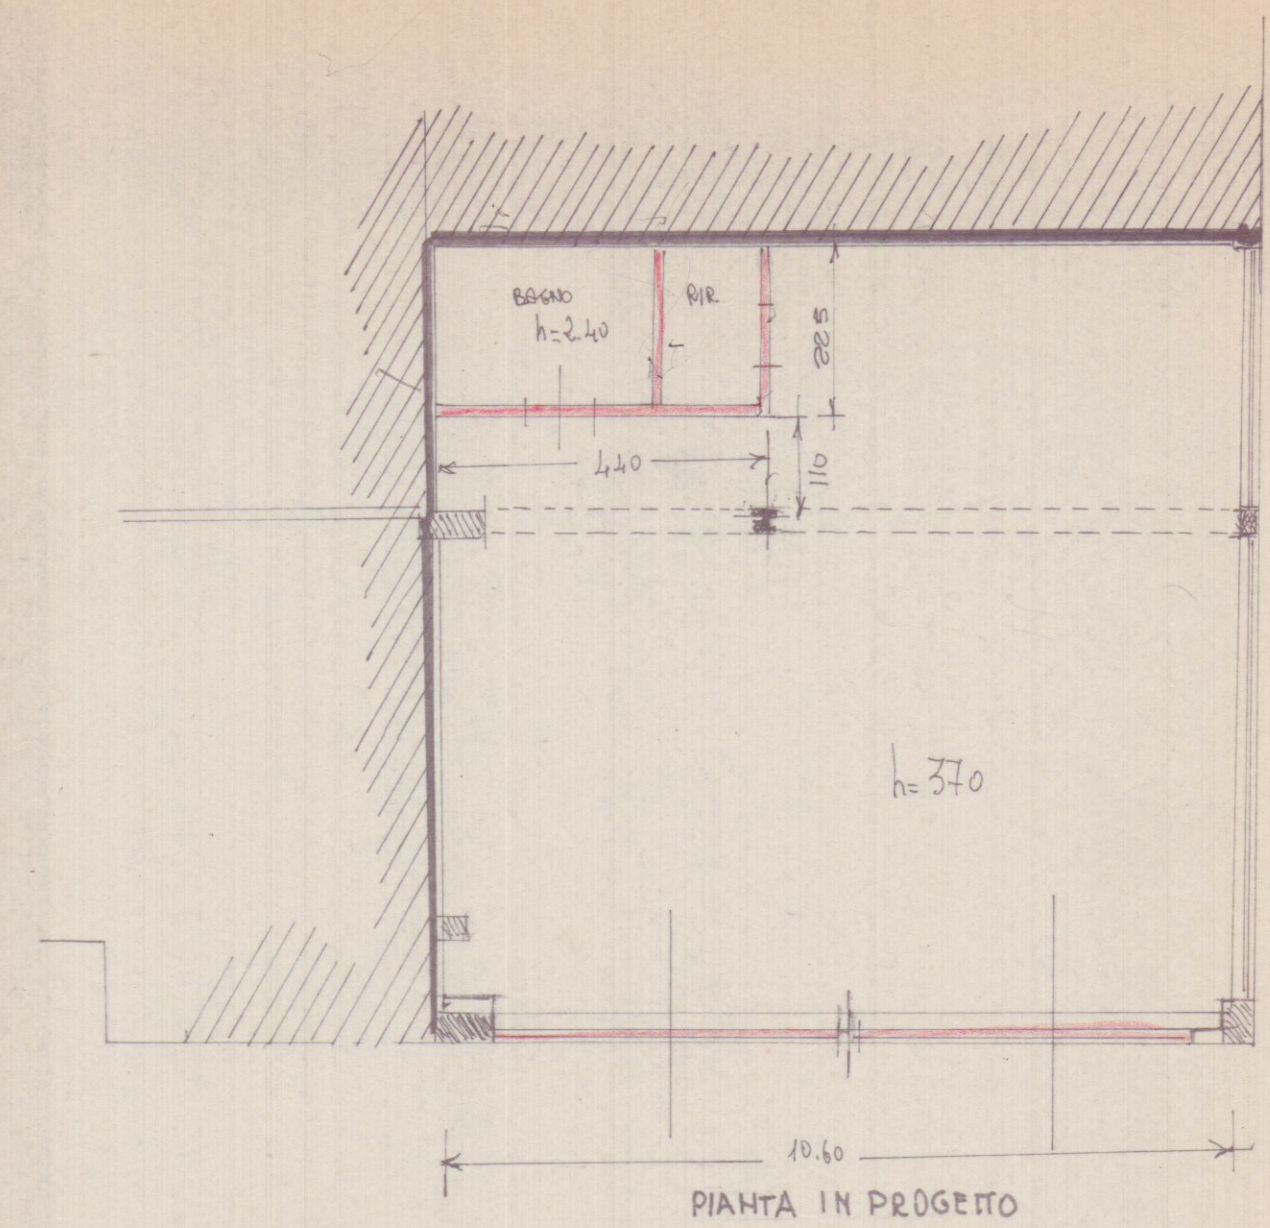

SERRANDE AVVOLGIBILI IN PROGETTO

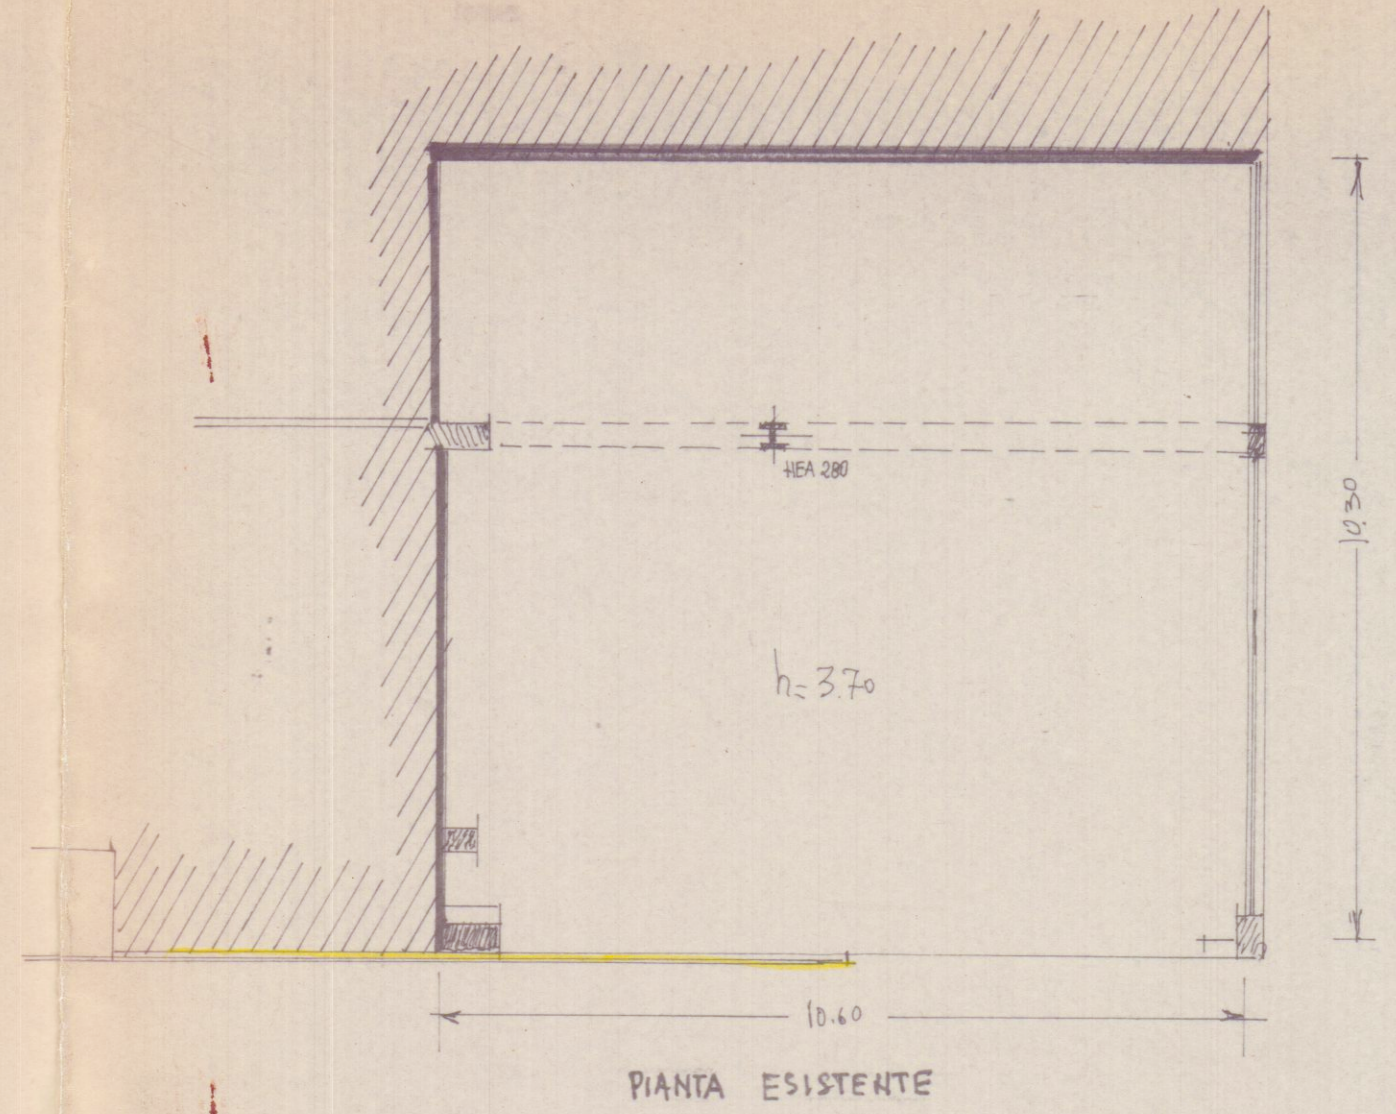

CANCELLO SCORREVOLE ATTUALE