

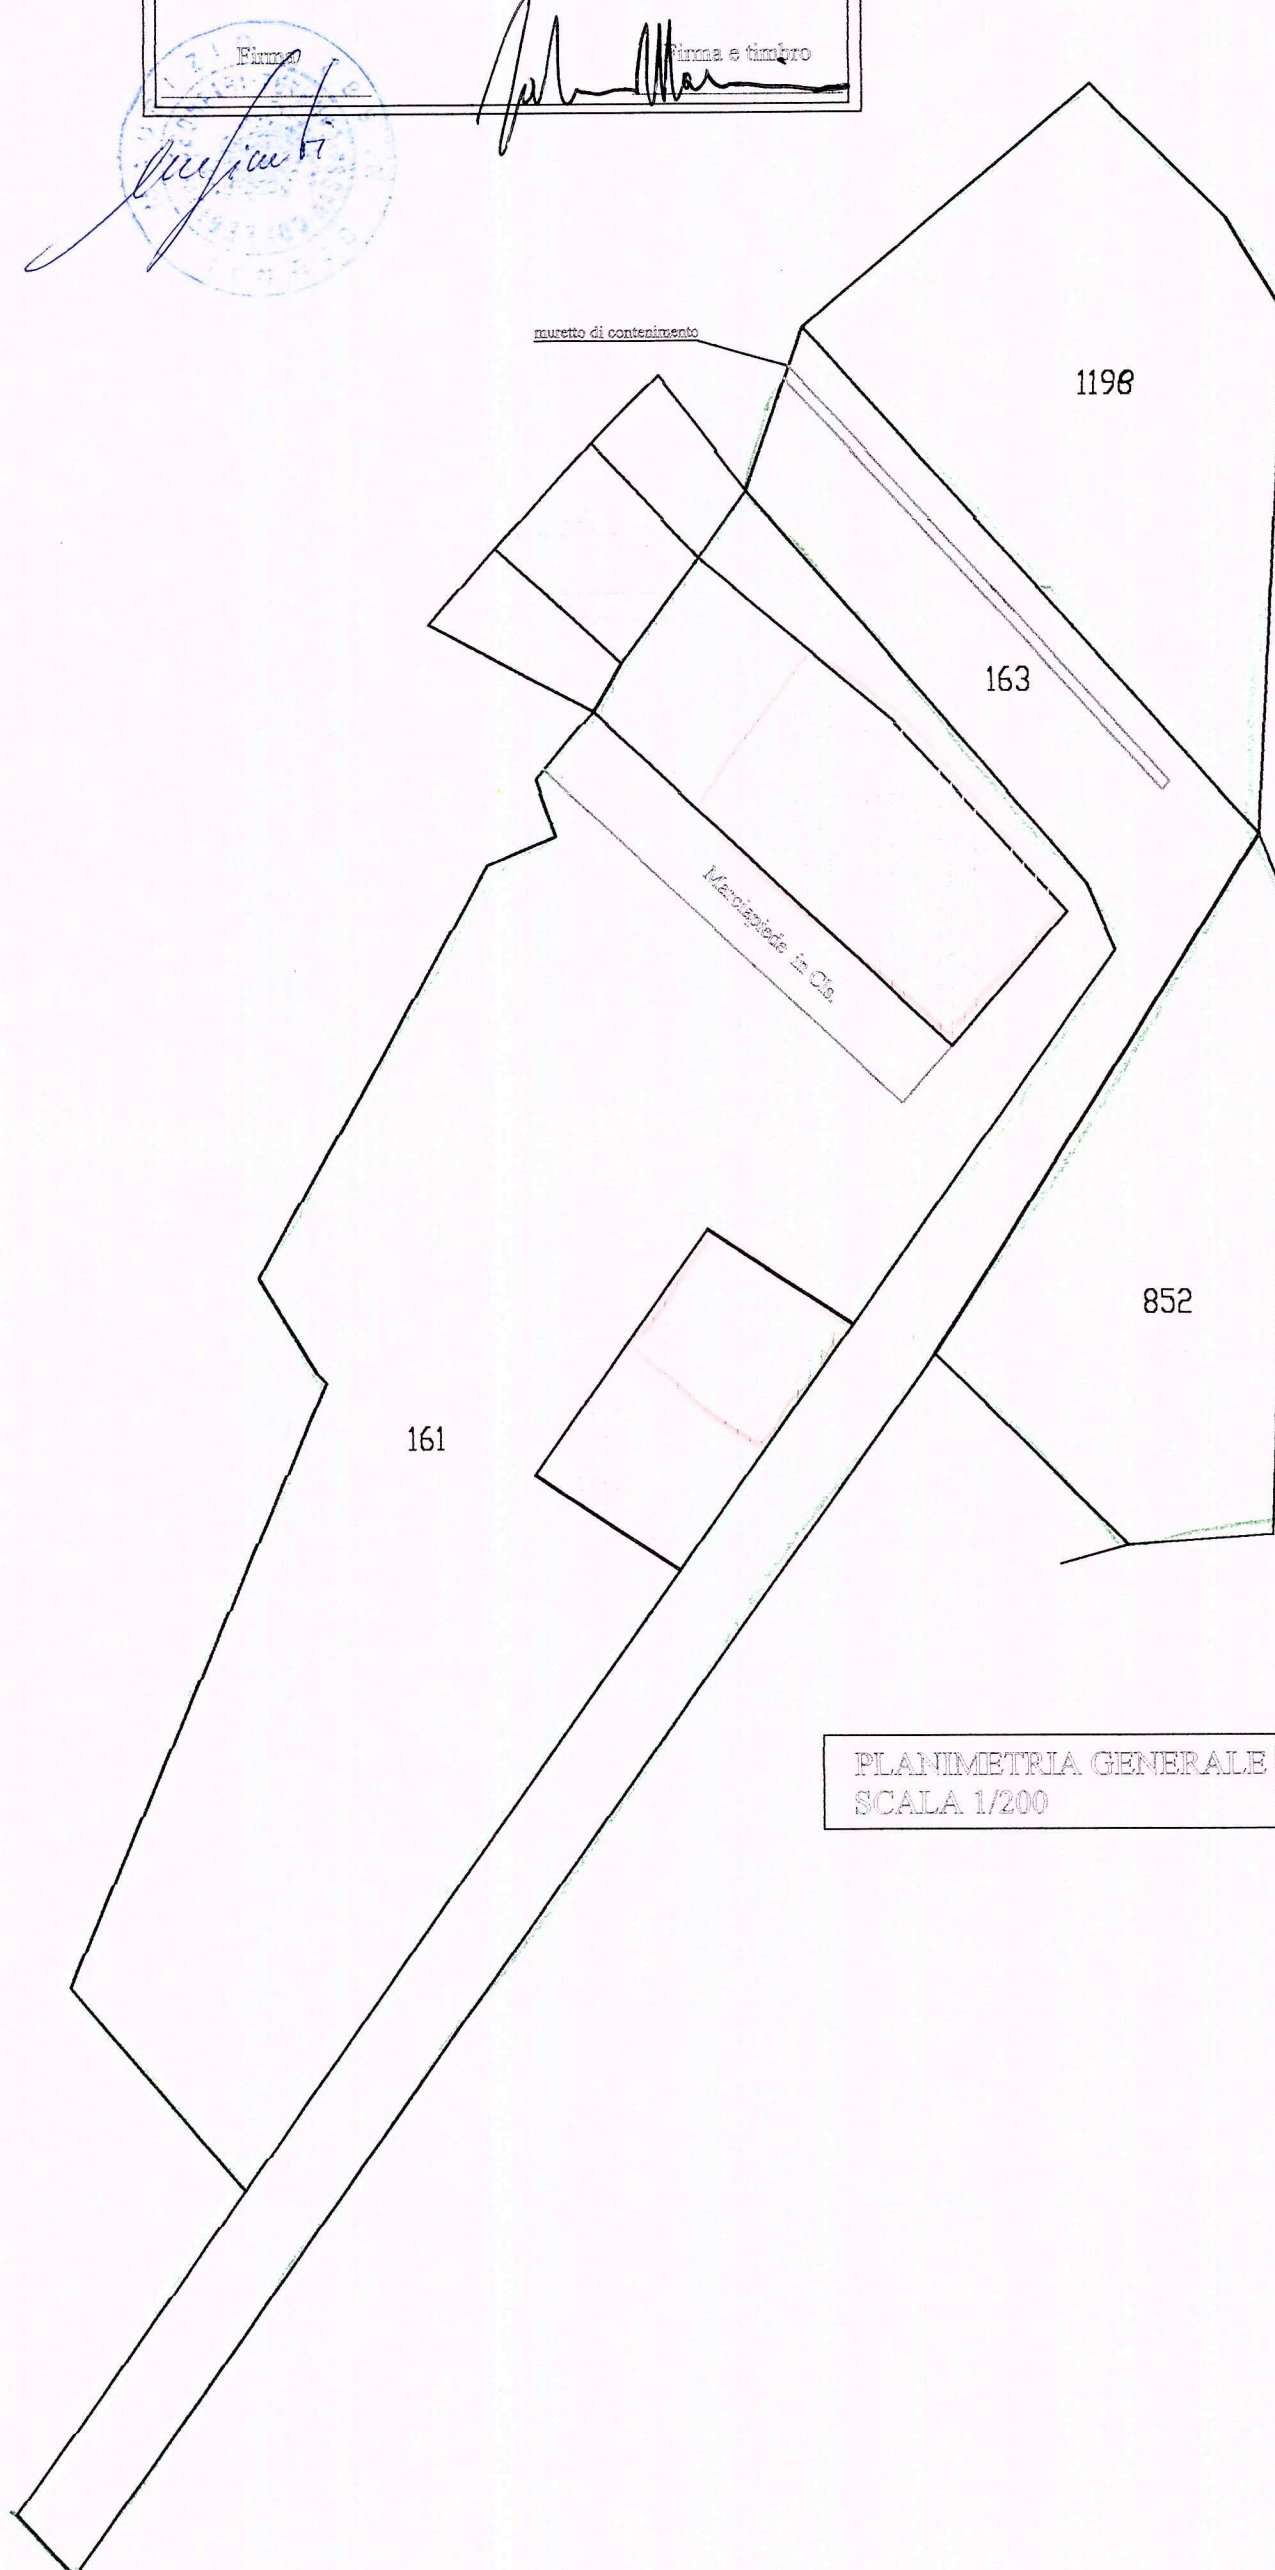


COMUNE DI CARRARA
STATO ATTUALE
Proprietario: FALUOMI
Tecnico: GIUNTI Geom. MAURIZIO
Firma Firma e timbro

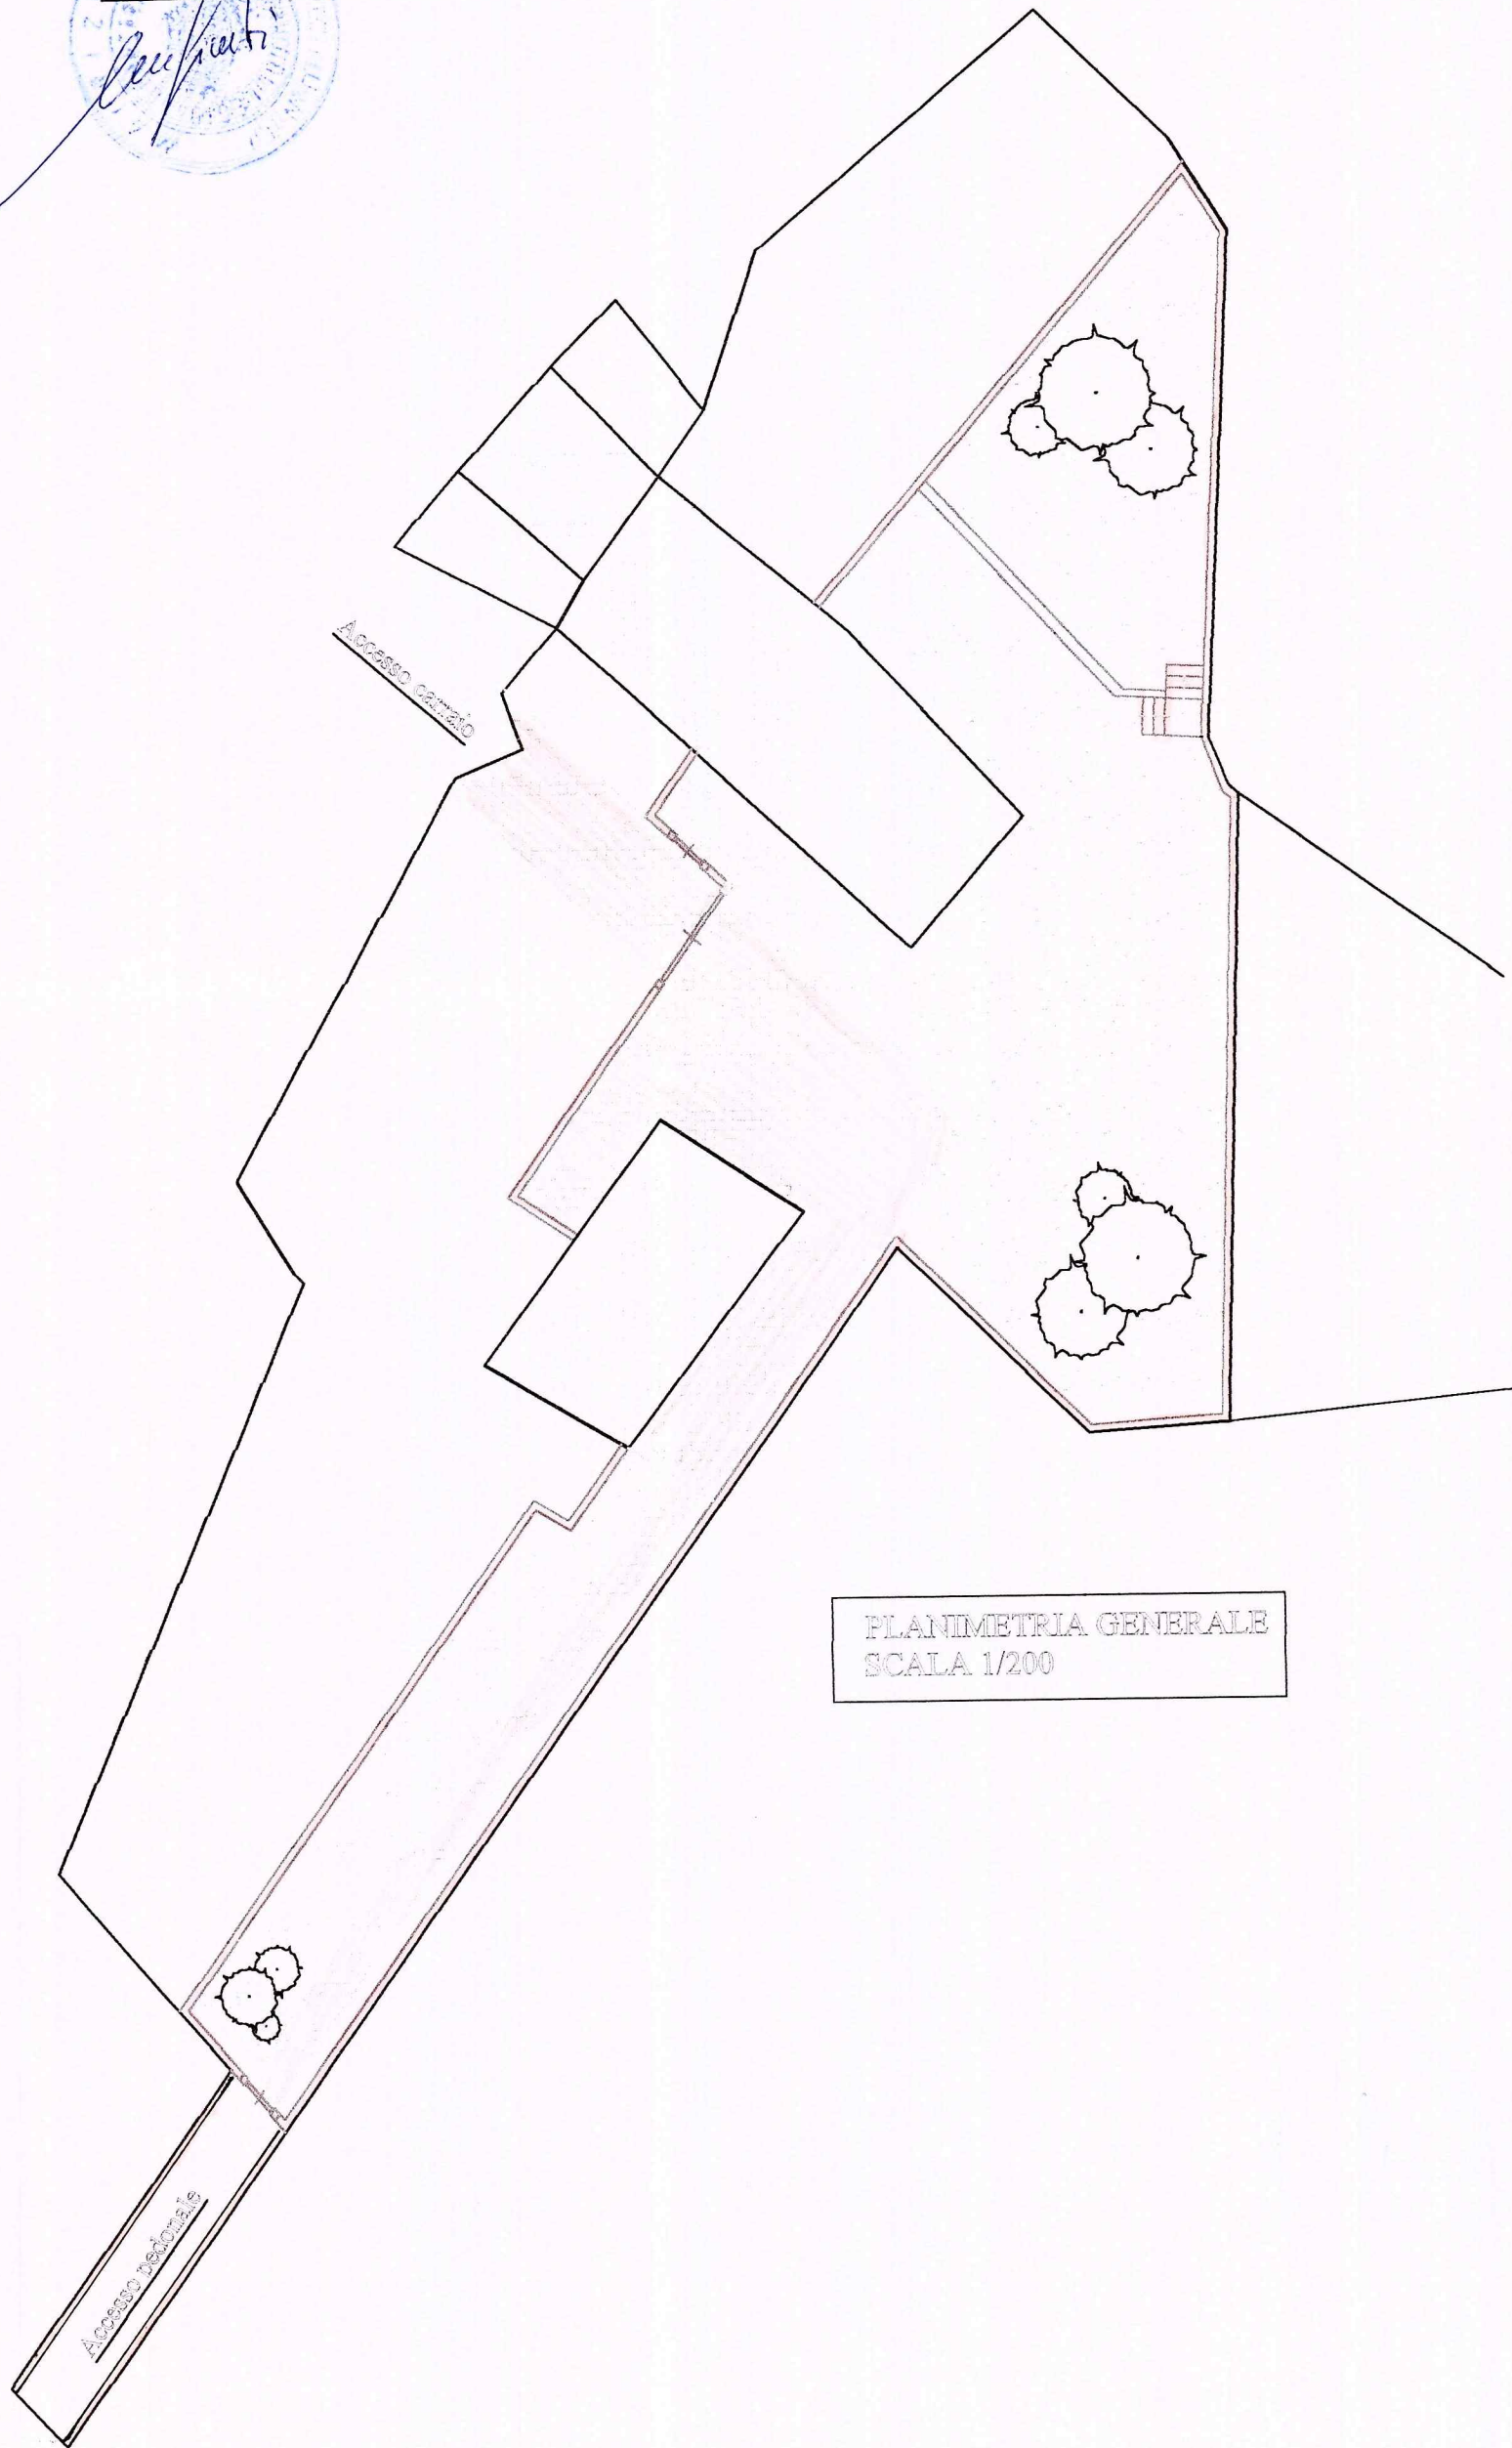

COMUNE DI CARRARA	
STATO DA PROGETTO	
Proprietario: FALUOMI	
Tecnico: GIUNTI Geom. MAURIZIO	
Firma	Firma e timbro

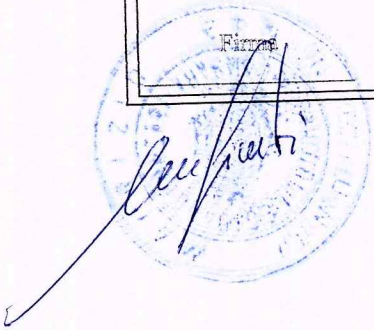


PLANIMETRIA GENERALE
SCALA 1/200


ELABORATI DA PROGETTO
SCALA 1/100




PIANTA TETTOIA e PERGOLATO
CASA D'ABITAZIONE

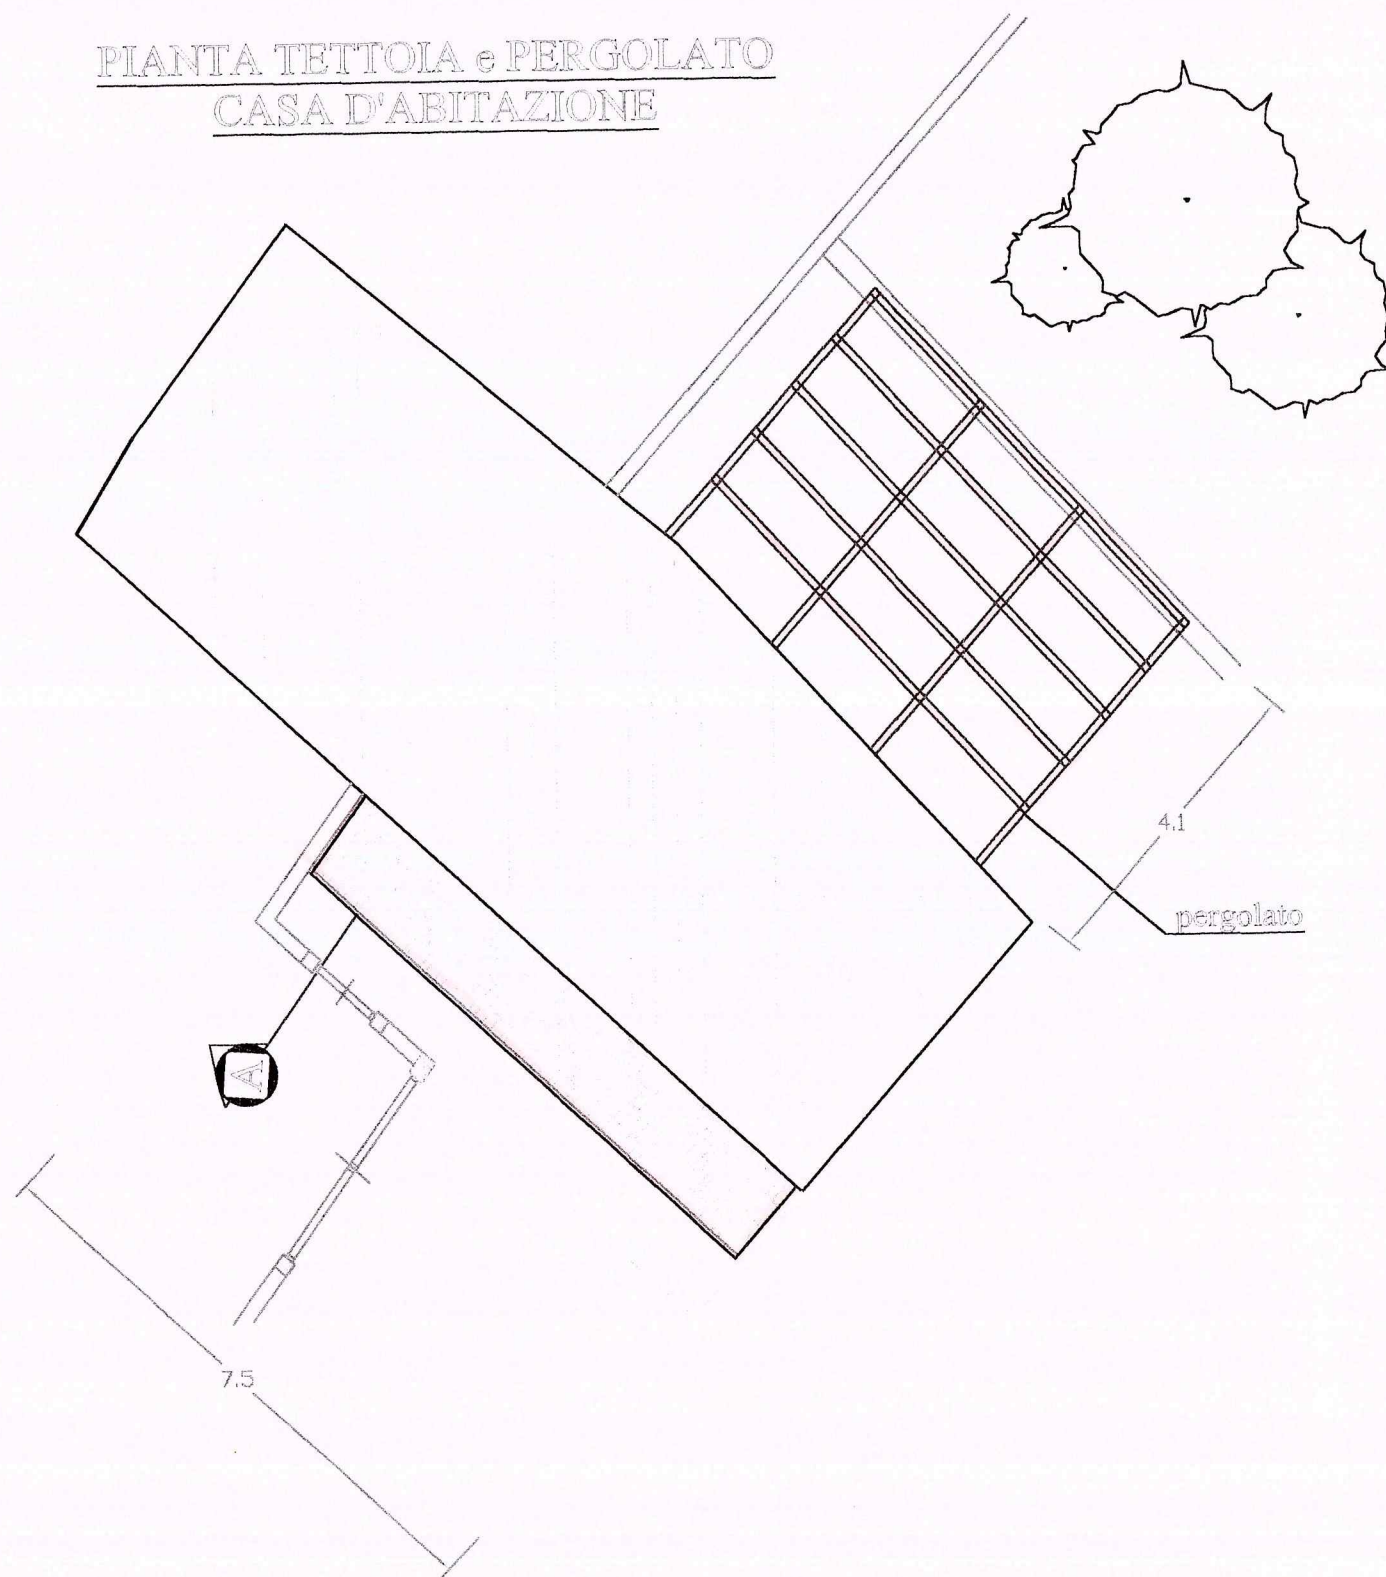


PIANTA TETTOIA CANTINA

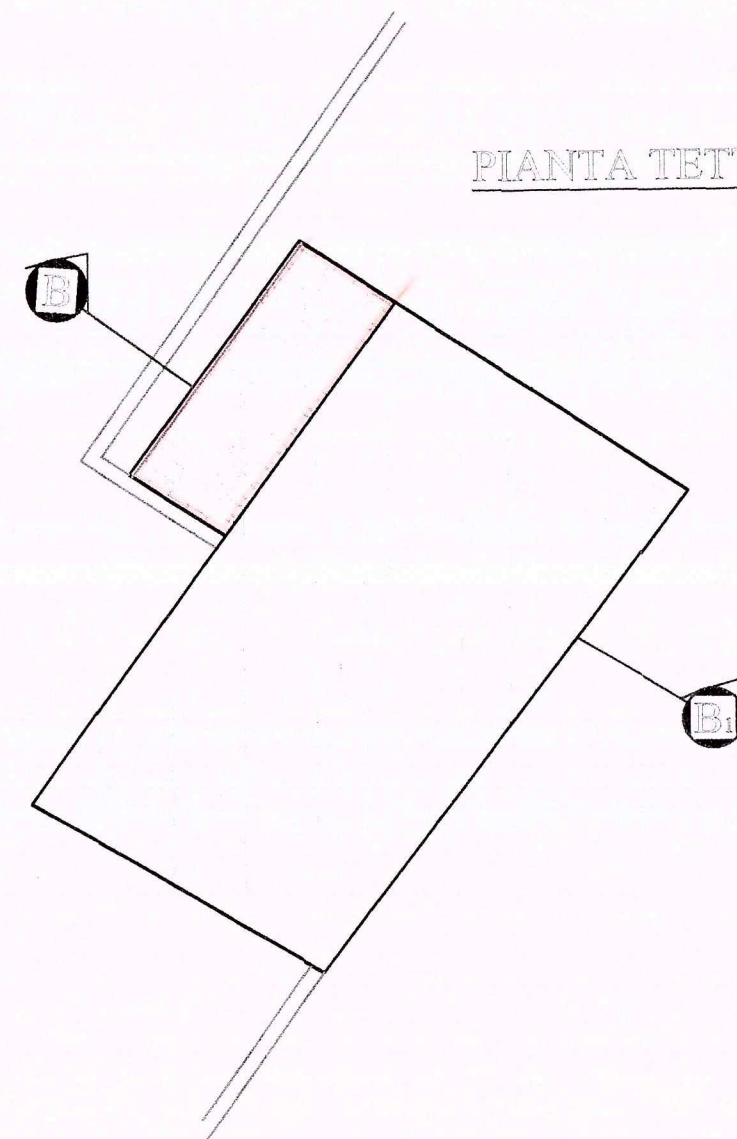


ELABORATI DA PROGETTO
SCALA 1/100

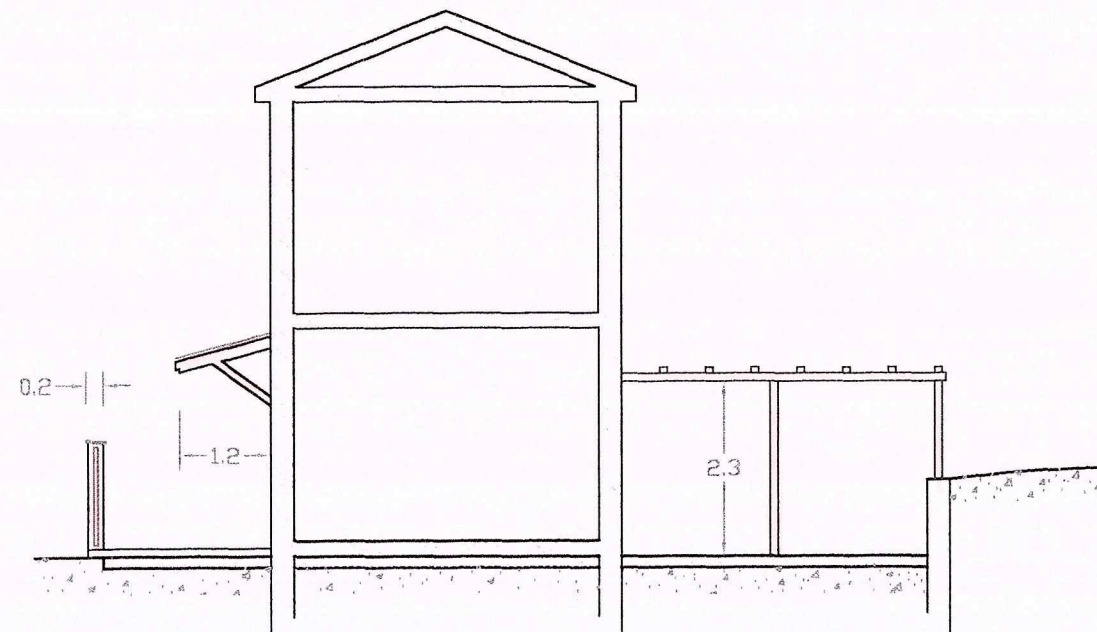


SEZIONE AA1

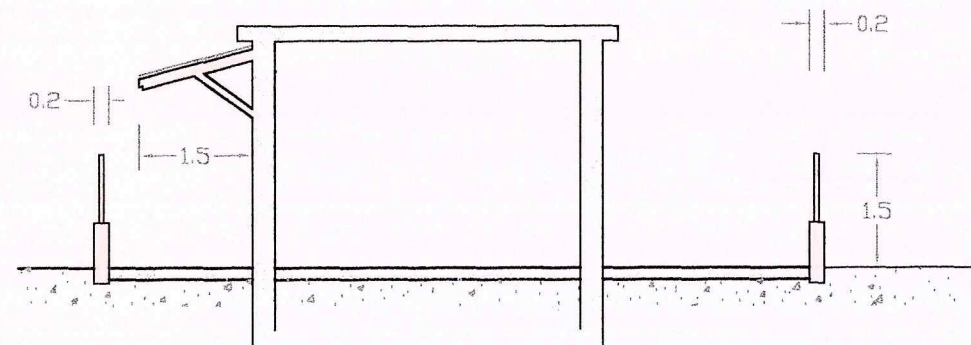


SEZIONE BB1

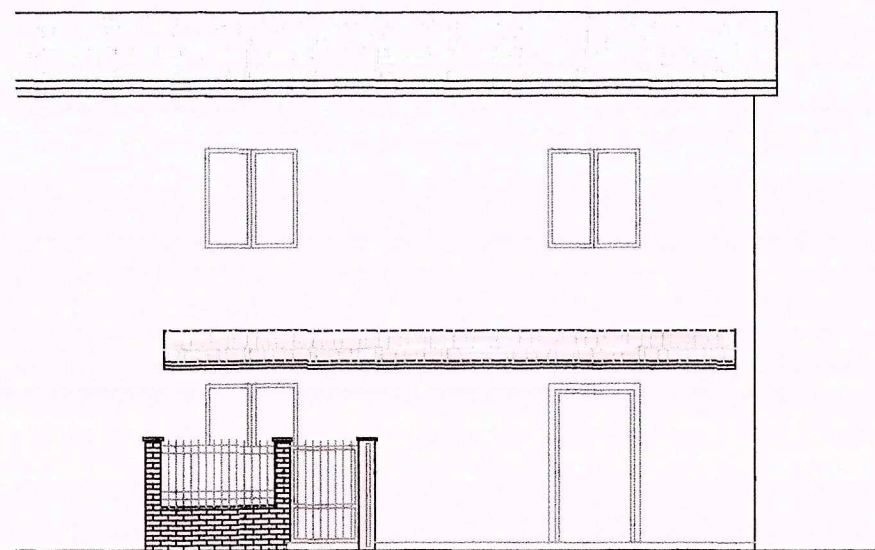

PROSPETTO FRONTE CASA

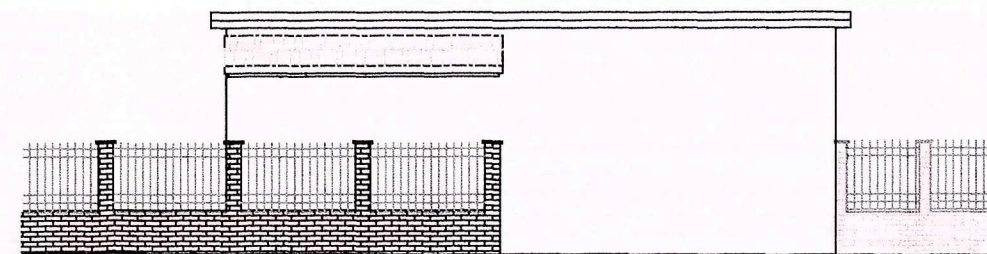


PROSPETTO CANTINA

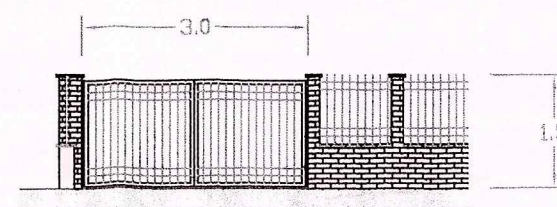

PROSPETTO INGRESSO
CARRAIO

PROSPETTO INGRESSO
PEDONALE

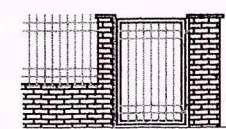

0.9