




BENETTI MARIO GEOMETRA

VIALE XX SETTEMBRE 91 LOC STADIO - CARRARA (MS) - TEL 0585 / 841344

COMMITTENTE	SCALA	REVISIONI	DATA	TAVOLA
SIG. ITALO GIANNINI	1: 2000	0 12/03/99	22/07/02	1
SIG. GIANFRANCO BRAGAZZI	1: 100	1 12/06/99		
	1: 2	2 10/08/99		
	1: 3	3 09/05/01		
	1: 4	4 22/07/02		
PROGETTO	COMUNE			
Fabbricato di civile abitazione località GILDONA	CARRARA			
Comune di Carrara	FG MP			
	71 162			
	323			
OGGETTO TAVOLA	DISEGNATOR			
STRALCIO CATASTALE	E			
PIANTE				
TABELLA SUPERFICI UTILI E SUPERFICI FINESTRATE				


note
RIF. CONCESSIONE EDILIZIA n° 42.10/1
20 SET. 2002
per l'approvazione del presente progetto.
Il Funzionario

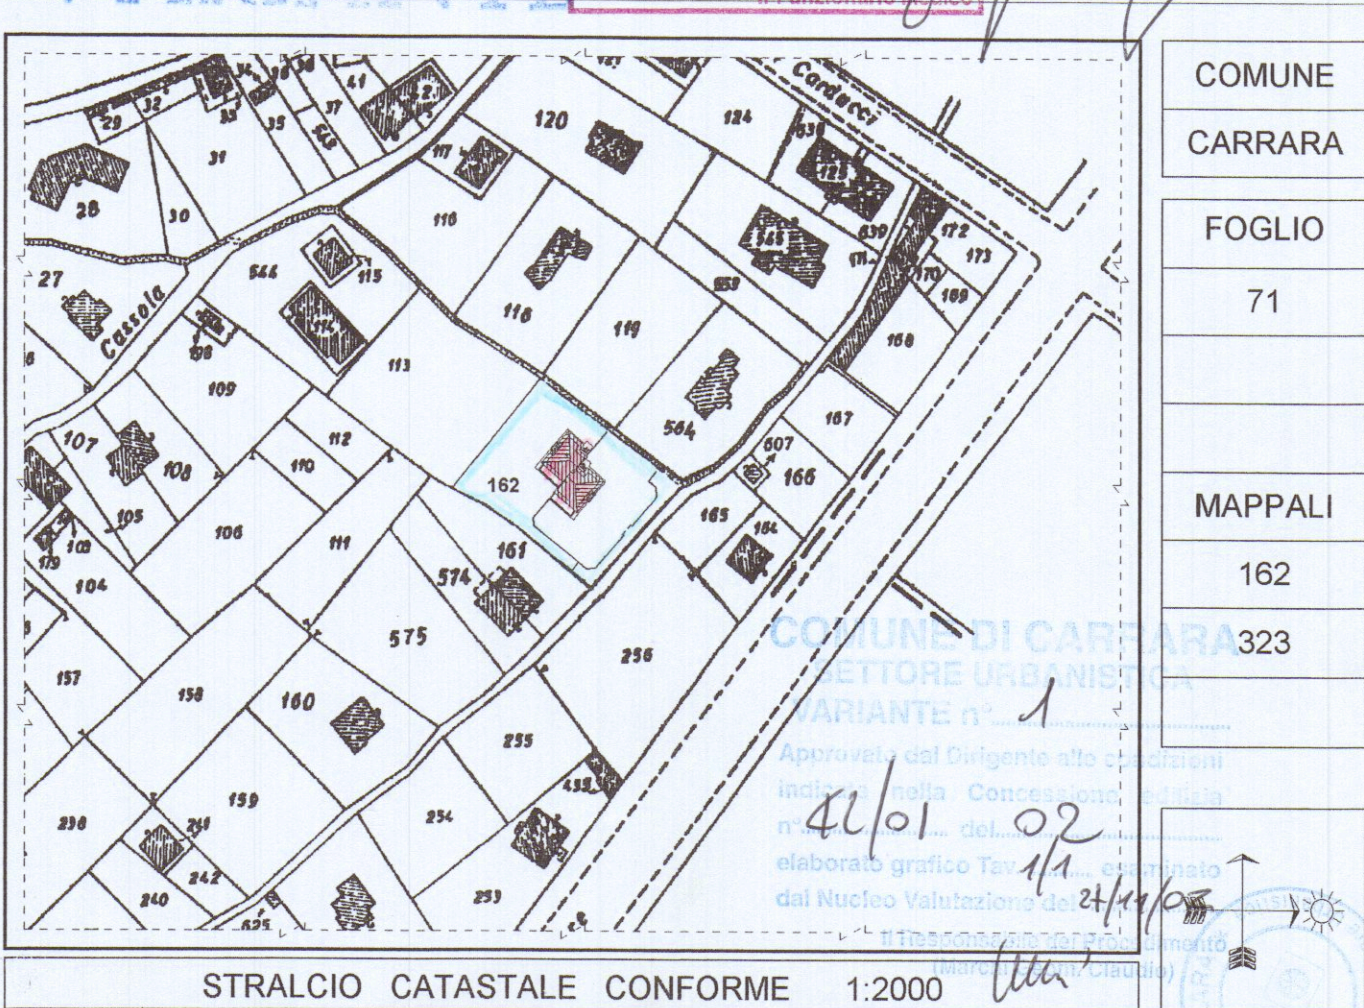


COMUNE	CARRARA
FOGLIO	71
MAPPALI	162
	323

STRALCIO CATASTALE CONFORME 1:2000


SCHEMA SUPERFICI UTILI E SUPERFICI FINESTRATE										
A1	destinazione sigla	area	area x oneri	#	l	h	#	l	h	S.F. PROG. ≥
SU	Soggiorno A1SG	39,63 mq	39,63 mq	2	x 1,20	x 1,40	1	x 1,20	x 2,30	6,12 mq >
	Cucina A1K	15,14 mq	15,14 mq	1	x 1,20	x 1,40	1	x 1,20	x 1,20	3,12 mq >
	Bagno servizio A1BS	4,84 mq	4,84 mq	1	x 0,75	x 1,40				1,05 mq >
	Bagno principale A1B1	7,29 mq	7,29 mq	1	x 0,75	x 1,40				1,05 mq >
	Bagno A1BM	4,41 mq	4,41 mq	1	x 0,90	x 1,40				1,26 mq >
	Camera A1CD	15,20 mq	15,20 mq	1	x 1,20	x 1,40	1	x 0,75	x 2,30	3,41 mq >
	Cameretta A1CS	14,42 mq	14,42 mq	1	x 1,20	x 2,30	1	x 1,20	x 2,30	2,76 mq >
	Matrimoniale A1CM	15,01 mq	15,01 mq	1	x 1,20	x 2,30	1	x 1,20	x 2,30	2,76 mq >
	Ripostiglio A1RP2	1,56 mq	1,56 mq							
	Disimpegno P1* A1D2	4,77 mq	4,77 mq							
	TOTALI	122,27 mq	122,27 mq							
SNR	Taverna A1TV	35,80 mq	21,48 mq							
	Cantina A1CT	12,81 mq	7,69 mq							
	Lavanderia A1LV	11,72 mq	7,03 mq							
	Ripostiglio A1RP1	3,55 mq	2,13 mq							
	Terrazzo 1 A1T1	22,19 mq	13,31 mq							
	Terrazzo 2 A1T2	7,08 mq	4,25 mq							
	Terrazzo pt A1T0	3,02 mq	1,81 mq							
	Portico A1P	22,19 mq	13,31 mq							
	TOTALI	118,36 mq	71,01 mq							
A2	destinazione sigla	area	area x oneri	#	l	h	#	l	h	S.F. PROG. ≥
	Soggiorno A2SG	39,72 mq	39,72 mq	2	x 1,20	x 1,40	1	x 1,20	x 2,30	6,12 mq >
	Cucina A2K	14,72 mq	14,72 mq	1	x 1,20	x 1,40	1	x 1,20	x 1,20	3,12 mq >
	Bagno servizio A2BS	4,58 mq	4,58 mq	1	x 0,75	x 1,40				1,05 mq >
	Bagno principale A2B1	6,60 mq	6,60 mq	1	x 0,75	x 1,40				1,05 mq >
	Bagno A2BM	4,41 mq	4,41 mq	1	x 0,90	x 1,40				1,26 mq >
	Camera A2CD	15,15 mq	15,15 mq	1	x 1,20	x 1,40	1	x 0,75	x 2,30	3,41 mq >
	Cameretta A2CS	14,80 mq	14,80 mq	1	x 1,20	x 2,30	1	x 1,20	x 2,30	2,76 mq >
	Matrimoniale A2CM	15,39 mq	15,39 mq	1	x 1,20	x 2,30	1	x 1,20	x 2,30	2,76 mq >
	Ripostiglio A2RP2	1,56 mq	1,56 mq							
	Disimpegno P1* A2D2	4,77 mq	4,77 mq							
	TOTALI	121,70 mq	121,70 mq							
SNR	Taverna A2TV	36,19 mq	21,72 mq							
	Cantina A2CT	12,81 mq	7,69 mq							
	Lavanderia A2LV	11,35 mq	6,81 mq							
	Ripostiglio A2RP1	3,55 mq	2,13 mq							
	Terrazzo 1 A2T1	22,75 mq	13,65 mq							
	Terrazzo 2 A2T2	6,65 mq	3,99 mq							
	Terrazzo pt A2T0	3,04 mq	1,82 mq							
	Portico A2P	22,75 mq	13,65 mq							
	TOTALI	119,09 mq	71,45 mq							

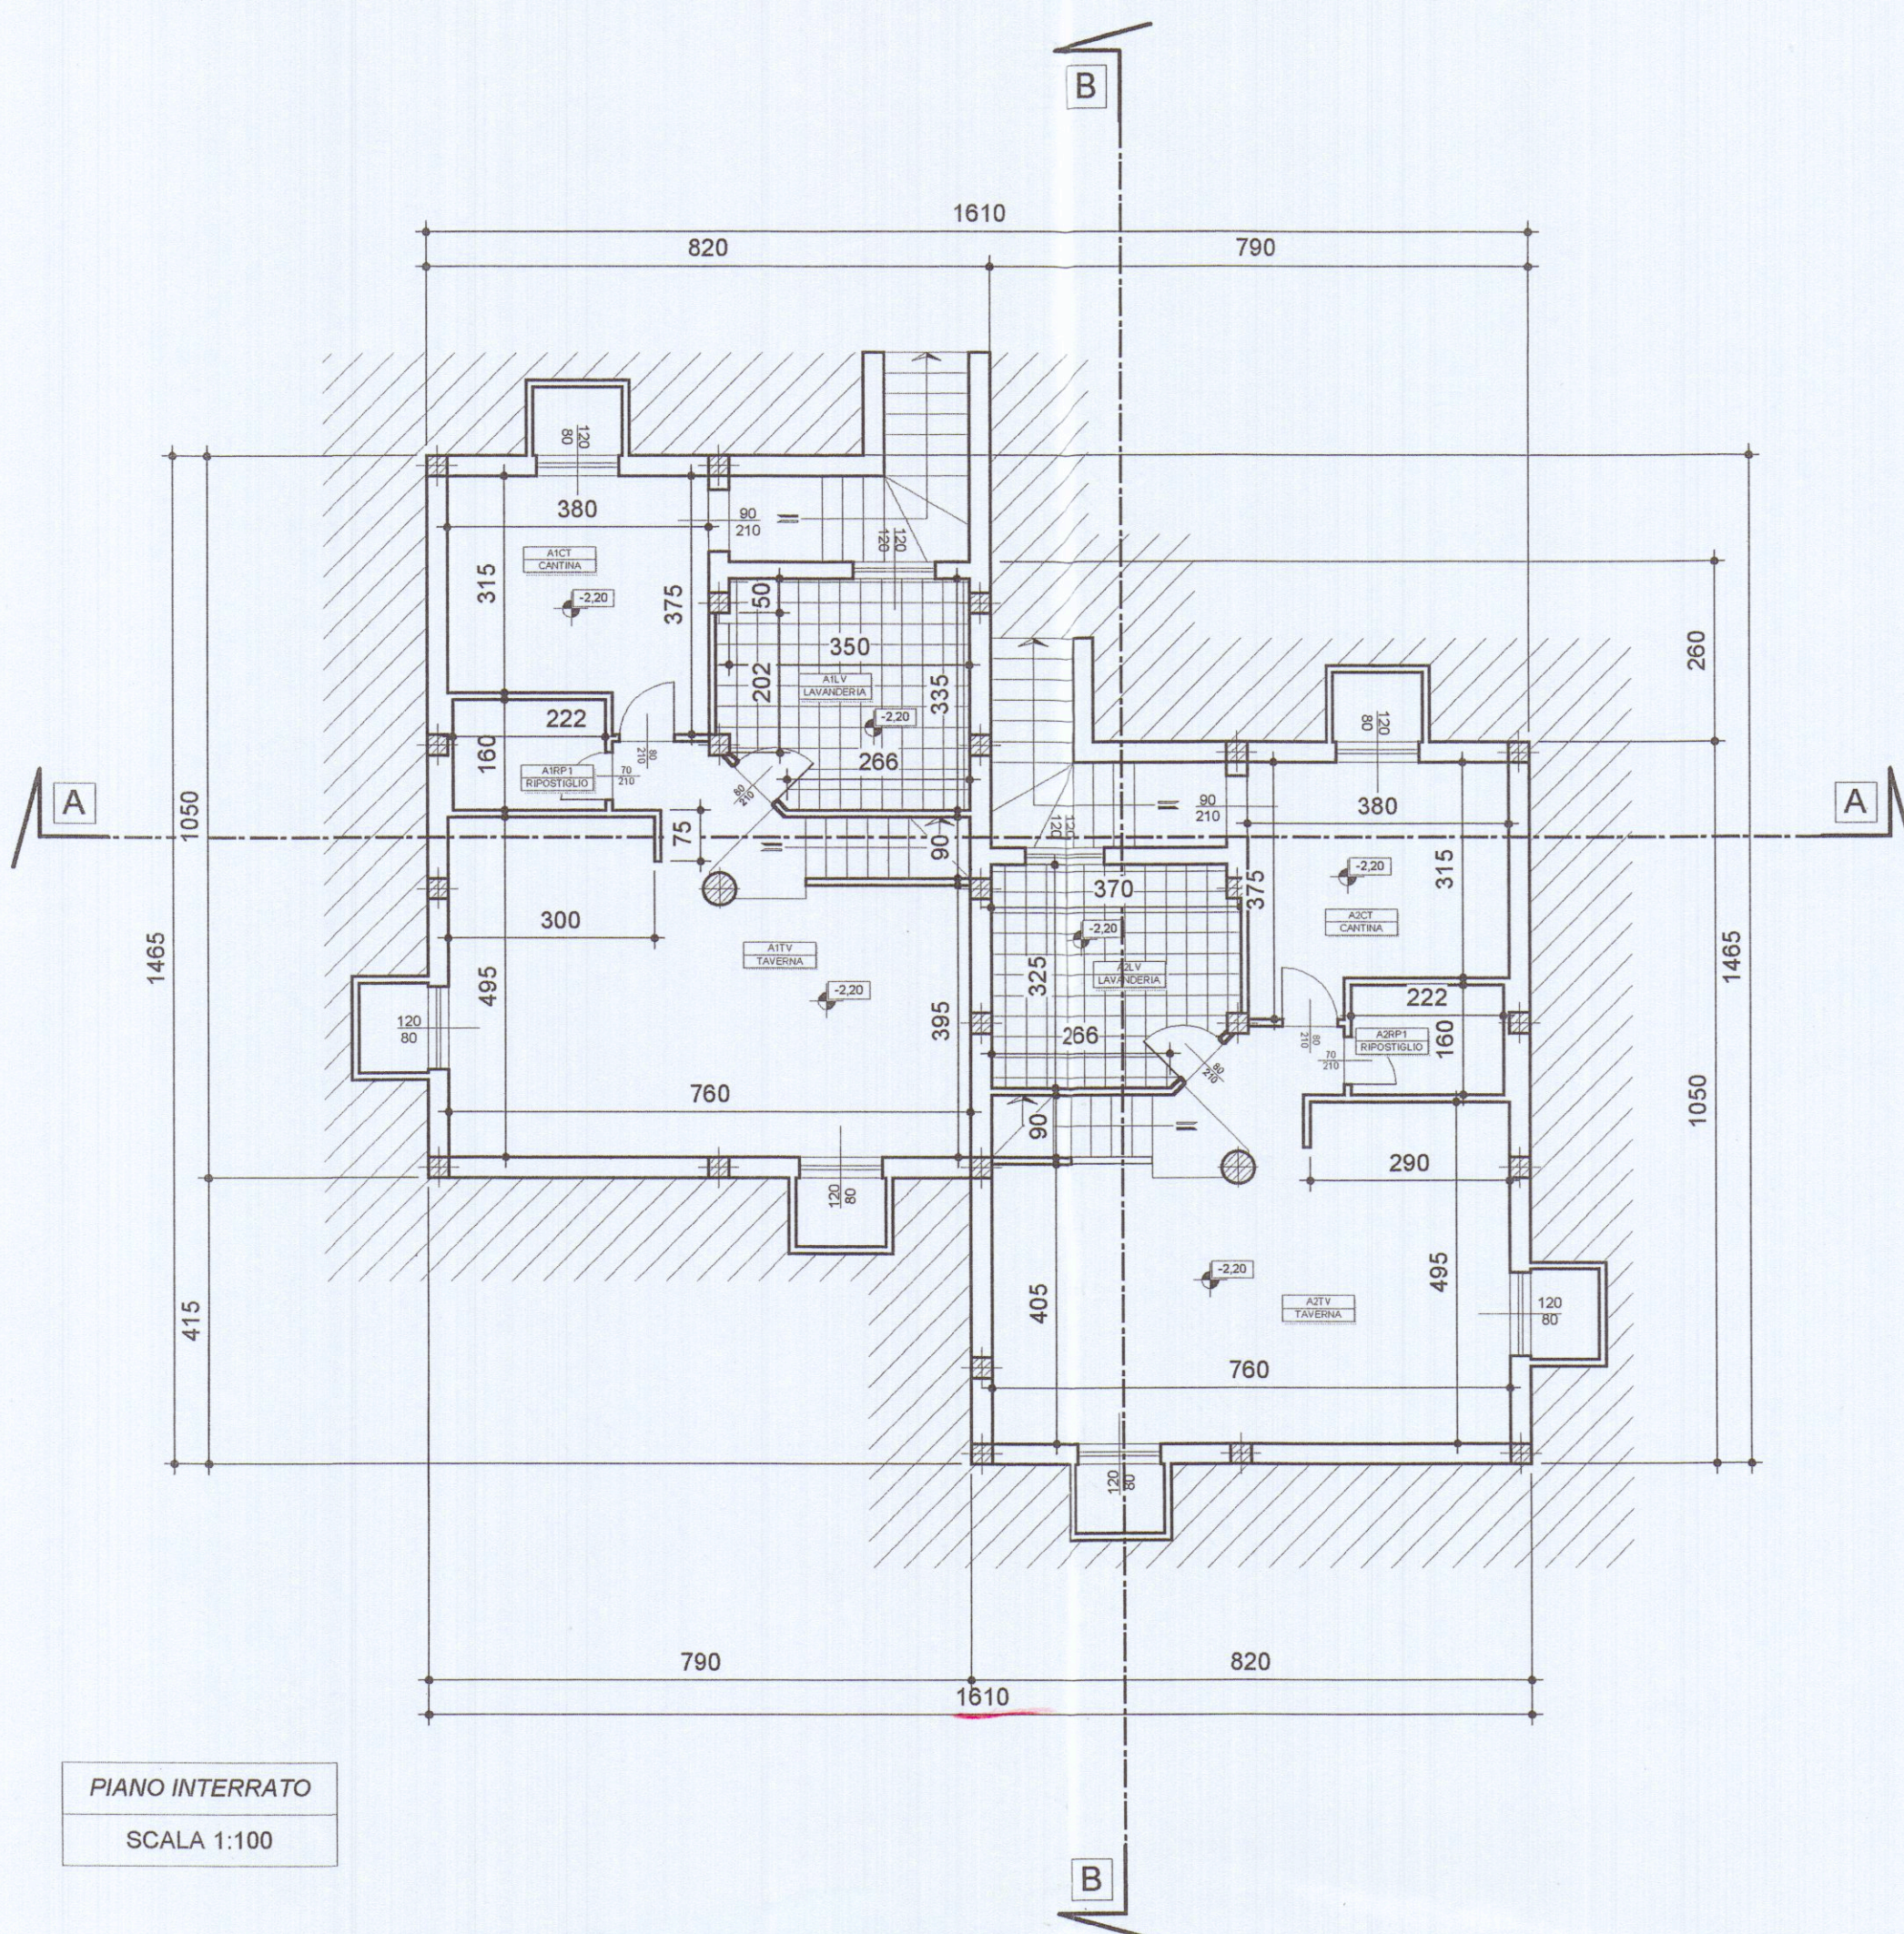


PIANO INTERRATO
SCALA 1:100

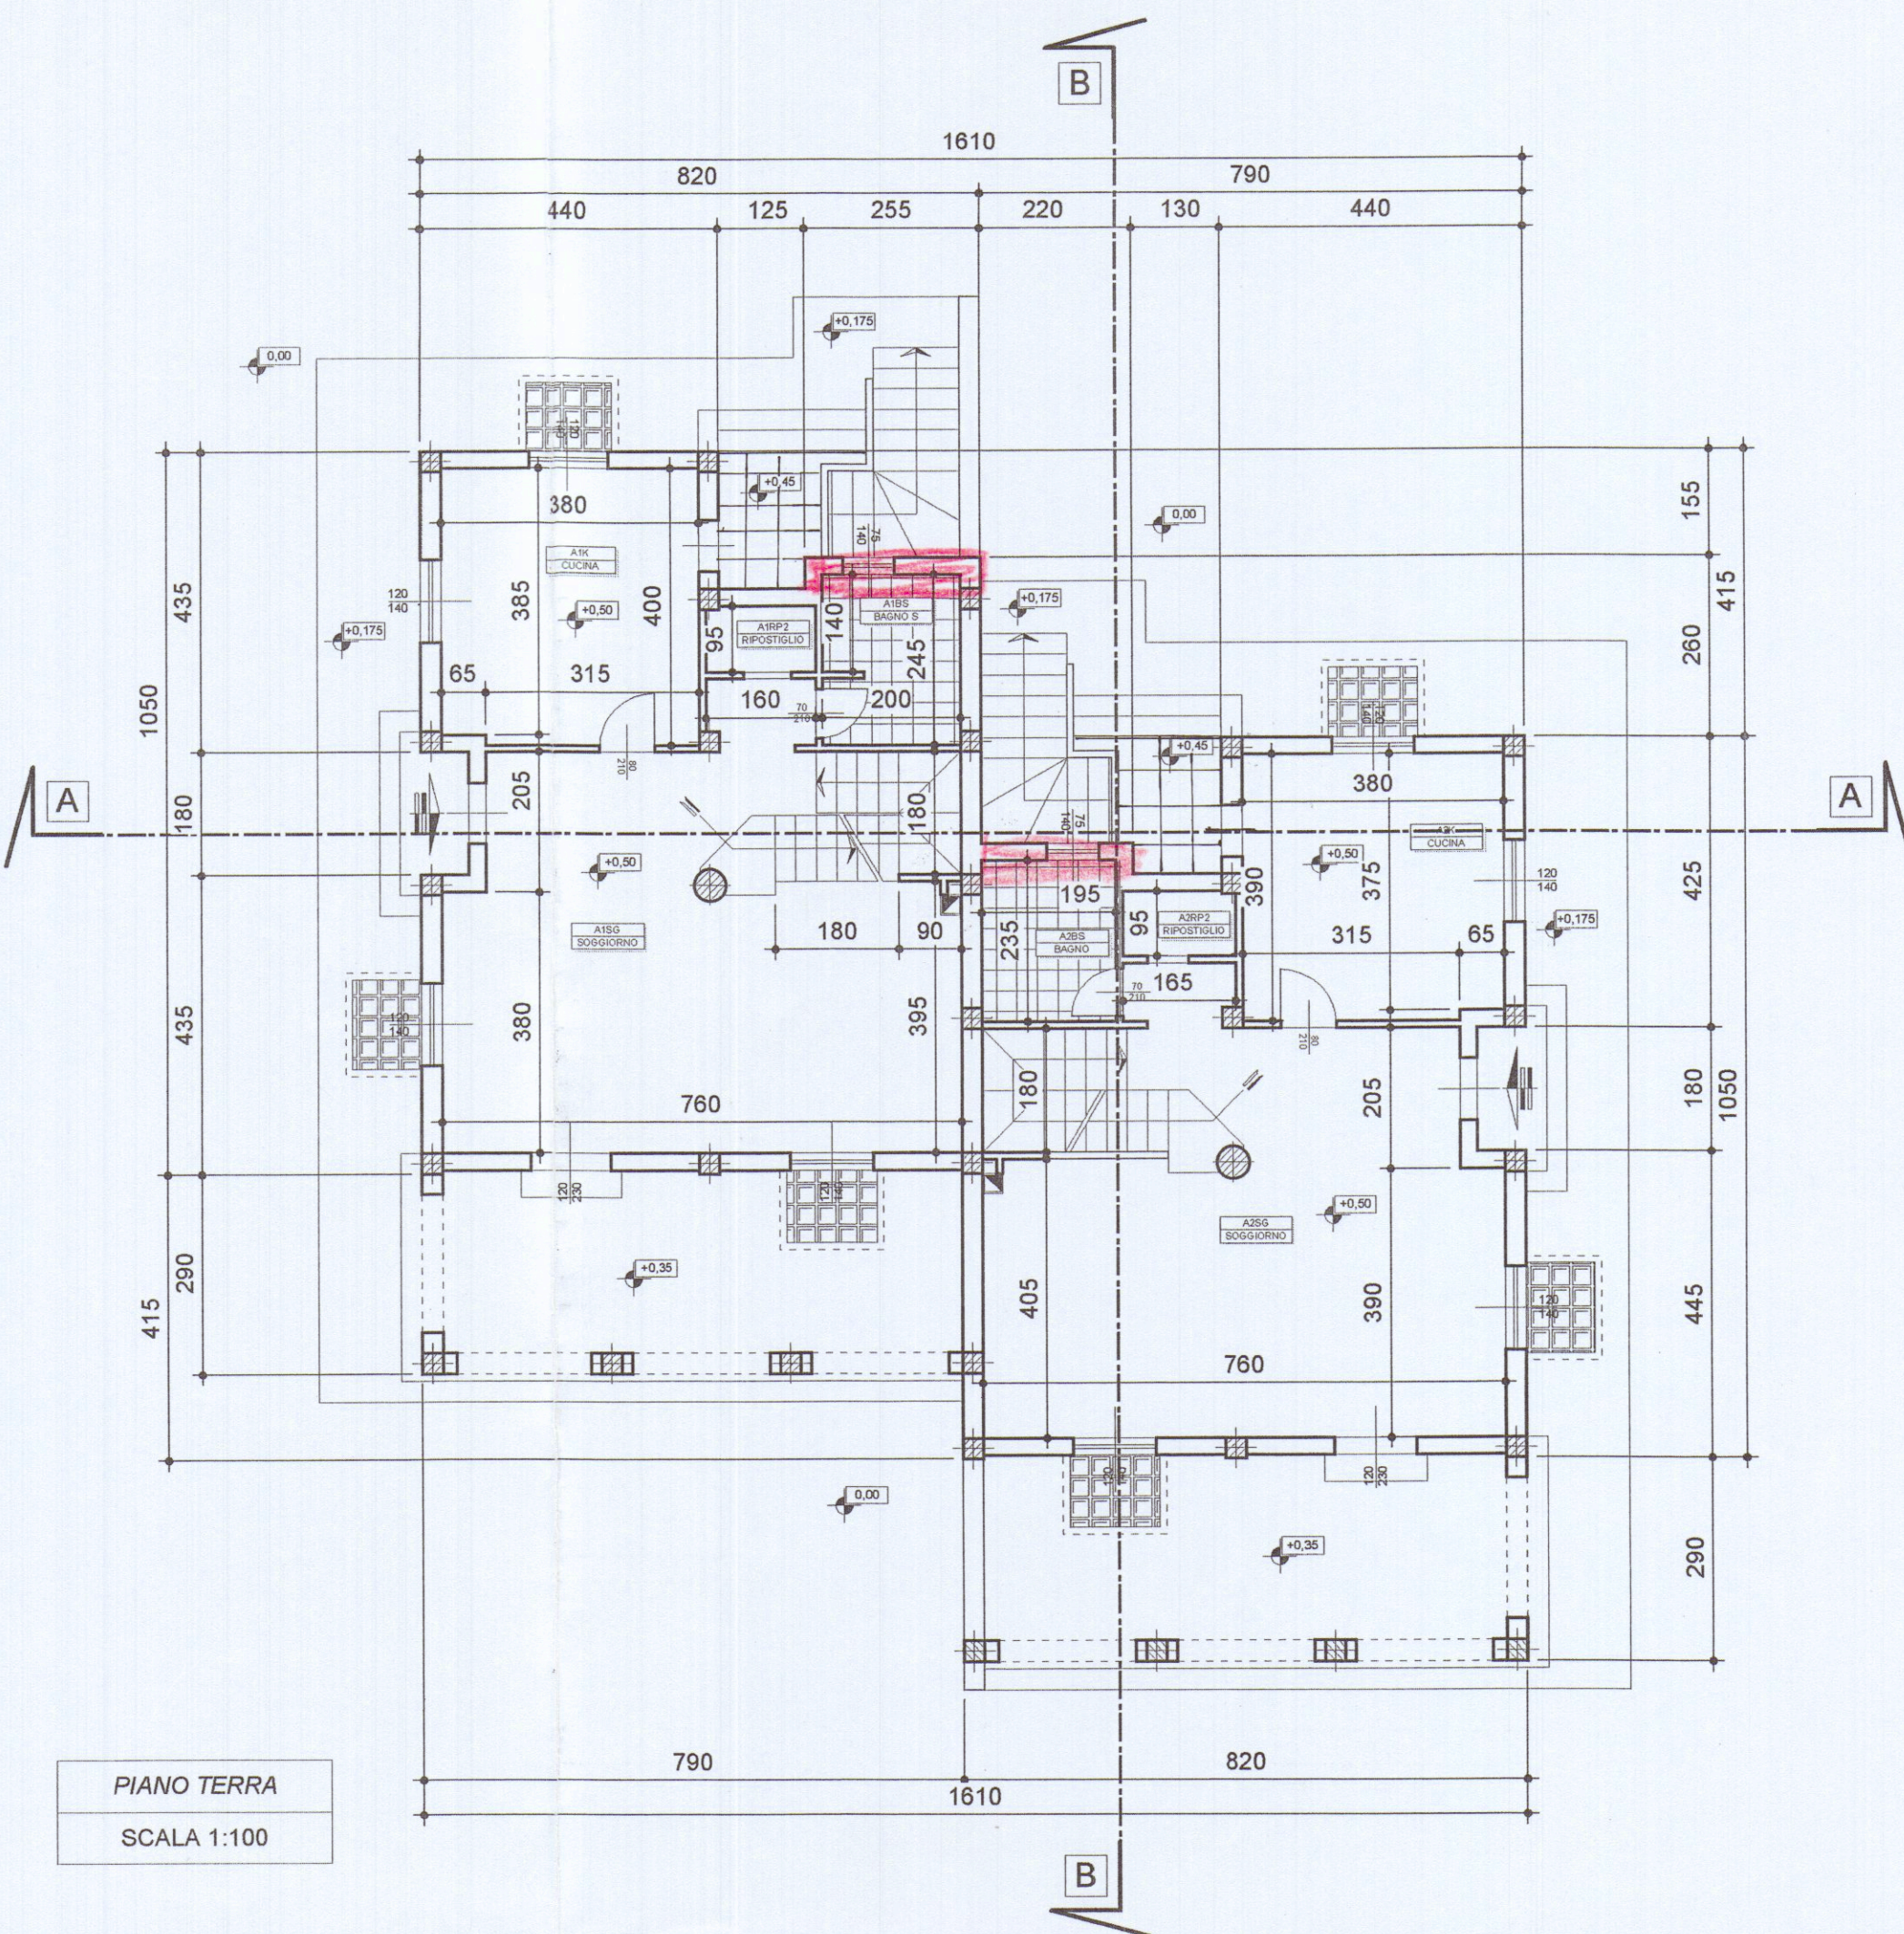

PIANO TERRA
SCALA 1:100

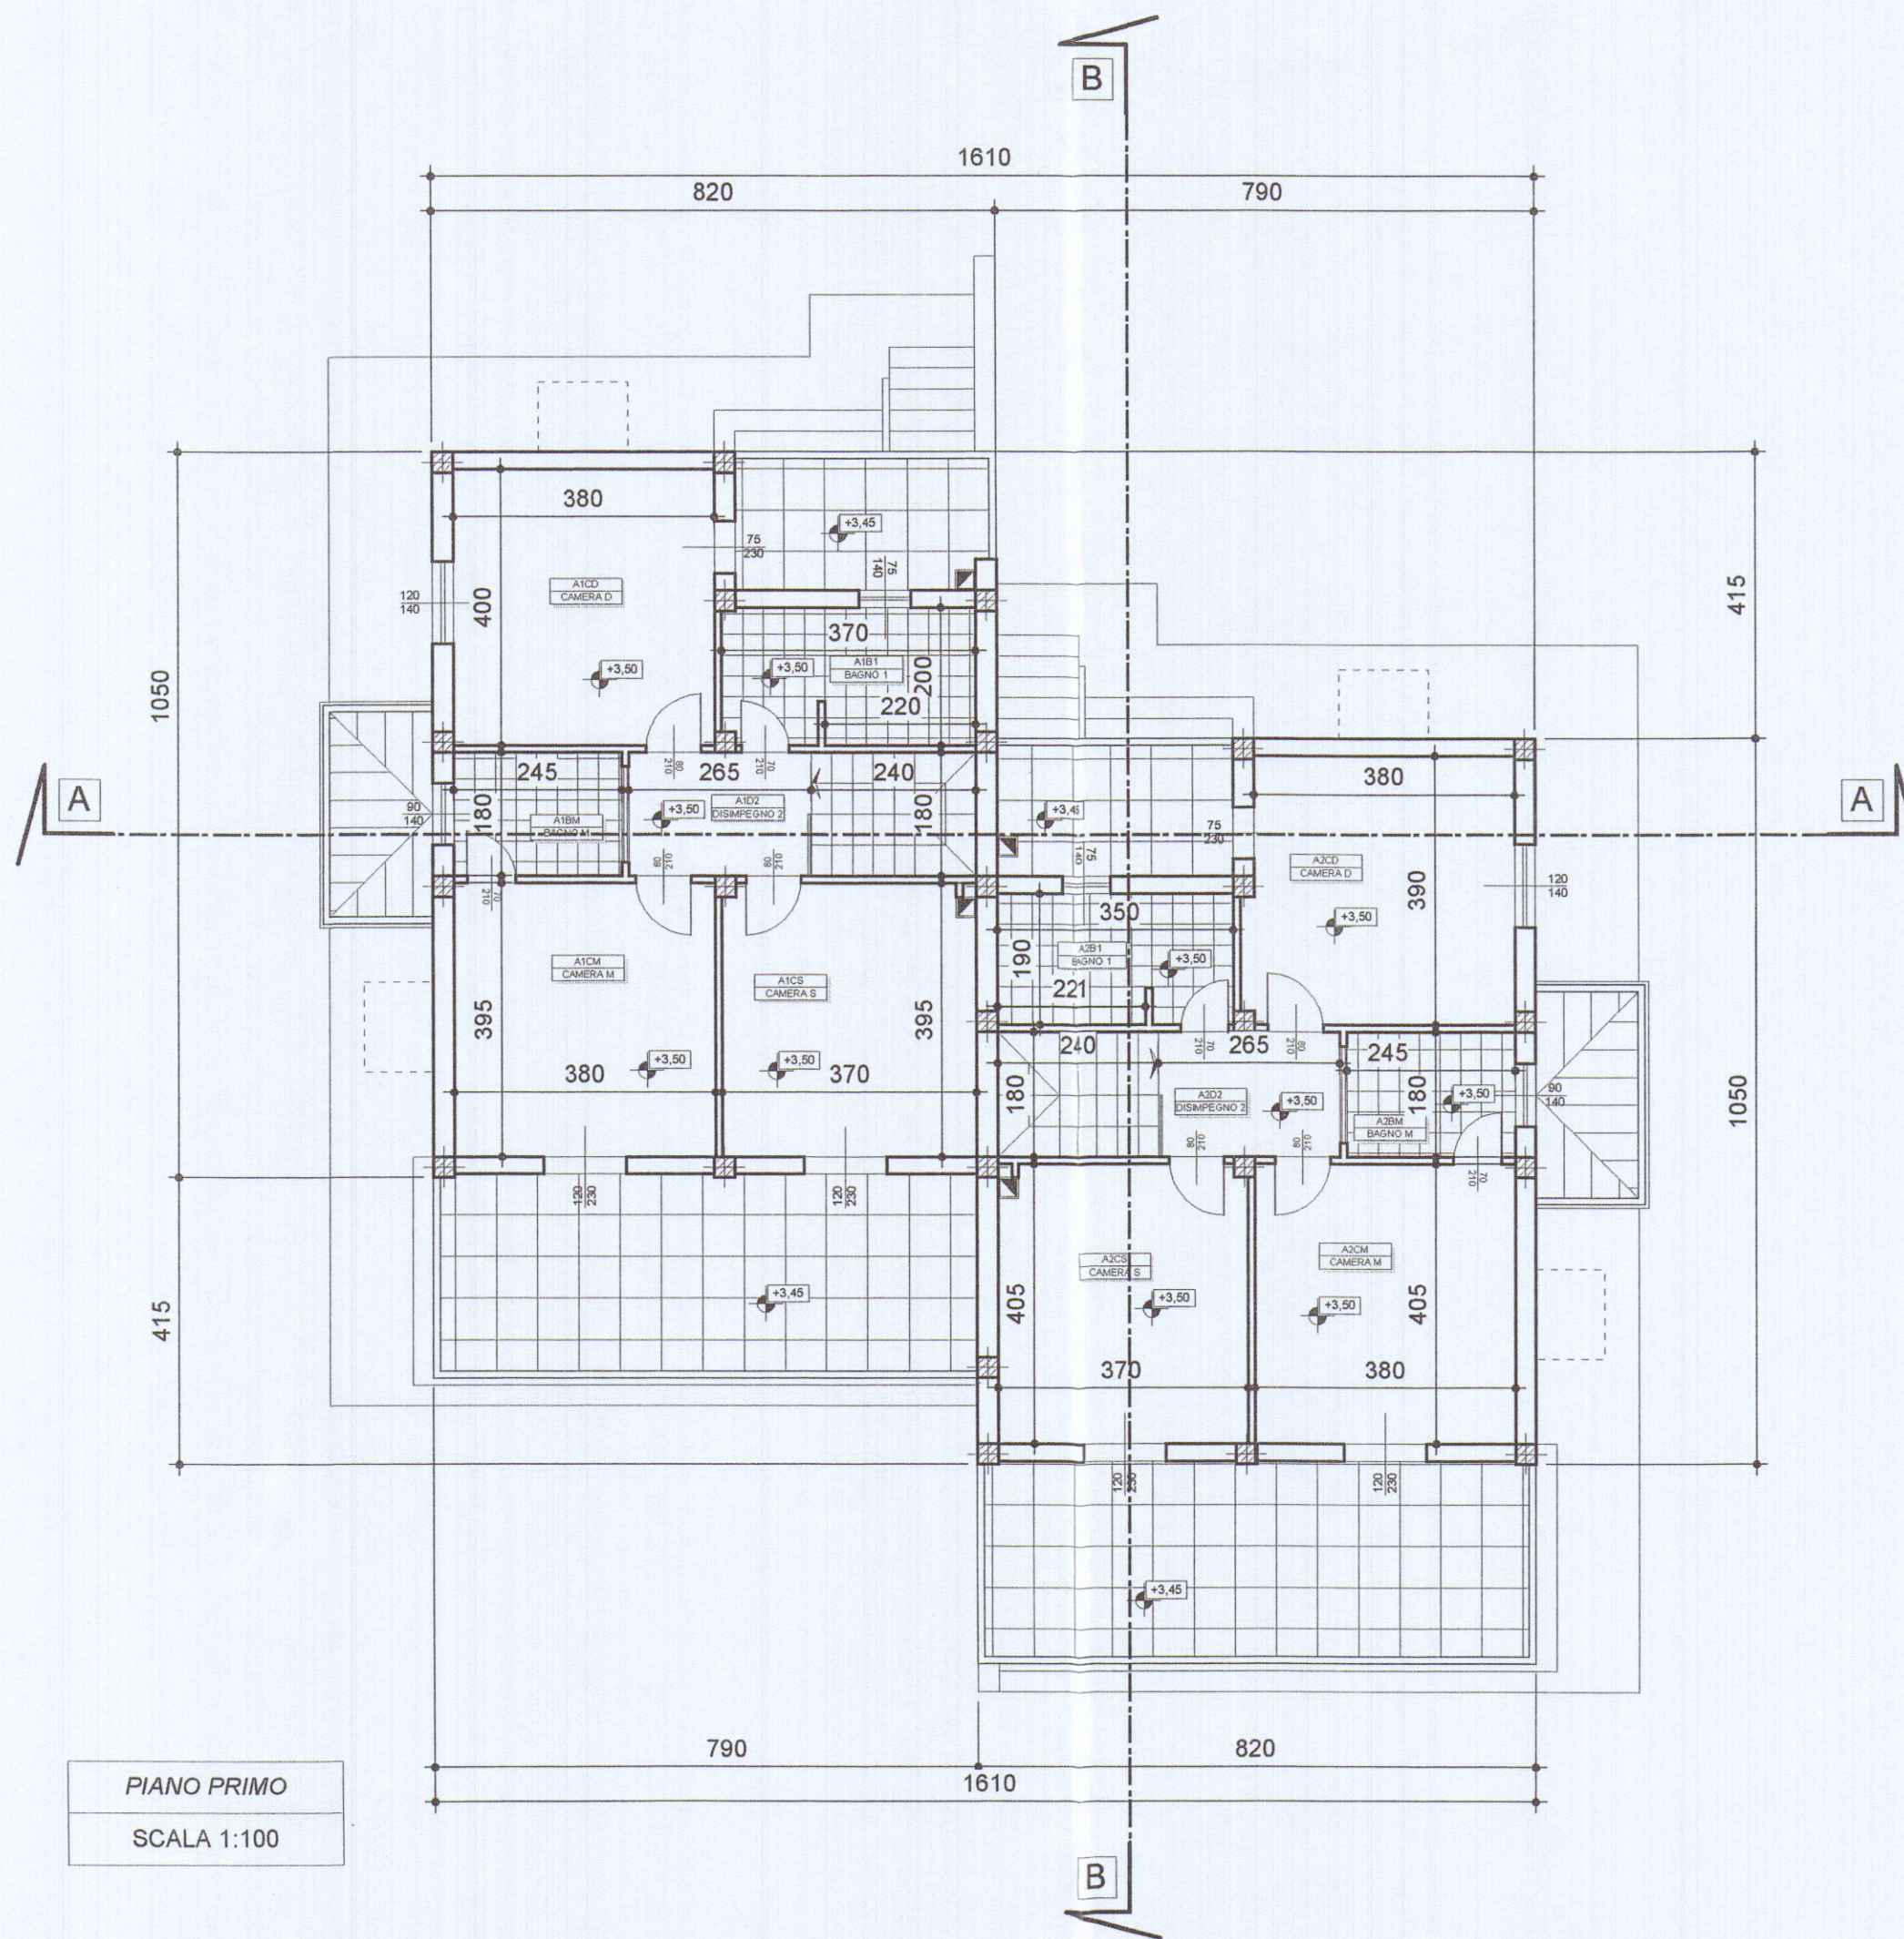

PIANO PRIMO
SCALA 1:100

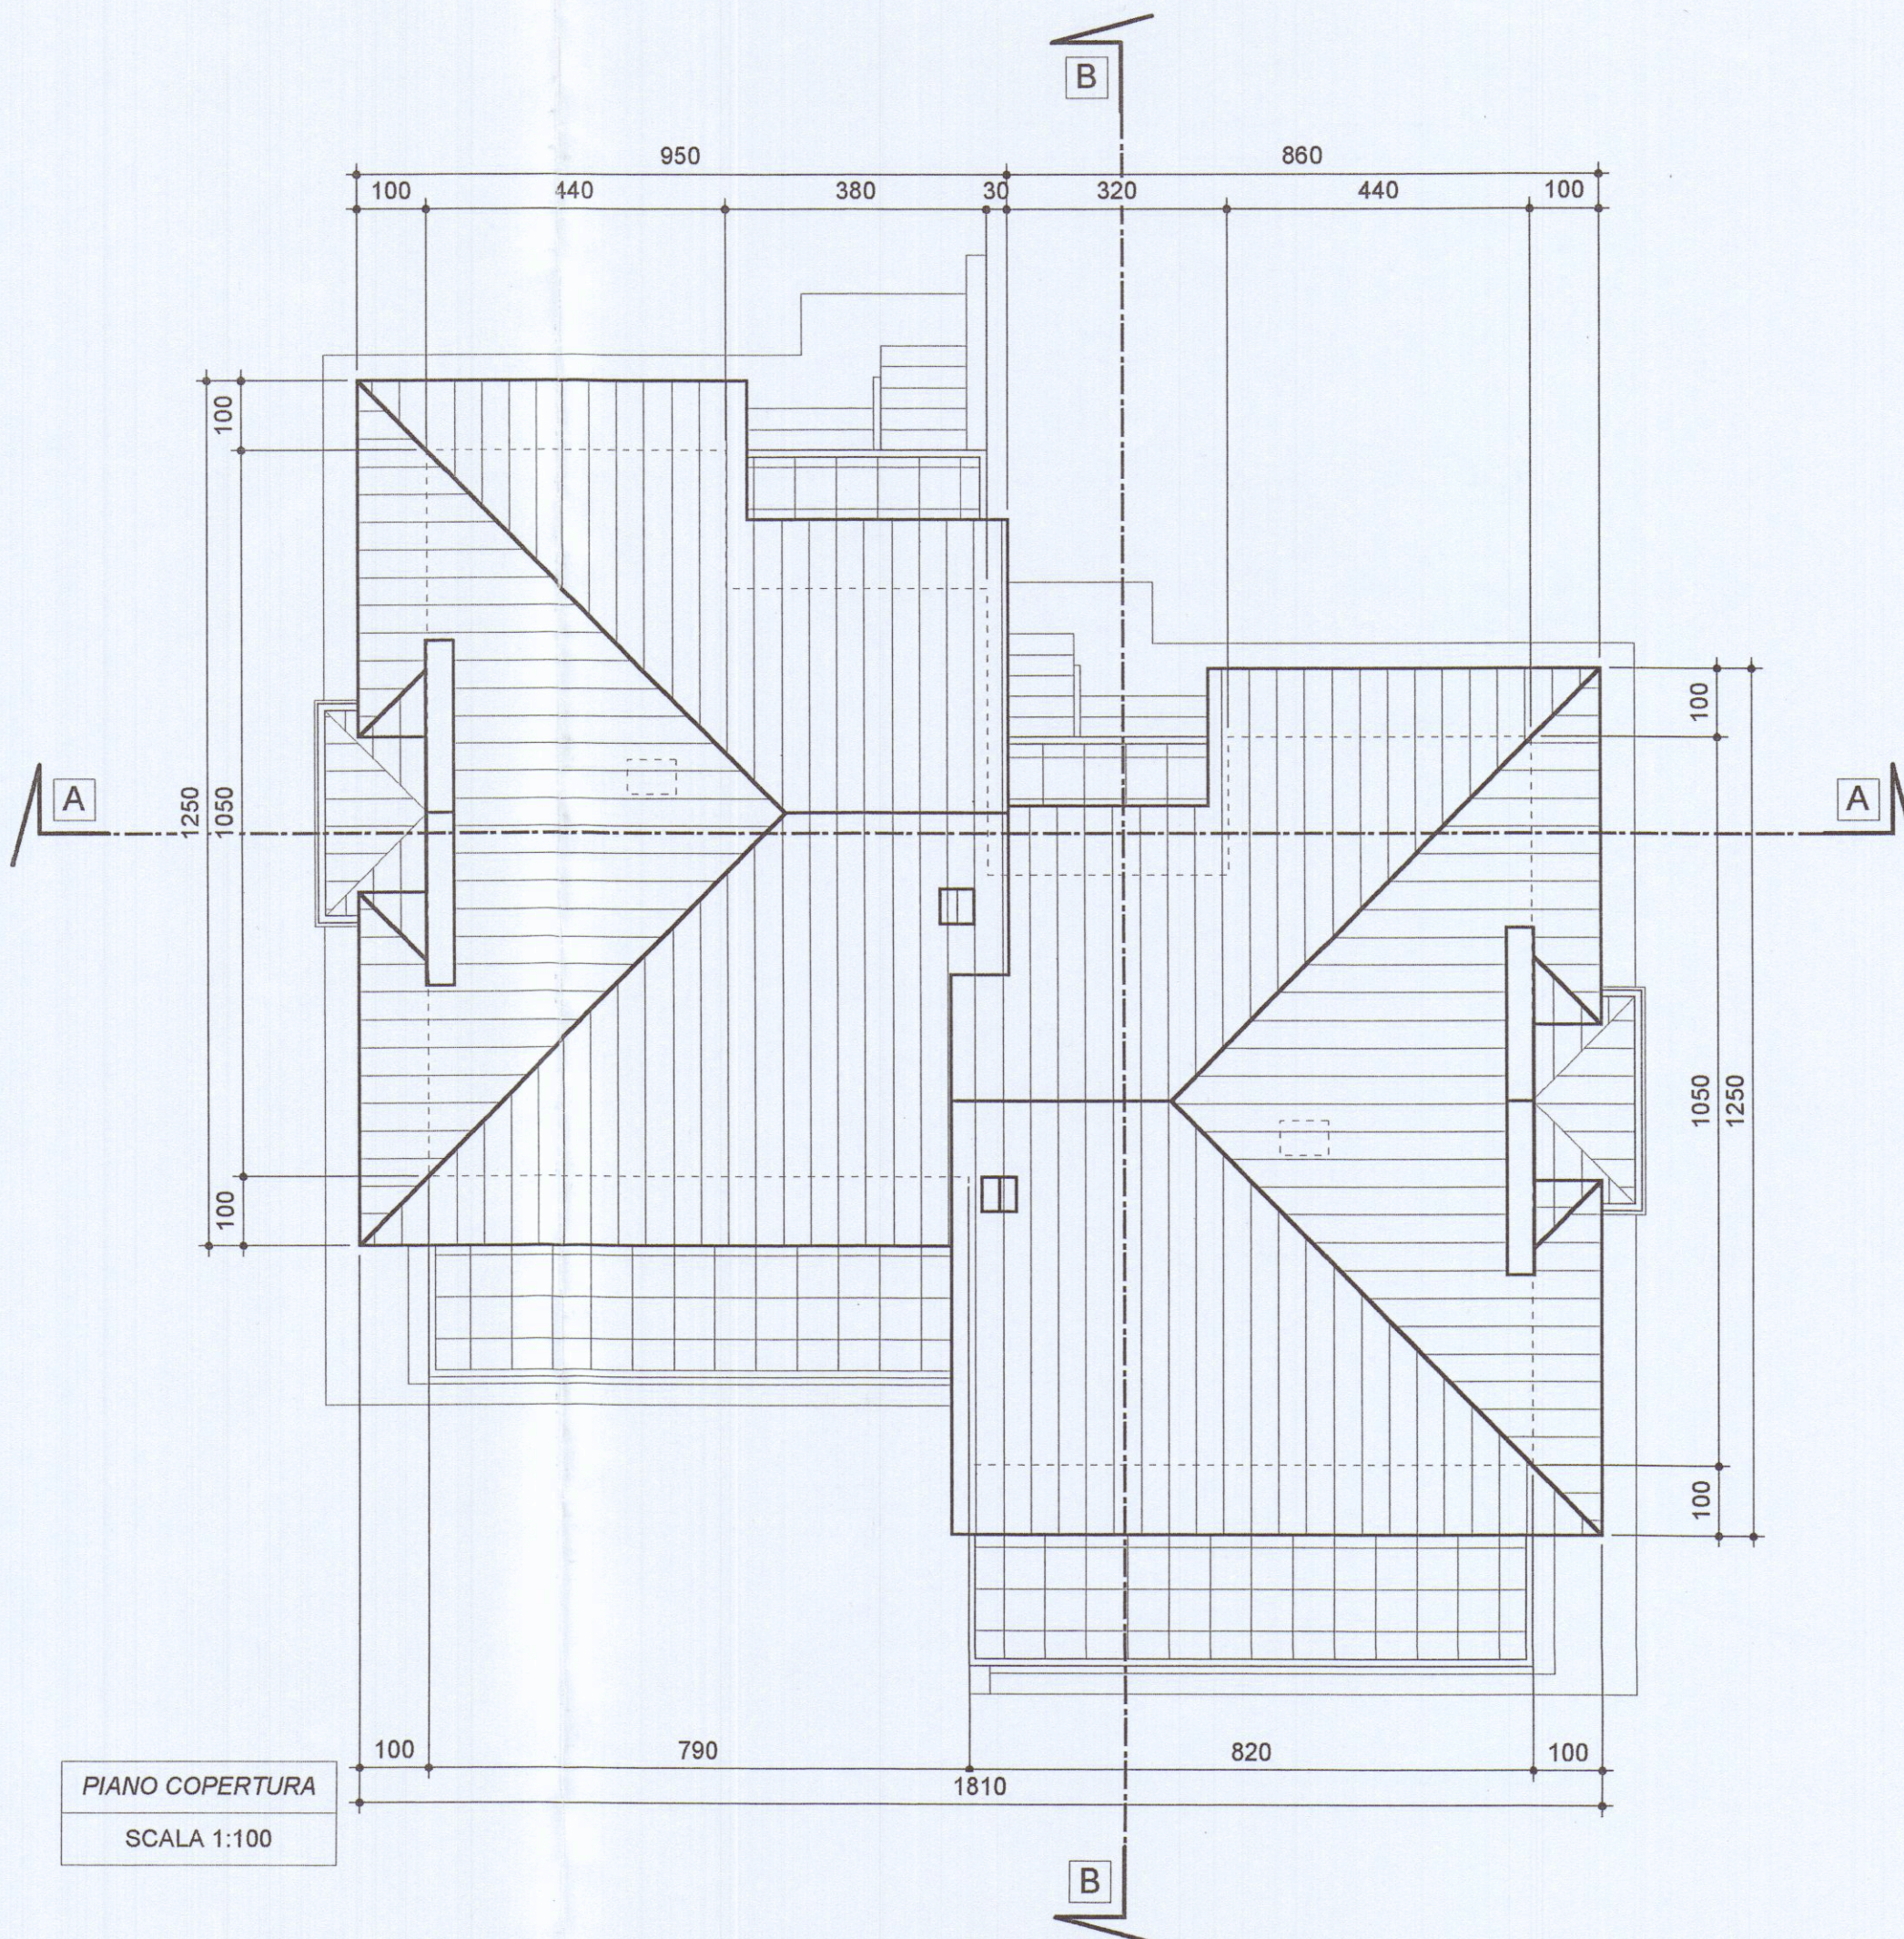

PIANO COPERTURA
SCALA 1:100