




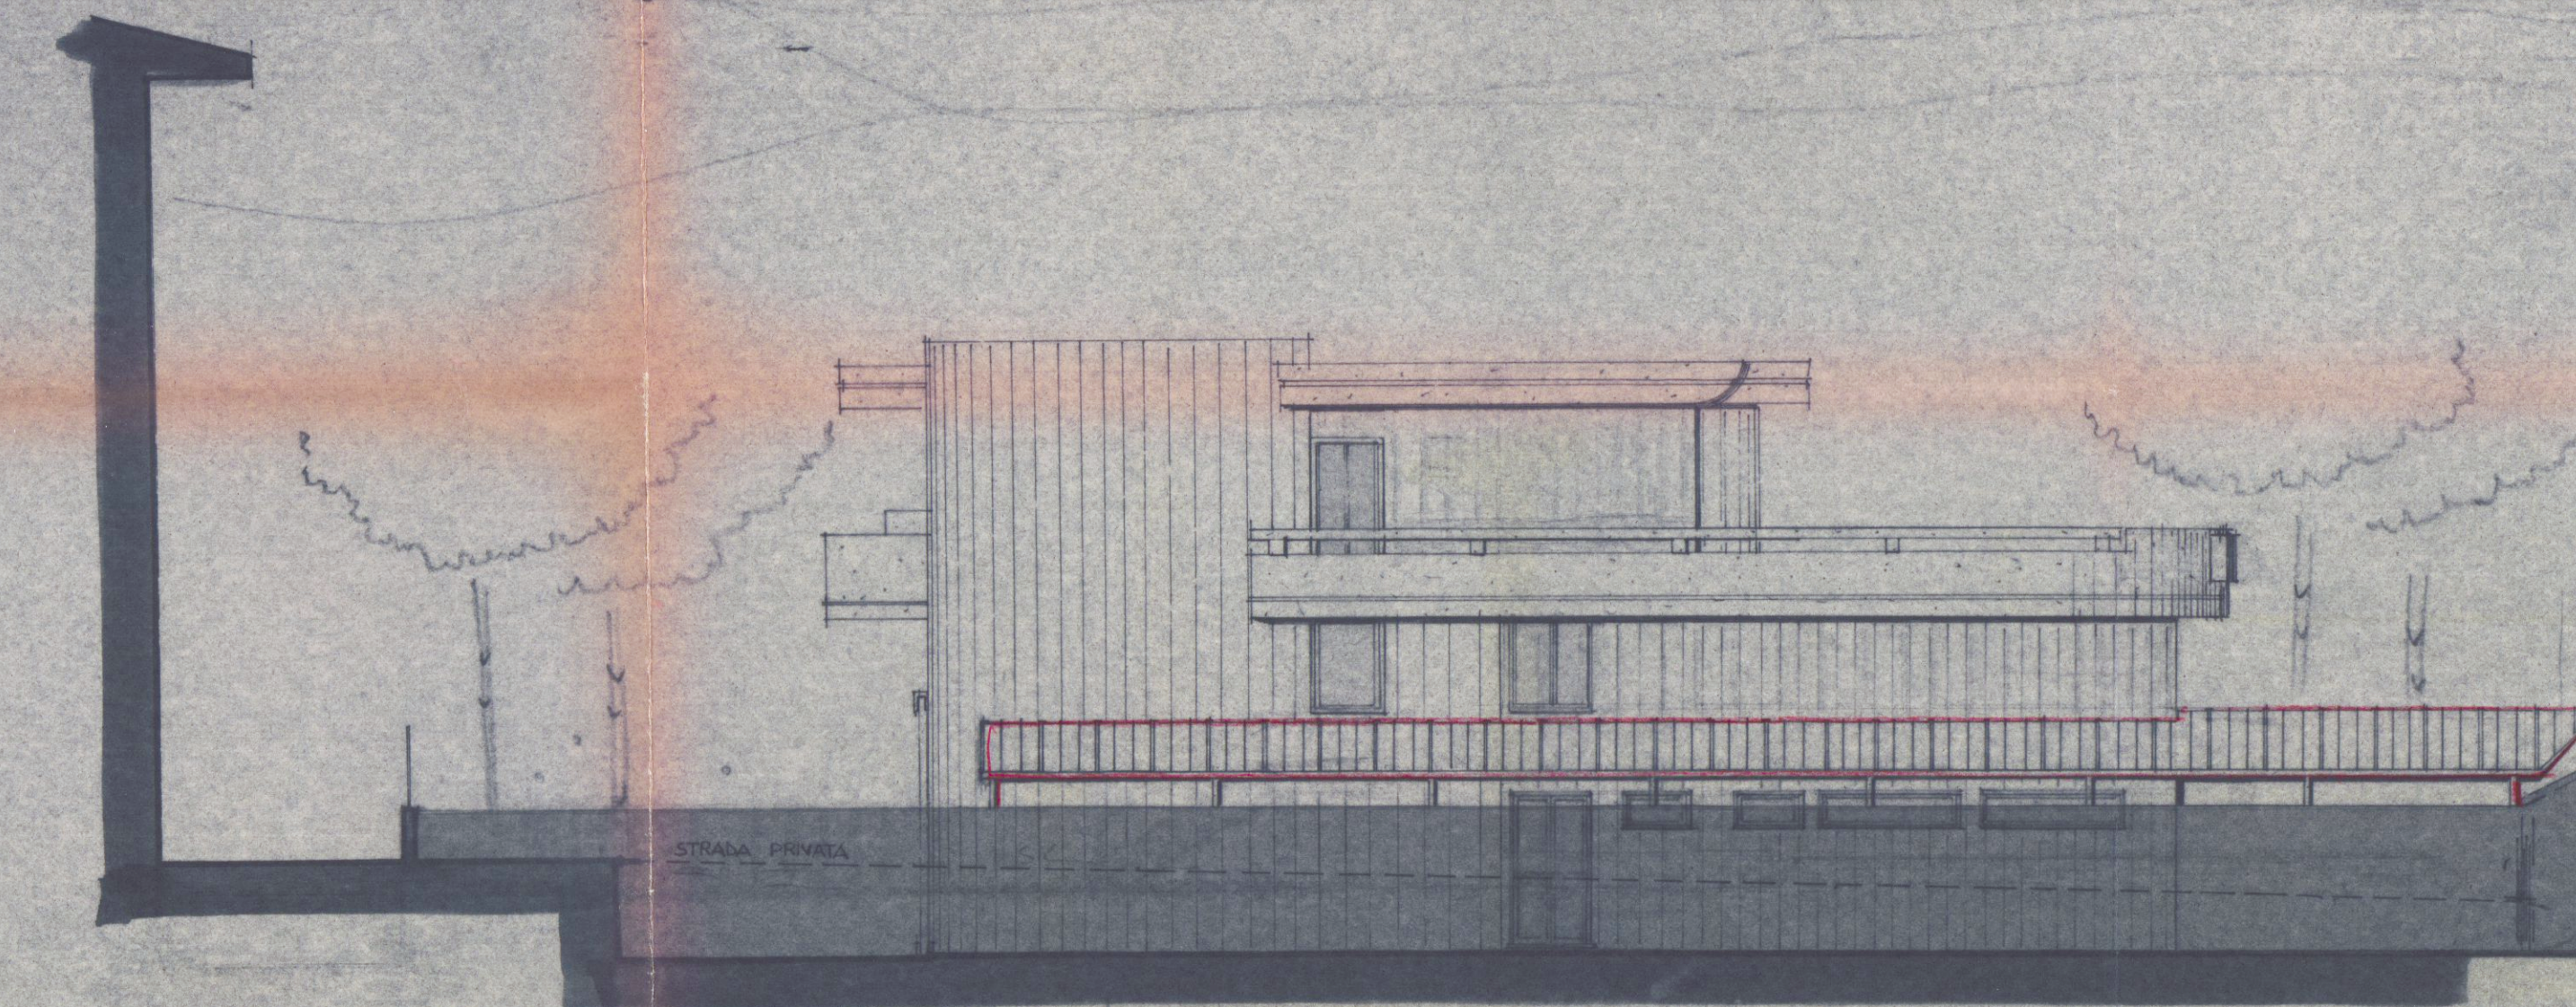


PRO/ETTO E/T

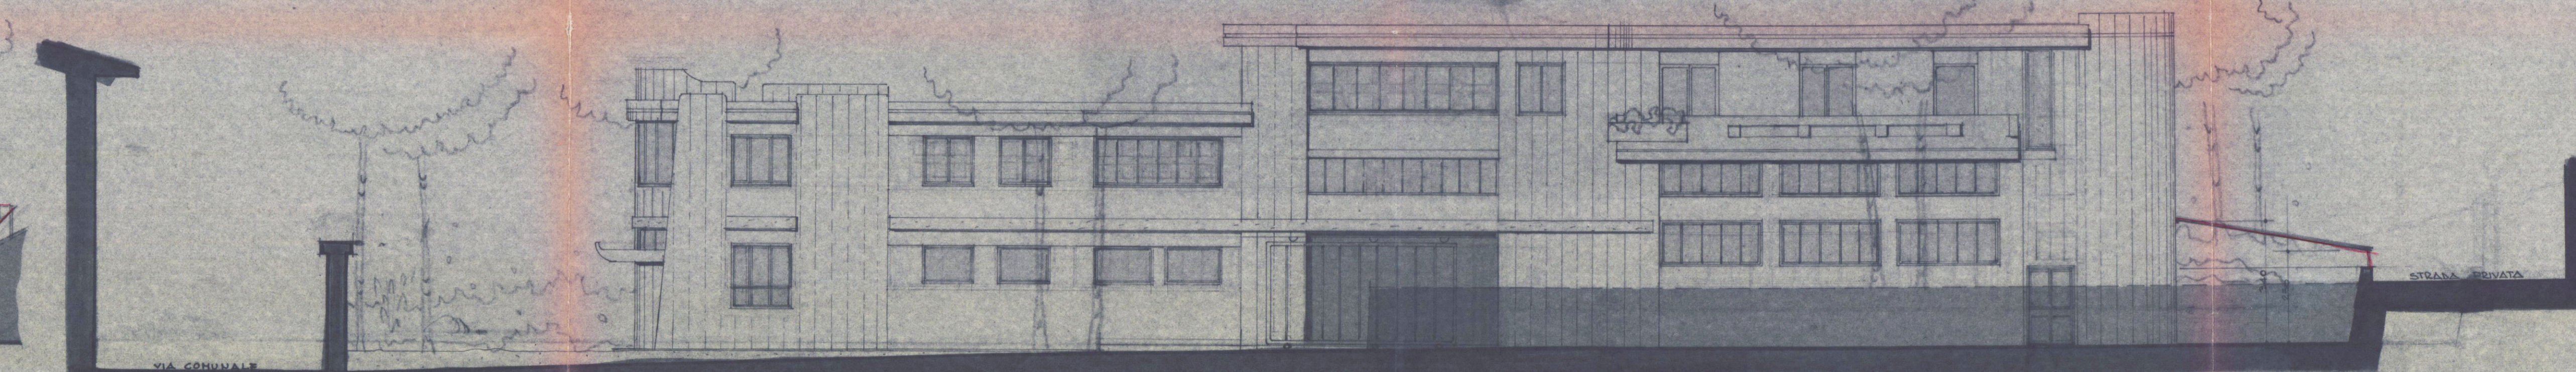


PRO/ETTO SUD

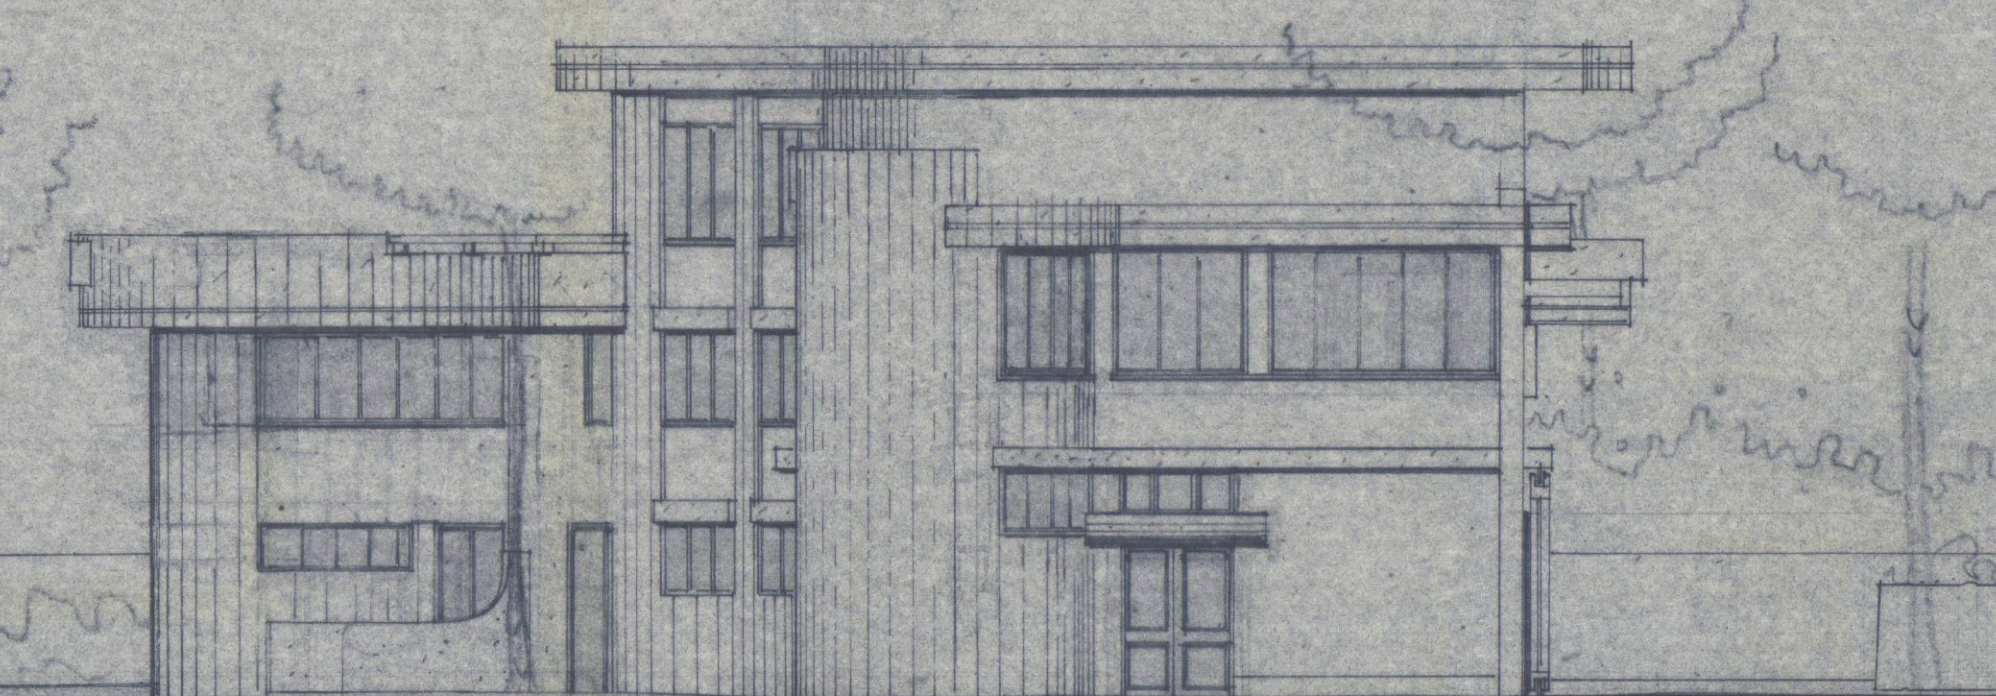


PRO/ETTO OVE/T

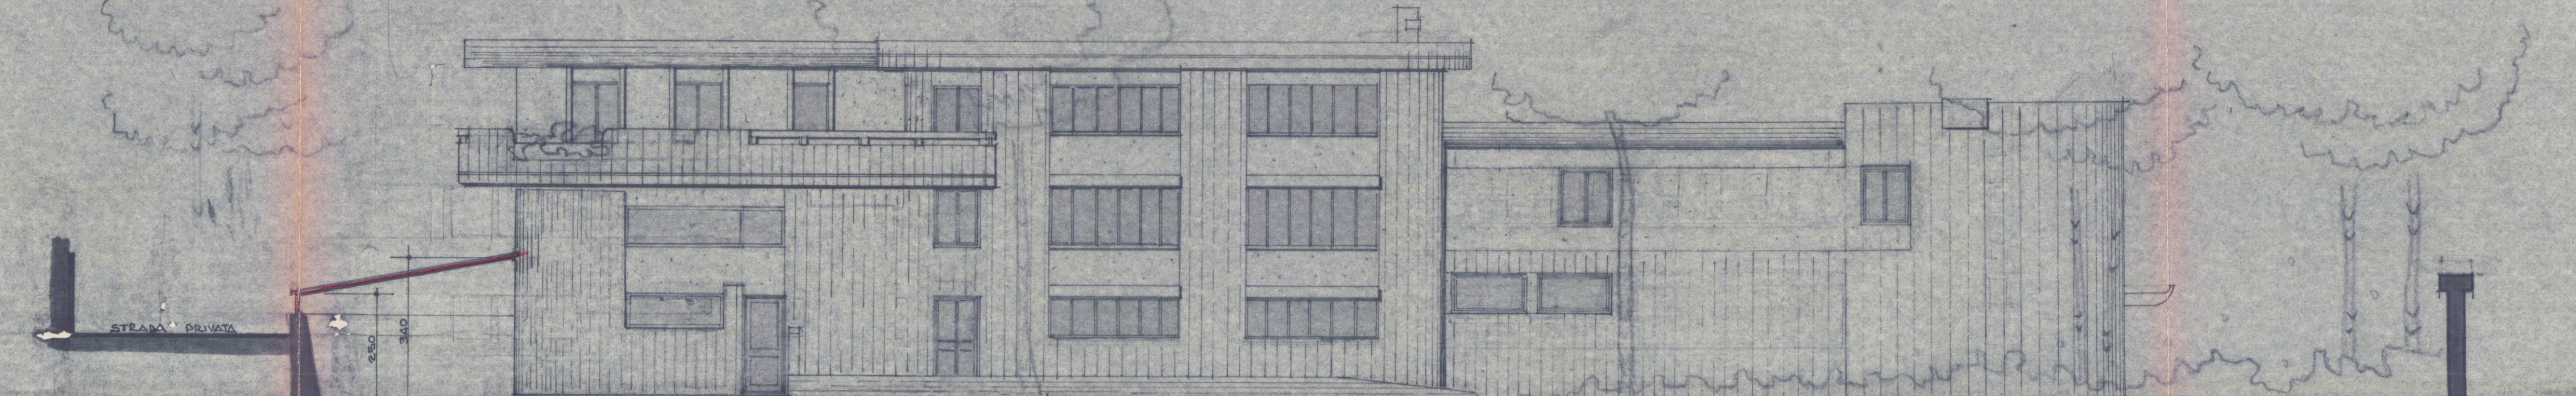

PRO/ETTO NORD

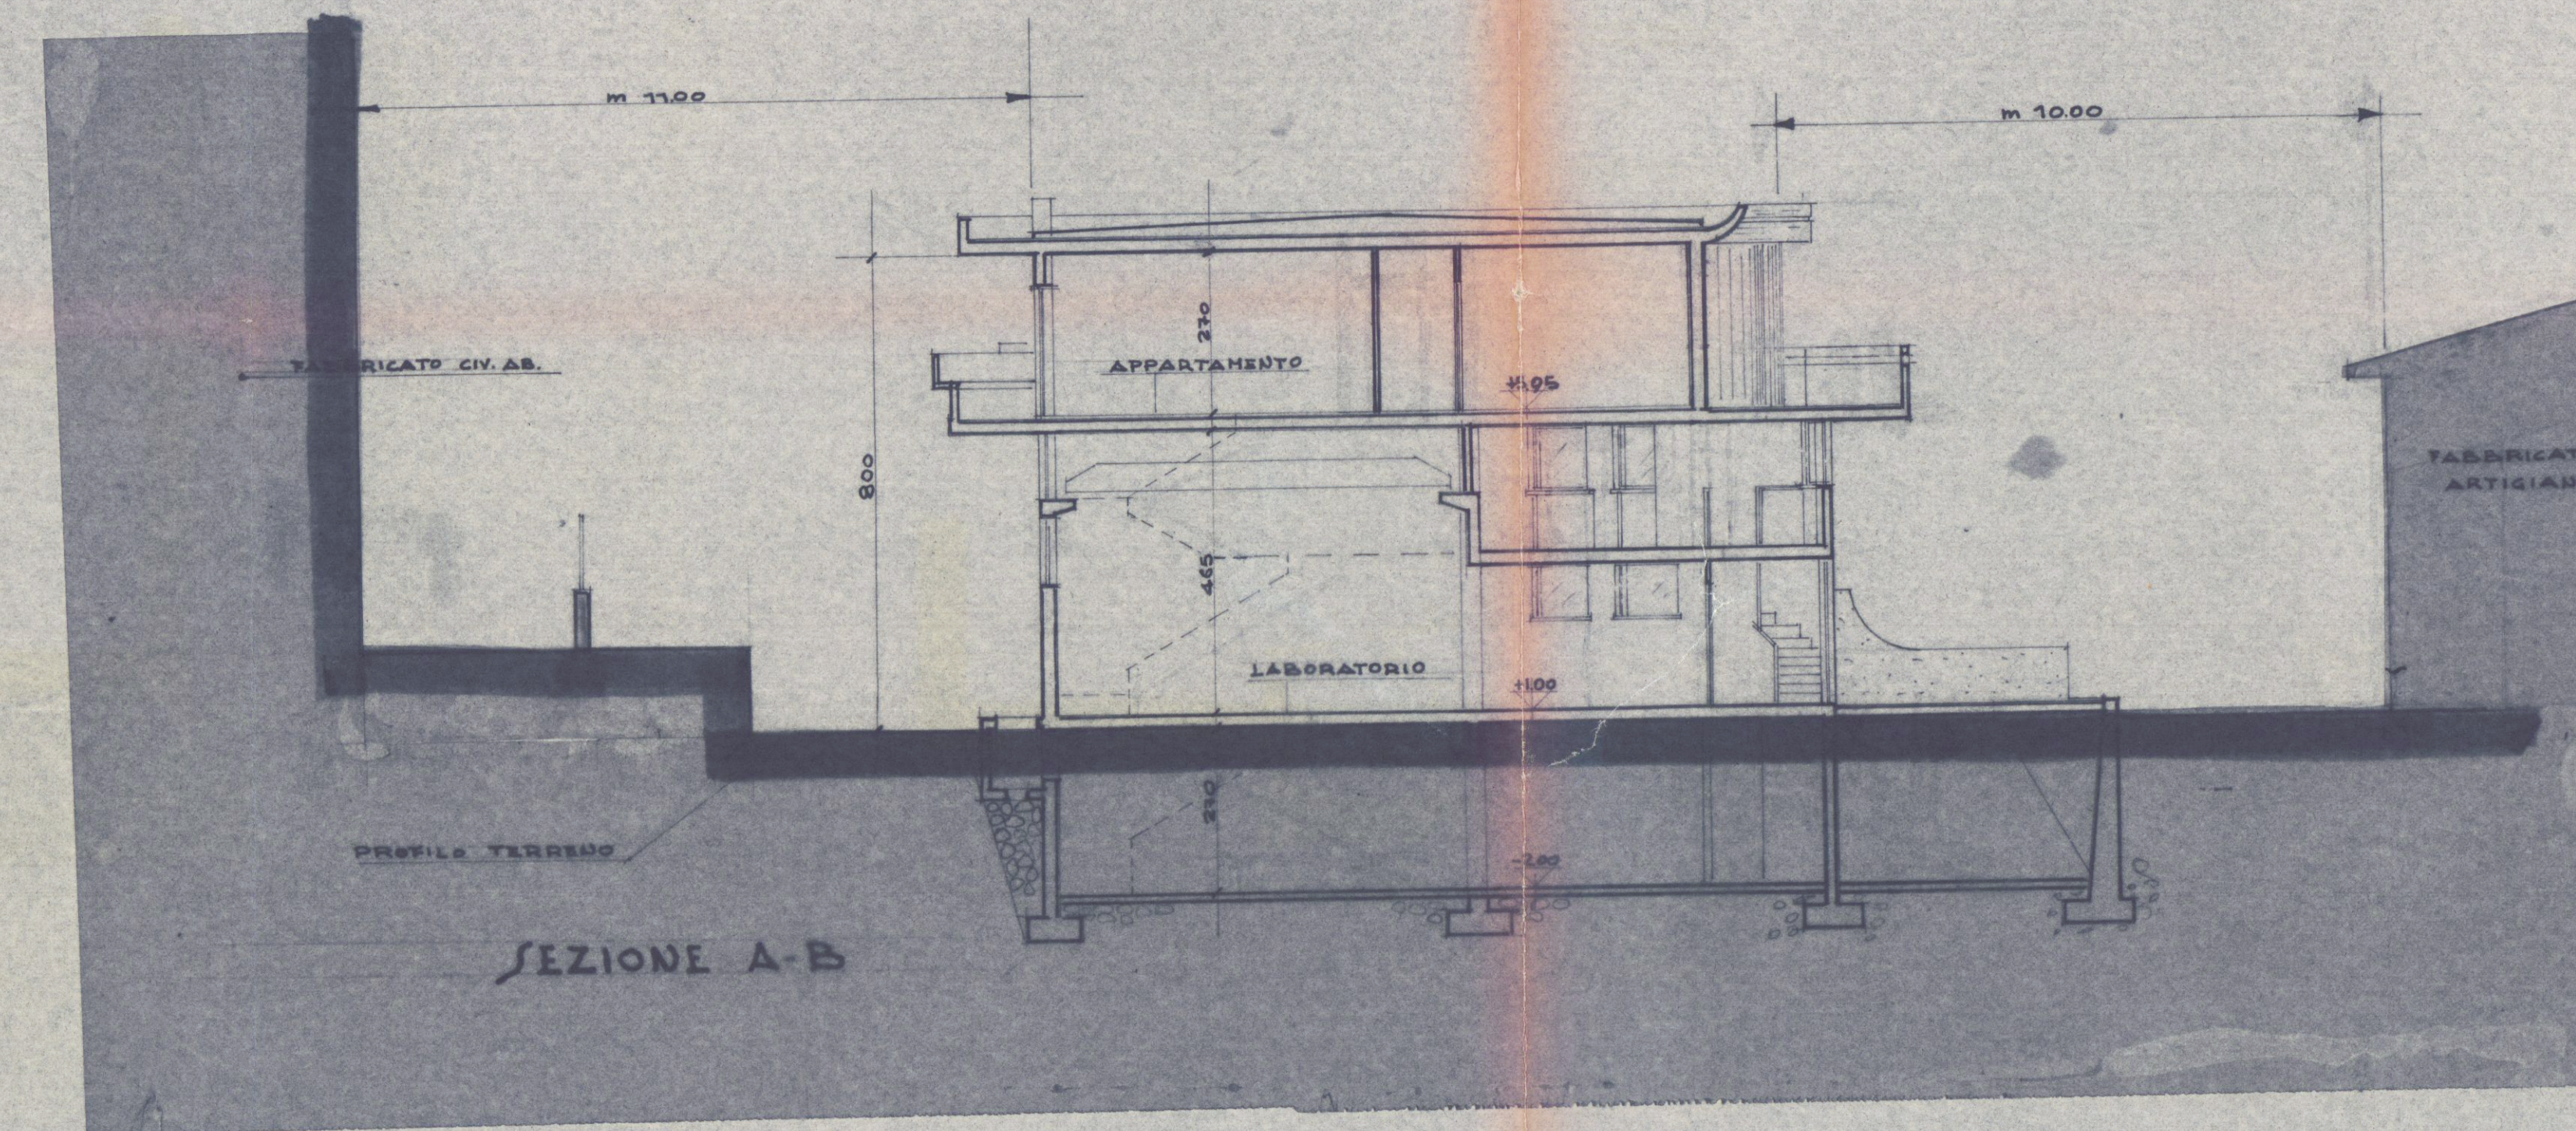

SEZIONE A-B

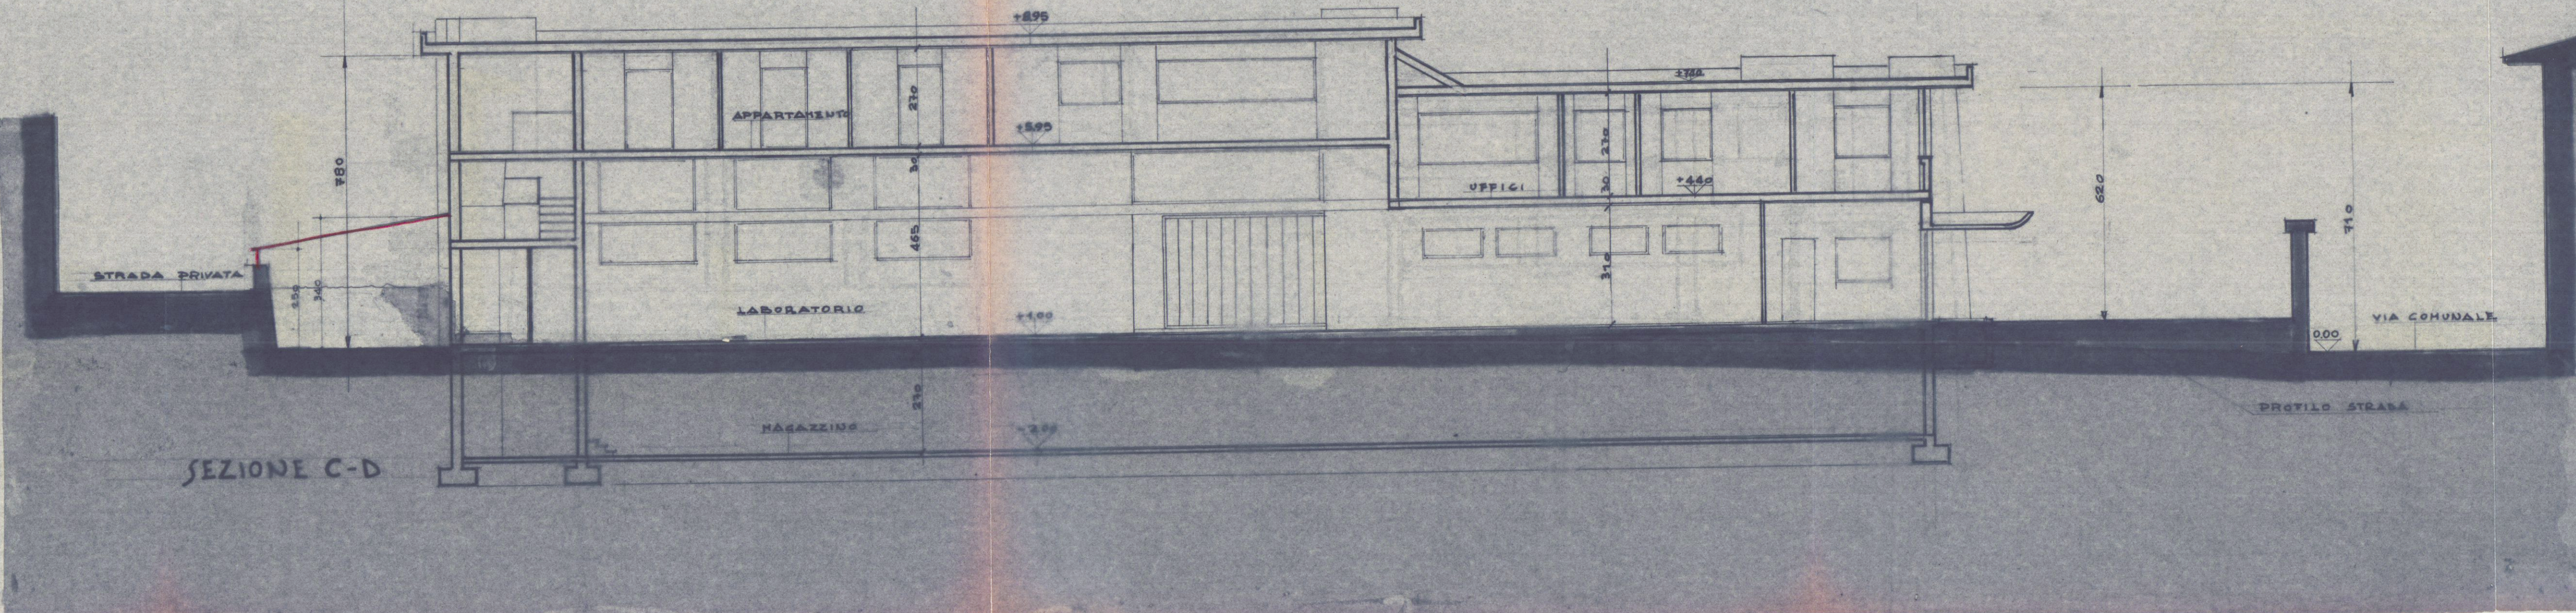

SEZIONE C-D

VARIANTE
Approvato dal Sindaco alle condizioni
della concessione edilizia - originaria
n. 63 del 25-6-1977
del 17 GIU. 1982
CARRARA, IL

INGEGNERE CAPO
APPROVATO
7 GIU. 1982
CONTROLLATO
dal tecnico

3 VARIANTE

18 NOV. 1990
3 VARIANTE A LICENZA N. 63 DEL 25-6-1977

STUDIO TECNICO PROFESSIONALE
GEOMETRI F. NARDINI - GP. TONINI
PROPRIETARIO: S.R.L. SOEMA s.p.a. e PALLADI e JOLIVATI
LAVORO: LABORATORIO e UFFICI
TAVOLA: PRO/ETTI E /SEZIONI
Data: 1/100
Tav. N°: 2
Foglio: 324