

TAV. 3

27 MAG 1980
FABBRICATO 2b


SCALA 1:100

PROPRIETÀ: DAZZI LORENZO E MARIA

ORDINE DEGLI ARCHITETTI DI MASSA-CARRARA
dott. arch. GRANAI LUCIO 33
Cod. Fisc. GRN LCU 24H04 B832V




SOSPESO

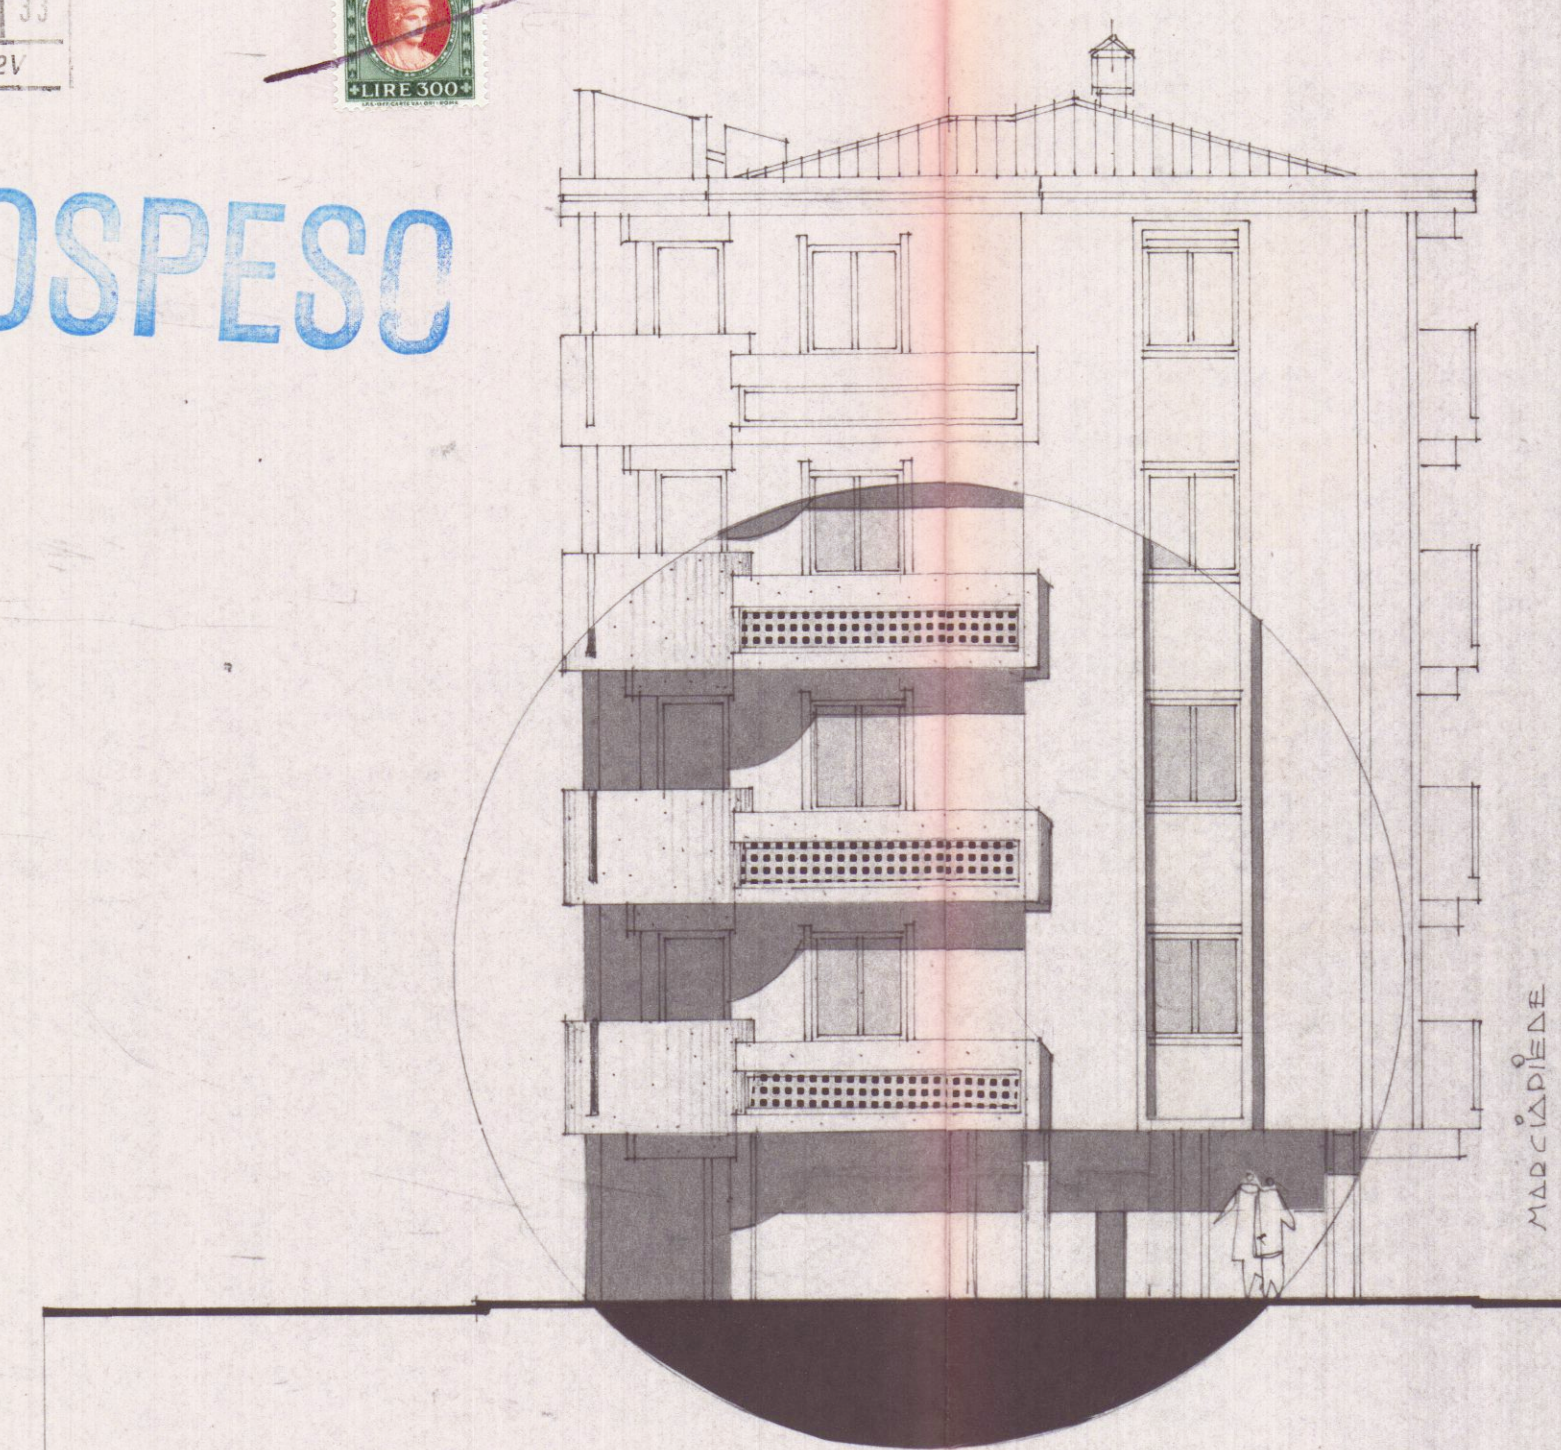

MASCIADENE

STRADA IN PROGETTO

PROGETTO EST

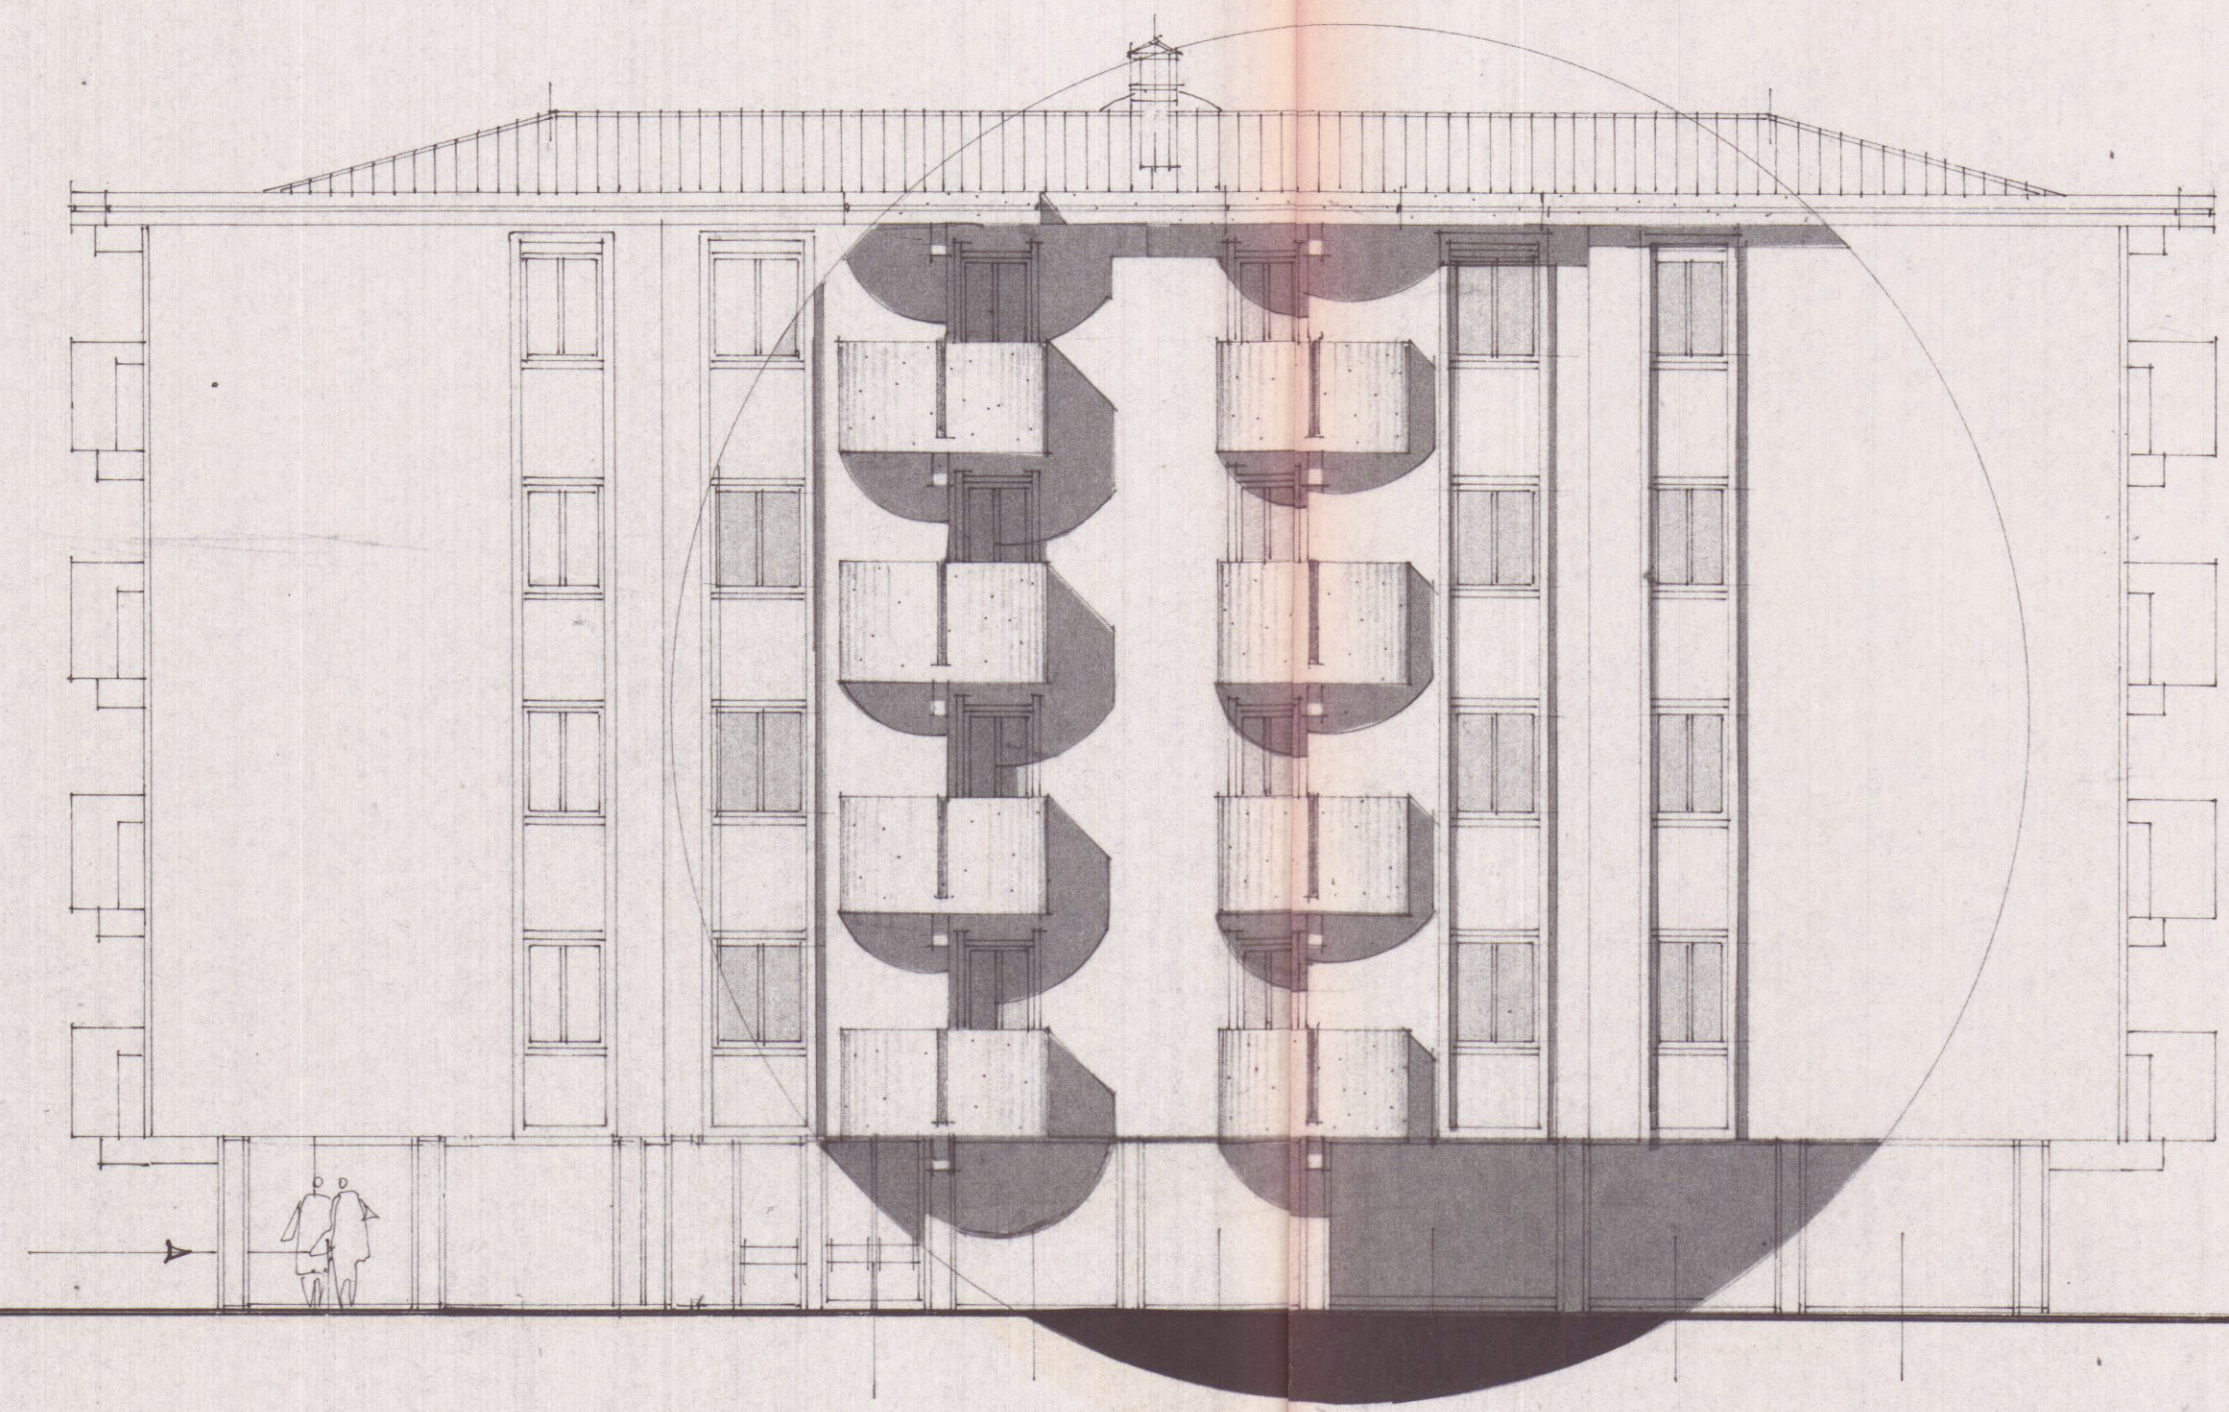

PROGETTO NORD