



UFFICIO TECNICO ERARIALE di

Comune di *Lanera*

Sez. Cens. *A*

Allegato a nota di voltura N° dell'anno

Estratto di mappa che si rilascia esclusivamente a scopo di frazionamento a termini dell'articolo 57 del Testo Unico delle leggi sul Nuovo Catasto Terreni, modificato dall'art. 1 della legge 17 agosto 1941, n° 1043; soggetto ai soli diritti di disegno (tributi speciali) ai sensi del D. L. 11 maggio 1947, n° 378 e successive modificazioni.


Il 19

L'INGEGNERE CAPO ERARIALE

PREZZO
di
VENDITA
L. 20

Gocci

Dott. Arch. LUCIANO POCAI

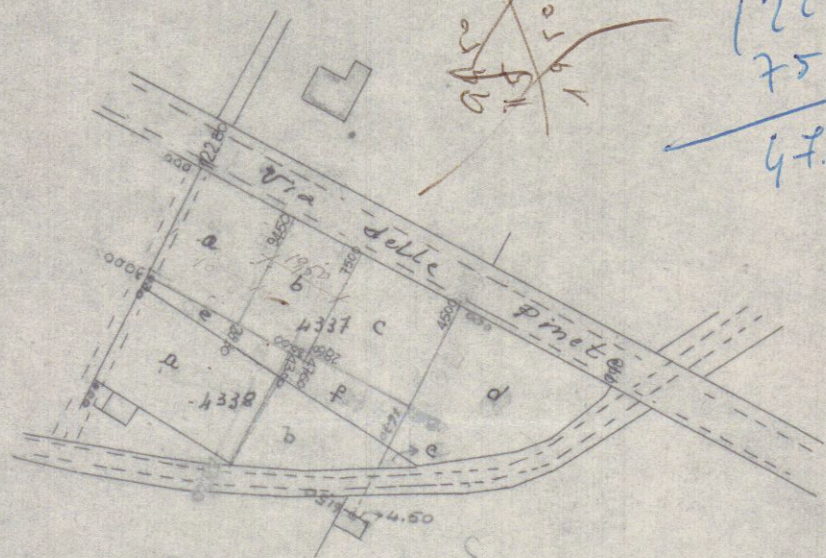

*Sez. A foglio 85
Scala 1:2000*

*300
30
60
90
480*

PARTICELLE DA FRAZIONARE

SEZIONE	FOGLIO	NUMERO		TARIFFA		QUALITA	Classe Simboli di deduzione	SUPERFICIE			REDDITO	
		Princ.	Sub.	Reddito dominiale	Reddito agrario			Ha.	a.	ca.	Dominiale	Agrario
A	85	4337		46	9	<i>Paralelo Vigneto</i>	<i>19 5</i>	4328	1991		3.90	
		4338		420	400			1715	7203		68.60	

RISULTATO DEL FRAZIONAMENTO

FOGLIO	NUMERI		SUPERFICIE			REDDITO		DITTA DA INTESTARSI
	Provvisori	Definitivi	Ha.	a.	ca.	Dominicale	Agrario	
	Princ.	Sub.						
85	4337	a		850	391	77		DITTA INTESTATA
		b		620	285	56		DITTA INTESTATA
		c		858	395	77		416. BACCICALUPI VEZIO nato a CARRARA il 25/11/1935
		d		1410	649	127		DITTA INTESTATA
		e		230	106	21		"
		f		360	165	32		"
				4328	1991	300		
						390		
85	4338	a		1130	4746	4520		DITTA INTESTATA
		b		560	2352	2240		"
		c		25	105	100		"
				1715	7203	68.60		

Il presente tipo è stato eseguito dal sottoscritto in base ai rilievi sul luogo.

CARRARA

IL PERITO *5/ APRILE 1969*

Dott. Arch. LUCIANO POCAI

Iscritto all'albo della Provincia di *MASSA CARRARA*

LE PARTI O I LORO DELEGATI

Riconosciuta regolare la ripartizione della superficie e dei redditi.

IL CAPO SEZIONE

Verificato in campagna e

IL TECNICO ERARIALE

V° L'INGEGNERE CAPO ERARIALE