




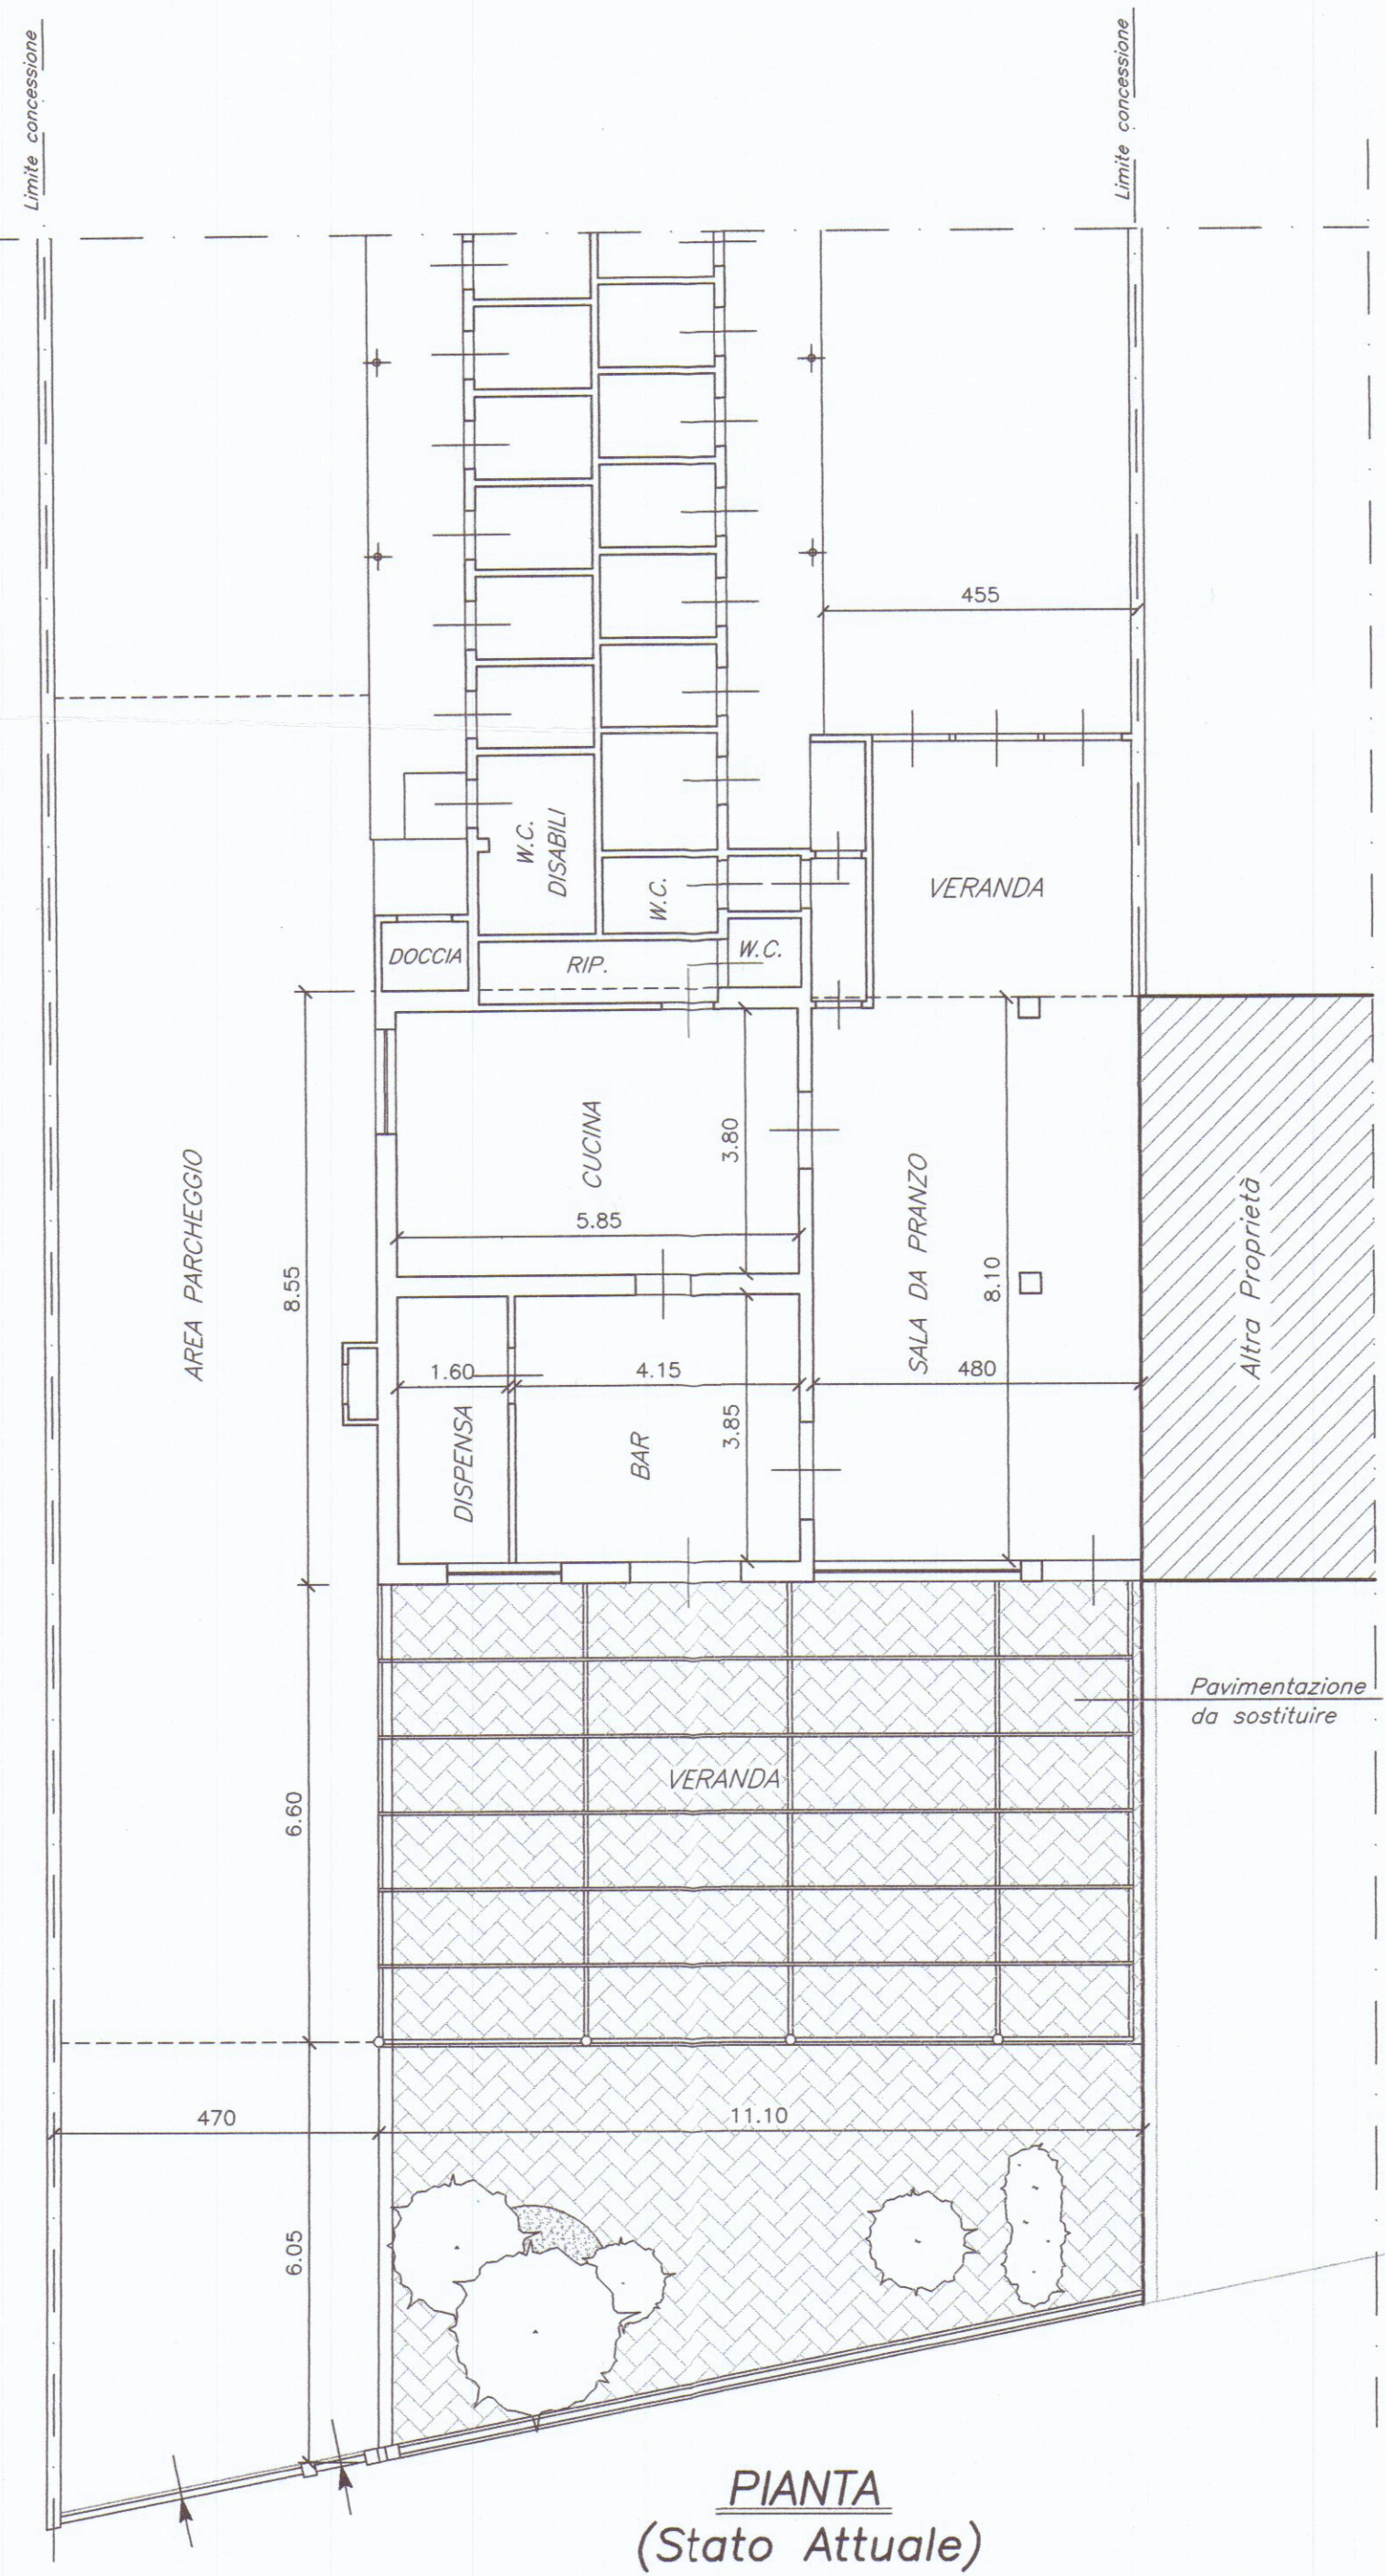


PIANTA
(Stato Attuale)

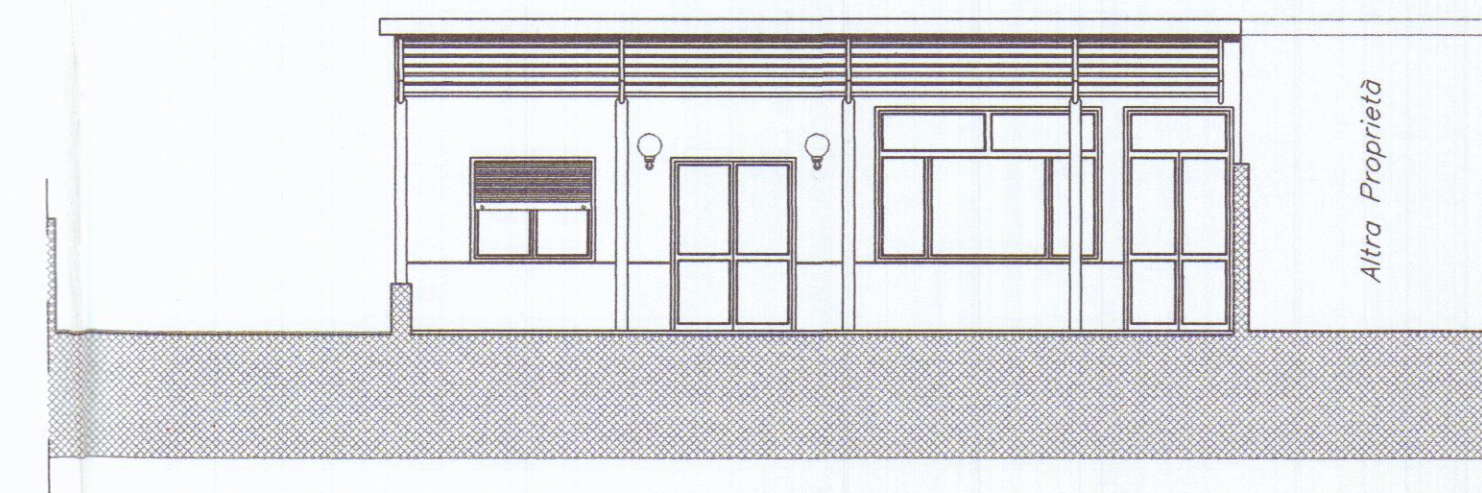


PROSPETTO BAR RISTORANTE
(Stato Attuale)

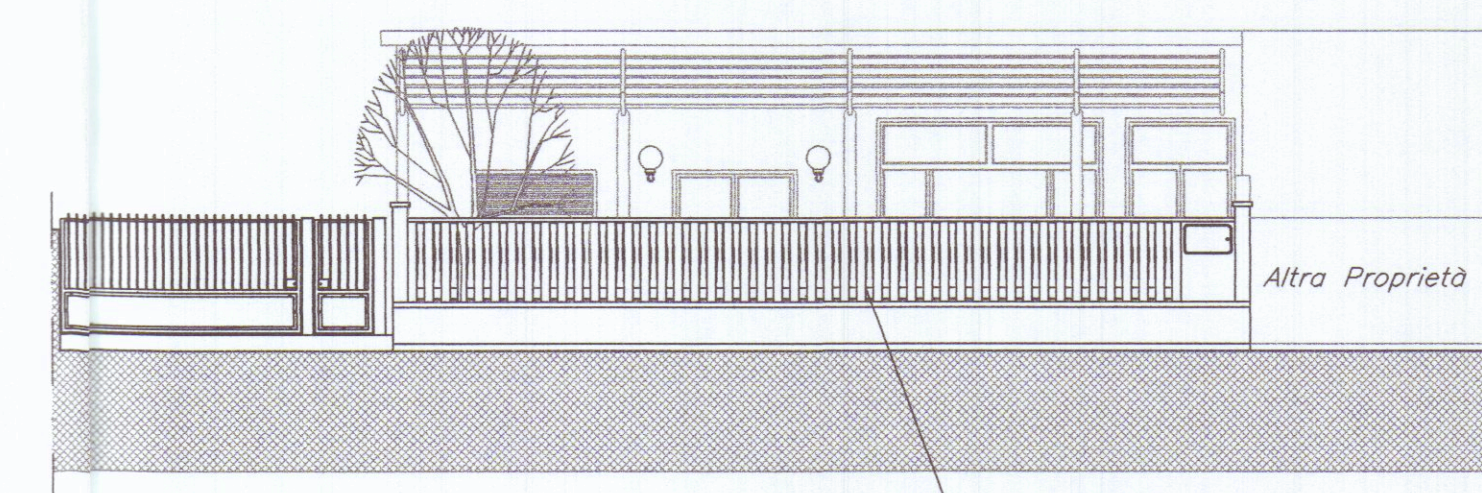


PROSPETTO RECINZIONE LATO STRADA
(Stato Attuale)

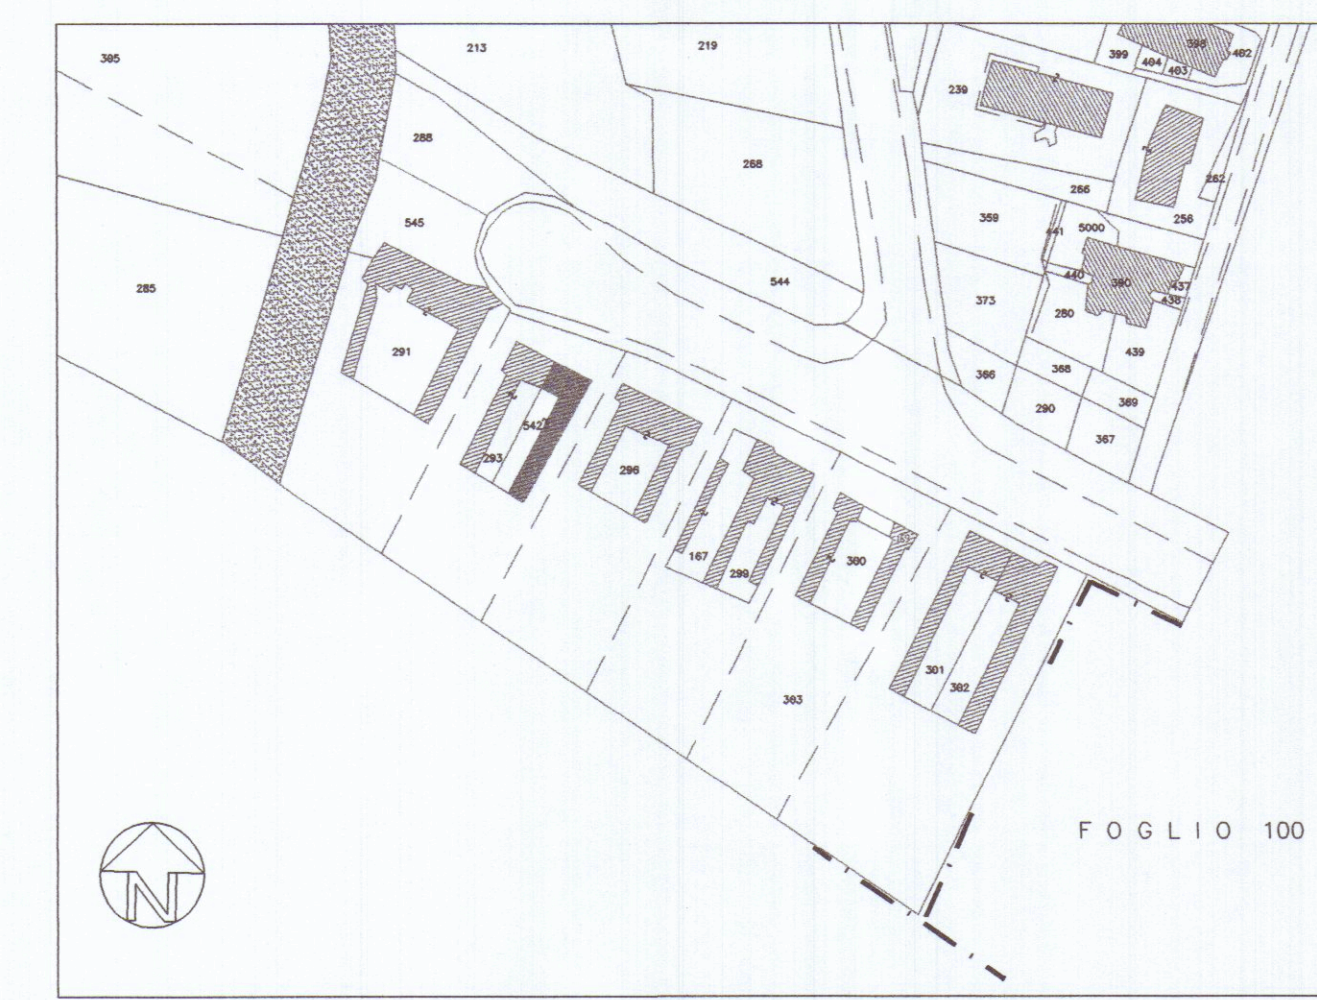


COMUNE DI CARRARA
PLANIMETRIA CATASTALE 1:2000 - Foglio 87 - Mappale 542

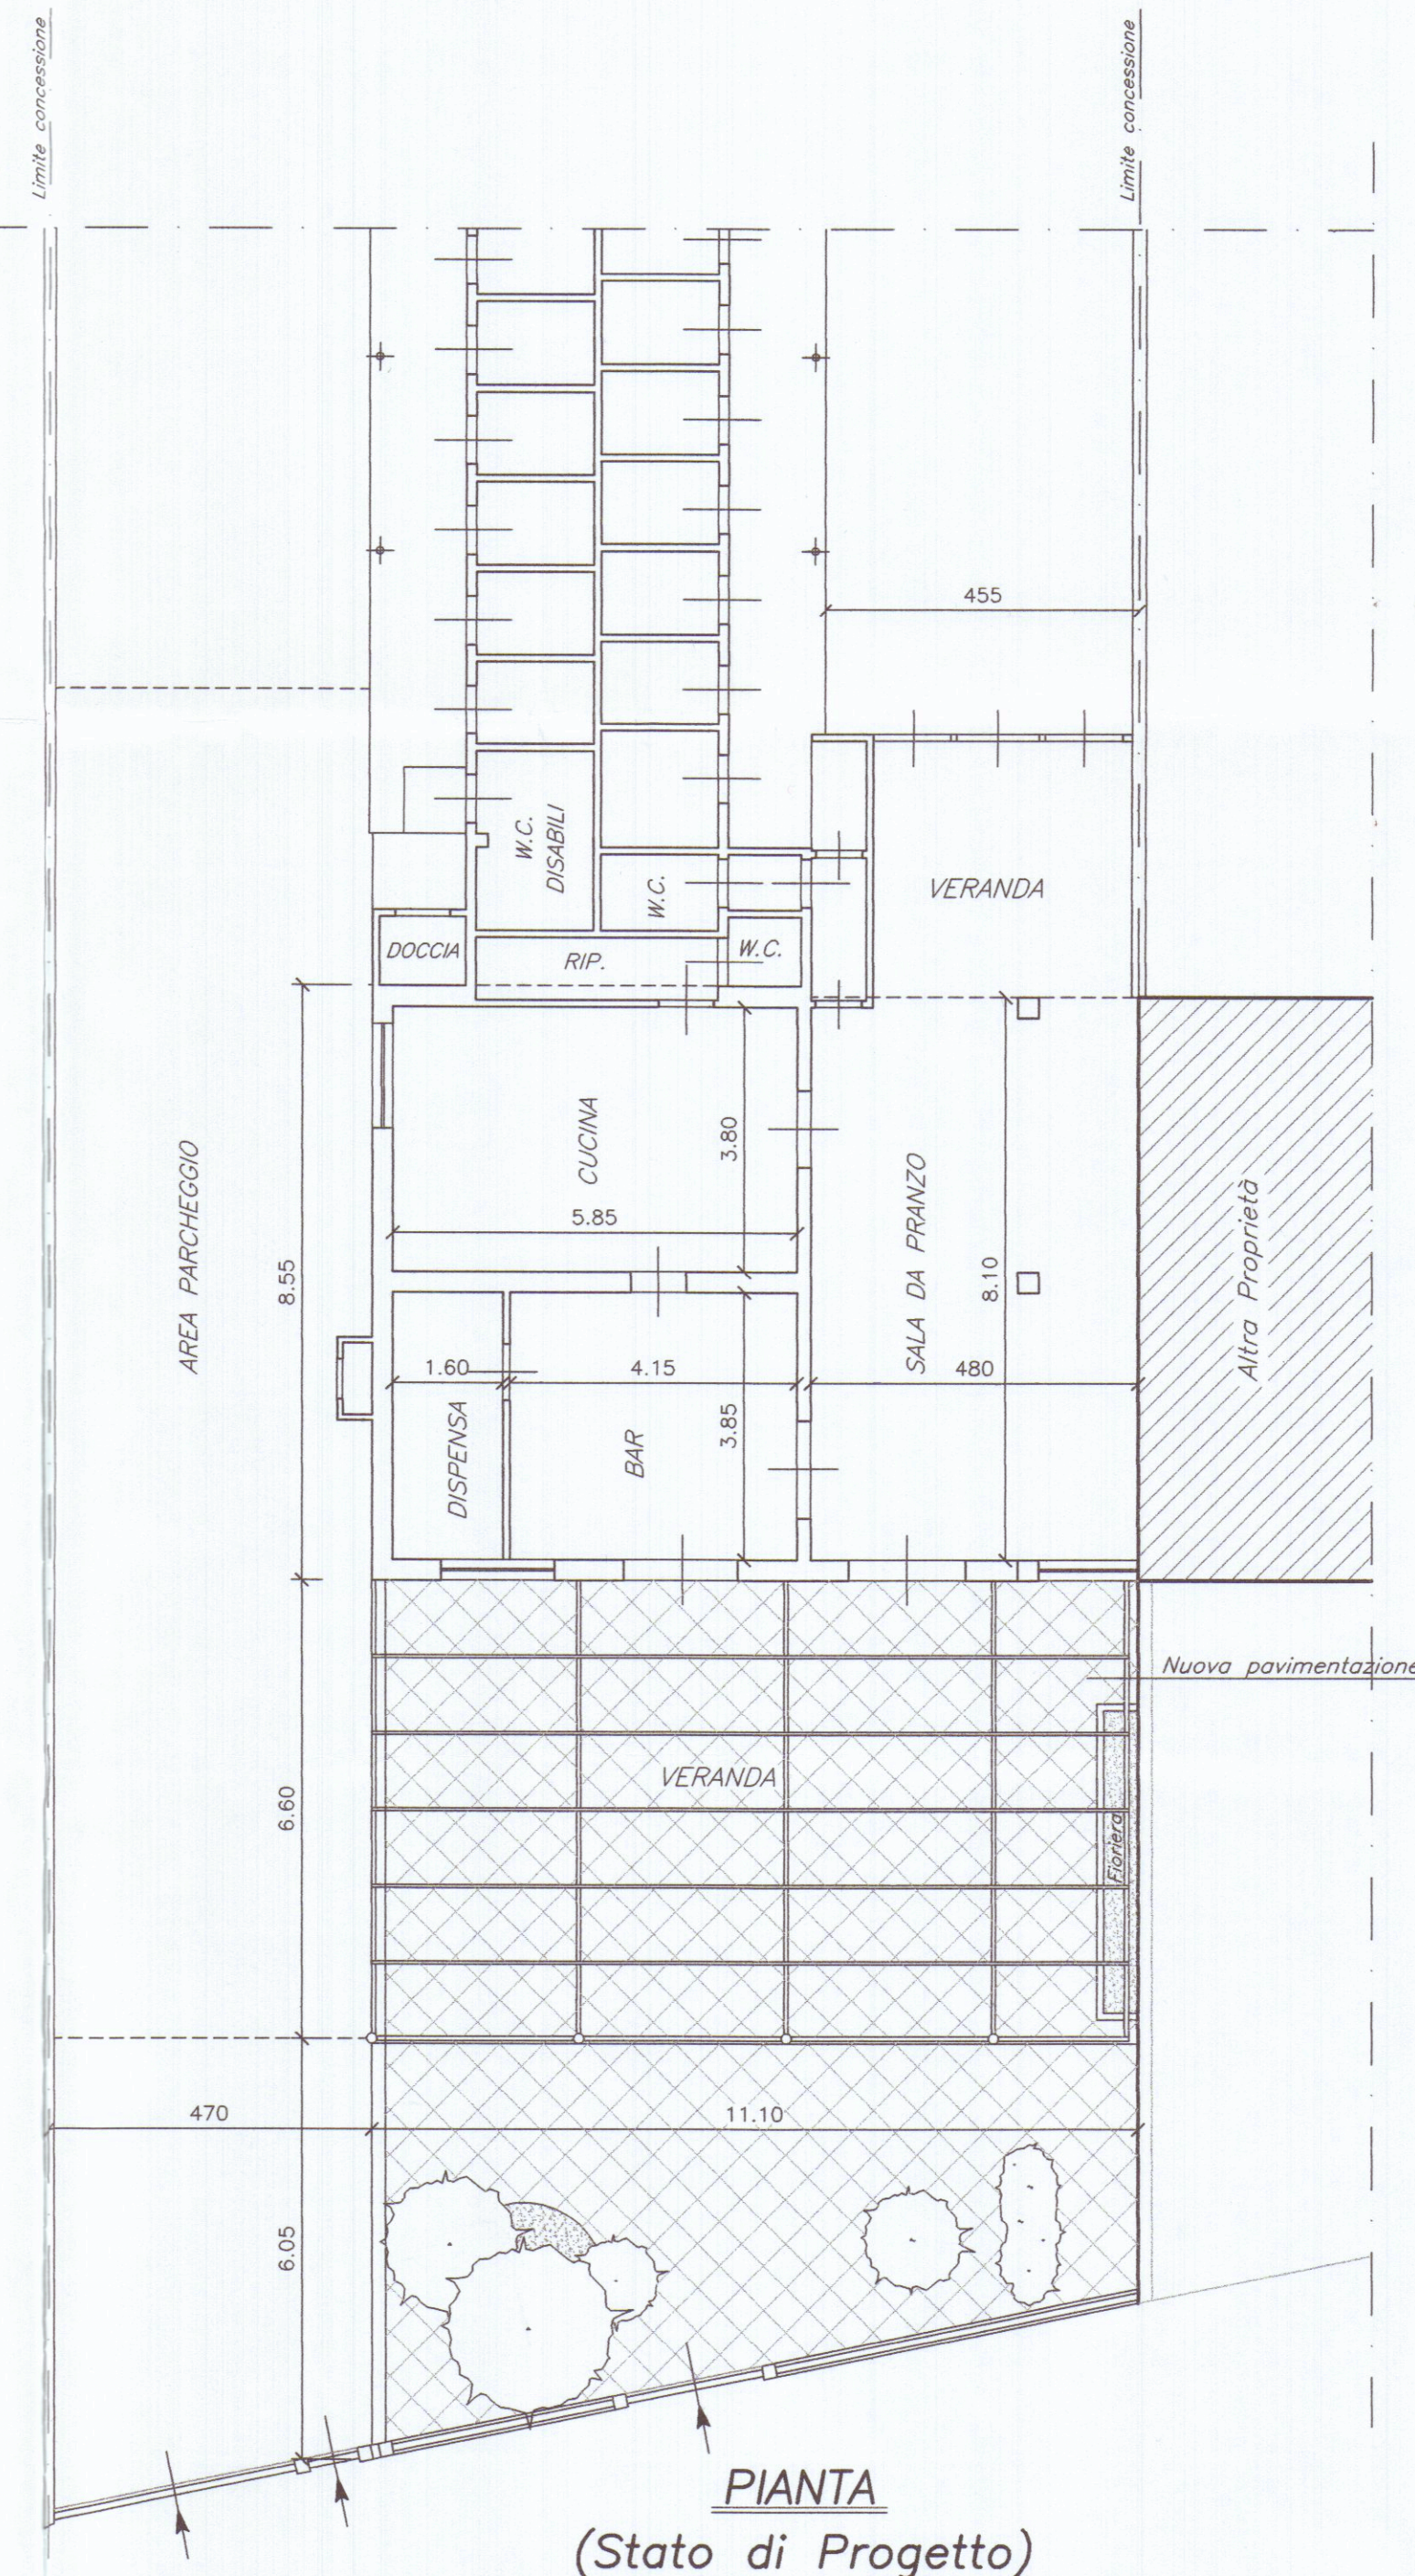

PIANTA
(Stato di Progetto)

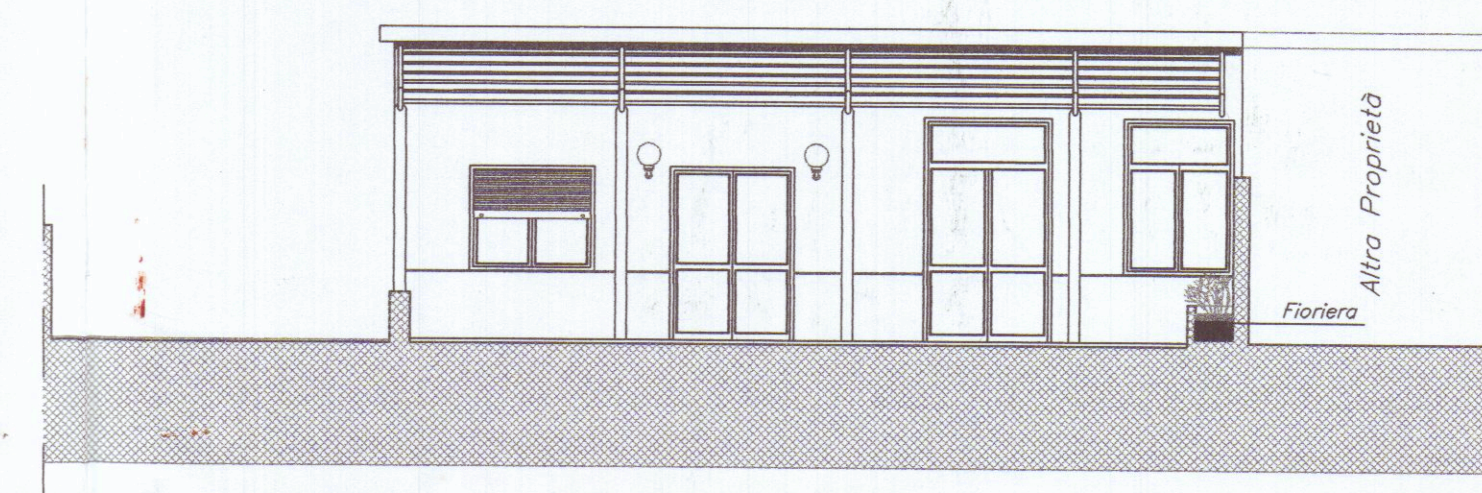

PROSPETTO BAR RISTORANTE
(Stato di Progetto)

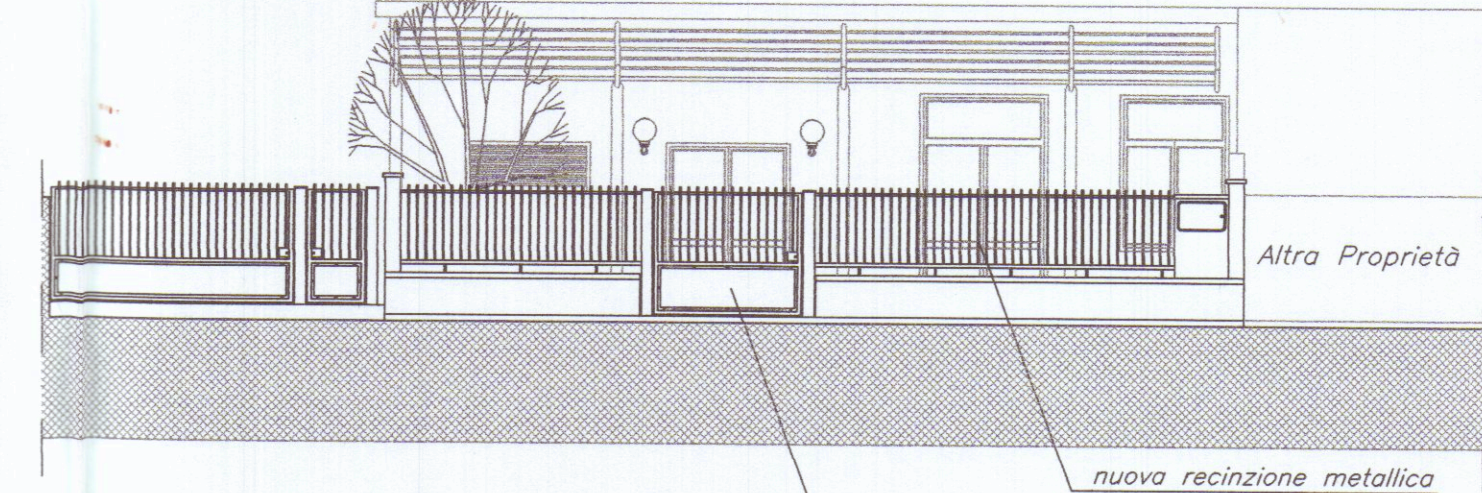

PROSPETTO RECINZIONE LATO STRADA
(Stato di Progetto)



ORDINE DEGLI INGEGNERI DI MASSA - CARRARA
Dott. Ing. PIERO PREGLIASCO
Cod. Fisc. 0148A02 L050D

STUDIO TECNICO - DOTT. ING. PIERO PREGLIASCO VIALE COLOMBO, 23 - 54036 MARINA DI CARRARA - TEL. FAX. 0585 631277		TAV.
COMMITTENTE Soc. GIDASS S.n.c. di CASCIO SERENA E INNOCENTI ALESSANDRA & C.		1
LAVORO LAVORI DI SISTEMAZIONE ESTERNA E MODIFICHE AL PROSPETTO LATO STRADA PER MIGLIORE ACCESSIBILITA' BAR RISTORANTE		
TITOLO PIANTE E PROSPETTI		SCALA 1:100
AGGIORNAMENTI		DATA

E-Mail: stpre@libero.it