




prospetto 1:50

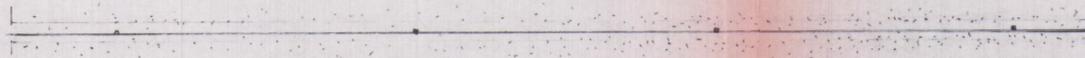


pianta 1:50

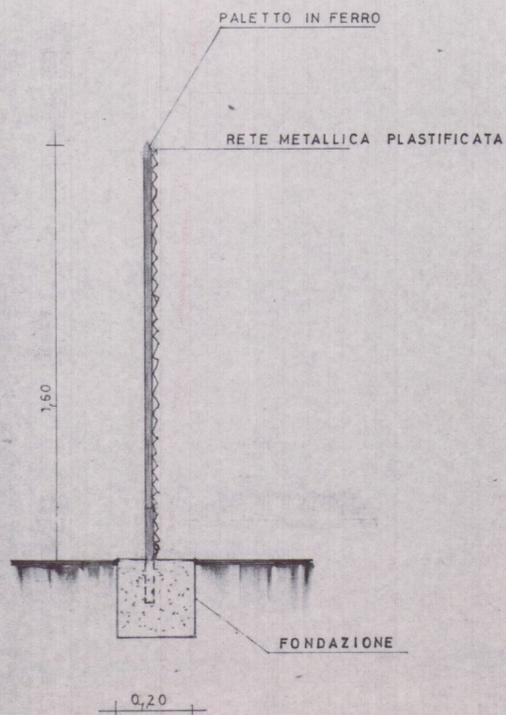

SEZIONE 1:20 A A'

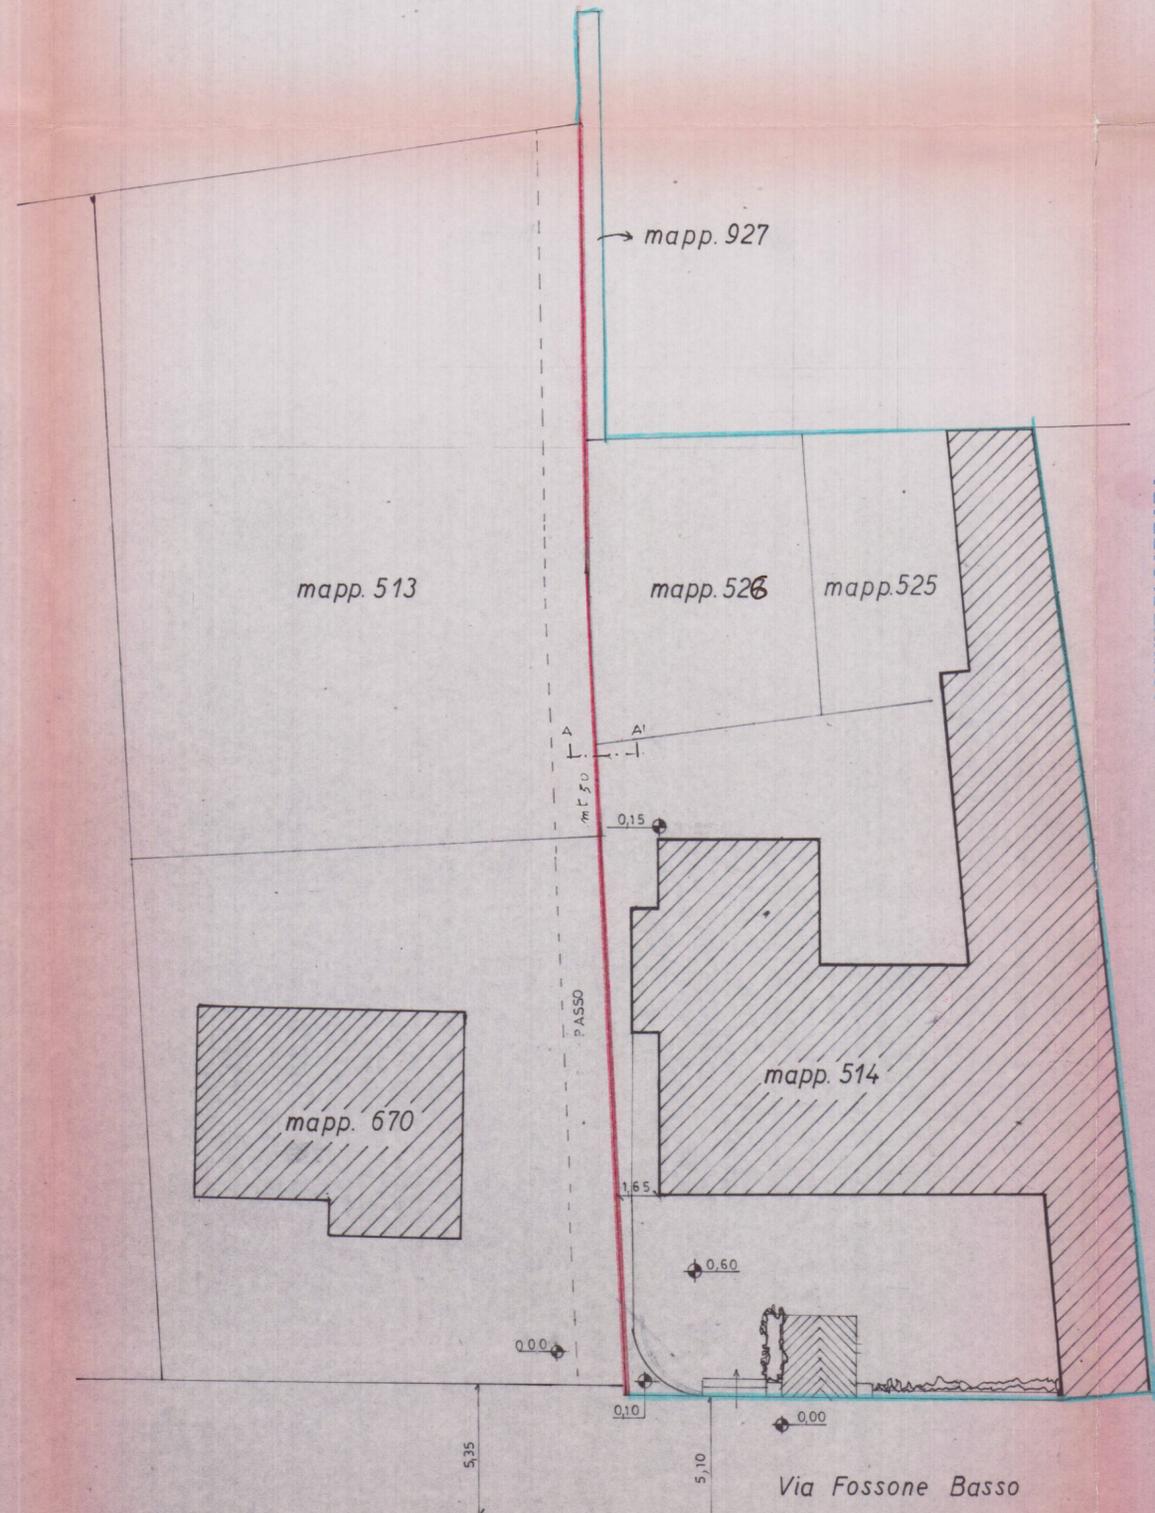

PLANIMETRIA 1:200

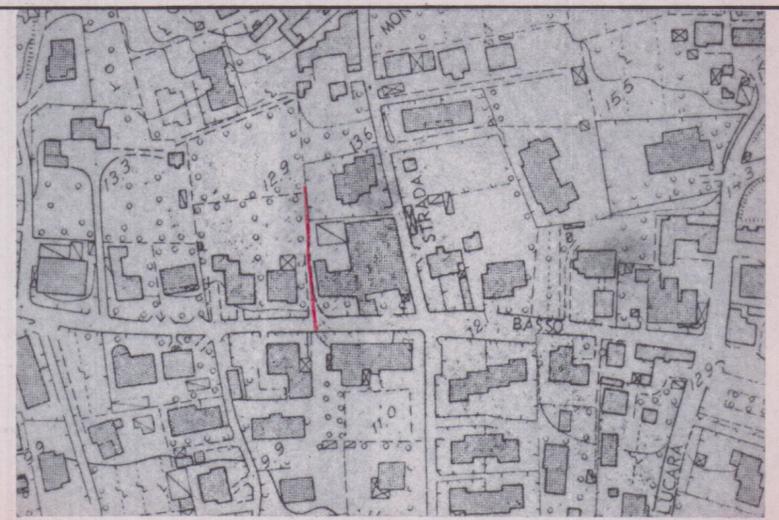

aerofotogrammetria 1:2000



stralcio planimetrico catastale

COMUNE DI CARRARA
 SETT. URBANISTICA
 Approvato dal Sindaco alle condizioni
 indicate nell'autorizzazione. Edilizia
 n° 83A del 20-3-95
 elab. grafico di cui al protocollo gener.
 n° 3385 del 23-11-95 Rev. n° *Musice*
L. Perazzo



APPROVATO

Geom. Ferruccio Perazzo

Via Bassa, 173 54036 Marina di Carrara (MS) ☎ 0585 / 786138 c.f. PRC FRC 54C25 E488F

COMMITTENTE **VENTURINI Luigi**

OGGETTO *richiesta di autorizzazione per il ripristino di una recinzione in rete metallica*

UBICAZIONE *Via Fossone Basso località Fossone*

TAVOLA	RIFERIMENTI CATASTALI	DATA	IL COMMITTENTE
U	Foglio 62 mappale 514-526-927	Gennaio '95	<i>Luigi Venturini</i>