CCPL consorzio cooperativo produzione e lavoro reggio emilia

TRATTORI CONSORZIANTI AMPIA	TIMBRO SUPERVISORE LAVORI	MATERIALI
IMPIANTI IDRICO SANITARIO	Dott. Ing.	
IMPIANTI ANTINCENDIO		
4	FIRME	4°

LEGENDA

- ARREDAMENTI
- FANCOVENTILCONVETTORI
- CONVETTORI
- CIRCUITO FOCALI DI PRODUZIONE
- UFFICI
- ACQUE SANITARIE
- ACQUA FREDDA
- CALDA
- RICIRCOLO
- LAVAGGIO PAVIMENTI
- PRESE ACQUA
- CIRCUITO ANTINCENDIO
- BOCCHETTE ANTINCENDIO
- ESTINTORI
- CANALI ESPULSIONE ARIA

PARERE FAVOREVOLE CONDIZIONATO
7.10.83 P. 54/1388
7.10.83
IL COMMANDANTE

ORDINE INGEGNERI PROV. PARMA Dott. Ing. CHIARI PAOLO

ORDINE INGEGNERI PROV. PARMA Dott. Ing. CHIARI PAOLO
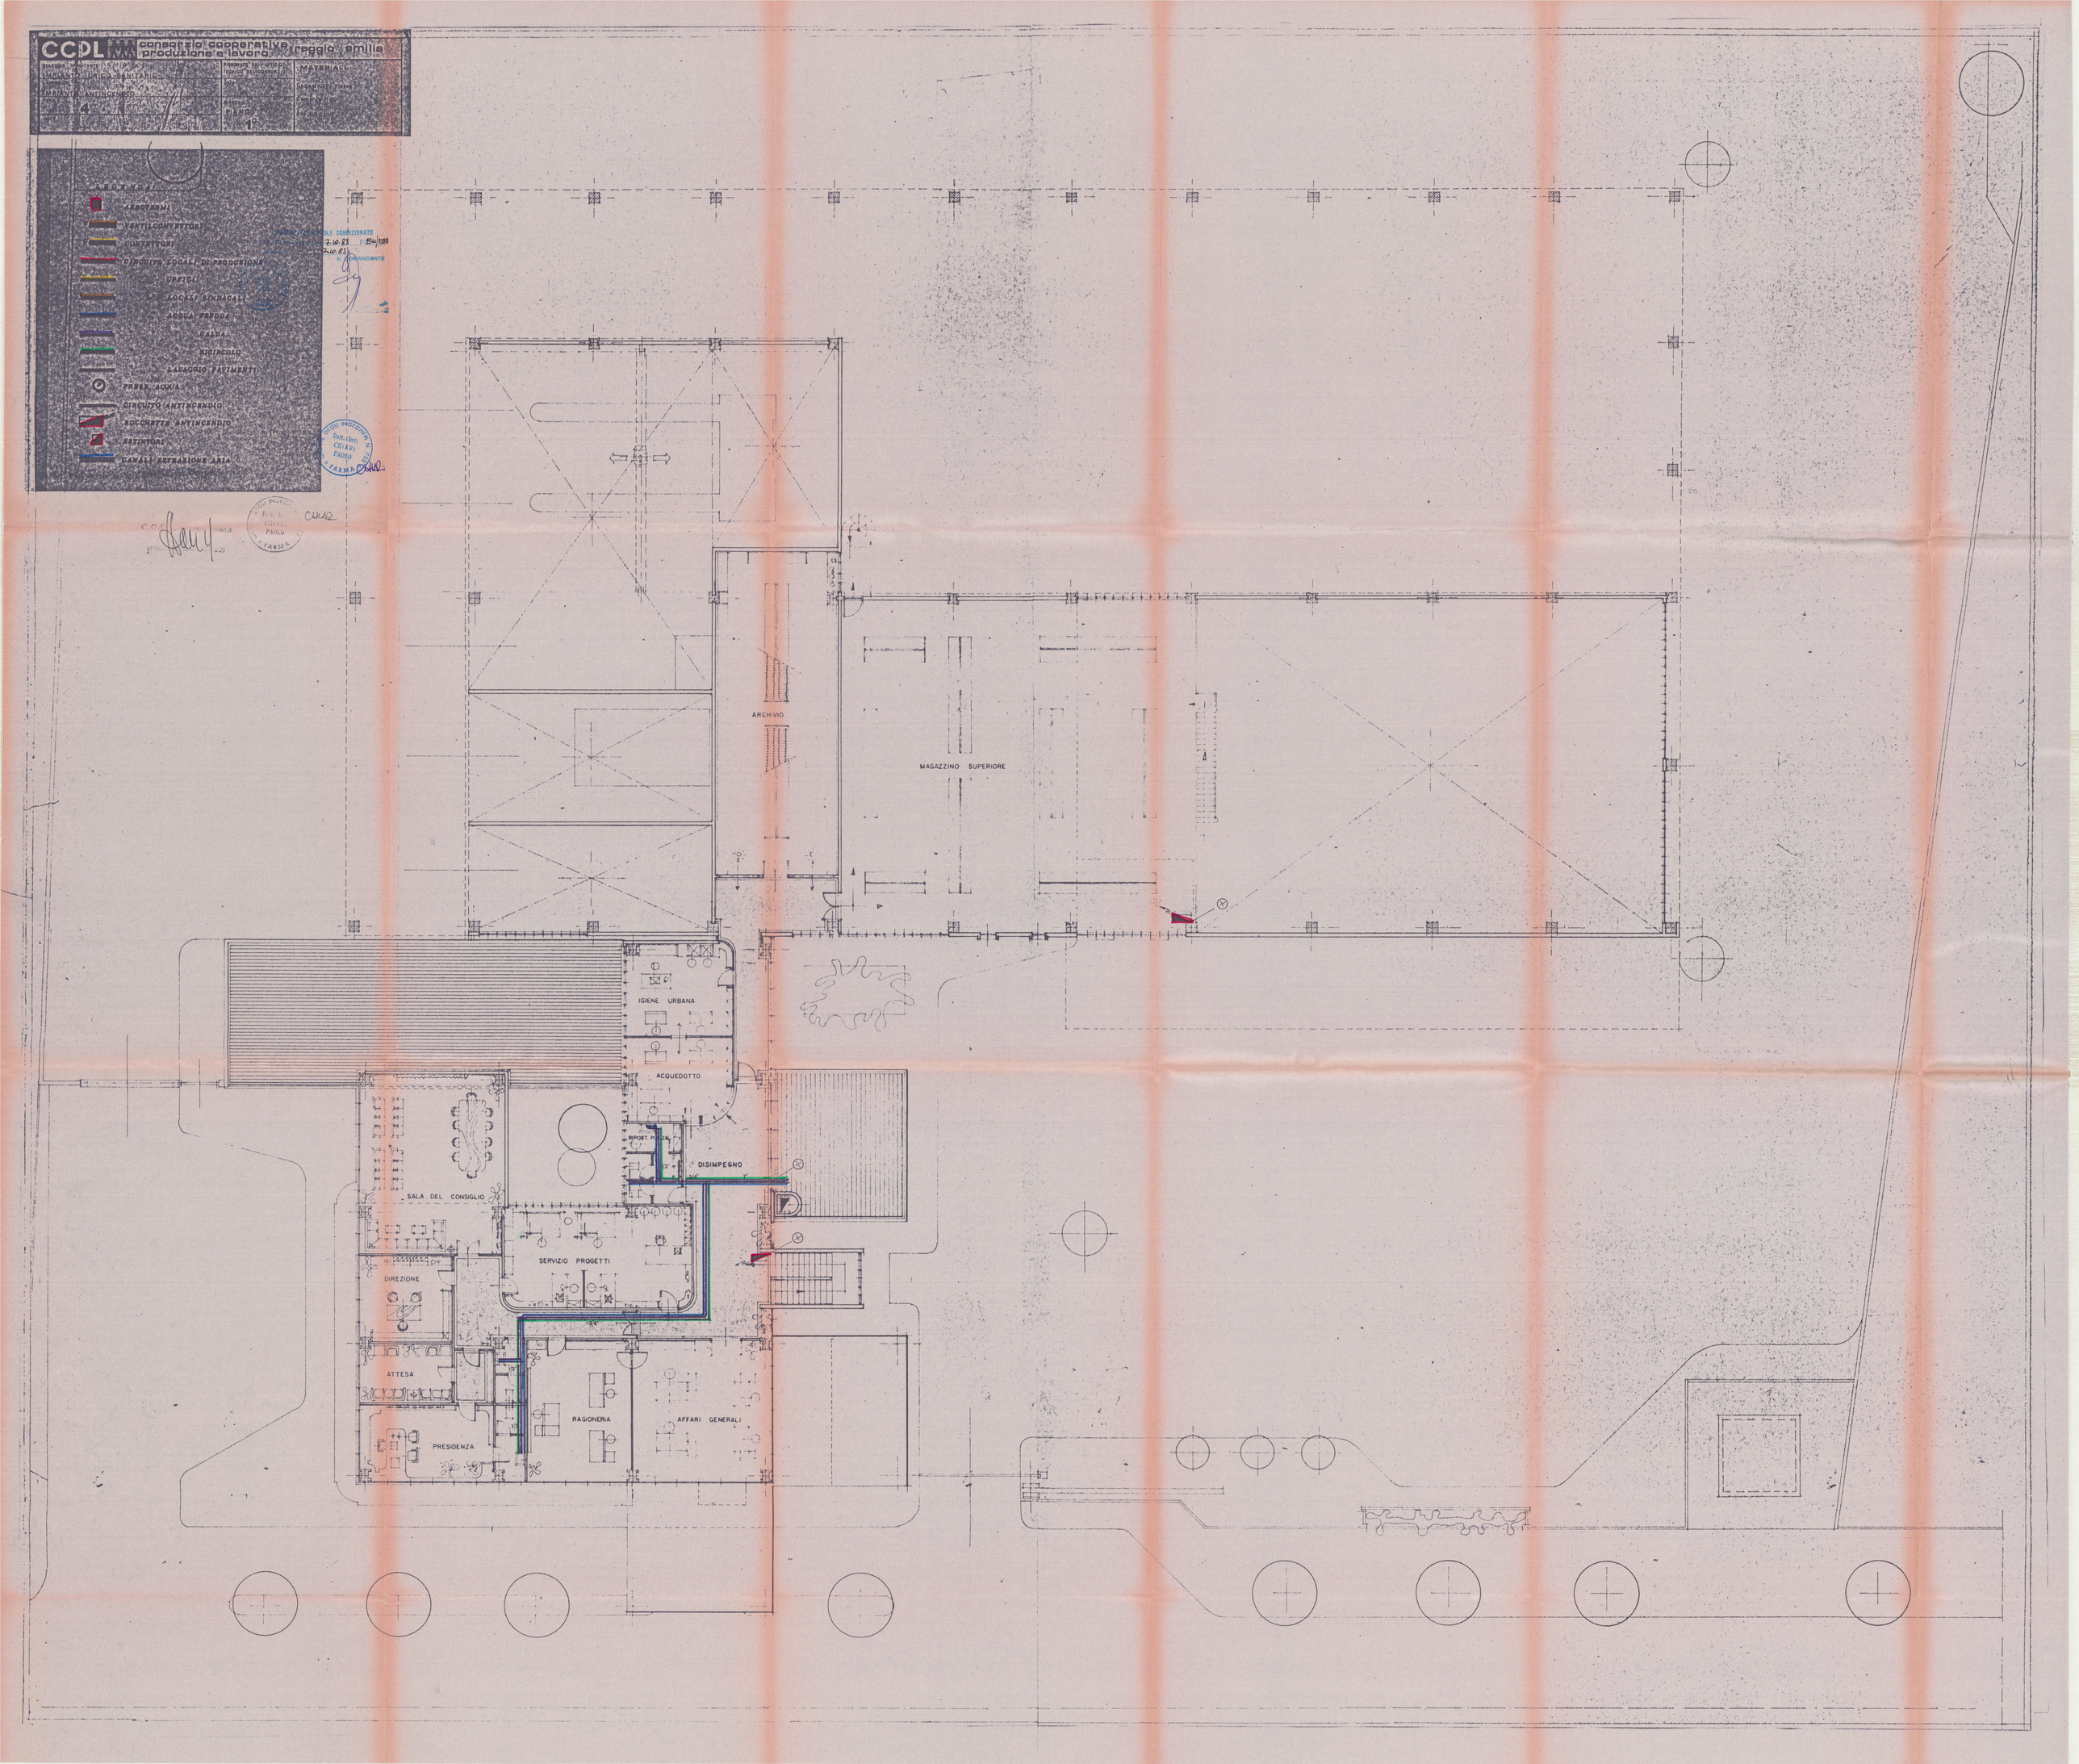
C.C.P.