

1


PROPRIETA' BIAGI - PROGETTO PER EDI-
FICI DI CIVILE ABITAZIONE LOCALITA'
"LA BASSA", RADD. 1:100 PROSPETTI

FABBRICATO B/2
Arch. E. Diena
DOTT. ARCH. E. DIENAI


Approvato dal Sindaco alle condizioni
indicate nel permesso di costruzione
No. 217 del 29 APR. 1967
L'ING. CAPO

APPROVATO


CONVULSATO
29 APR. 1967

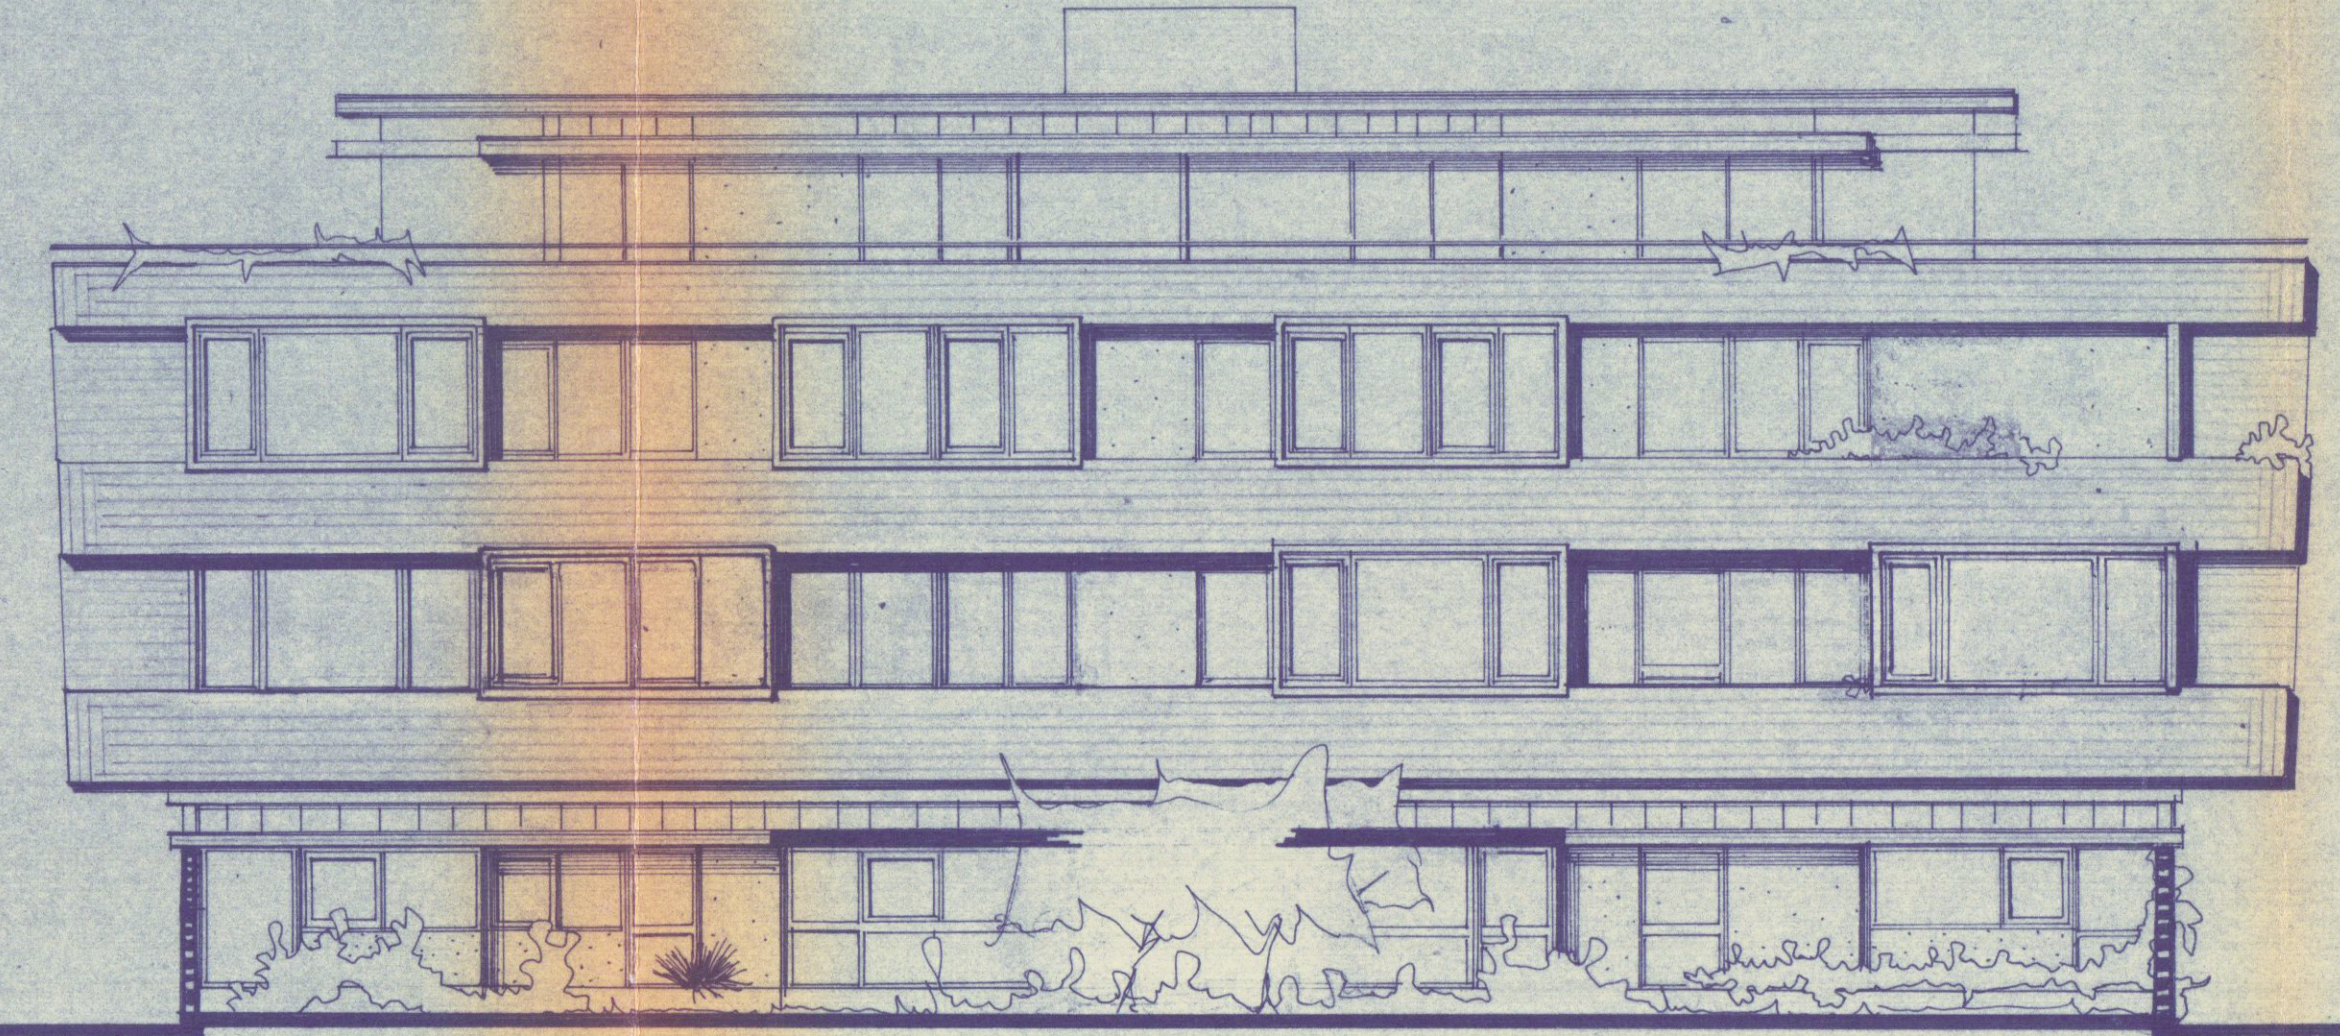

RAPP. 1:100 - PROSPETTO A MARE -

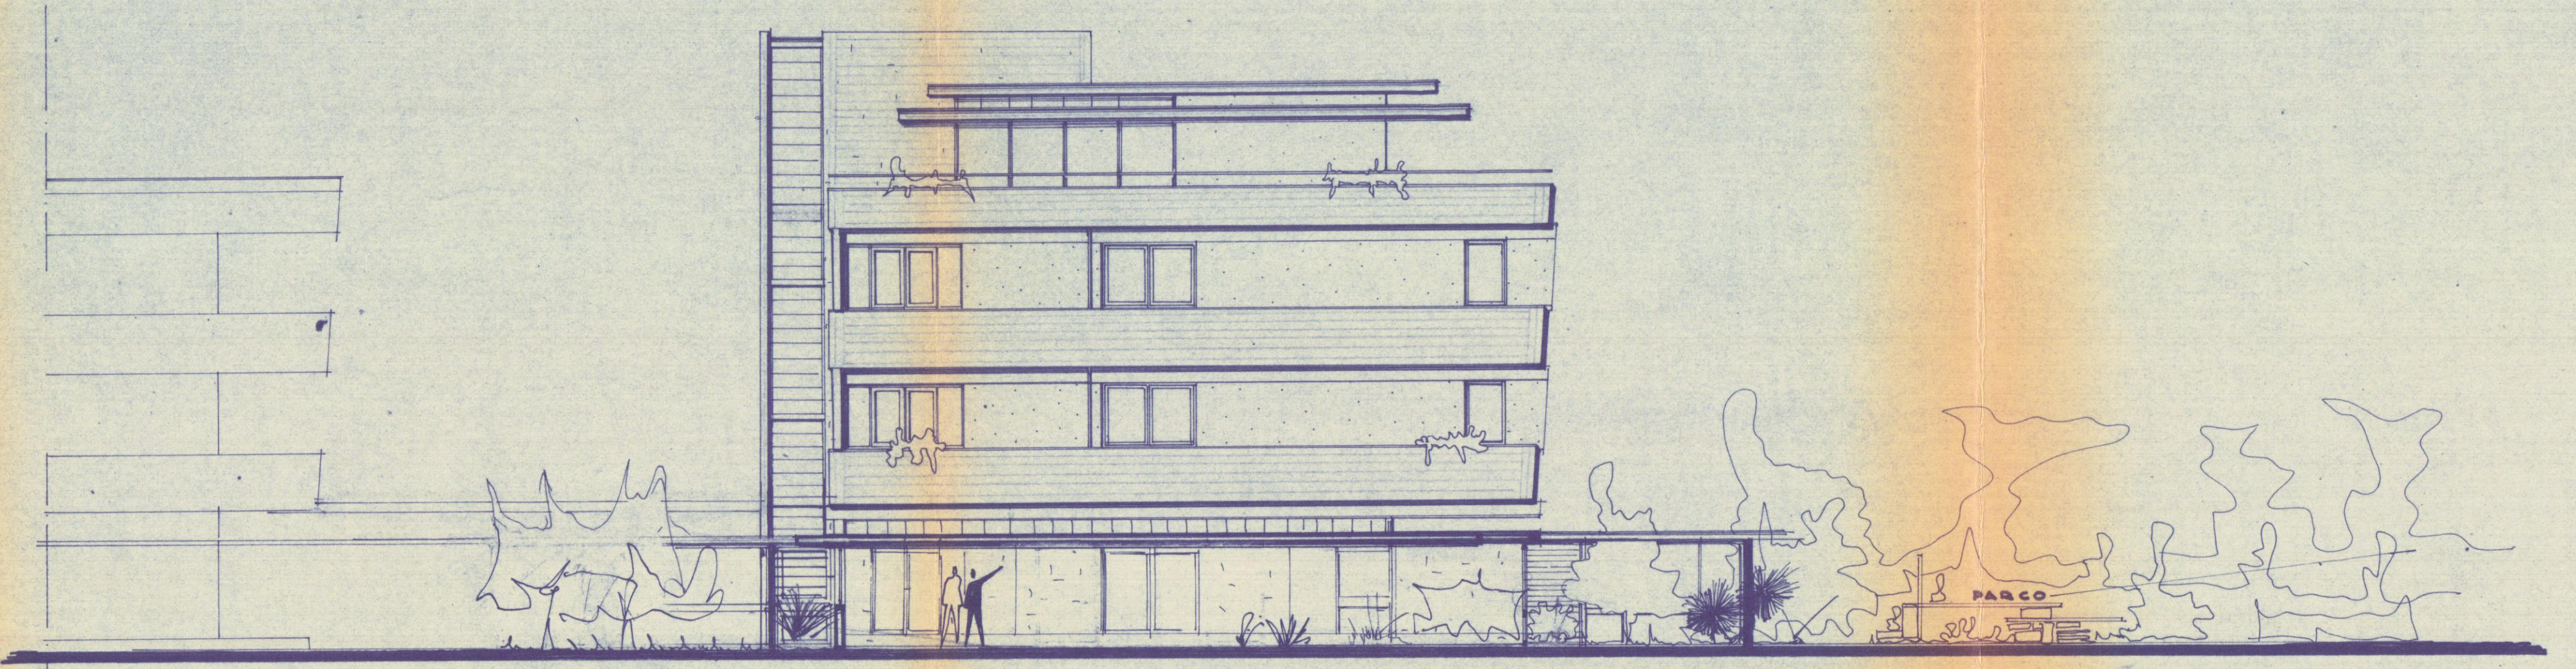

RAPP. 1:100 - PROSPETTO SUL VIALE XX SETTEMBRE -

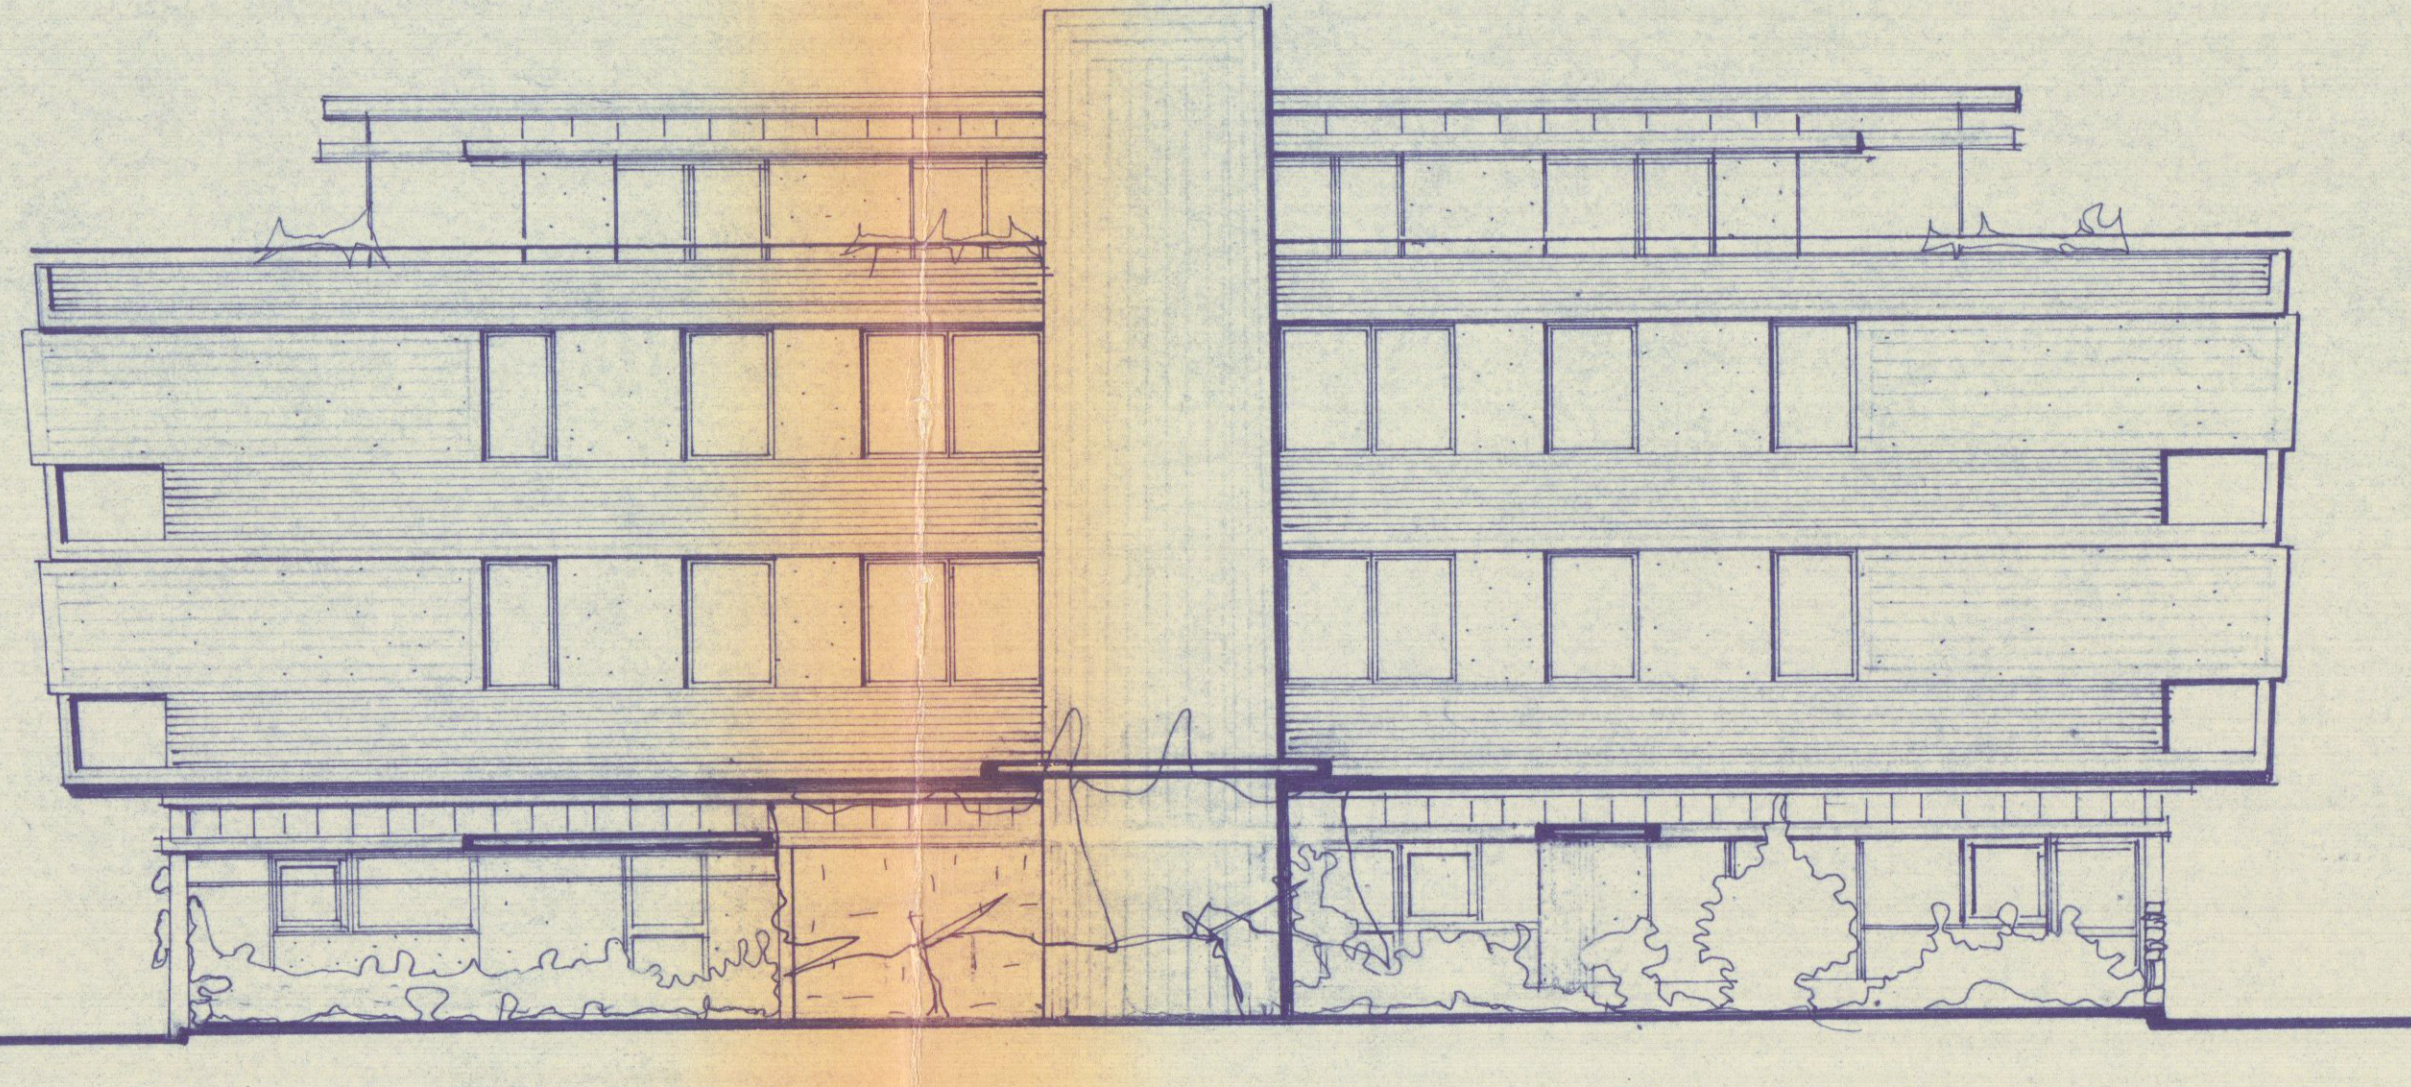

RAPP. 1:100 - PROSPETTO A MONTE -