
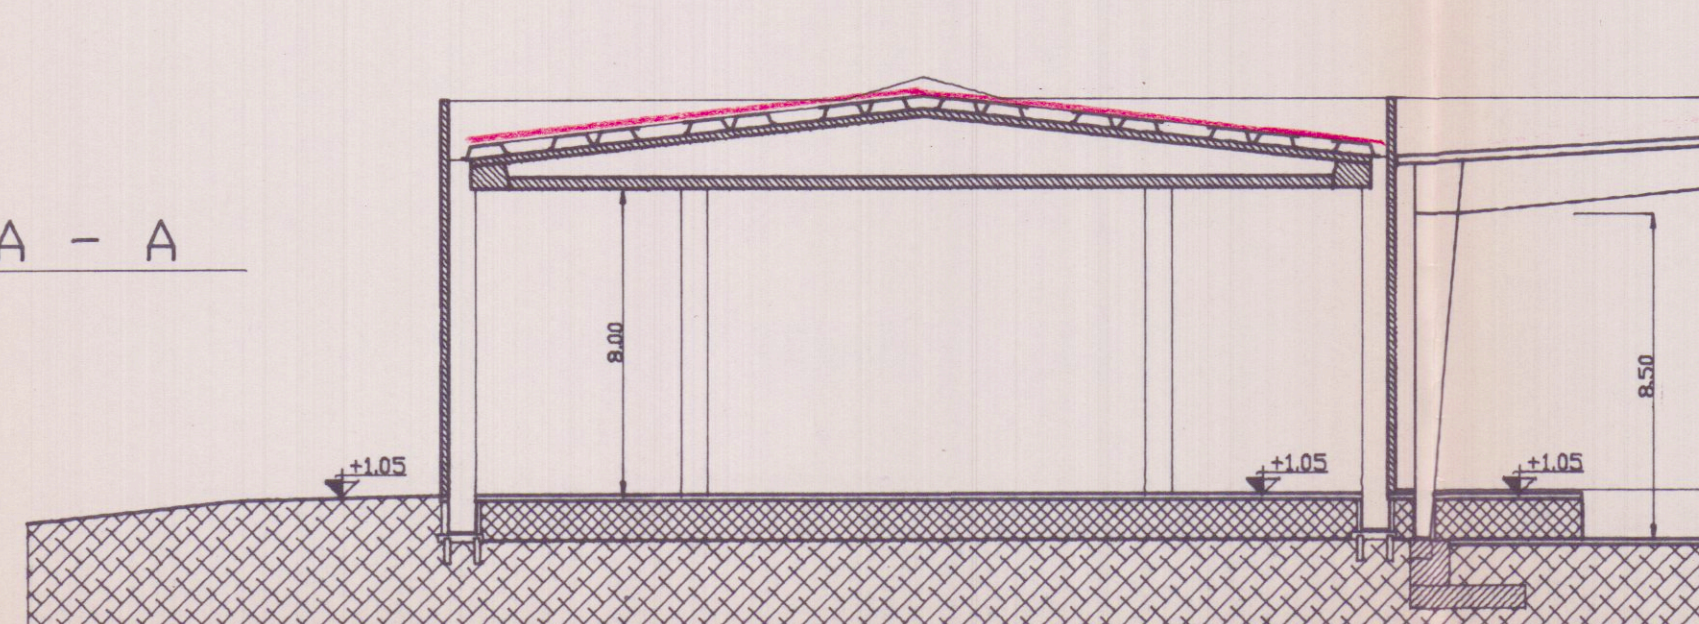
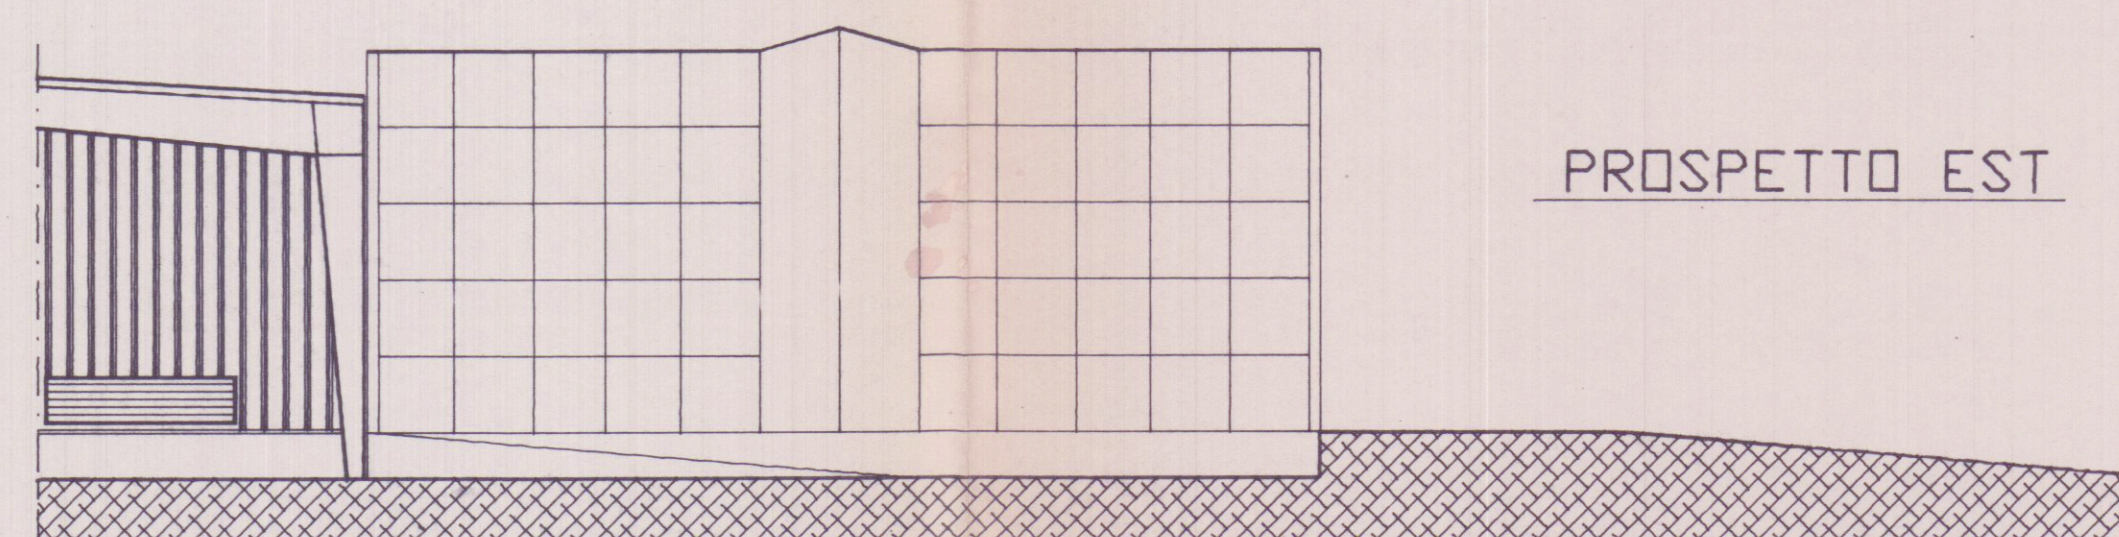
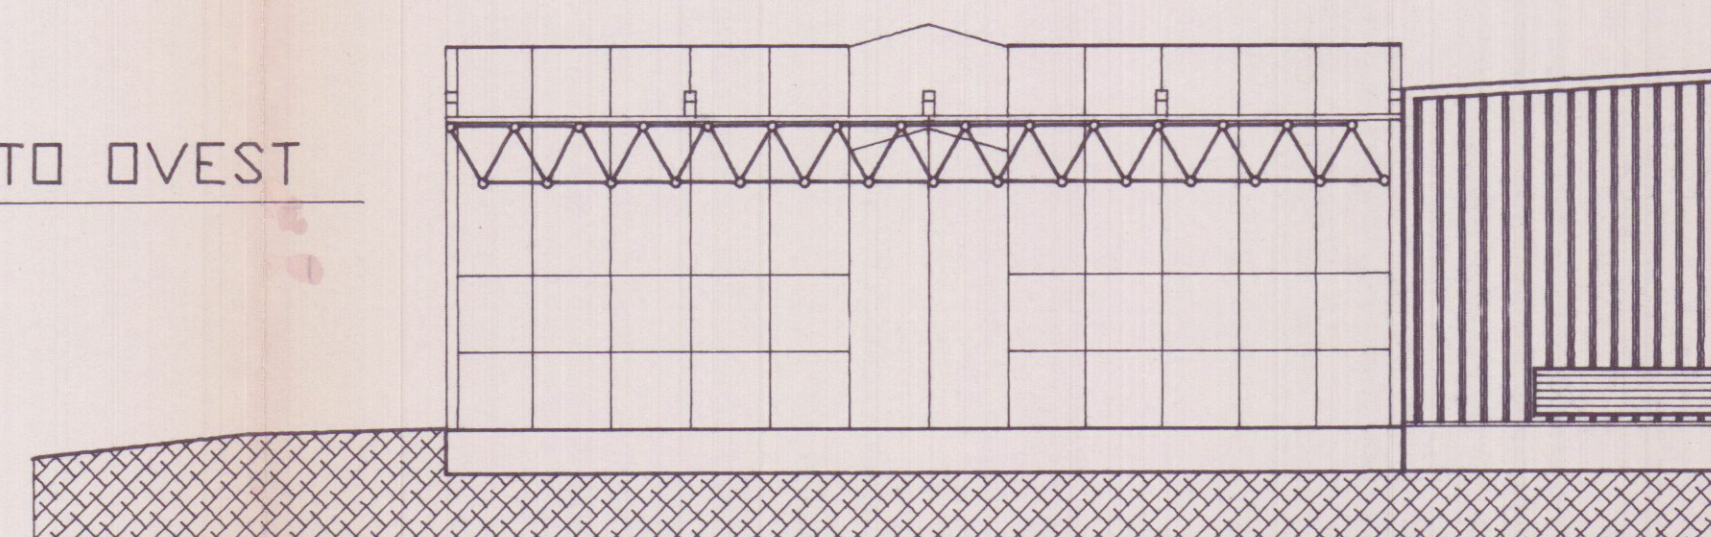
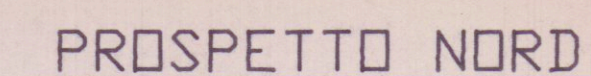
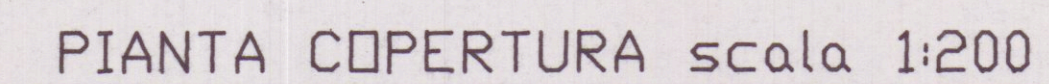


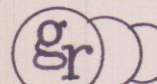

	Geom. GIORGIO RICCI - STUDIO TECNICO 54036 Marina di Carrara - Via Maggiani n. 22 Tel. 0585-788.778 - Fax 0585-774816 - e-mail : georrici@tin.it											
	COMMITTENTE: A.R.e.a. s.p.a.					Edizione						
						RevNo		Revision note				
						RevNo		Revision note				
						RevNo		Revision note				
DENOMINAZIONE: Sostituzione manto di copertura a magazzino merci esistente.					RevNo		Revision note					
					SOSTITUISCE IL N°. 03 SOSTITUITO DAL N°. INDICE							
AREA RETROPORTUALE DI MARINA DI CARRARA - Viale D. Zaccagna -										DIS. n°		
Disegnato	Checked by	Approvato	Filename	Data	SCALA							
				01. 00	1:200							
SENZA IL NS. CONSENSO QUESTO DISEGNO NON SI PUO' RIPRODURRE										NE' COMUNICARE.		