




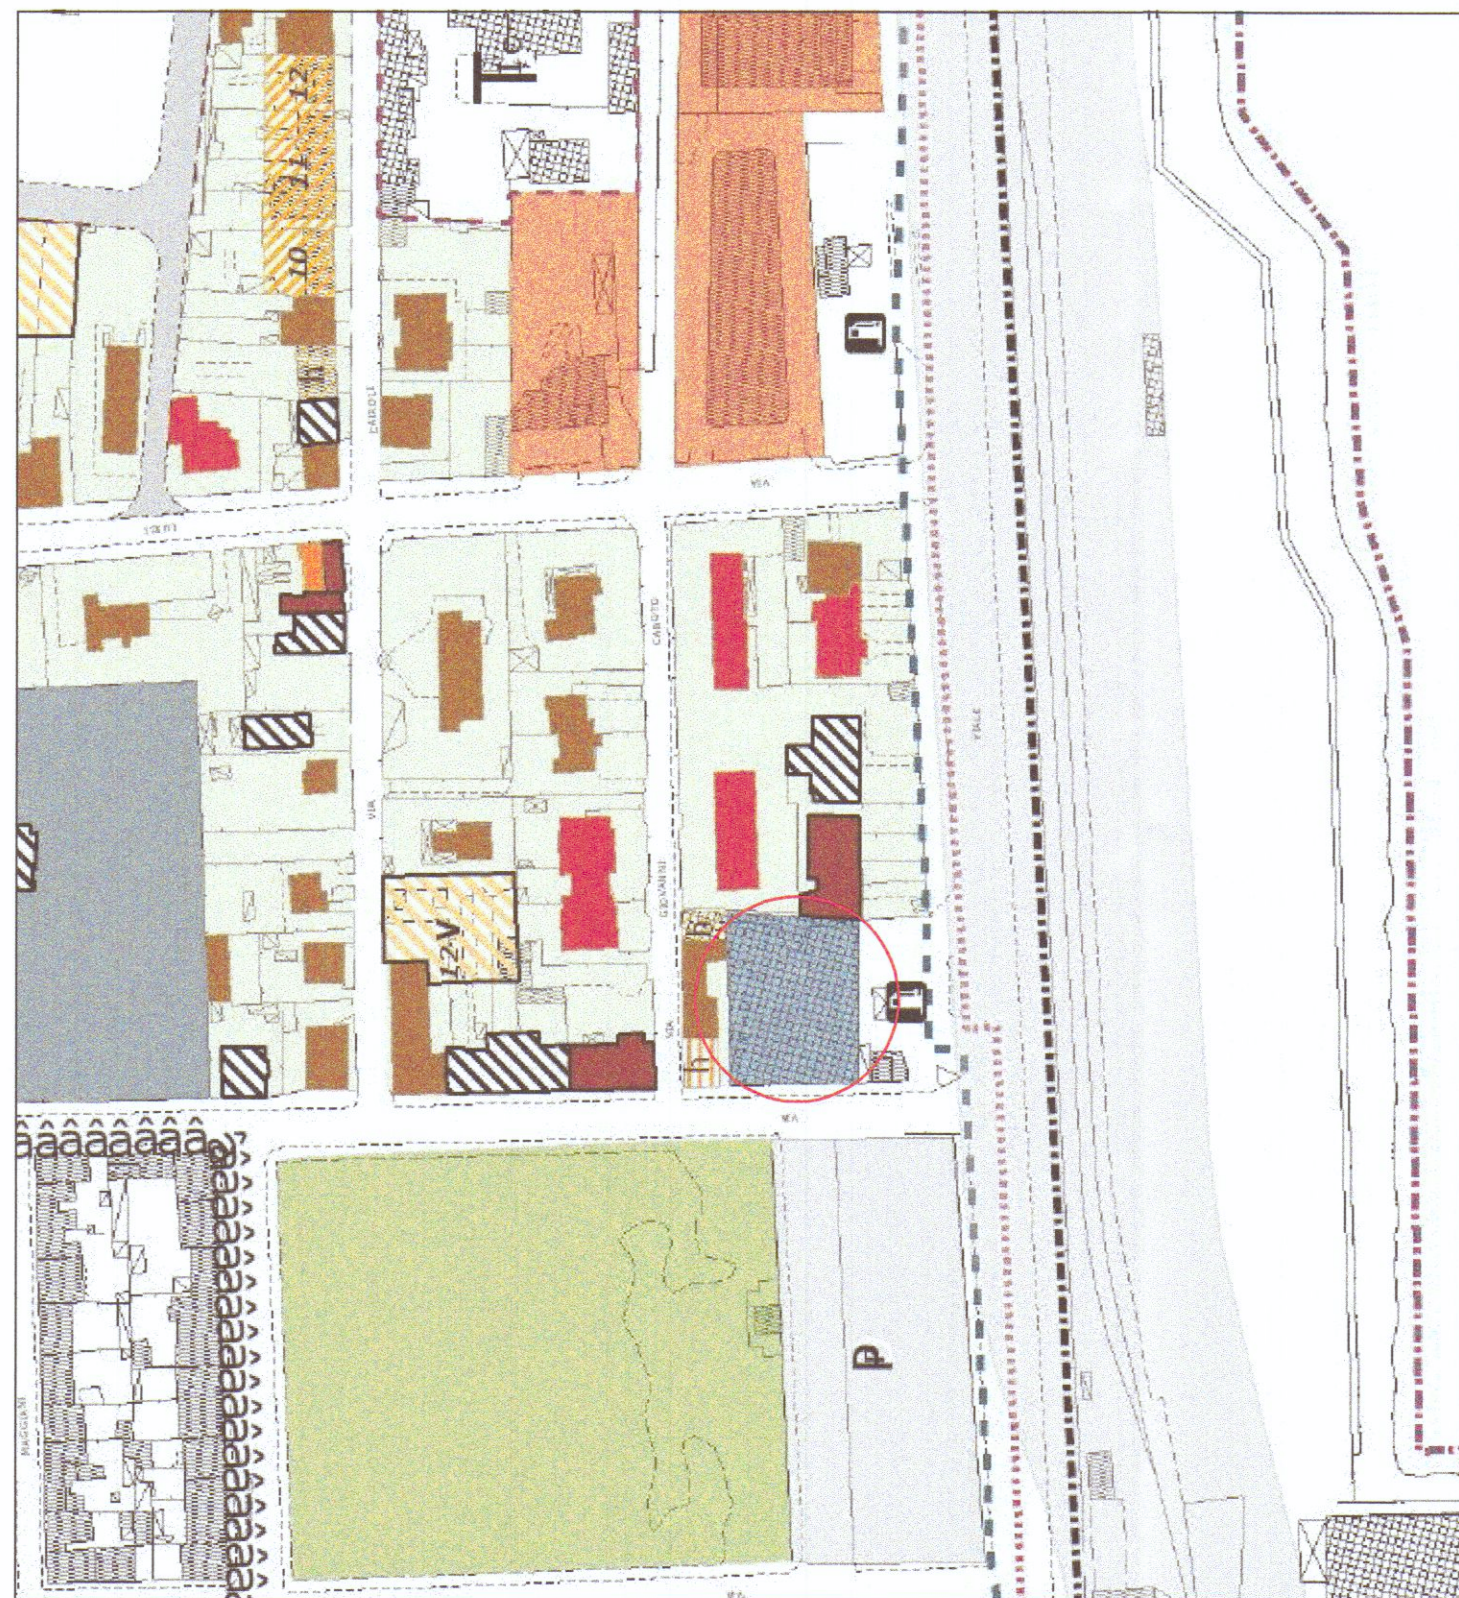


Estratto di di P.R.G.
SCALA 1:2000

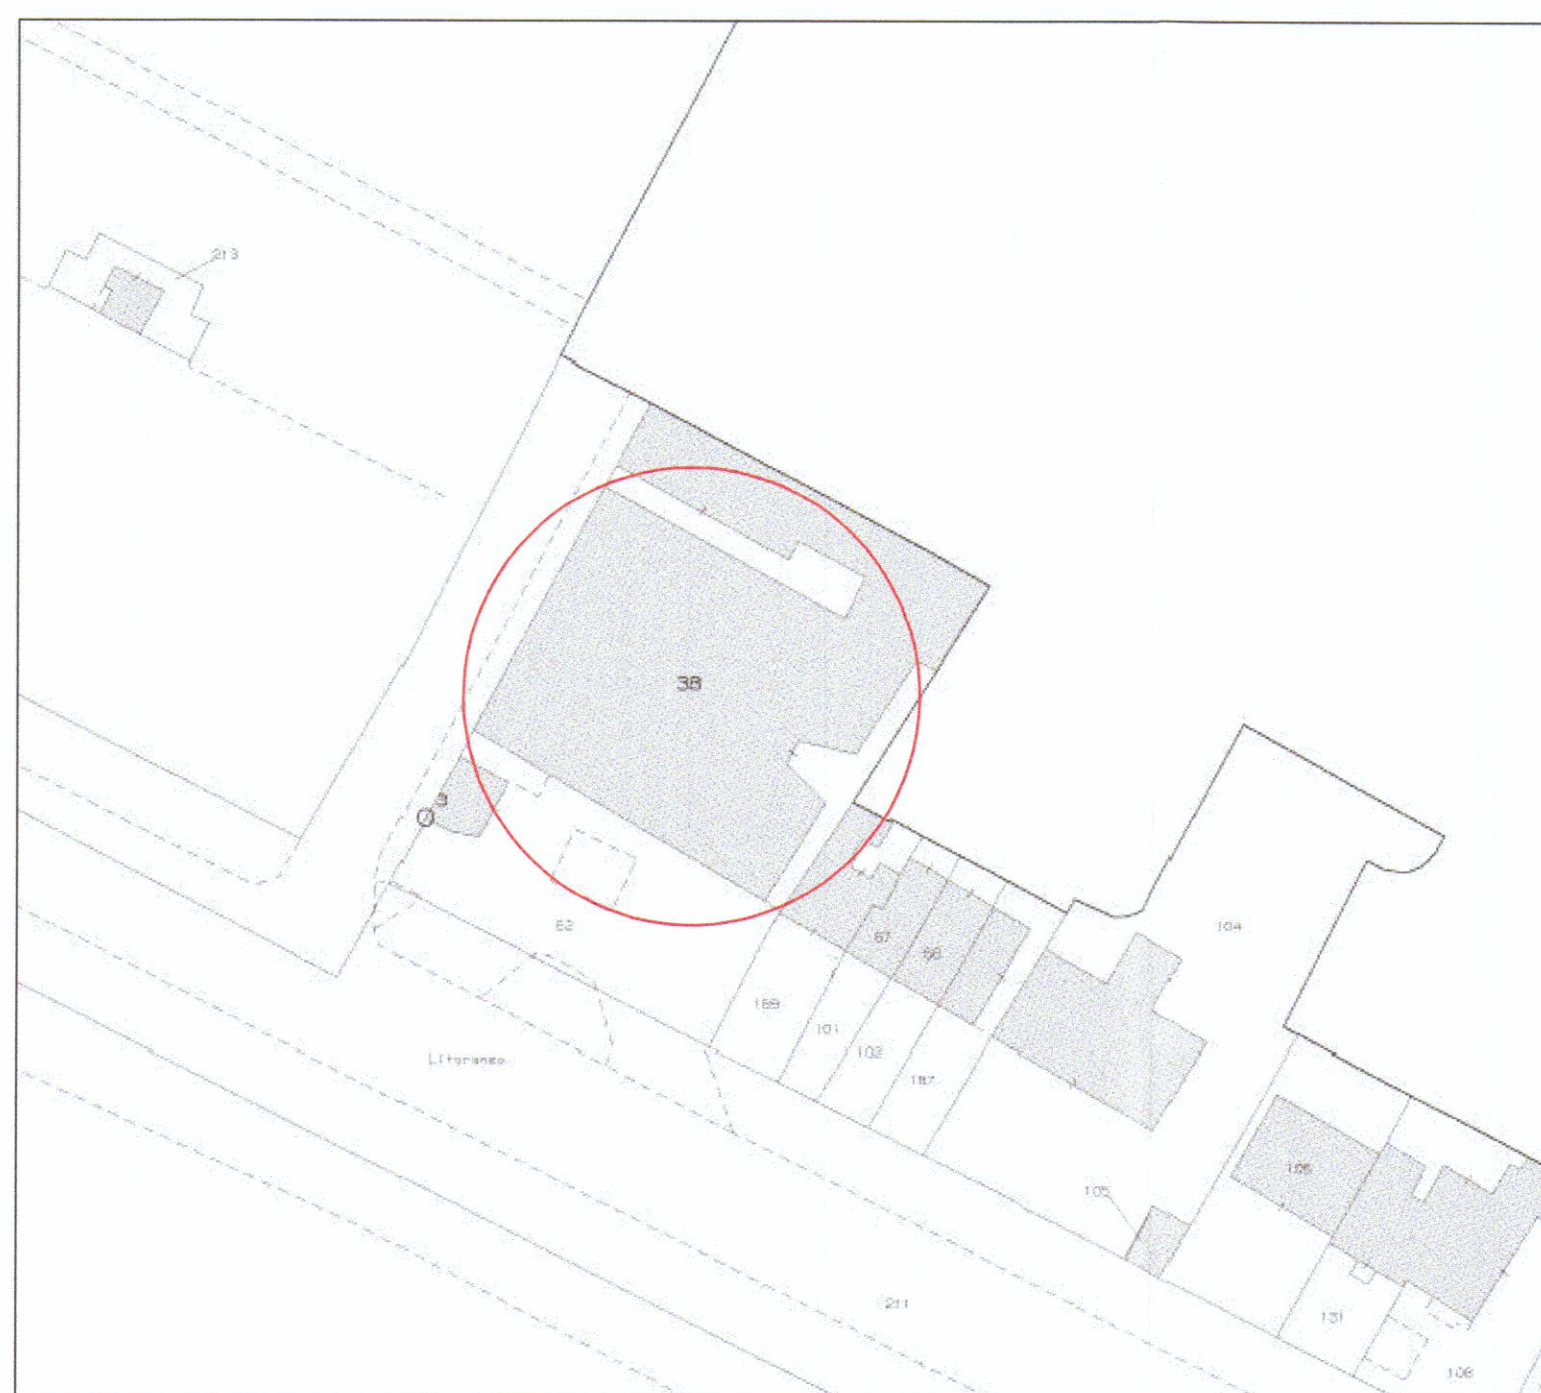

Estratto di Mappa Catastale
SCALA 1:1000

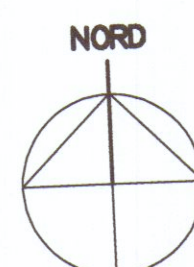


Via Cairoli

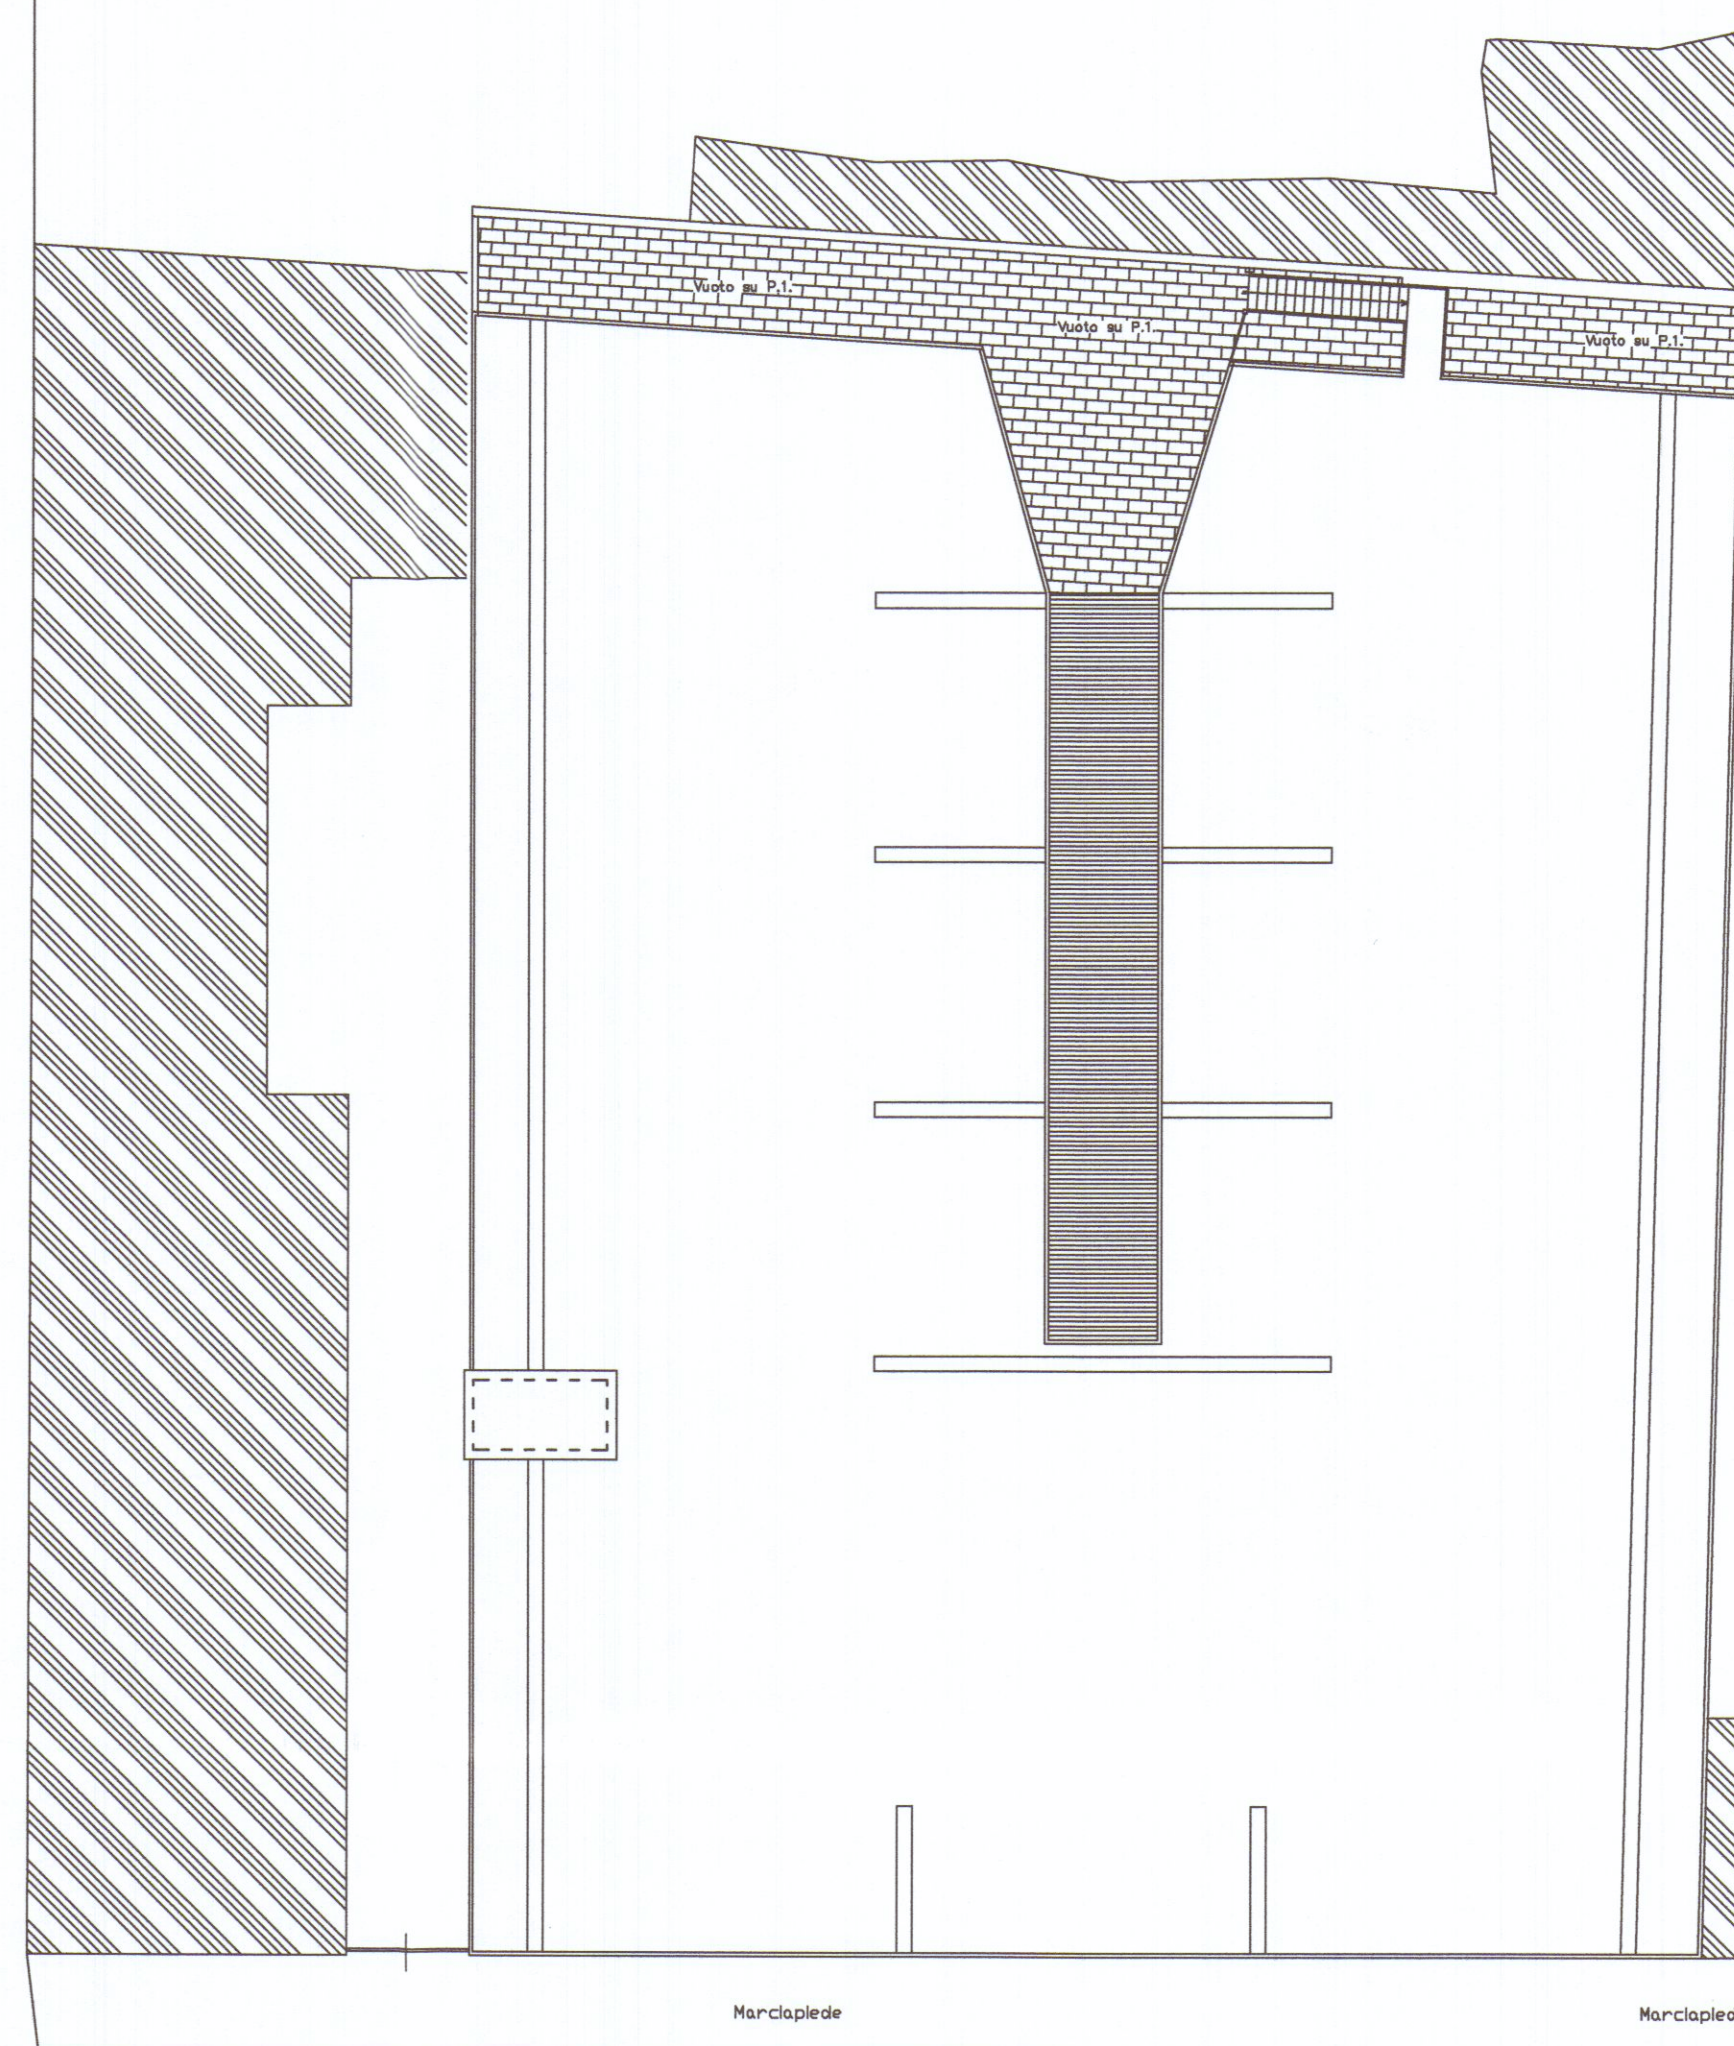

Planimetria Generale

V.le G. da Verrazzano

Via Savonarola

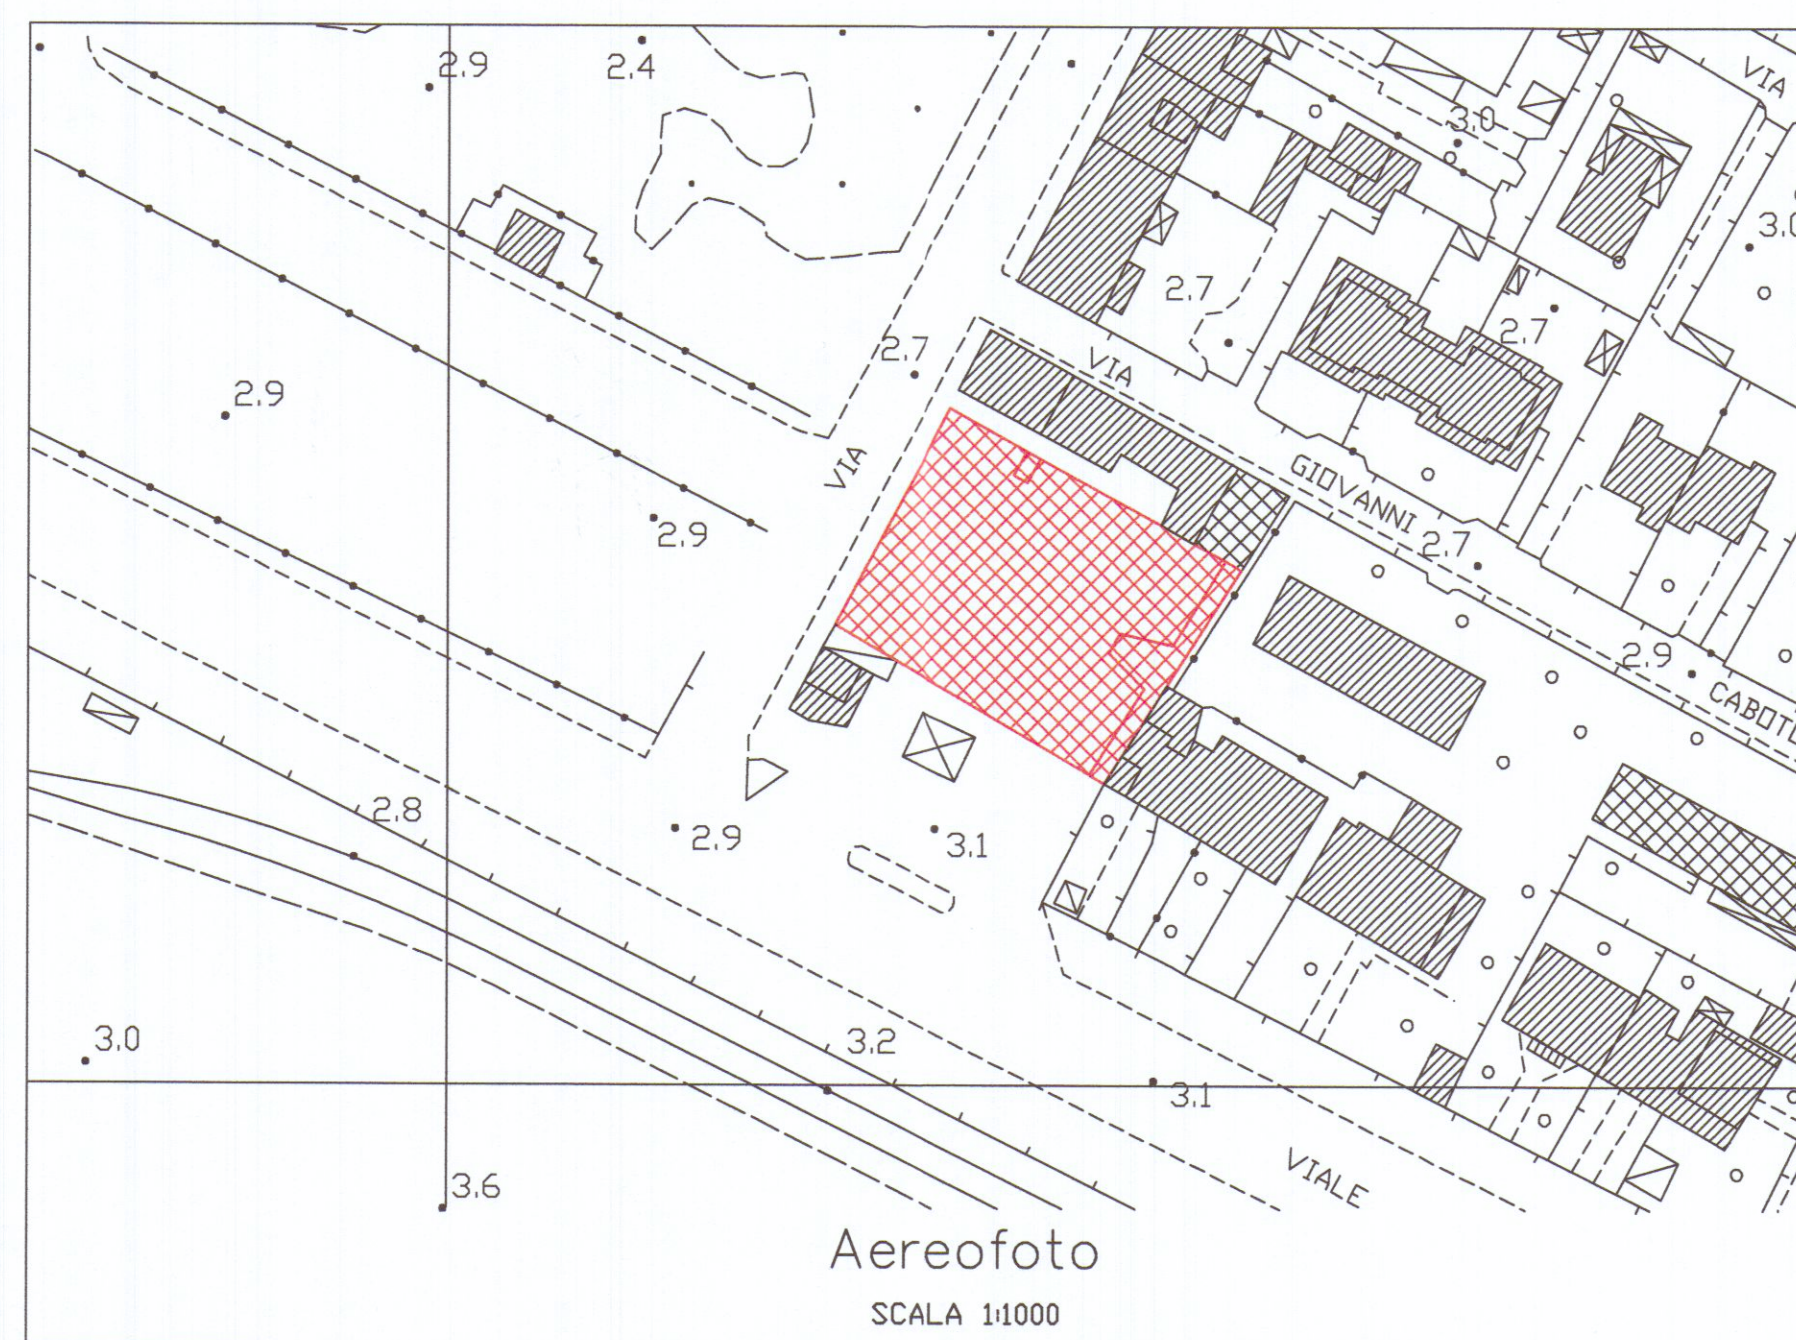

Aereofoto
SCALA 1:1000



Geom. Francesco Mori - STUDIO TECNICO - 54033 M. di Carrara Via Savonarola 15 Tel. 0585/780640 - e-mail : studiomori@g.mai.com			
		TAVOLA:	
PORTO DI CARRARA HOLDING SPA		STATO di FATTO	
		ELABORATI:	SCALA:
REALIZZAZIONE IMPIANTO FOTOVOLTAICO		Planimetria	1:200
Marina di Carrara - Via G. Savonarola n. 15		Cartografia	1:2000
		DIS. 01/10	Data
			NOV. 2010
SENZA IL NS. CONSENSO QUESTO DISEGNO NON SI PUO' RIPRODURRE NE' COMUNICARE.			