


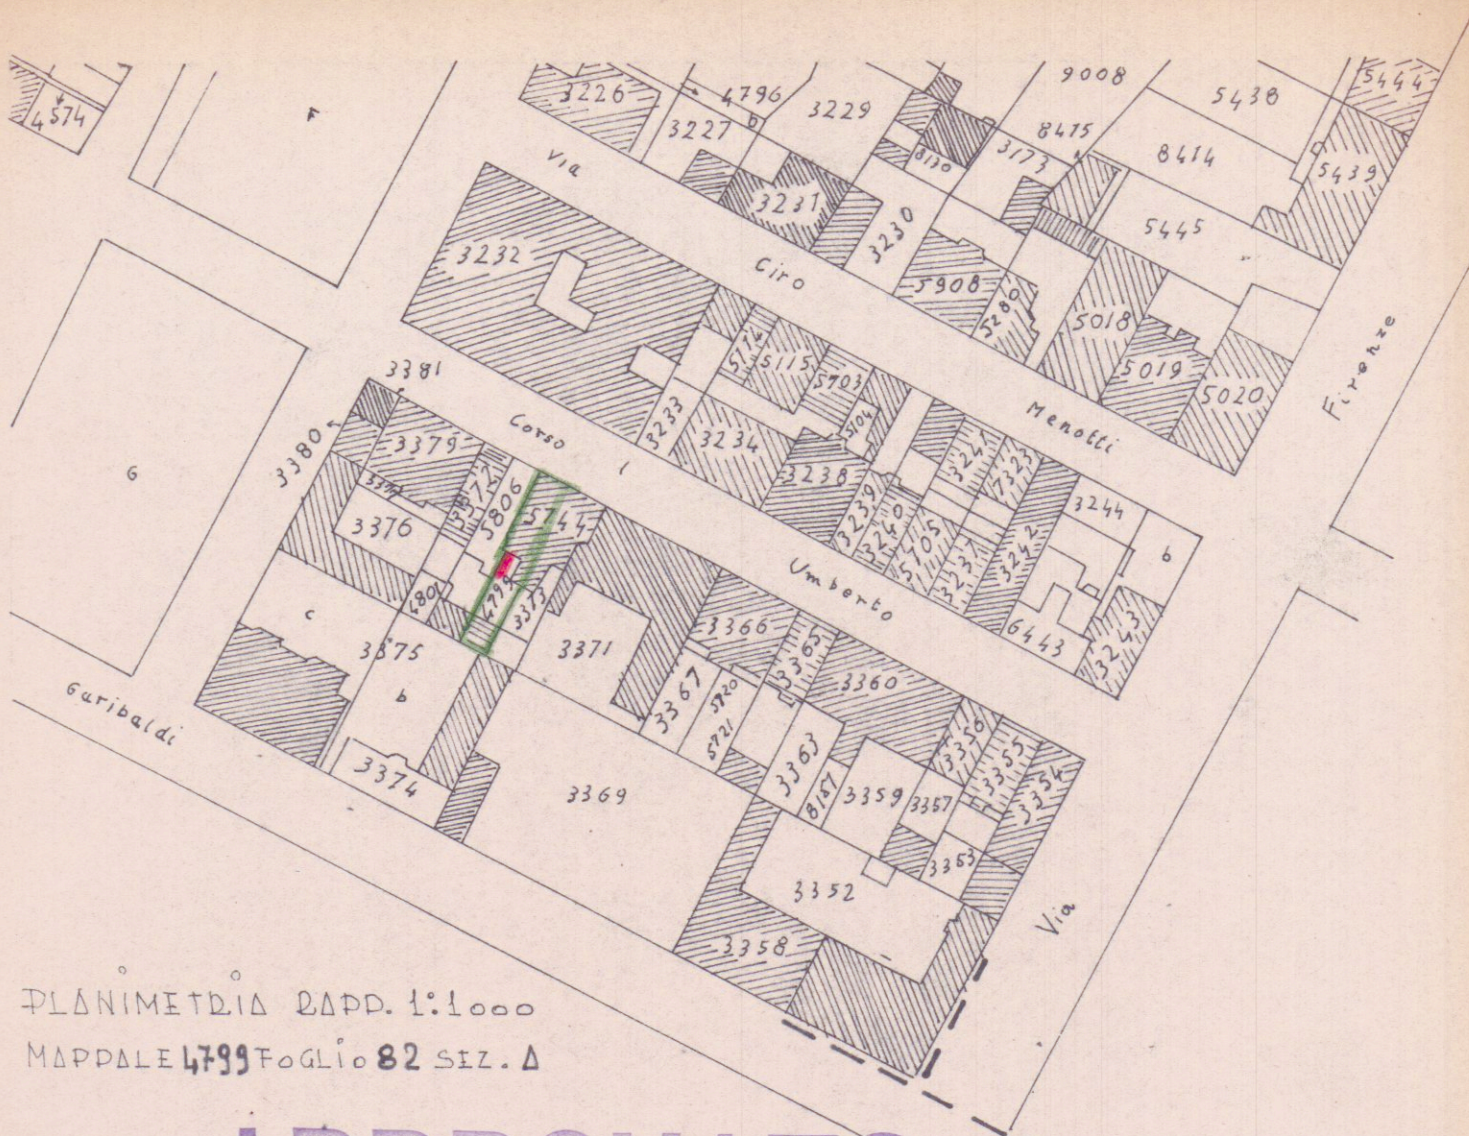


PLANIMETRIA DAPP. 1:1000
MAPPALE 4799 Foglio 82 SZ. A

APPROVATO


Approvato dal Sindaco alle condizioni indicate nel permesso di costruzione
N° del 24 NOV. 1973
L'ING. CAPO *[signature]*

PROGETTO DI AMPLIAMENTO DEL W.C.
ABBINATO AL LOCALE BAR di PROP.
DEL SIG. TAGLIERCIO PRIMO -
SITO A MARINA DI CARRARA VIA
ALFIO MAGGIANI -


IL GEOMETRA

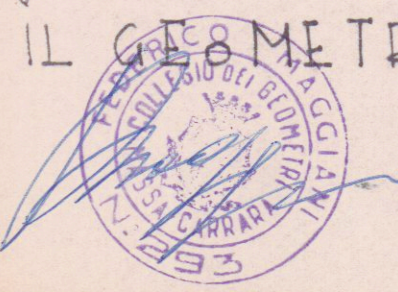


PROP. TAGLIERCIO GIORGIO - PROP. TAGLIERCIO PRIMO

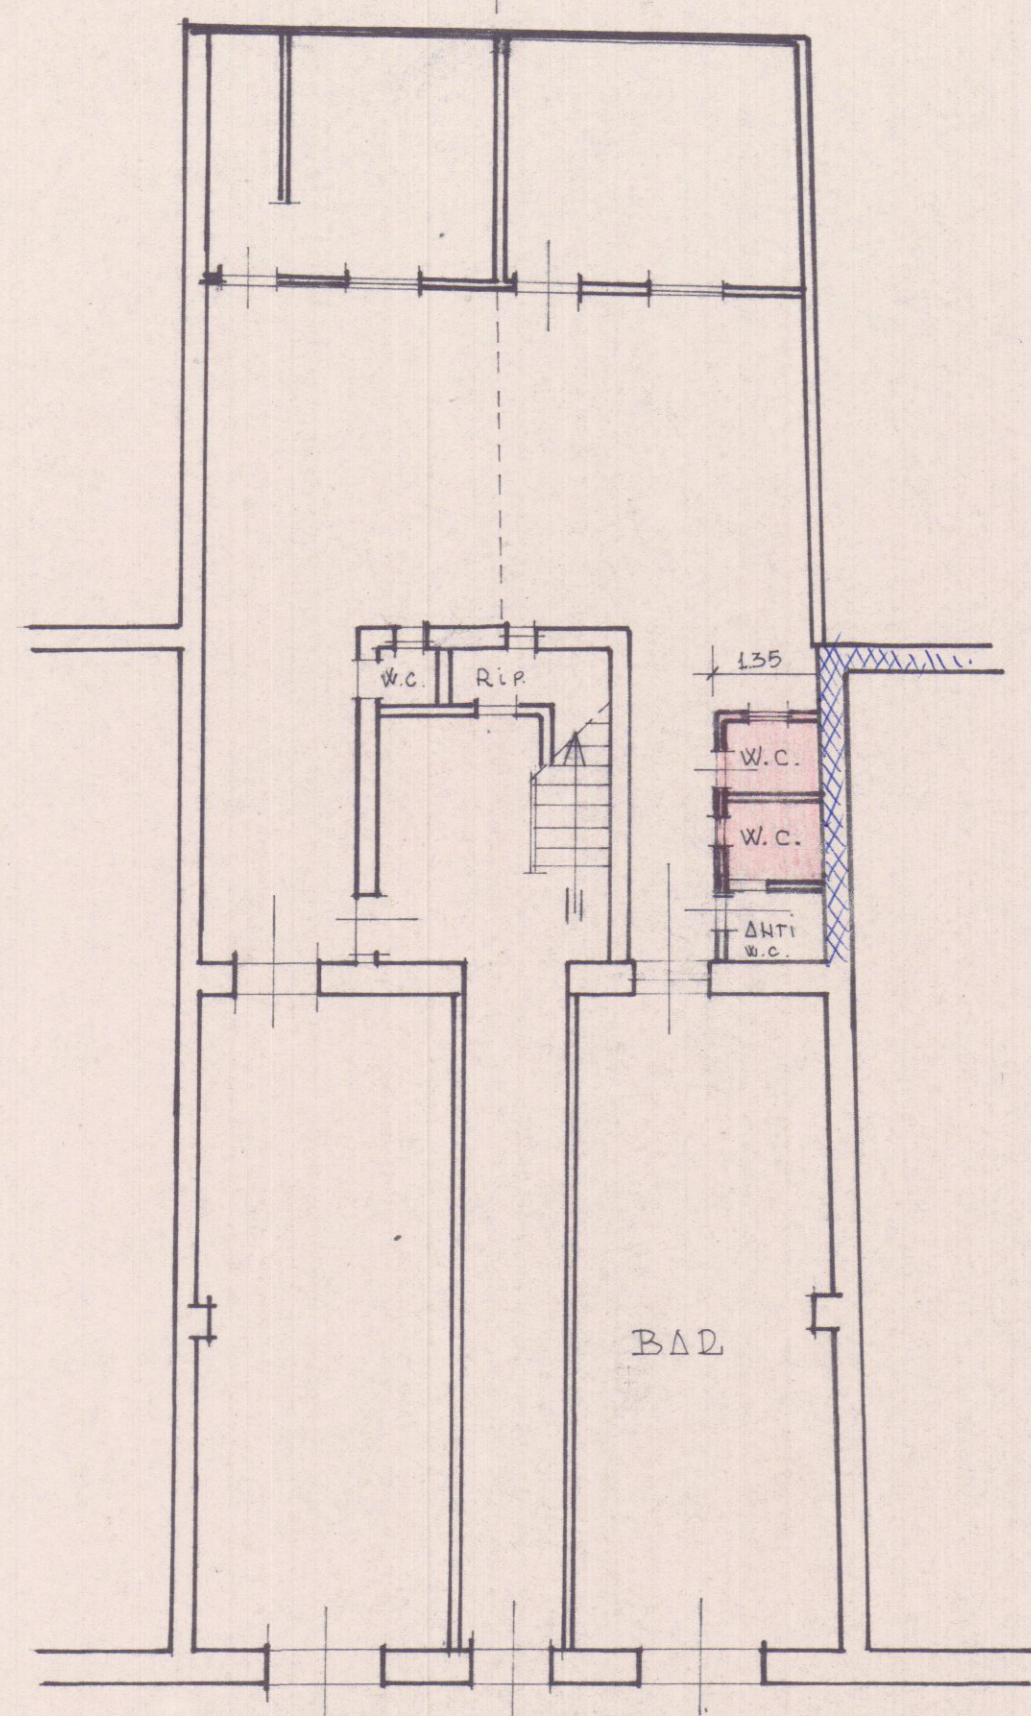


PIANTA PIANO TERRA

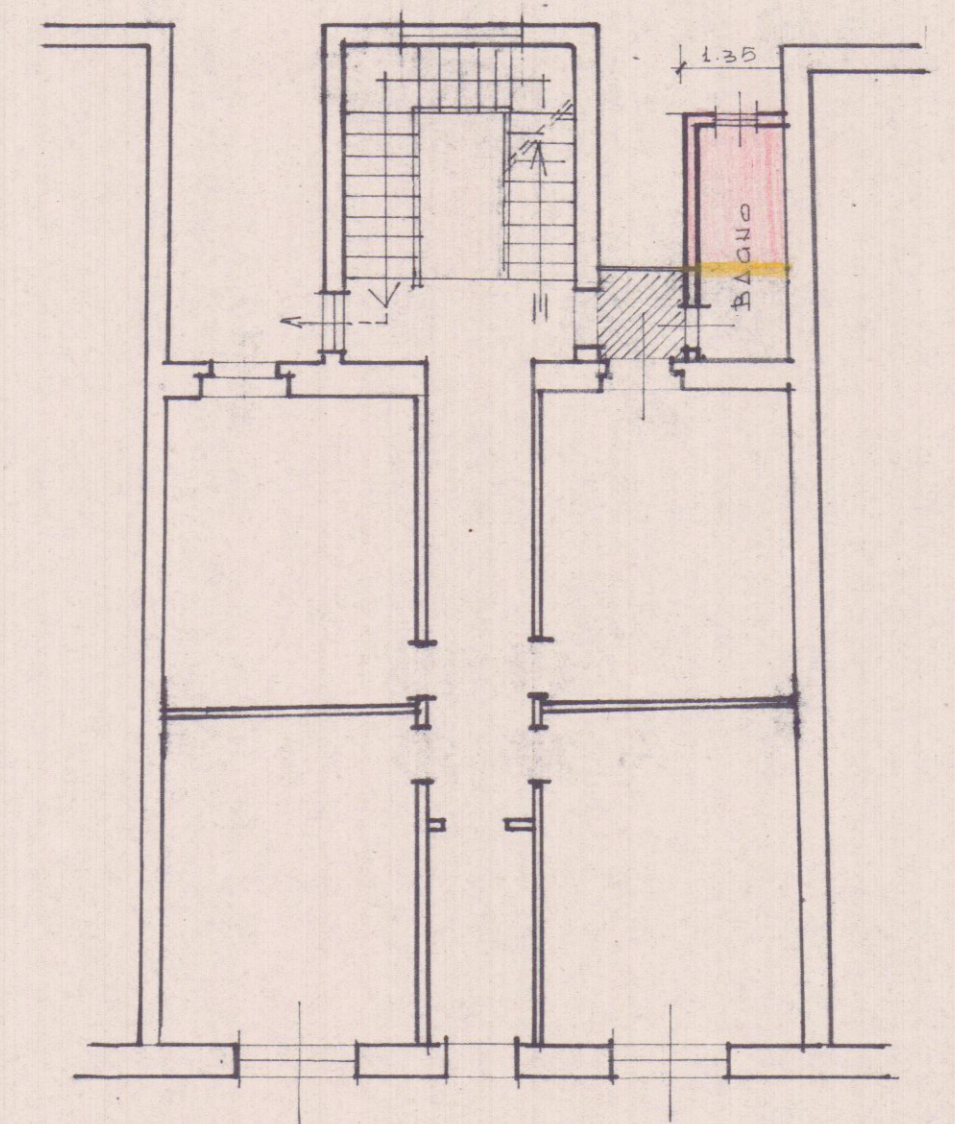

PIANTA PIANO PRIMO

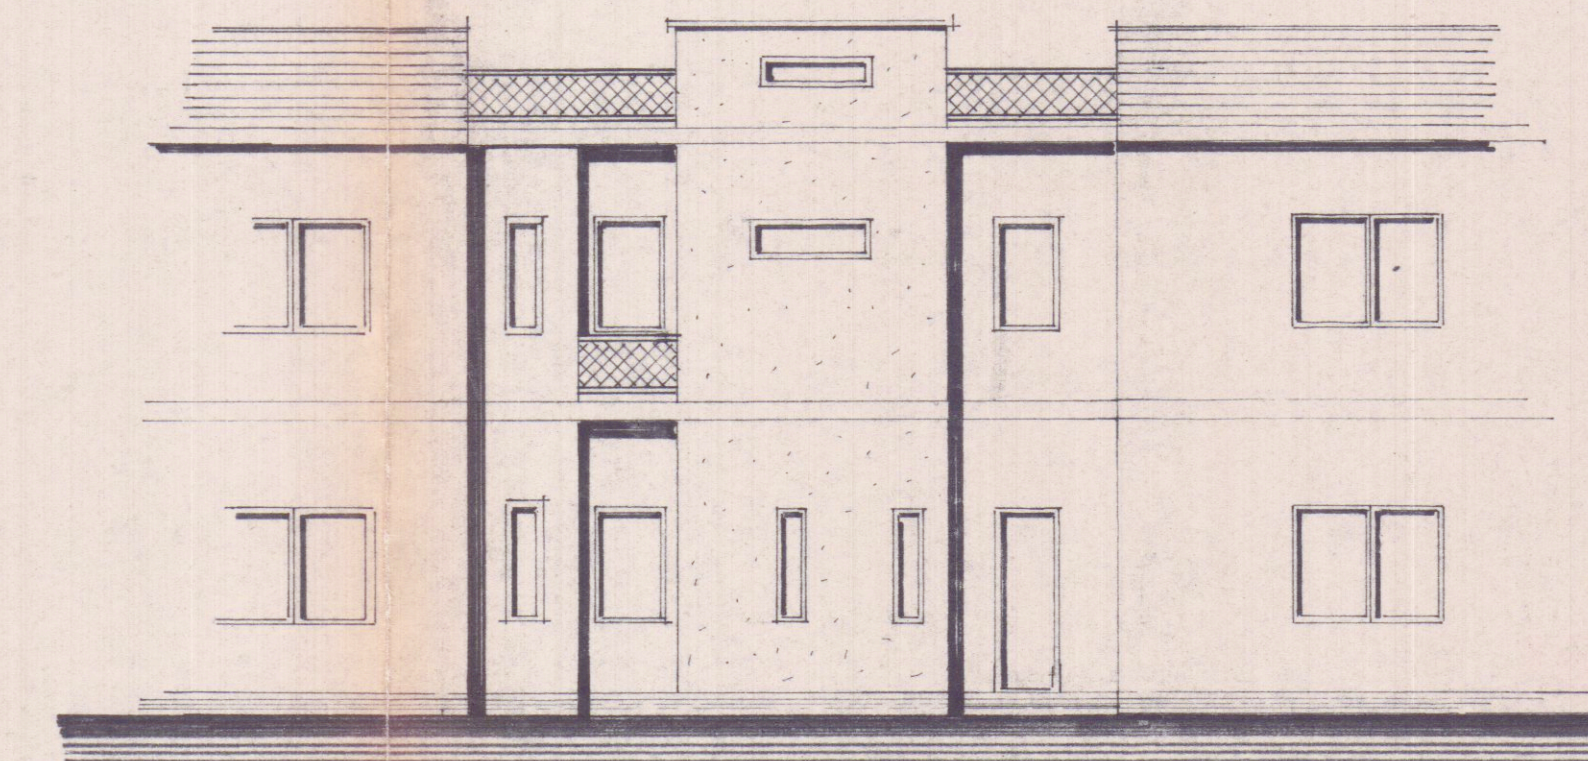

RETRO ESISTENTE

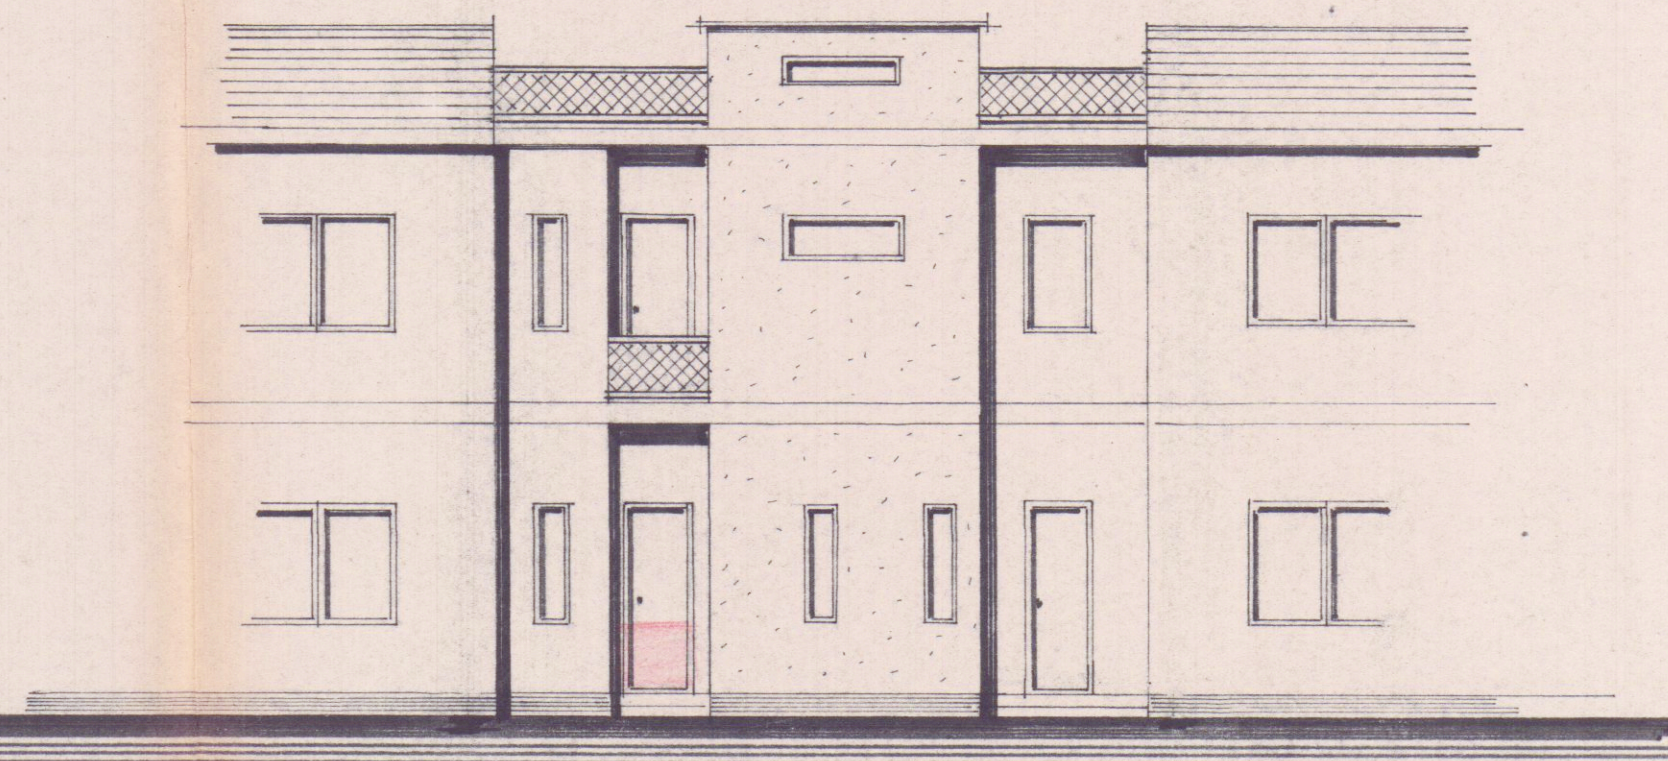

RETRO IN PROGETTO