



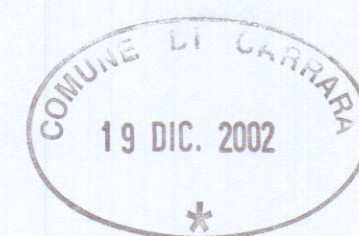

PARTE CERTIFICATA
CONFORMITÀ E ABILITÀ

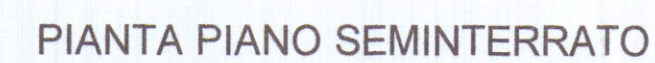

	ACROS ARCHITETTURA INGEGNERIA DESIGN Via Campo d'Appio 142/A - AVENZA CARRARA - Tel. 0585/50394 Fax 0585/851637 Dott. Arch. Gianna Maria Bianchi	TAVOLA 3
	COMUNE di CARRARA	SCALA 1 : 100
VARIANTE al progetto di costruzione di edificio ad uso di civile abitazione Viale XX Settembre, Loc. S. Antonio		
OGGETTO	PIANTE	
COMMITTENTE	Castelliti Sergio e Claudio s.n.c.	
		DATA 11.12.2002