




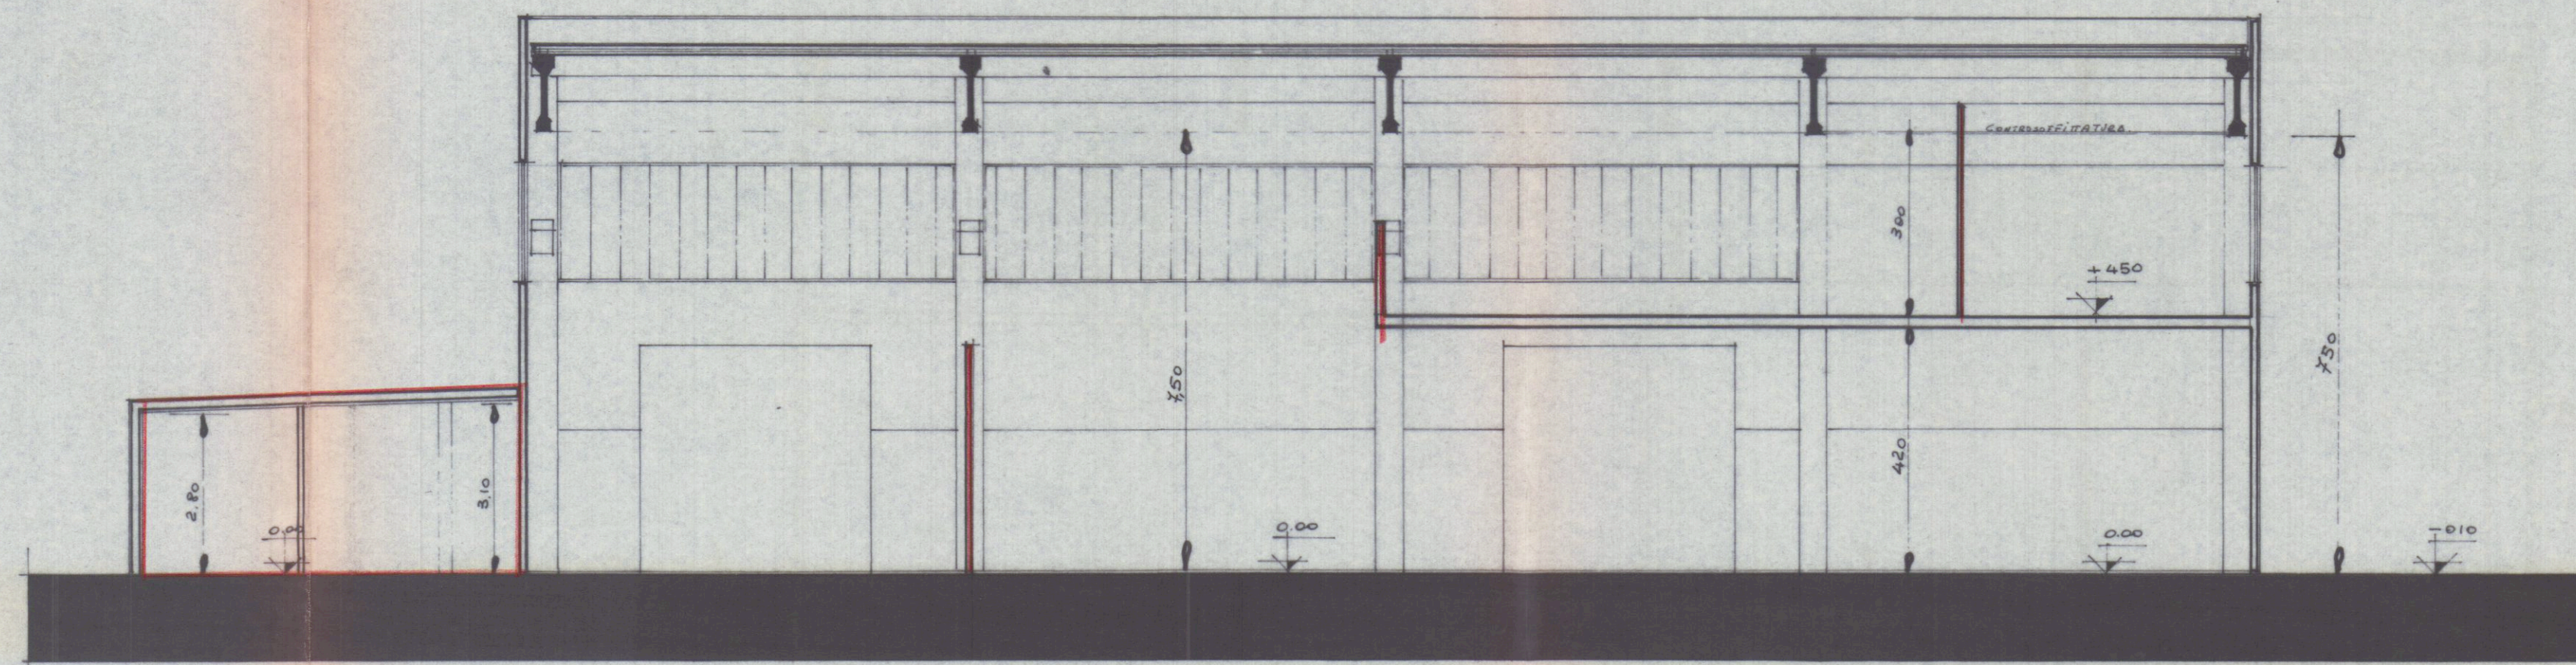


Sezione A - A'

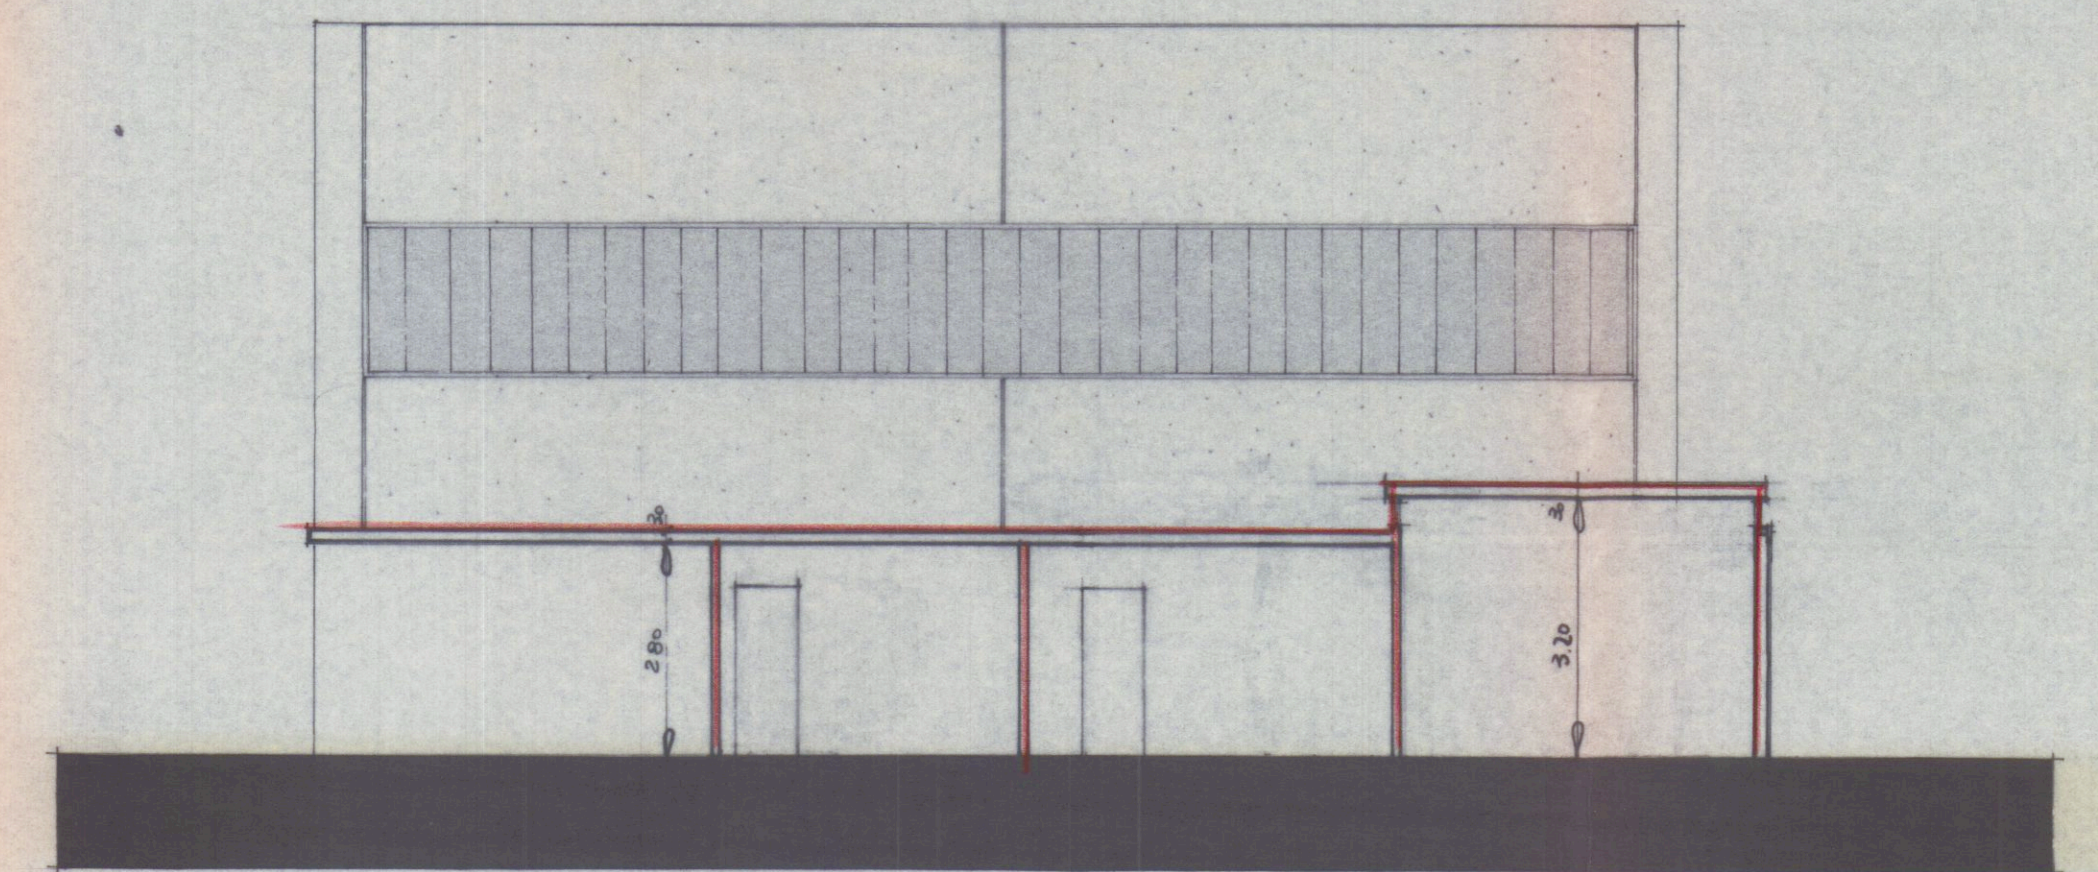


Prospetto NORD con Sezione C - C'

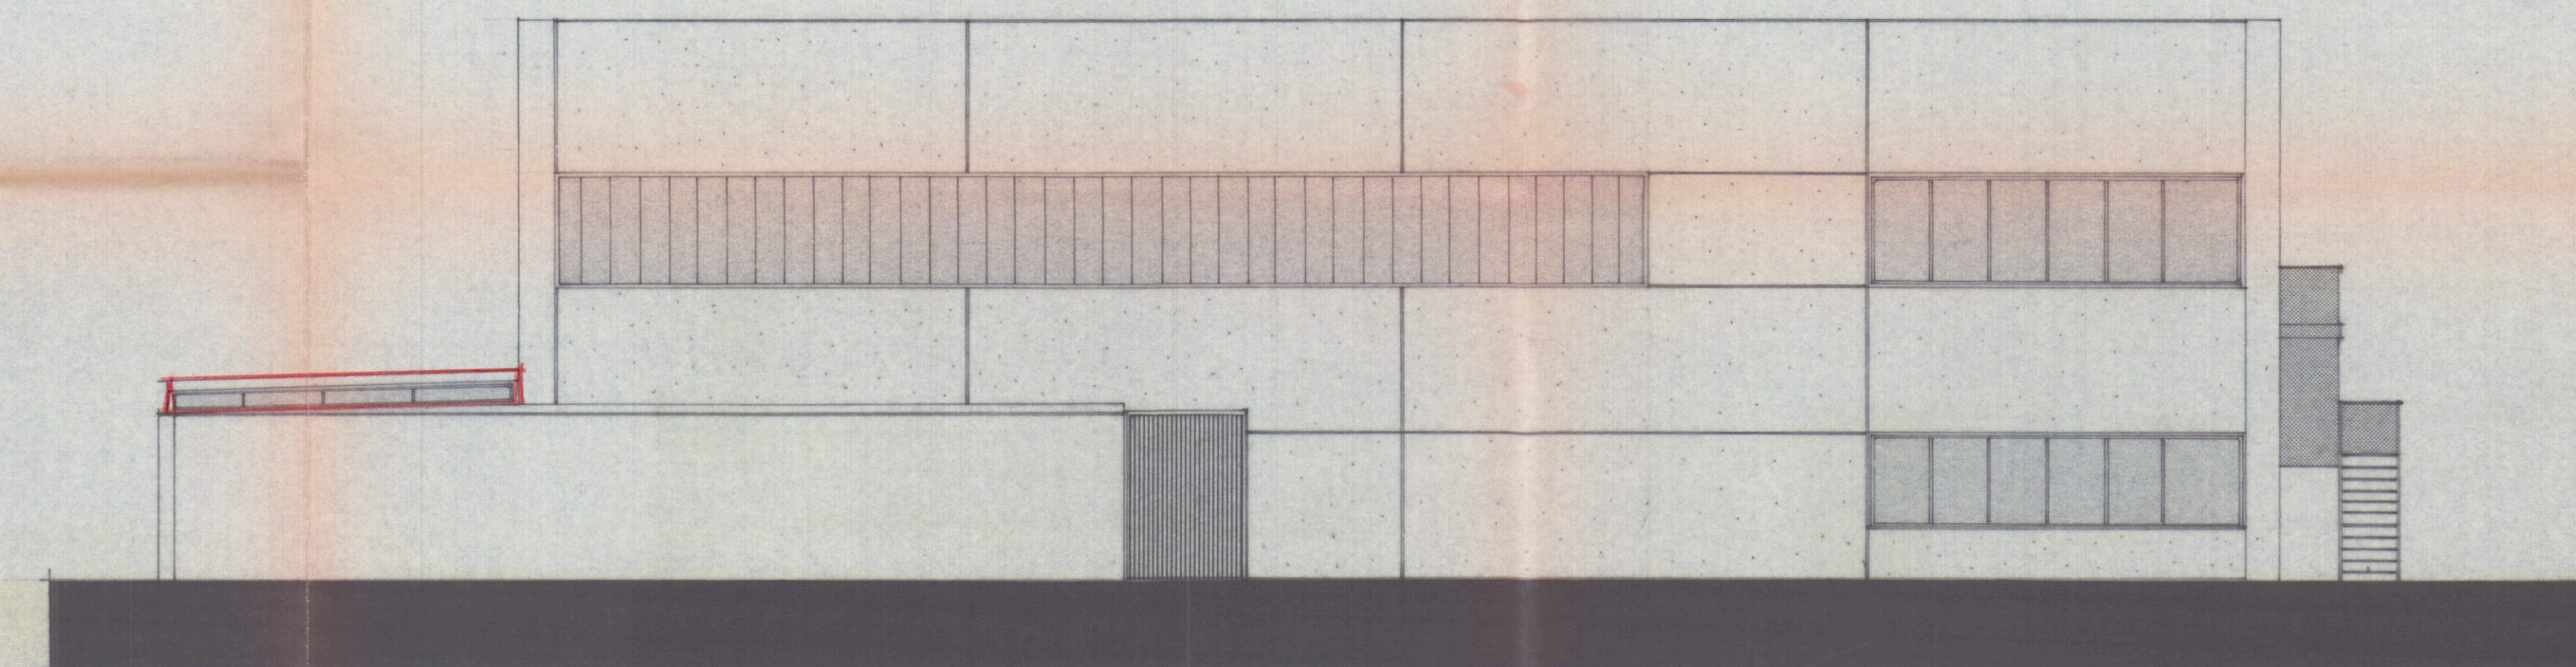


Prospetto OVEST

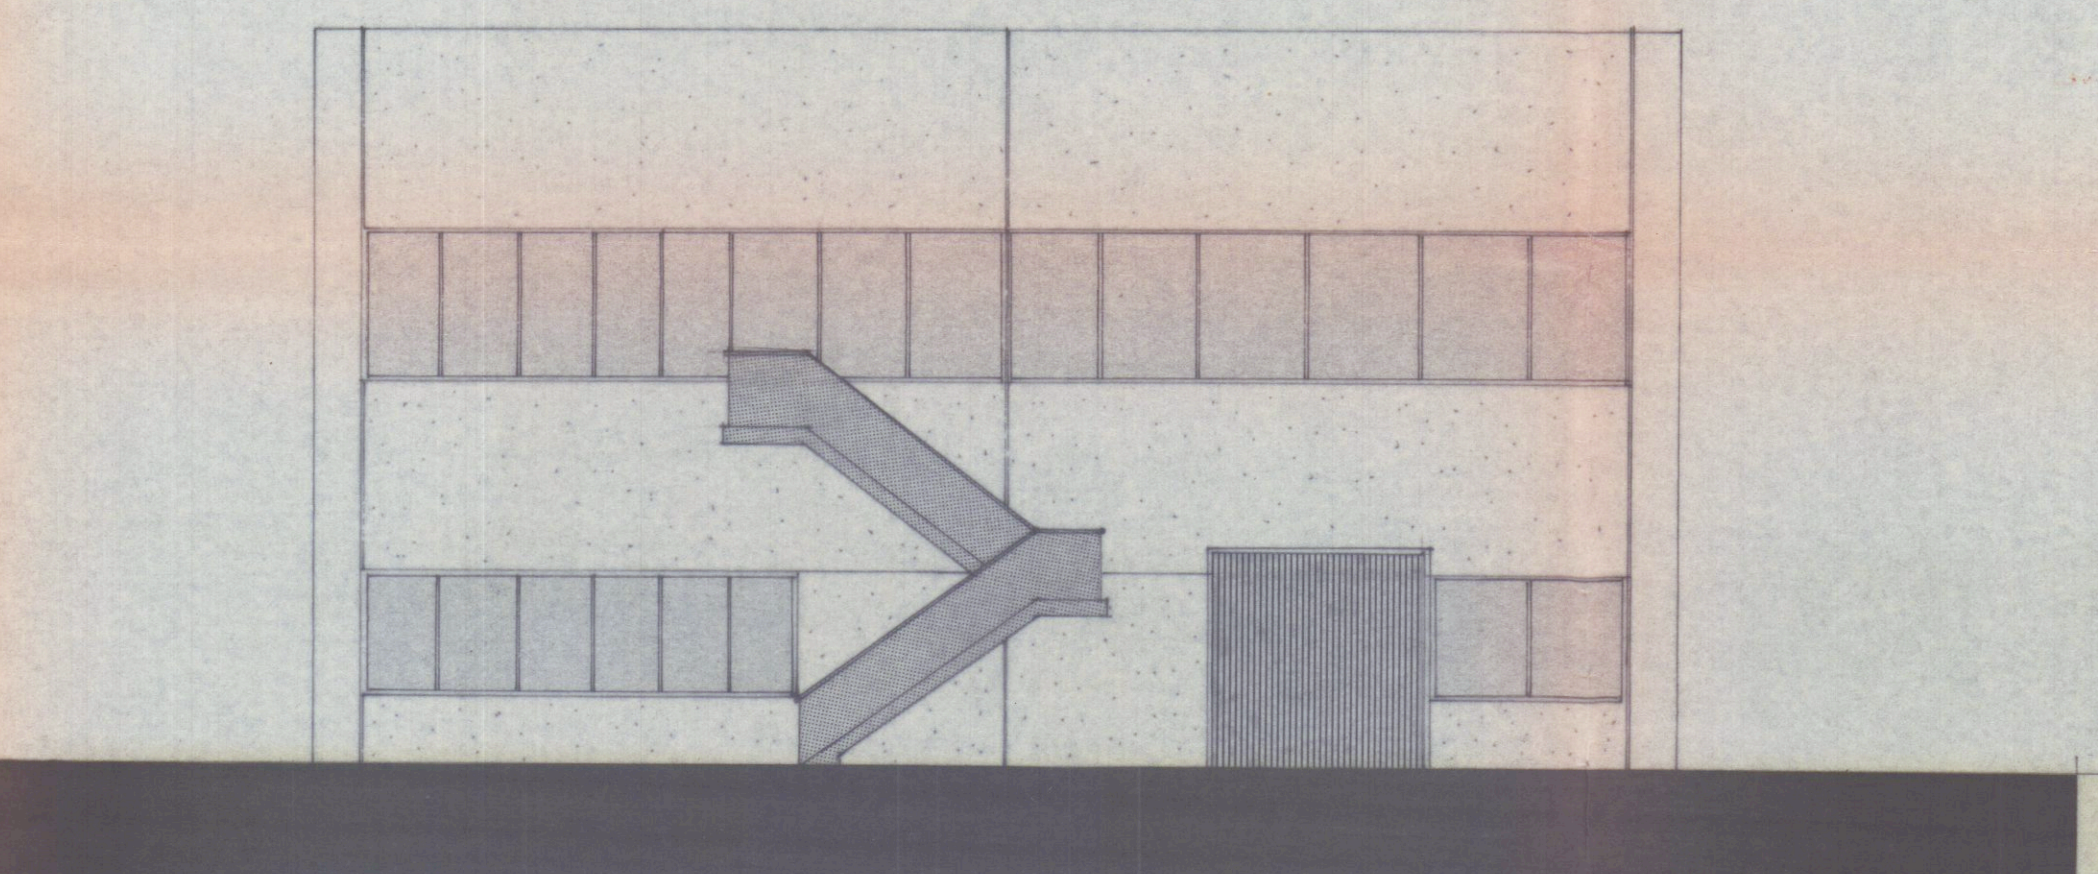

Prospetto SUD

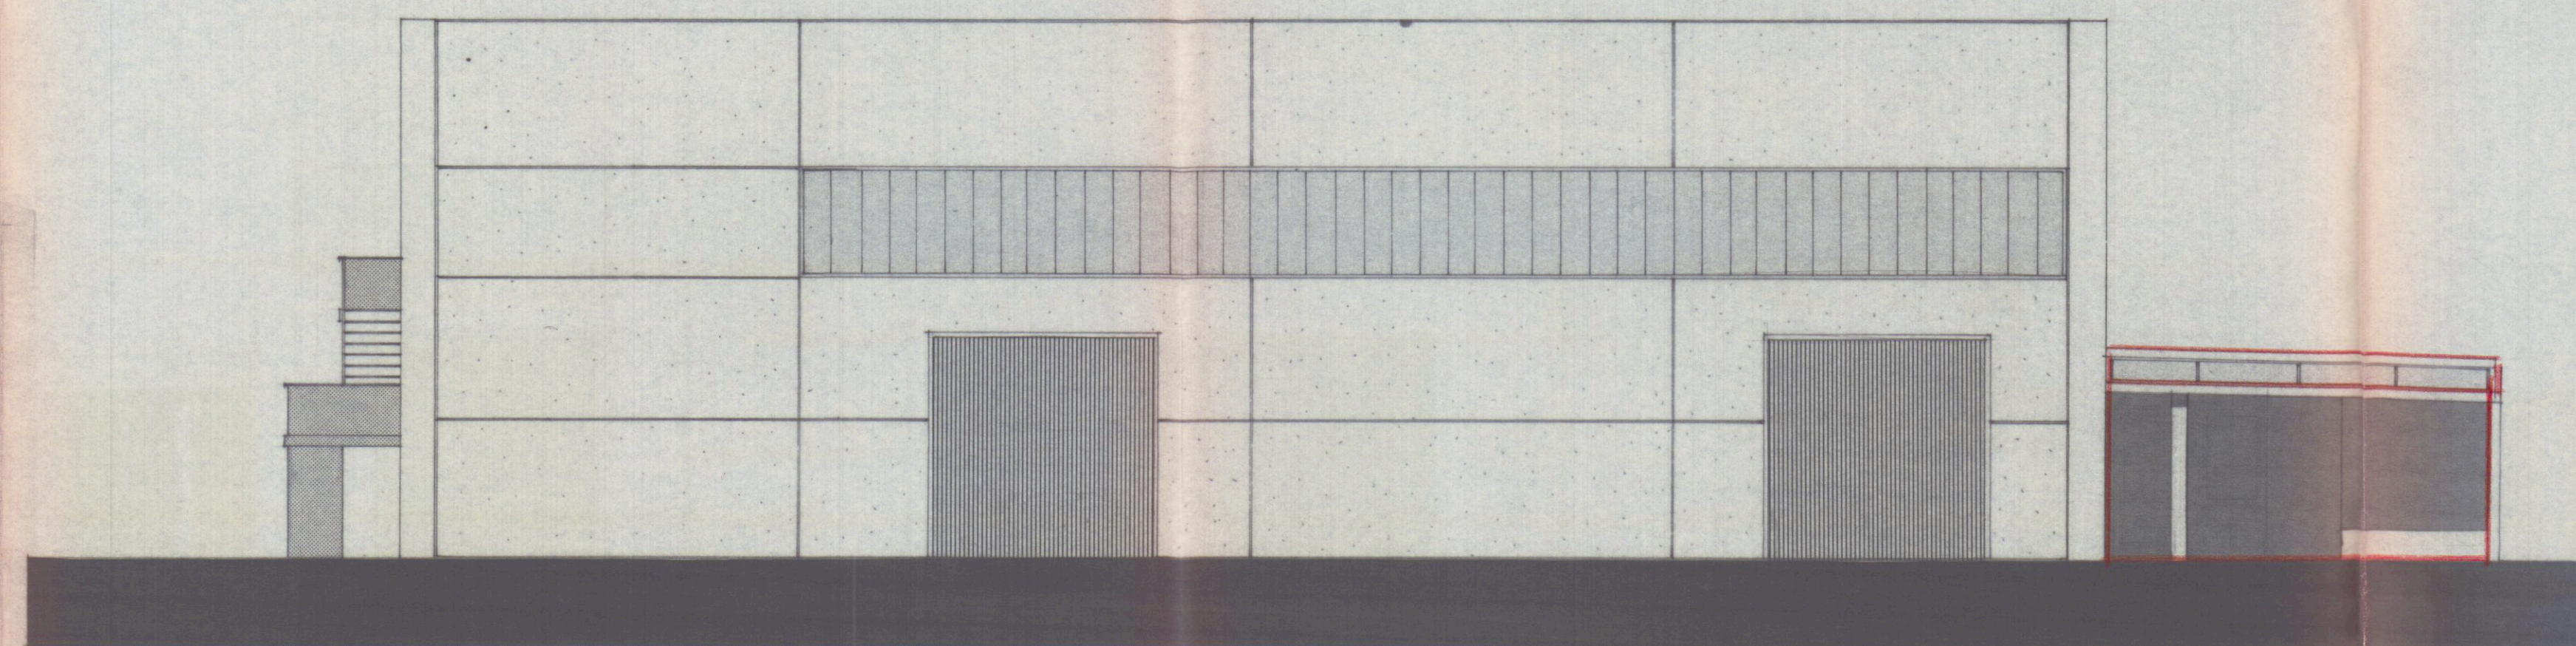

Prospetto EST

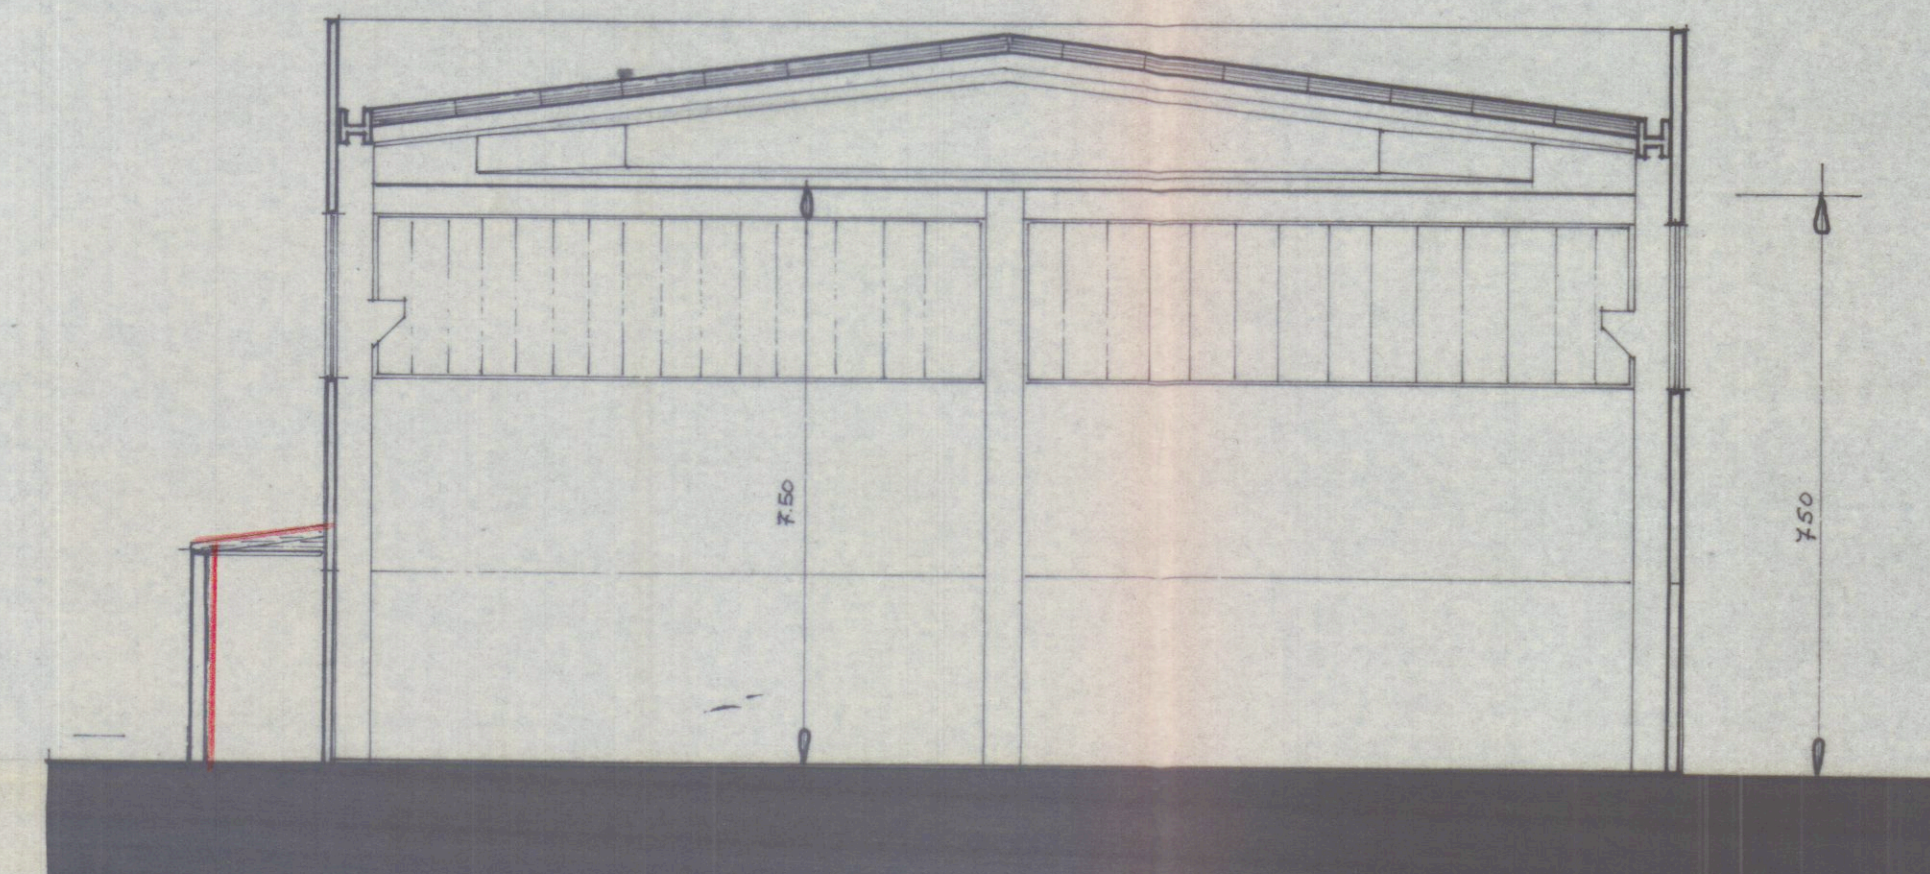

Sezione B - B'

26 APR. 1984

VARIANTE

COMUNE DI
CARRARA

STUDIO A. PARALICCI

STUDIO TECNICO PROFESSIONALE
Geom. RICCI G. FERRARINI U.
Associazione fra professionisti
Via Mazzini n. 15 Tel. 75145 CARRARA

lavoro

PROGETTO DI EDIFICIO AD USO MARMIFERO

committente

BAICCHI ABRASIVI

tavola

Prospetti
Sezioni

scala

data
7 MAR 1984

foglio

committente

