




-AL SIGNOR SINDACO-
del Comune di Carrara

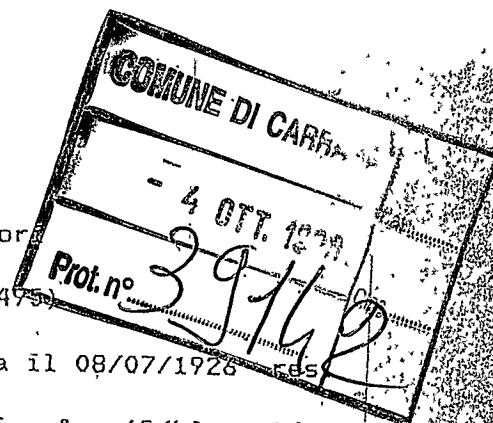

631/96

OGGETTO: comunicazione inizio lavori

(art. 9 D.L. 24.09.96 n. 475)

Il sottoscritto Dott. Biso Andrea n.a Ameglia il 08/07/1978
in Marina di Carrara «Via F. Cavallotti n° 65/bis C.F.
BSINDR44L08A261R


COMUNICA

alla S.V. che darà inizio, dopo venti giorni dal ricevimento
della presente, ai lavori di ristrutturazione interna
dell'immobile ad uso studio medico, come da relazione di
asseveramento in allegata alla presente a firma del Geom.
Paolo Grassi iscritto al Collegio dei Geometri della Provincia di
Massa Carrara al n° 707, con studio in Marina di Carrara Via
Volpi n° 9.

Distinti saluti.

Carrara li 28/09/1996

Firma
Dott. Biso Andrea

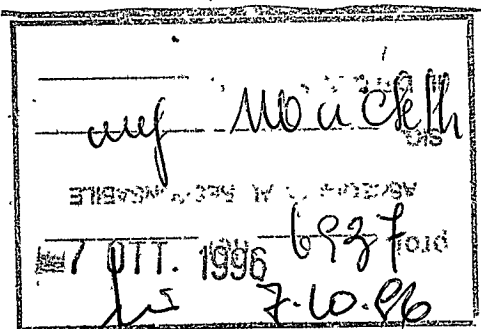

-RELAZIONE DI ASSEVERAMENTO-

Redatta ai sensi e per gli effetti dell'art.9 del D.L. del 24-09-1996 n° 495 , al fine di asseverare le opere di ristrutturazione interna dell'appartamento ad uso ambulatorio medico , sito in Marina di Carrara Via F.Cavallotti n°65b che il Dott. Bisio Andrea quale proprietario intende eseguire.

Il sottoscritto Geometra Paolo Grassi nato a Carrara il 01-08-1963 , residente in Carrara in Via Agricola n°161 iscritto al Collegio dei Geometri della Provincia di Massa Carrara al n° 707 , con studio tecnico in Marina di Carrara Via Volpi n° 9.presa attenta visione delle opere che il Dott. Bisio Andrea intende eseguire nell'immobile di sua proprietà

DICHIARA ED ASSEVERA A NORMA DI LEGGE .

1)che L'immobile sopra indicato è censita al N.C.E.U. al Fg.

Fg. 101 mappale 118 Sub.48 - 49 - 50

2)che le opere previste consistono nella demolizione e ricostruzione di pareti , per la formazione di nuovo ridimensionamento dello studio medico ; nella chiusura di una porta , al fine di creare locale ad uso archivio , nella realizzazione di nuova pavimentazione dell'intero locale , oltre all'istallazione di nuovo impianto elettrico , idrico e di riscaldamento , secondo le vigenti normative CEE.

3)che l'immobile in oggetto di intervento ricade a norma di P.R.G.C. vigente del Comune di Carrara in zona "C".

4)che le opere non contrastano con lo strumento urbanistico vigente , non comportano aumento delle superfici utili abitabili e/o il numero delle unità immobiliari, non modificano l'originaria destinazione d'uso , non recano pregiudizio alla statica dell'edificio già esistente e

rispettano le caratteristiche originarie e le norme igienico sanitarie e quelle di cui al Regolamento Edilizio Comunale vigente e le norme di sicurezza.


5) Le opere rispettano le caratteristiche costruttive originarie;


6) che l'immobile non è interessato da autorizzazione o concessione edilizia che prevedono opere edilizie a integrazione di quelle di cui alla presente in corso di esame.

7) che le opere non rientrano in quelle elencate all'art. 4 del D.P.R. 6 Dicembre 1991 e pertanto non incorre l'obbligo della presentazione del progetto ai sensi dell'art. 1-6-13 Legge 5 Marzo 1990 n°46 e/o le opere si limitano su intervento di ordinaria manutenzione di cui all'art. 12 della citata Legge 46/90.

Si allega alla presente n°2 copie dei disegni architettonici "stato attuale" e n°2 copie "stato di progetto" ove vengono individuate le opere in oggetto oltre elaborato fotografico dell'immobile succitato.

Carrara li 22/09/1996

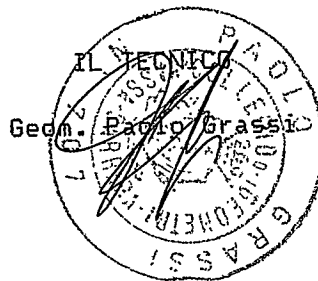

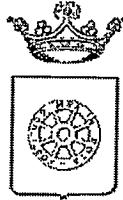

COMUNE DI CARRARA SETT.URBANISTICA

Prot. n°39142/6937
del 9 ottobre 1996.

Alla Cortese Attenzione Sig.
BISO DR.ANDREA
VIA CAVALLOTTI 65 bis
54036 MARINA DI CARRARA

e p. c.: **GRASSI GEOM.PAOLO**
VIA VOLPI 9
54036 MARINA DI CARRARA

OGGETTO: Comunicazione per avvio procedimento amministrativo ad istanza di parte. Richiesta Art. 9 D.L. 24 settembre 1996 n° 495.

In relazione alla comunicazione di inizio attività presentata il 03/10/96 finalizzata alla realizzazione di opere comprese nell'art. 9 D.L. 24 settembre 1996, n° 495, per lavori di OPERE INTERNE siti in MARINA DI CARRARA VIA CAVALLOTTI 65 bis, proprietà distinta al N.C.E.U. al foglio n°101 e mappale/i n° 118 SUB. 48-49-50, si comunica, ai sensi dell'art. 8 della legge 7 agosto 1990 n°241, alla S.V. le seguenti notizie:

- | | |
|----------------------------------|----------------------------|
| - Unità Operativa Responsabile: | Edilizia Privata. |
| - Istruttore Responsabile: | Marchetti Dott.Ing.Cesare. |
| - Dirigente Settore Urbanistica: | Bessi Arch. Pier Luigi. |

Con la presente si comunica che la domanda presentata dalla S.V. è visionabile al Settore Urbanistica, presso l'Ufficio dell'Istruttore Tecnico Direttivo Marchetti Dott.Ing.Cesare (tel.0585/769795) dove è giacente.

Carrara, lì 9 ottobre 1996.

Il Dirigente del Settore
Bessi Arch. Pier Luigi





Si comunica che per la pratica sopraccitata, l'Istruttore Responsabile sopra individuato sarà disponibile a fornire le eventuali risposte il **LUNEDI'** mattina dalle ore 8,30 alle ore 12,30, **GIOVEDI'** mattina dalle ore 8,30 alle ore 12,30 e il **SABATO** mattina dalle ore 8,30 alle ore 12,30 per funzioni di segreteria del settore.

Si invita la S.V., qualora dovesse rivolgersi presso il Settore Urbanistica o intraprendere corrispondenza, a citare le sottoelencate scritture:

Istruttoria: 631/96-8 Tecnico: Marchetti Dott.Ing.Cesare Nota: 39142/6937 del
9 ottobre 1996.

IL TECNICO GEOM. PAOLO GRASSI

ELABORATO GRAFICO ALLEGATO ALLA RICHIESTA AI SENSI
DELL'ART. 9 DEL D.L. 495/96, PER LA RISTRUTTURAZIONE
INTERNA DELL'APPARTAMENTO AD USO UFFICIO-AMBULATORIO SITO
IN MARINA DI CARRARA VIA F. CAVALLOTTI N° 65 b DI PROPRIETÀ
DOTT. ANDREA BISO.

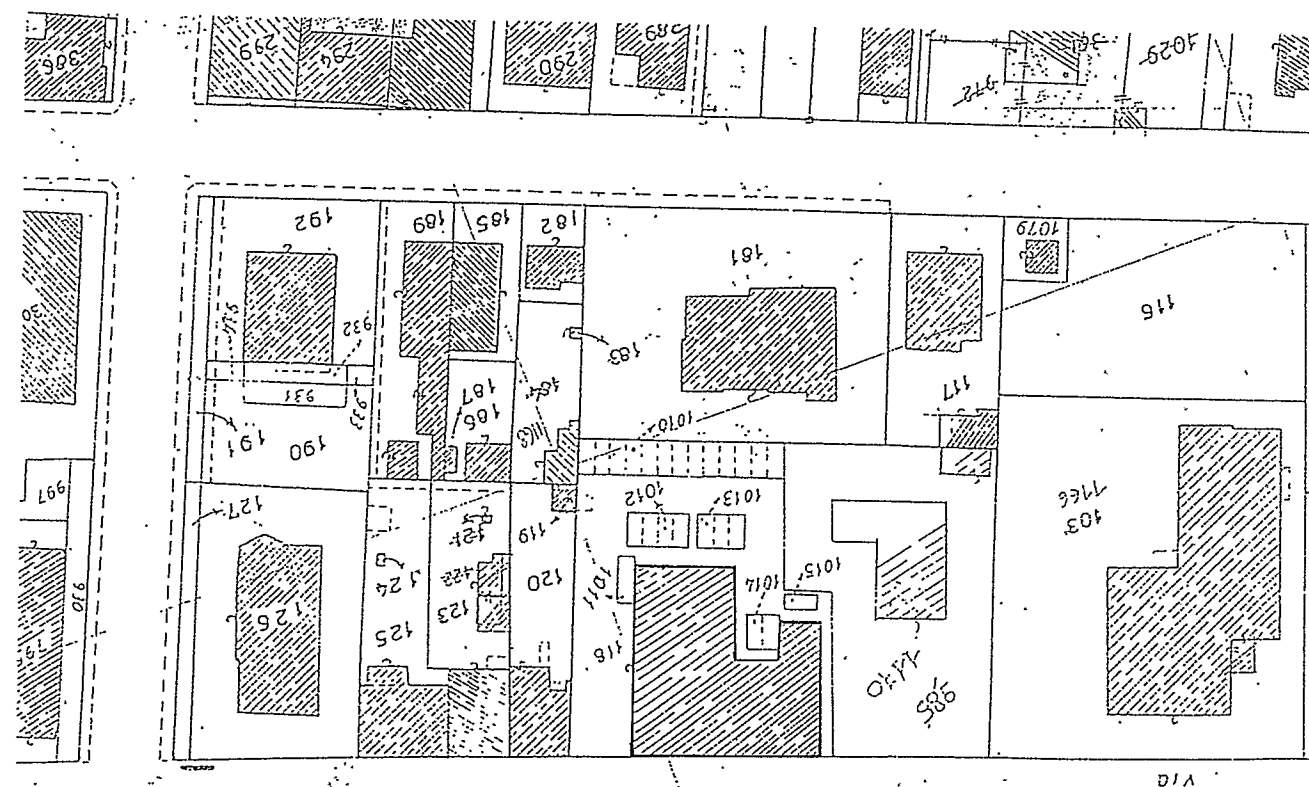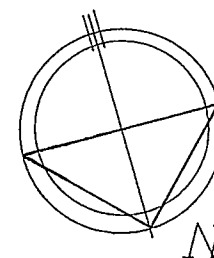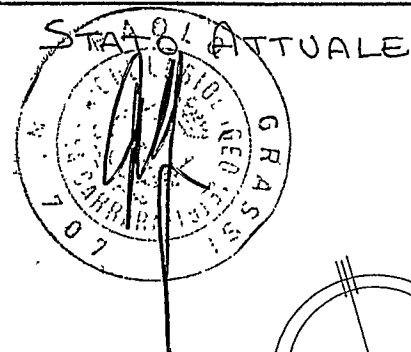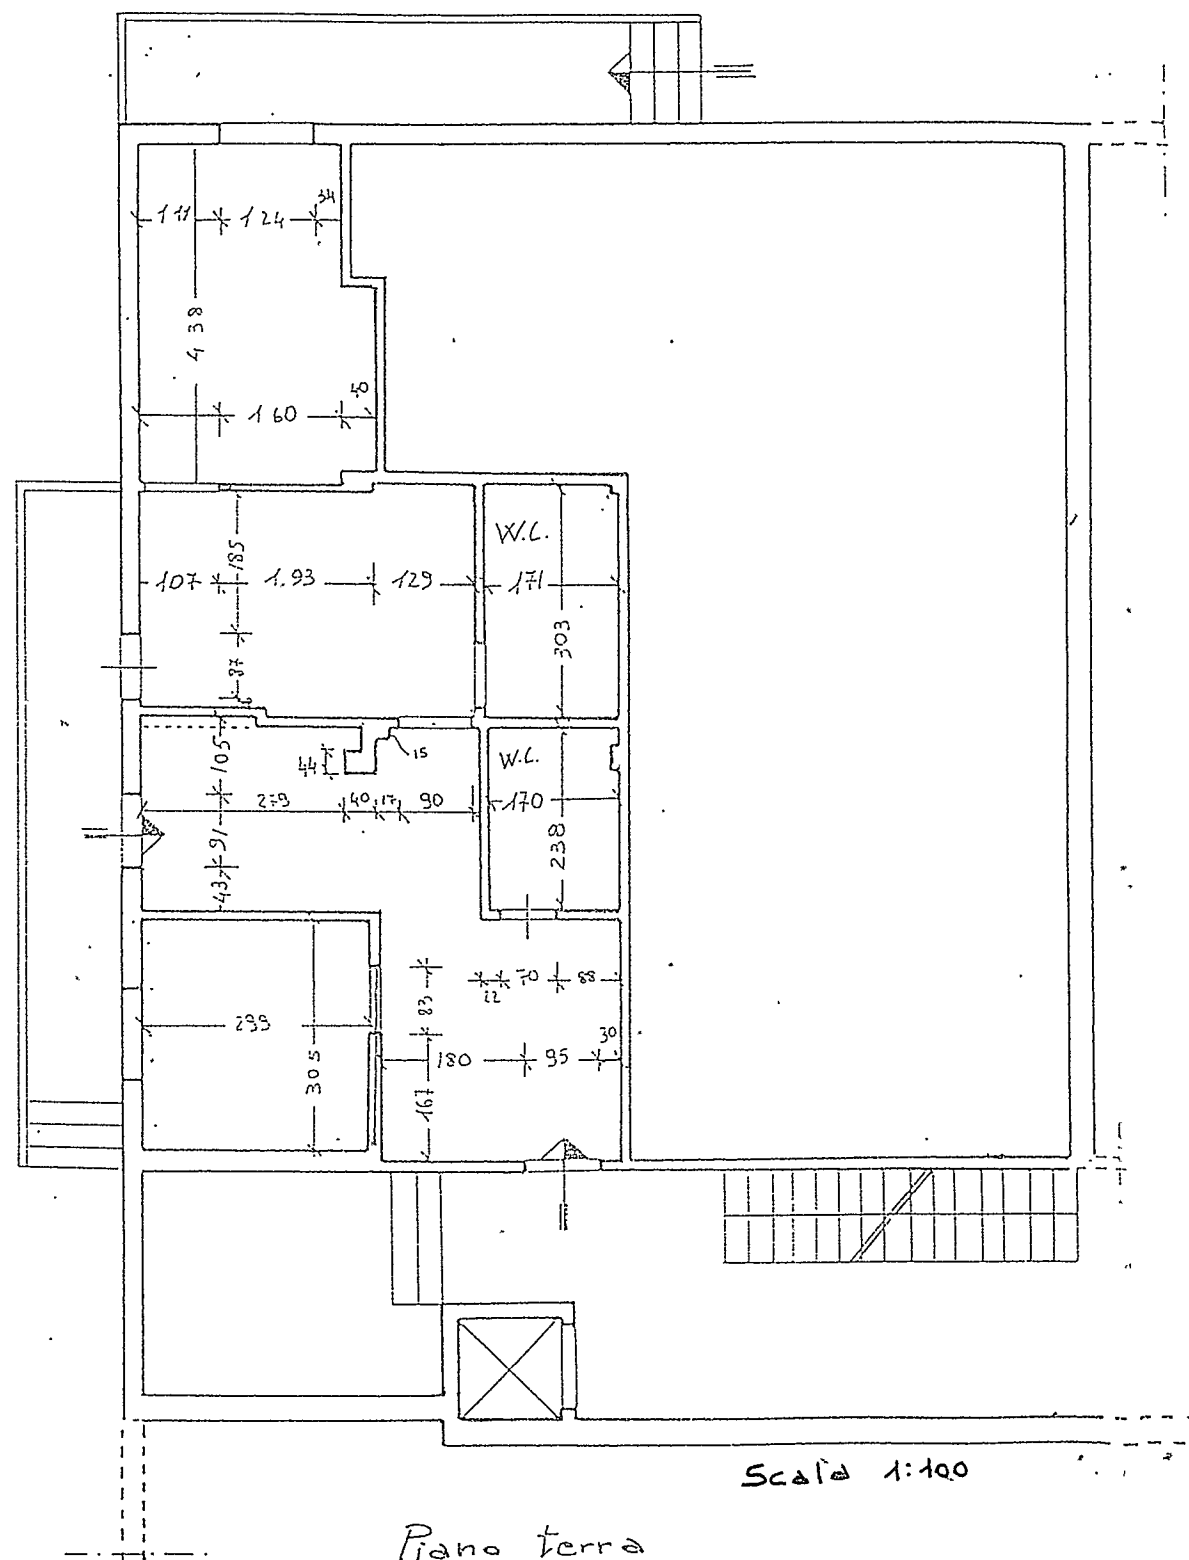

STRALCIO PLANIMETRICO CATASTALE SCALA 1:1000

Fg. 101 MAP. 118 SUB 48, 49, 50

IL TECNICO GEOM. PAOLO GRASSI

ELABORATO GRAFICO ALLEGATO ALLA RICHIESTA AI SENSI
DELL'ART. 9 DEL D.L. 495/96, PER LA RISTRUTTURAZIONE
INTERNA DELL'APPARTAMENTO AD USO UFFICIO-AMBULATORIO SITO
IN MARINA DI CARRARA VIA F. CAVALLOTTI N° 65 b DI PROPRIETA'
DOTT. ANDREA BISO.

STATO ² OK PROGETTO

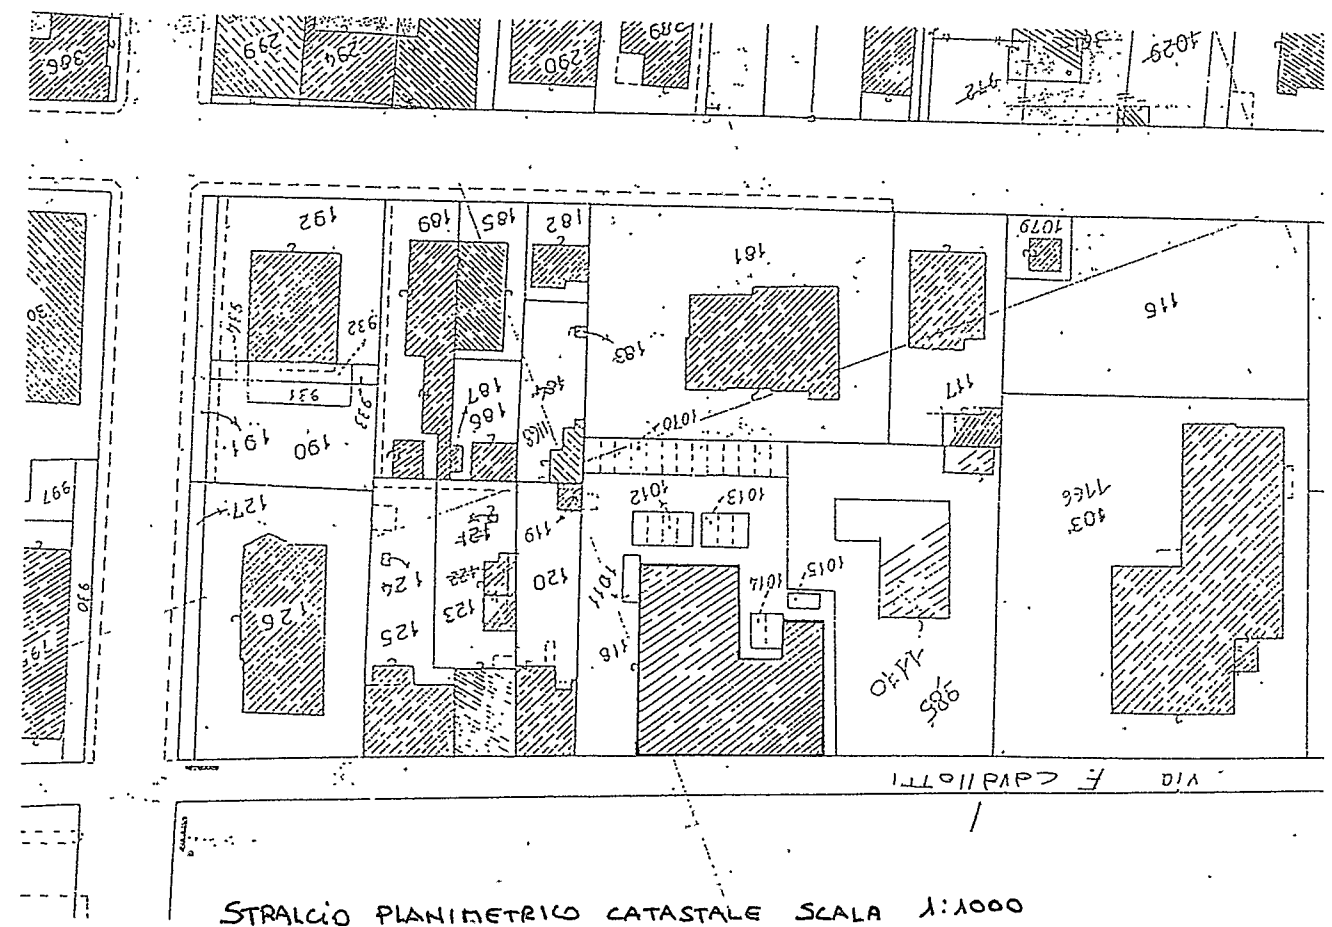
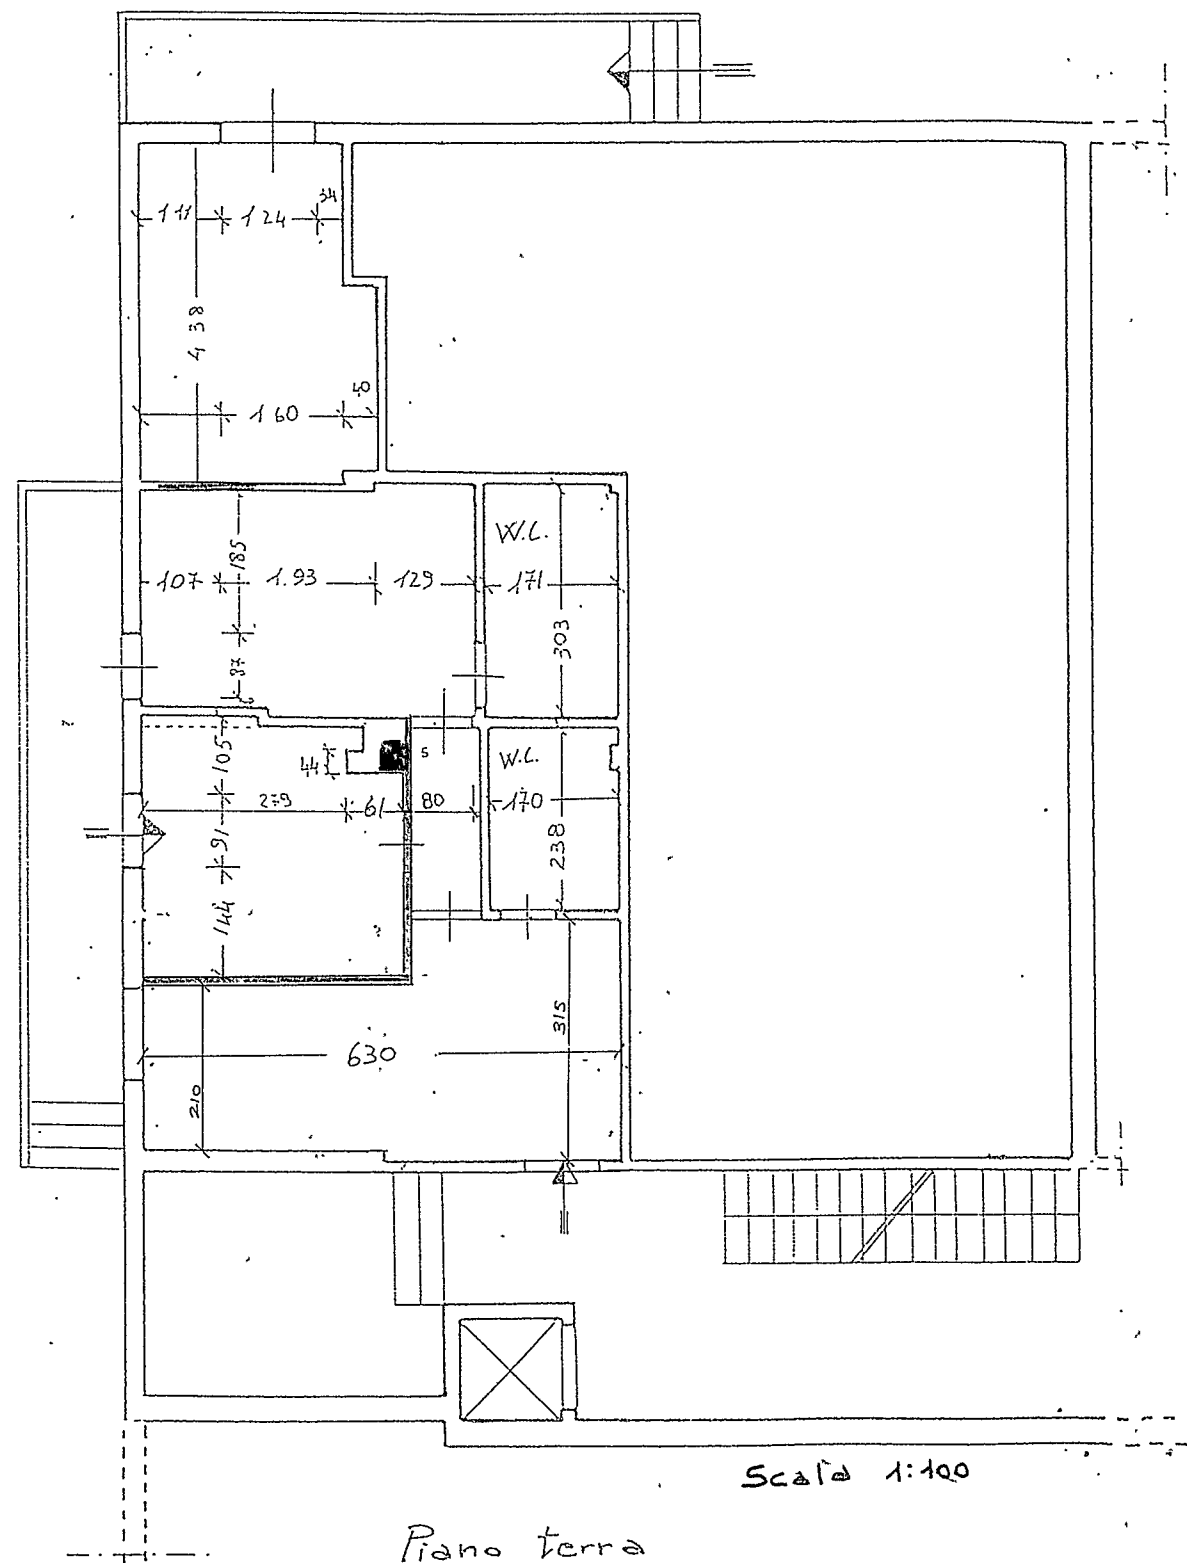
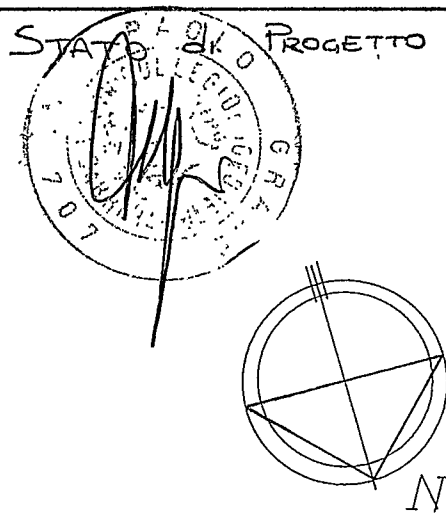


Fig. 101 APP. 118 SUB 48, 49, 50

-AL SIGNOR SINDACO-

del Comune di Carrara

OGGETTO: comunicazione inizio lavori

(art. 9 D.L. 24.09.96 n. 495).


Il sottoscritto Dott. Biso Andrea n.a Ameglia il 08/07/1926 res.
in Marina di Carrara s.Via F. Cavallotti n° 65/bis C.F.
BSINDR44L08A261R

COMUNICA

alla S.V. che darà inizio, dopo venti giorni dal ricevimento
della presente, ai lavori di ristrutturazione interna
dell'immobile ad uso studio medico, come da relazione di
asseveramento in allegata alla presente a firma del Geom.
Paolo Grassi iscritto al Collegio dei Geometri della Provincia di
Massa Carrara al n° 707, con studio in Marina di Carrara Via
Volpi n° 9.

Distinti saluti.

Carrara li 28/09/1996

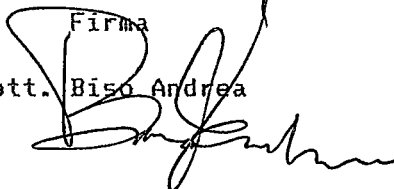Firma
Dott. Biso Andrea


-RELAZIONE DI ASSEVERAMENTO-

Redatta ai sensi e per gli effetti dell'art.9 del D.L. del 24-09-1996 n° 495 , al fine di asseverare le opere di ristrutturazione interna dell'appartamento ad uso ambulatorio medico , sito in Marina di Carrara Via F.Cavallotti n°65b che il Dott. Bisio Andrea quale proprietario intende eseguire.

Il sottoscritto Geometra Paolo Grassi nato a Carrara il 01-08-1963 , residente in Carrara in Via Agricola n°161 iscritto al Collegio dei Geometri della Provincia di Massa Carrara al n° 707 , con studio tecnico in Marina di Carrara Via Volpi n° 9 presa attenta visione delle opere che il Dott. Bisio Andrea intende eseguire nell'immobile di sua proprietà

DICHIARA ED ASSEVERA A NORMA DI LEGGE

1)che L'immobile sopra indicato è censita al N.C.E.U. al Fg. Fg. 101 mappale 118 Sub.48 - 49 - 50

2)che le opere previste consistono nella demolizione e ricostruzione di pareti , per la formazione di nuovo ridimensionamento dello studio medico ; nella chiusura di una porta , al fine di creare locale ad uso archivio , nella realizzazione di nuova pavimentazione dell'intero locale , oltre all'istallazione di nuovo impianto elettrico , idrico e di riscaldamento , secondo le vigenti normative CEE.

3)che l'immobile in oggetto di intervento ricade a norma di P.R.G.C. vigente del Comune di Carrara in zona "C",

4)che le opere non contrastano con lo strumento urbanistico vigente , non comportano aumento delle superfici utili abitabili e/o il numero delle unità immobiliari, non modificano l'originaria destinazione d'uso , non recano pregiudizio alla statica dell'edificio già esistente e

rispettano le caratteristiche originarie e le norme igienico sanitarie e quelle di cui al Regolamento Edilizio Comunale vigente e le norme di sicurezza.


5) Le opere rispettano le caratteristiche costruttive originarie;

6) che l'immobile non è interessato da autorizzazione o concessione edilizia che prevedono opere edilizie a integrazione di quelle di cui alla presente in corso di esame.

7) che le opere non rientrano in quelle elencate all'art.4 del D.P.R. 6 Dicembre 1991 e pertanto non incorre l'obbligo della presentazione del progetto ai sensi dell'art. 1-6-13 Legge 5 Marzo 1990 n°46 e/o le opere si limitano su intervento di ordinaria manutenzione di cui all'art. 12 della citata Legge 46/90.

Si allega alla presente n°2 copie dei disegni architettonici "stato attuale" e n°2 copie "stato di progetto" ove vengono individuate le opere in oggetto oltre elaborato fotografico dell'immobile succitato.





Carrara li 22/09/1996

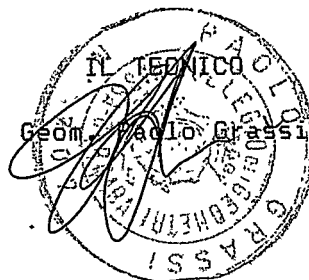

IL TECNICO GEOM. PAOLO GRASSI

ELABORATO GRAFICO ALLEGATO ALLA RICHIESTA AI SENSI
DELL'ART. 9 DEL D.L. 495/96, PER LA RISTRUTTURAZIONE
INTERNA DELL'APPARTAMENTO AD USO UFFICIO-AMBULATORIO SITO
IN MARINA DI CARRARA VIA F. CAVALLOTTI N° 65 b DI PROPRIETA'
DOTT. ANDREA BISO.

STATO ATTUALE

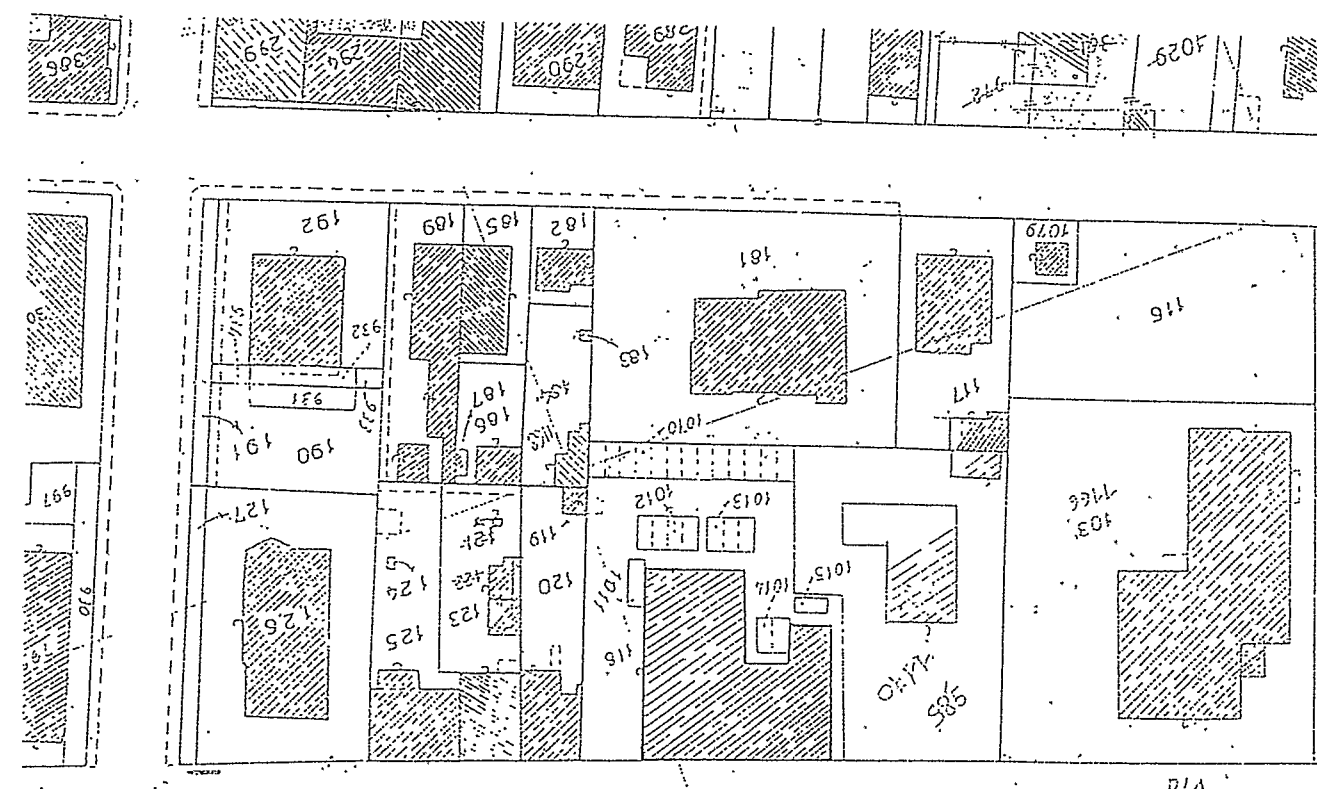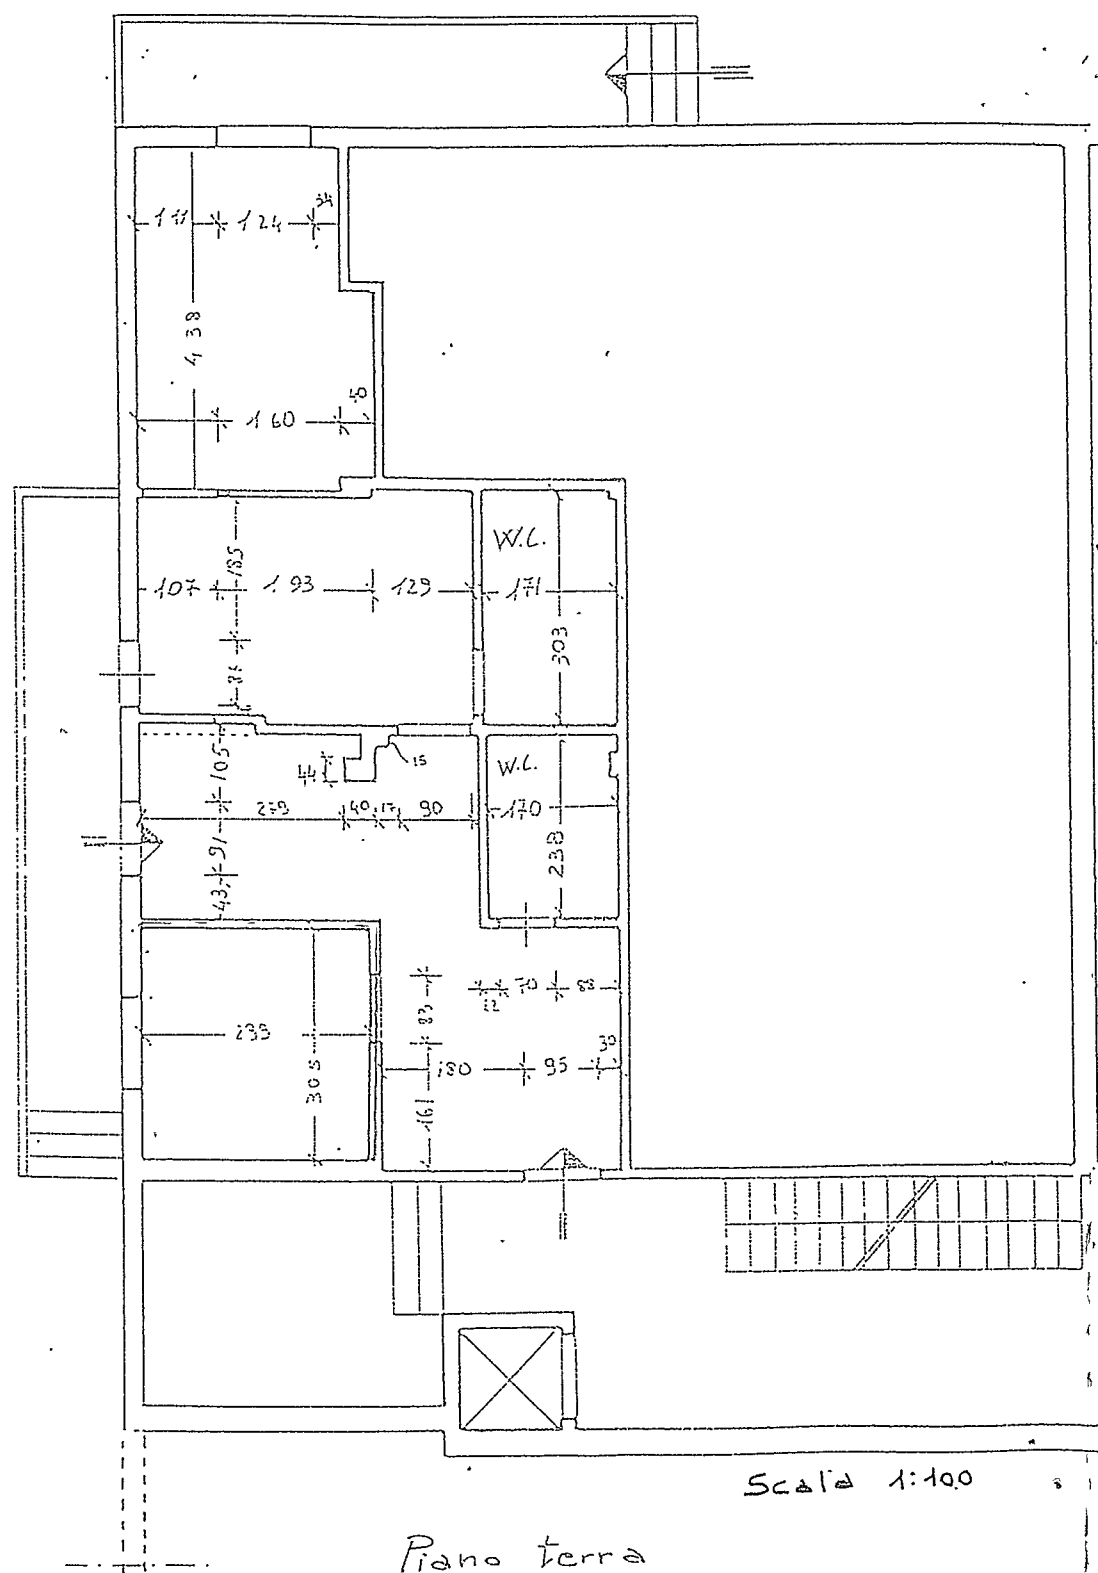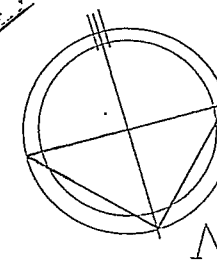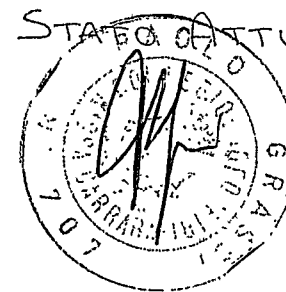




STRALCIO PLANIMETRICO CATASTALE SCALA 1:1000

Fg. 101 MAP. 118 SUB 48, 49, 50

/

DELL'ART. 9 DEL D.L. 495/96, PER LA RISTRUTTURAZIONE
INTERNA DELL'APPARTAMENTO AD USO UFFICIO-AMBULATORIO SITO
IN TARINA DI CARRARA VIA F. CAVALLOTTI N° 65 b DI PROPRIETA'
DOTT. ANDREA BISO.

STATO PROGETTO

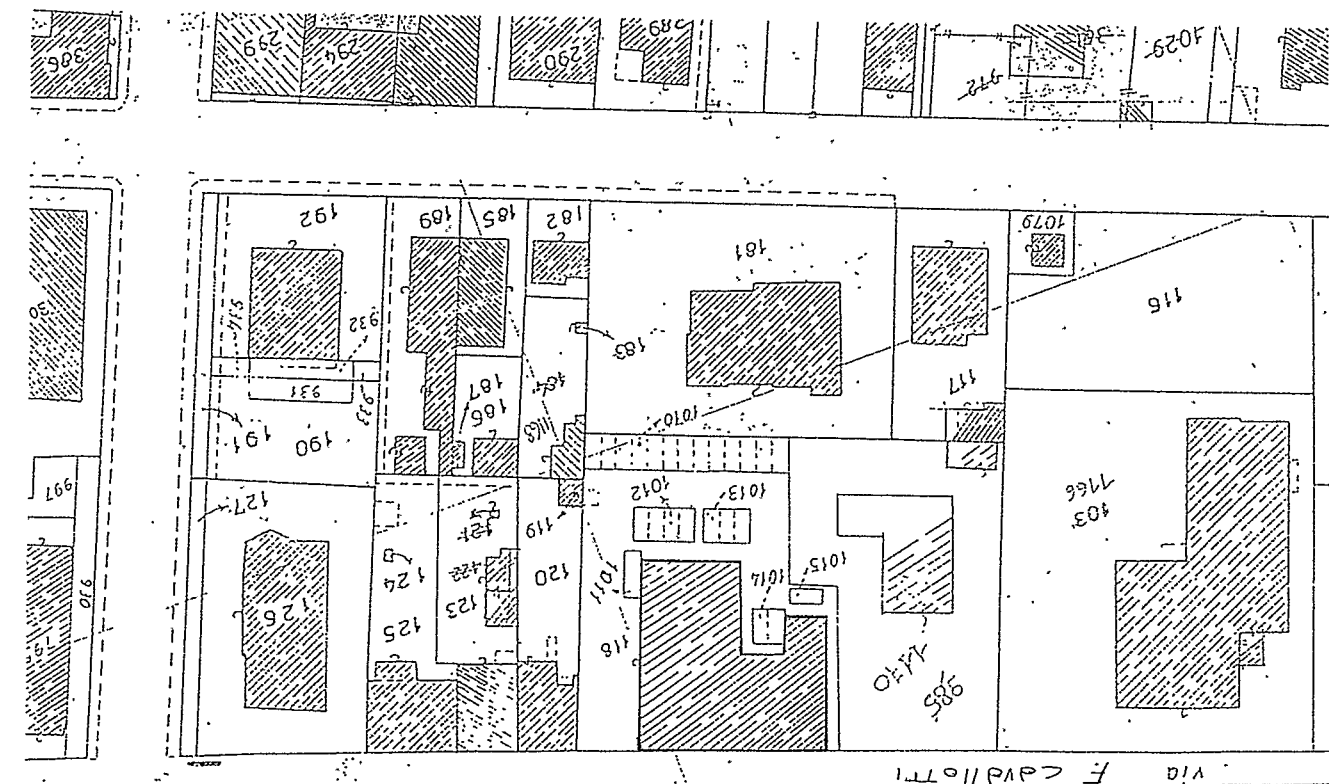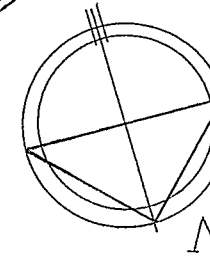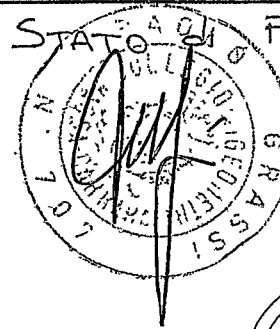

/

Fig. 101 PAPP. 118 SUB. 48, 49, 50