


Dott. Arch. RODOLFO BASSANI Via M. Fiorillo, 6 - MARINA DI CARRARA - Tel. 56.827		
03	PROSPETTI	
TITOLO PROGETTO FABBRICATO DI CIVILE ABITAZIONE		IL DIS.
COMMITTENTE DASSI # DIC BASSANI s.r.l.		DATA SET. 1981
24 SET. 1981		SCALA 1:100


4 SOLUZIONE

APPROVATO
15 GEN. 1982


Approvato dal Sindaco alle condizioni
Indicate nelle Condizioni Edilizie
N. 18 del 5 GEN. 1982
L'ING. CAPO

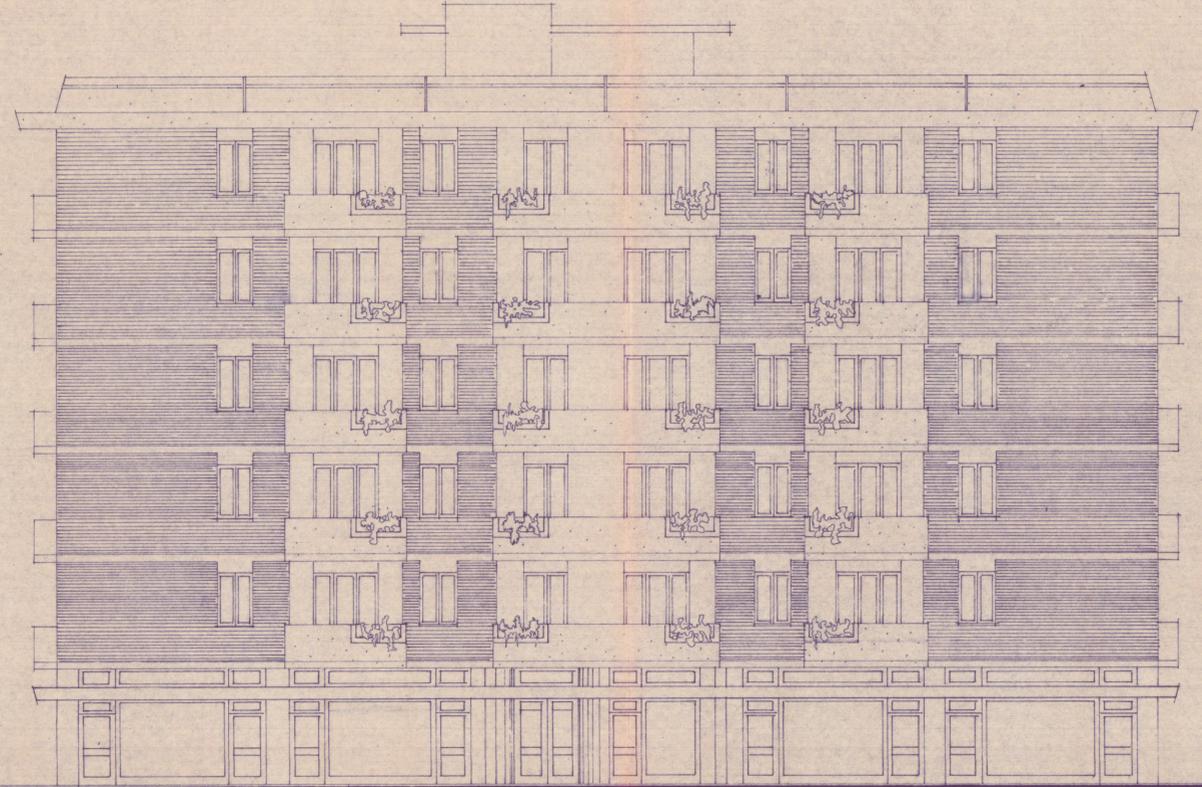


PROSPETTO SUD

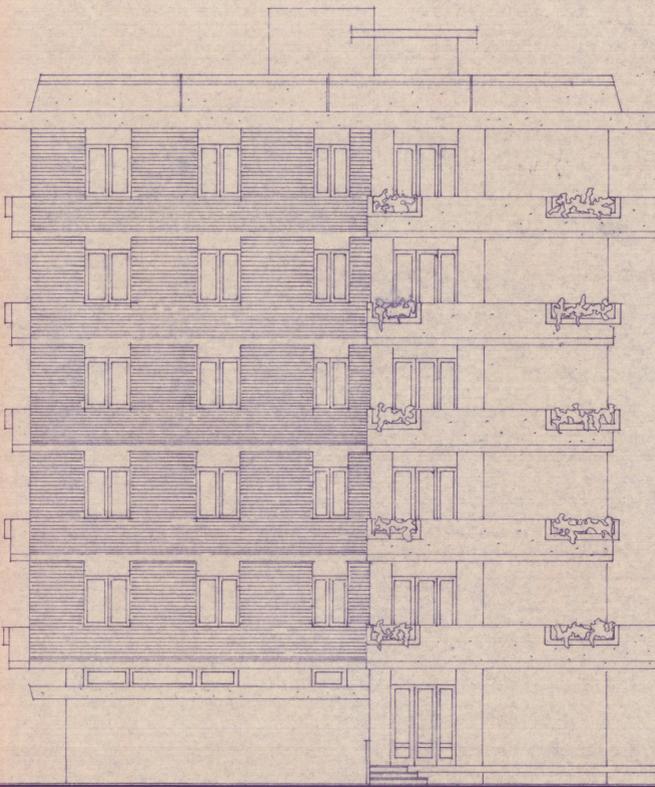

PROSPETTO EST

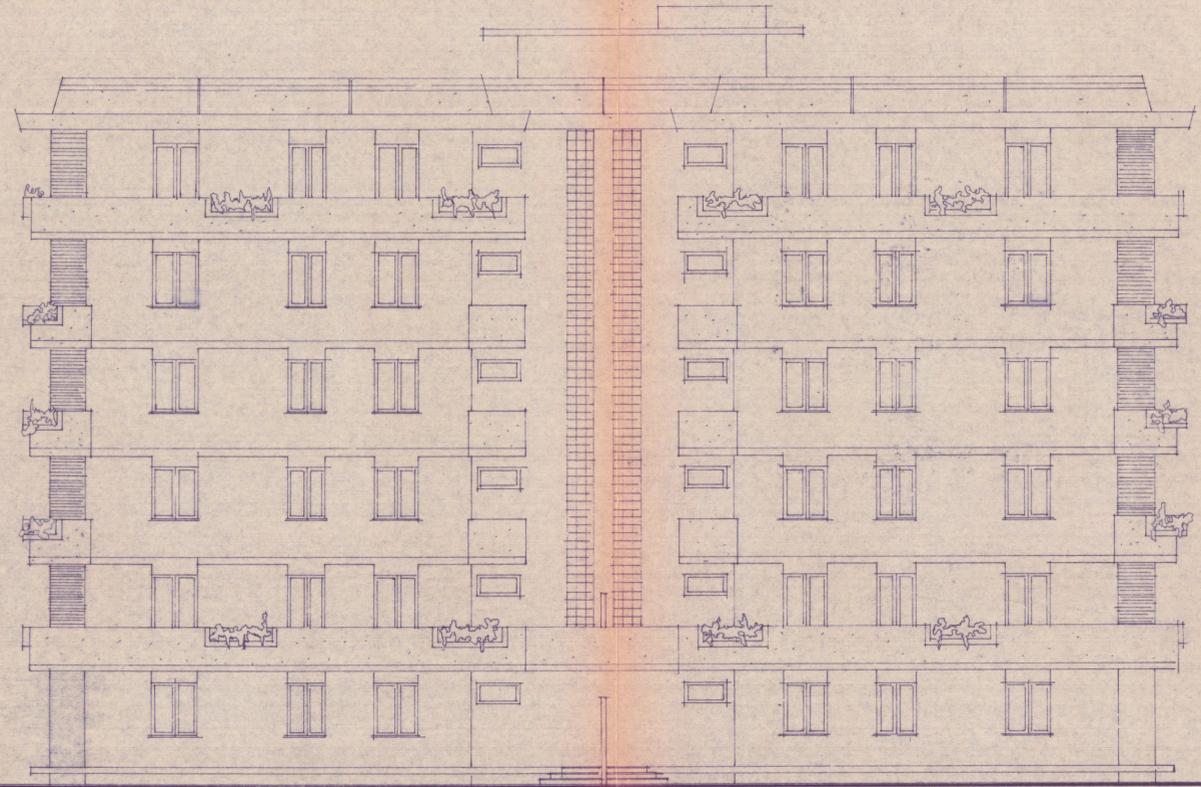

PROSPETTO NORD

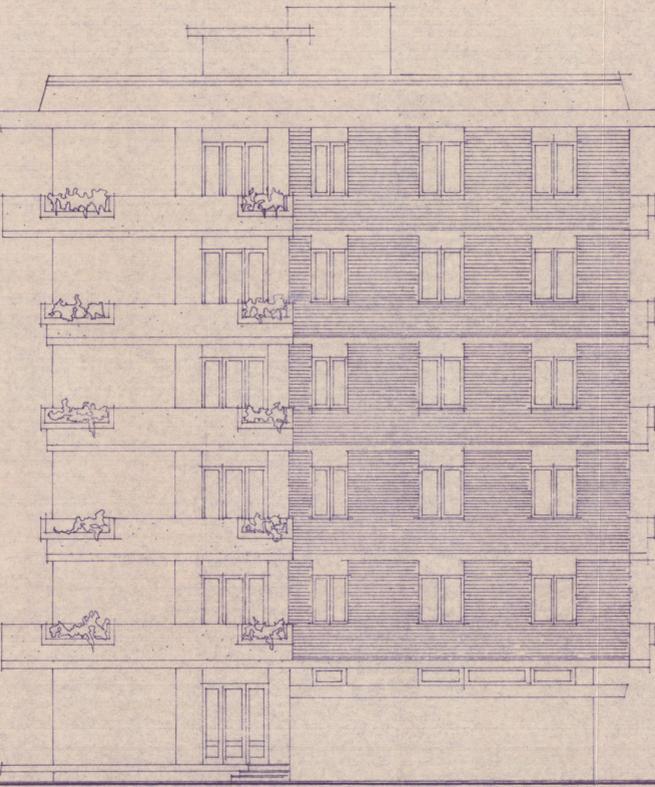

PROSPETTO OVEST