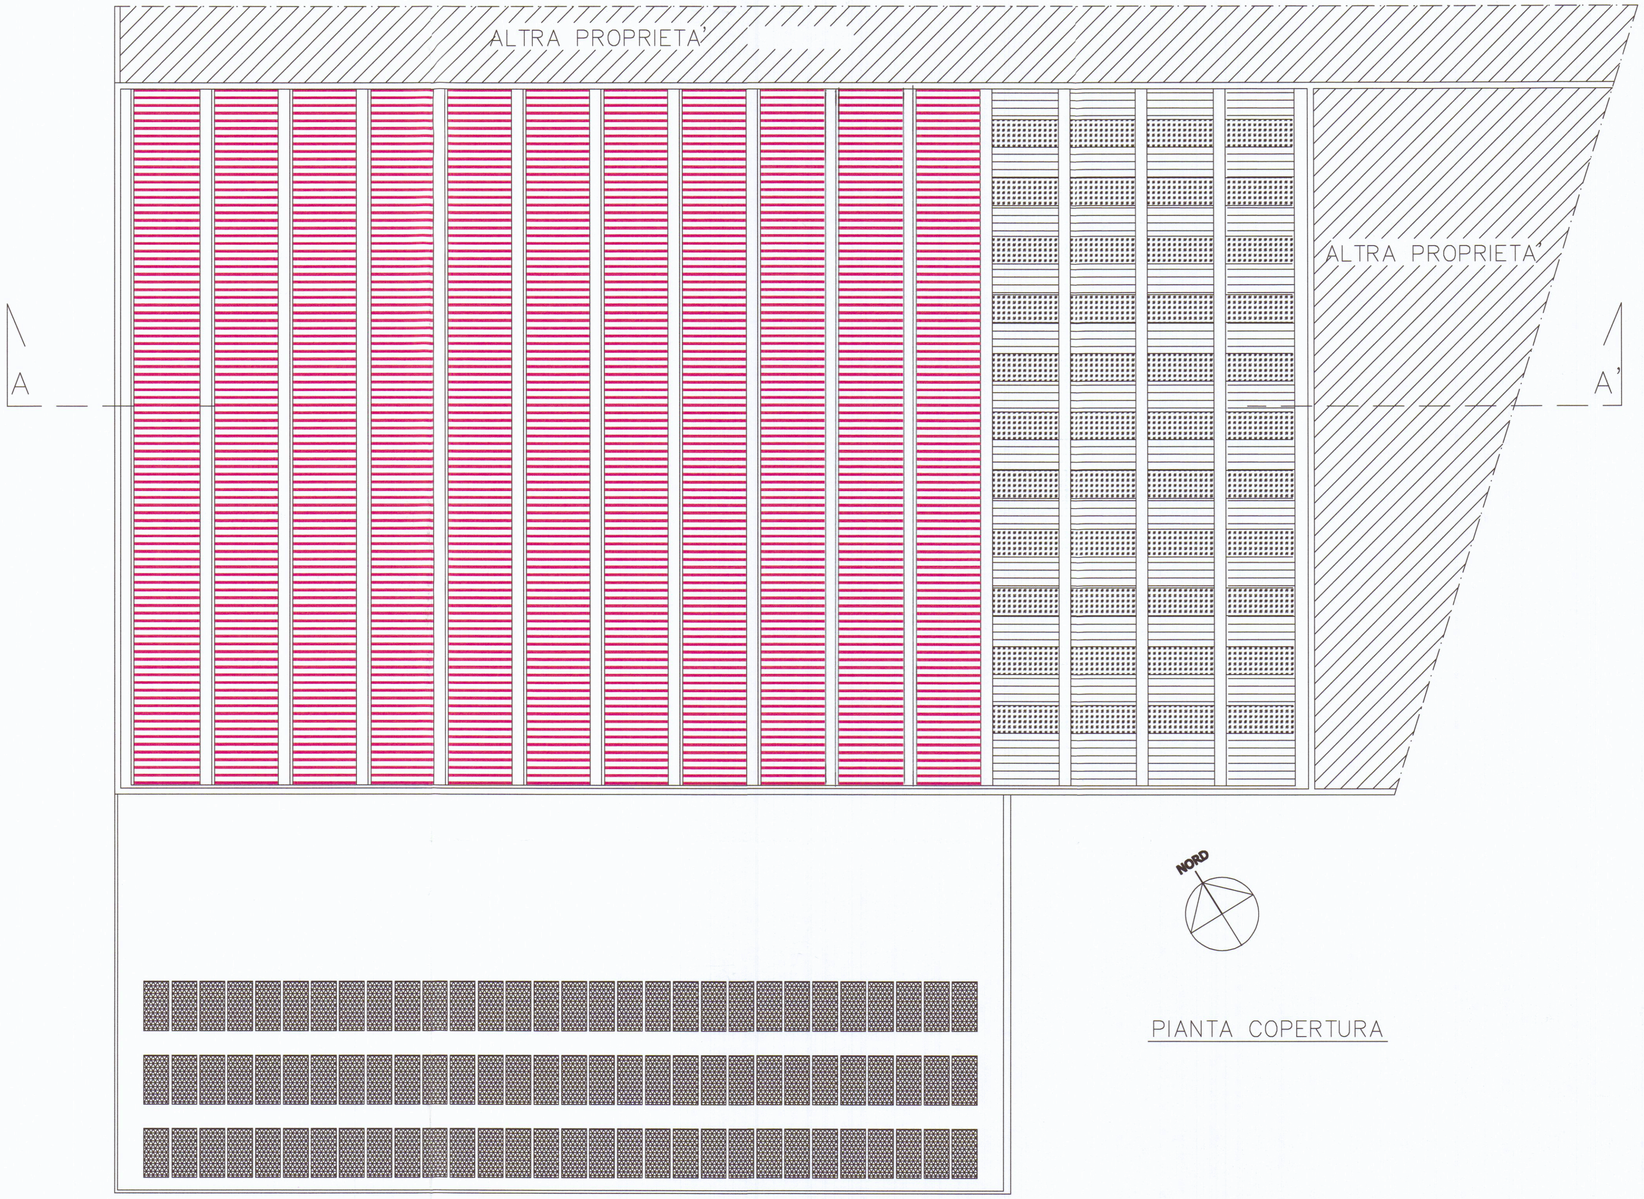

PIANTA COPERTURA

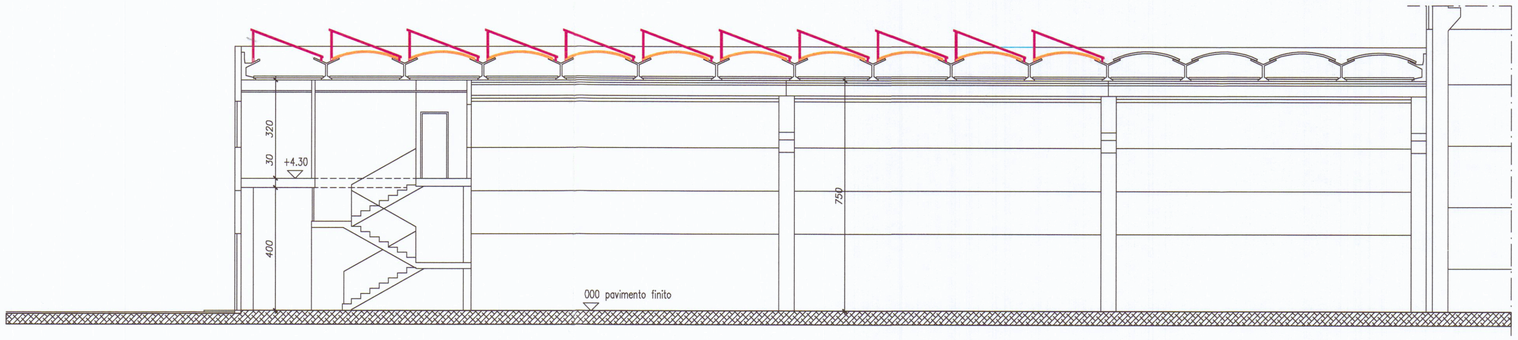

SEZIONE A–A'

COMUNE DI CARRARA
26 SET. 2011

MORI FRANCESCO
COLLEGIO GEOMETRI
MASSA CARRARA
N° 864

FM Geom. Francesco Mori - STUDIO TECNICO - 54033 M. di Carrara Via Savonarola 15
Tel. 0585/780640 – e-mail : studio_mori@virgilio.it

COMMITTENTE:	TAVOLA:	
Porto di Carrara Holding spa	STATO DI RAFFRONTO	
DENOMINAZIONE:	ELABORATI:	SCALA:
MODIFICA COPERTURA DI FABBRICATO INDUSTRIALE	PIANTA COPERTURA SEZIONE	1:100 1:100
Comune di Carrara – loc. Avenza – Viale D. Zaccagna n.6	DIS.06/07	Data SETT. 2011

SENZA IL NS. CONSENSO QUESTO DISEGNO NON SI PUO' RIPRODURRE NE' COMUNICARE.