




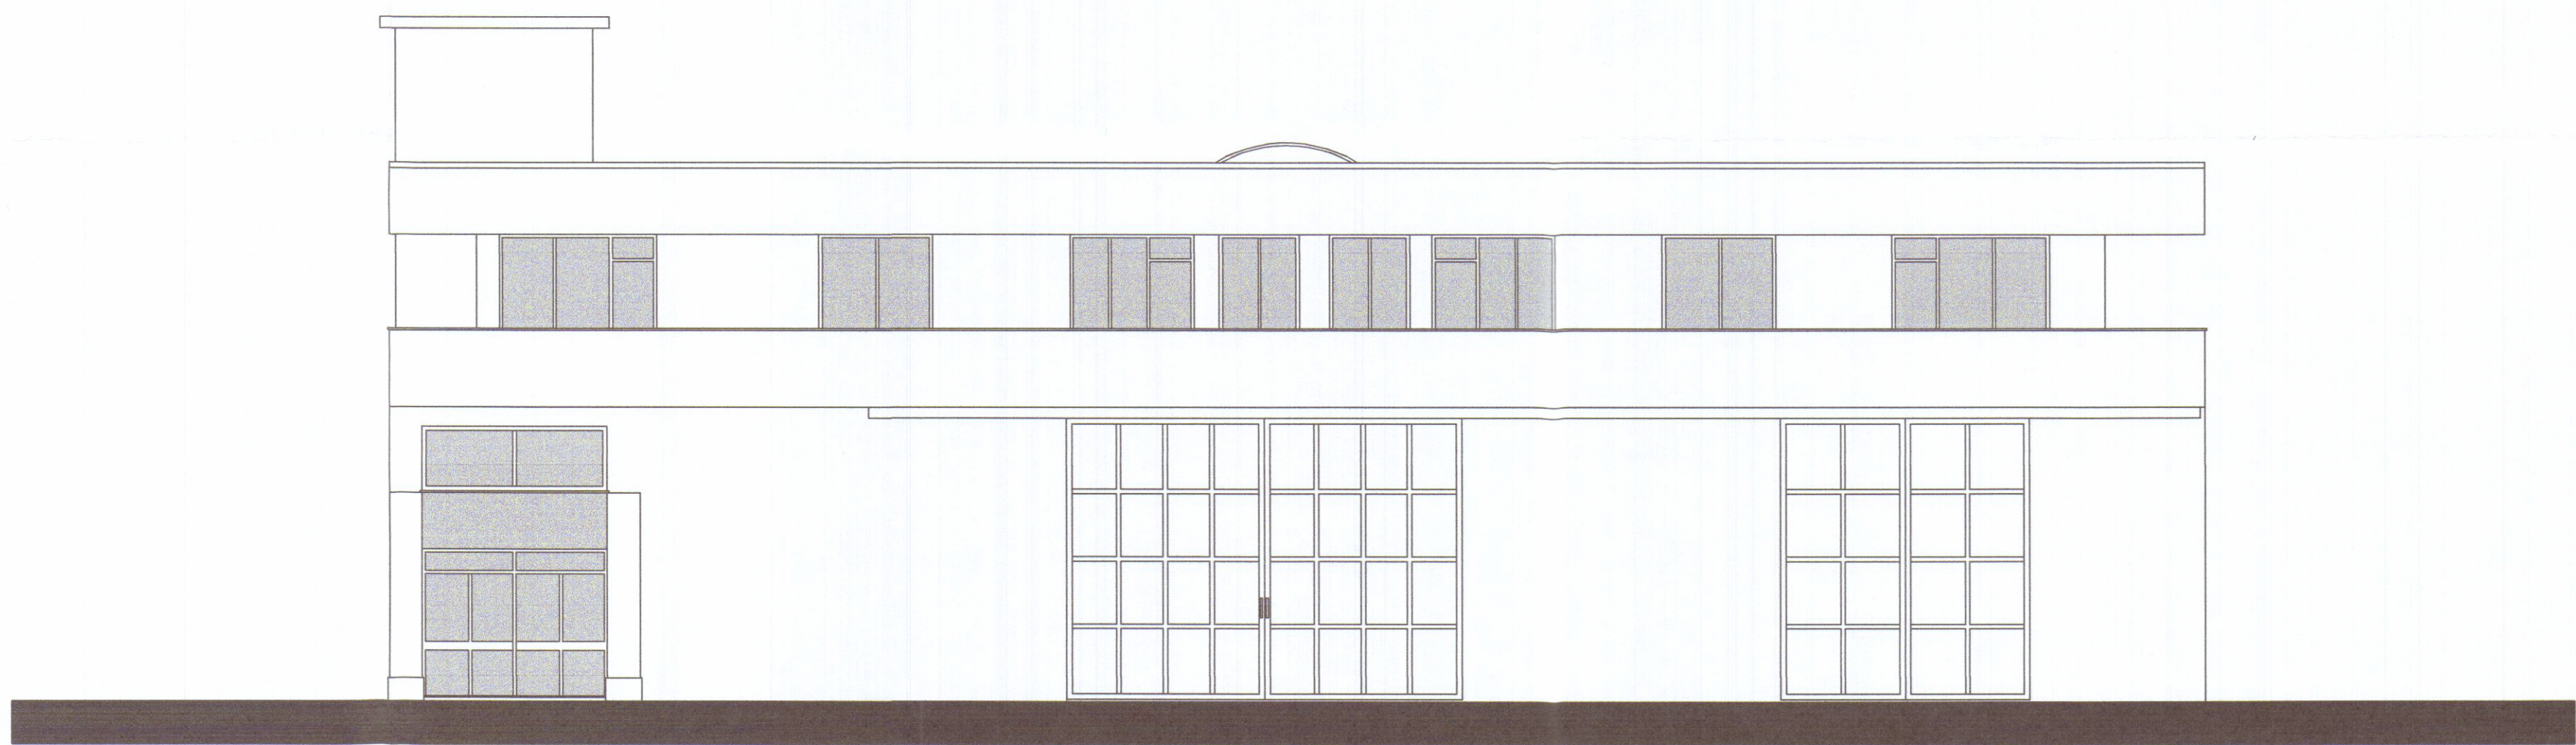


Prospetto Ovest

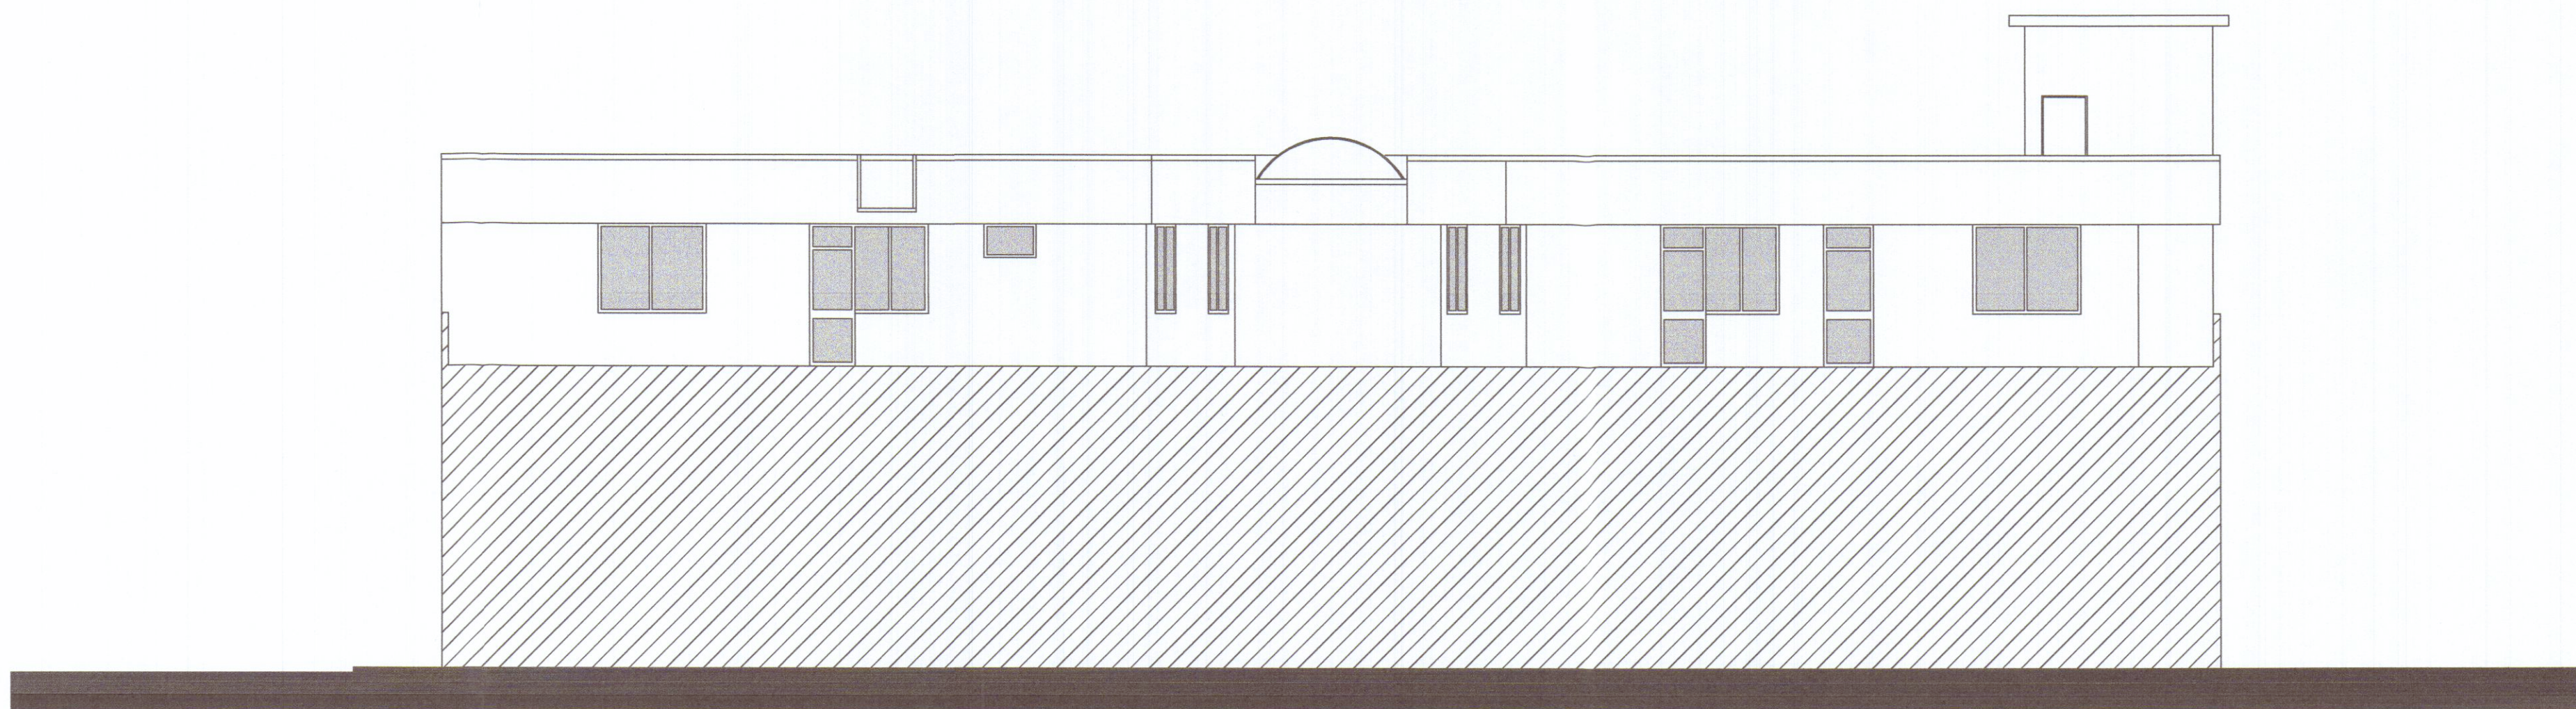

Prospetto Est

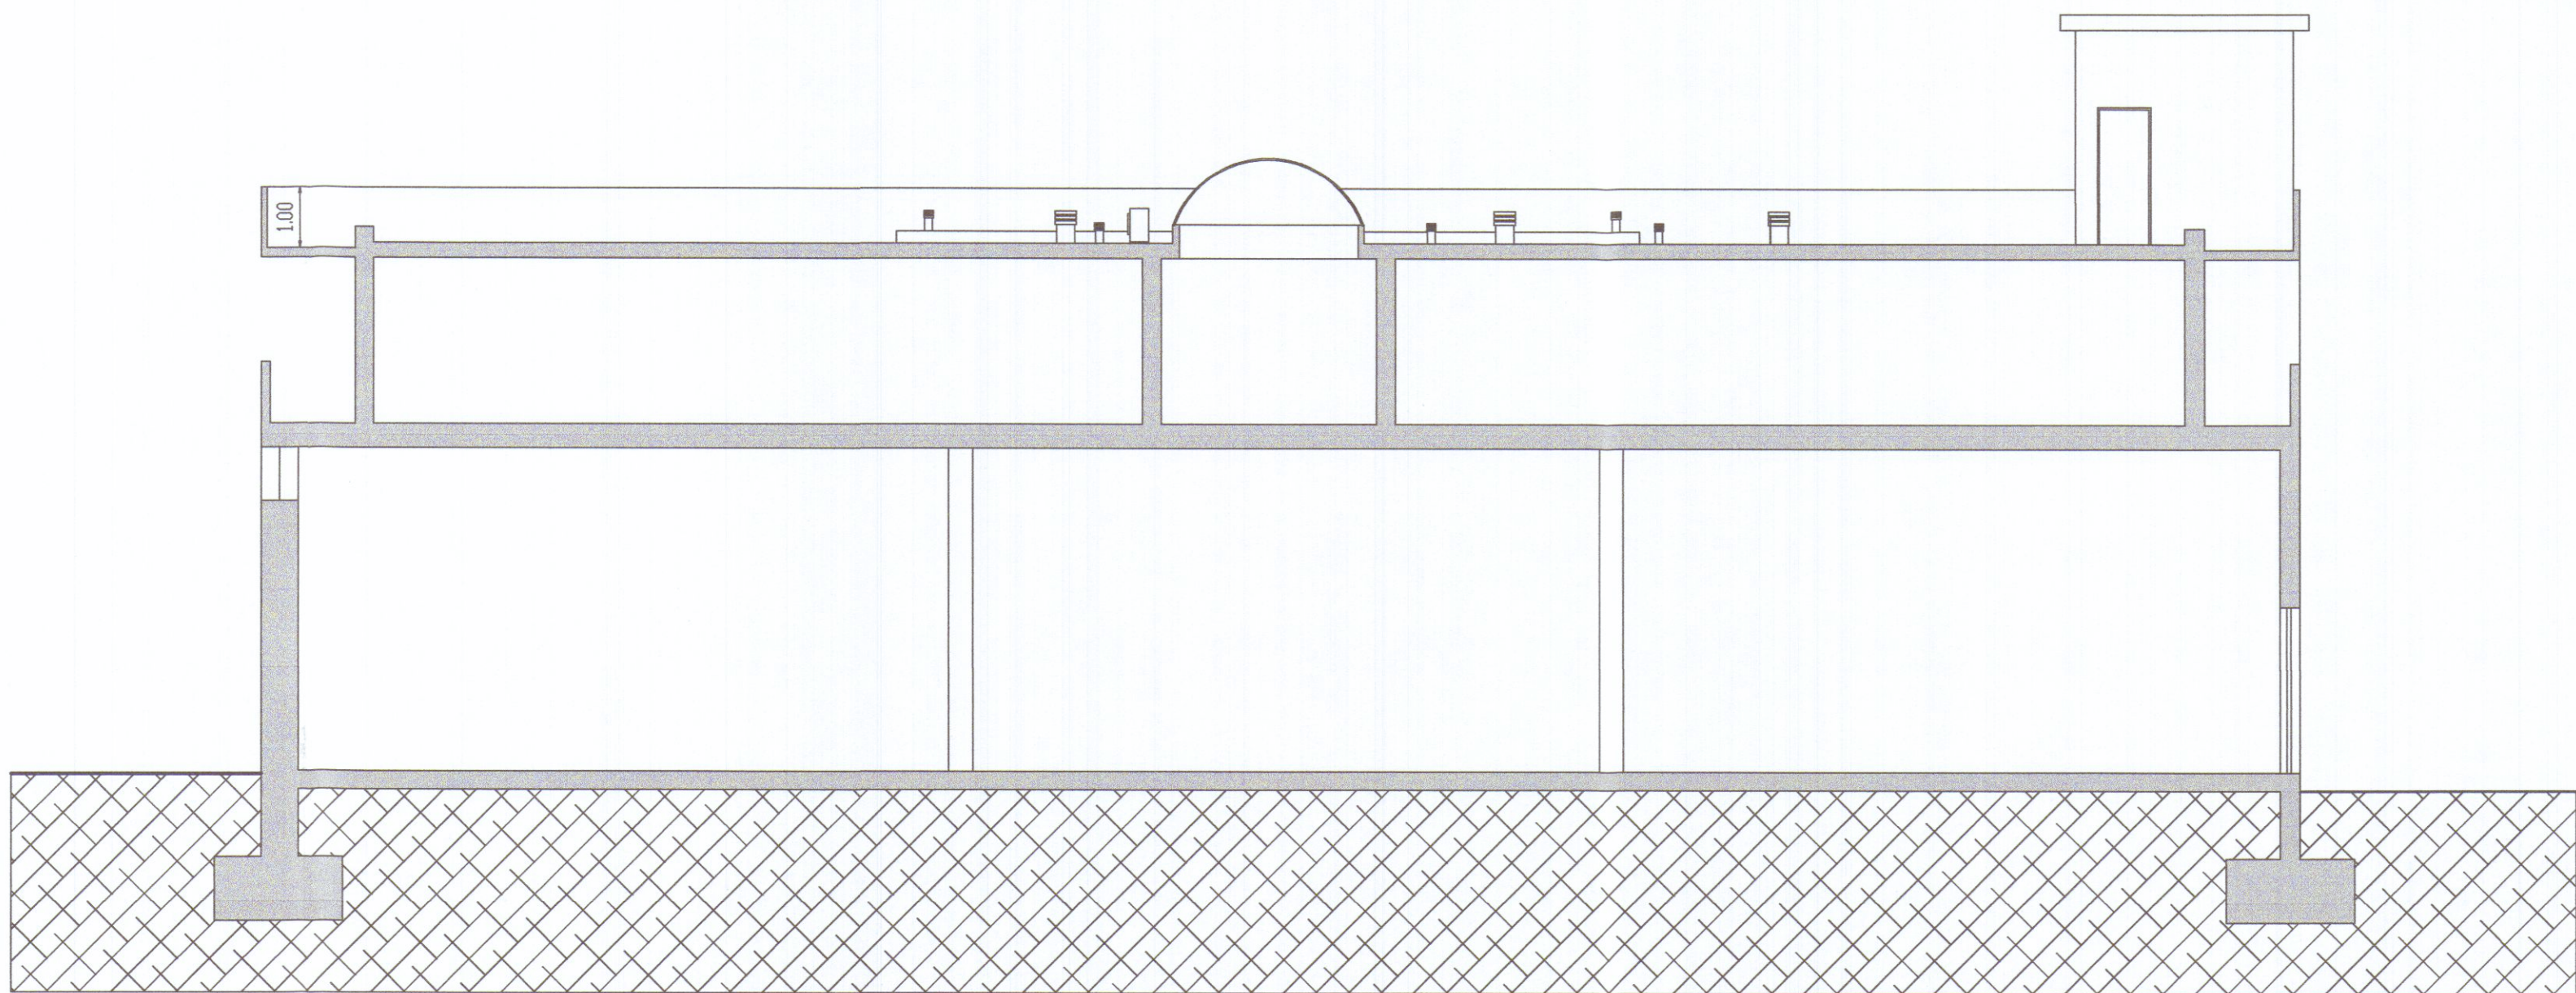

Sezione A - A

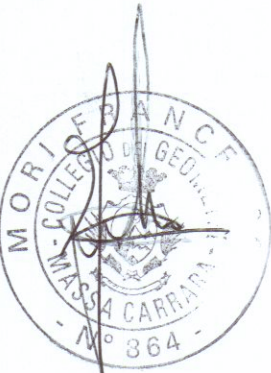

Geom. Francesco Mori - STUDIO TECNICO - 54033 M. di Carrara Via Savonarola 15 Tel. 0585/780640 - e-mail : studiomori@g.mail.com			
		TAVOLA:	
<u>PORTO DI CARRARA HOLDING SPA</u>		Stato di Fatto	
		ELABORATI:	SCALA:
<u>REALIZZAZIONE IMPIANTO FOTOVOLTAICO</u> Marina di Carrara - Via G. Savonarola n. 15		Prospetti	1:100
		Sezione	1:100
		DIS. 04/10	Data NOV. 2010
SENZA IL NS. CONSENSO QUESTO DISEGNO NON SI PUO' RIPRODURRE NE' COMUNICARE.			