

COMUNE DI CARRARA

UFFICIO URBANISTICA

Oggetto:


Permesso a Costruire inerente a fabbricato bifamiliare,
da realizzarsi in loc. Marina di Carrara Via Bigioni .

APPROVATO Proprietari : COMUNE DI CARRARA SETTORE URBANISTICA Indicate dal Dirigente alla concessione n° del elaborato grafico Tav. n° del Nucleo Valutazione il Responsabile del Procedimento (Prestare la Firma)	☒ BETTI GIULIO c.f. BTT GLI 36E09 B832S <i>Betti Giulio</i>
	☒ GRASSI ORESTINA c.f. GRS RTN 37P41 B832H <i>Grassi Orestina</i>
Progettista:	Studio Tecnico Associato Geom. Carioli R.-Tamagna A. Rolando Geom. Carioli Via G. Guidoni,31 54100-MASSA tel.058547635 P.IVA 00630000453

Stato di Progetto

Prospetti Sezioni / part. gronda

TAV:
3

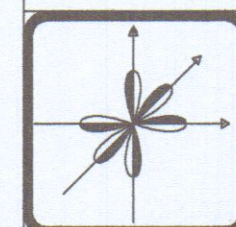

STUDIO TECNICO ASSOCIATO Geom.
CARIOLI R. & TAMAGNA A.
Partita IVA 00630000453
Via G. Guidoni,31
54100-MASSA tel.058547635
ROBERTO ING. MOSTI
Partita IVA 01012210454

SCALA 1:100




PROSPETTO LATO SPEZIA




PROSPETTO LATO VIAREGGIO




PROSPETTO LATO MONTI

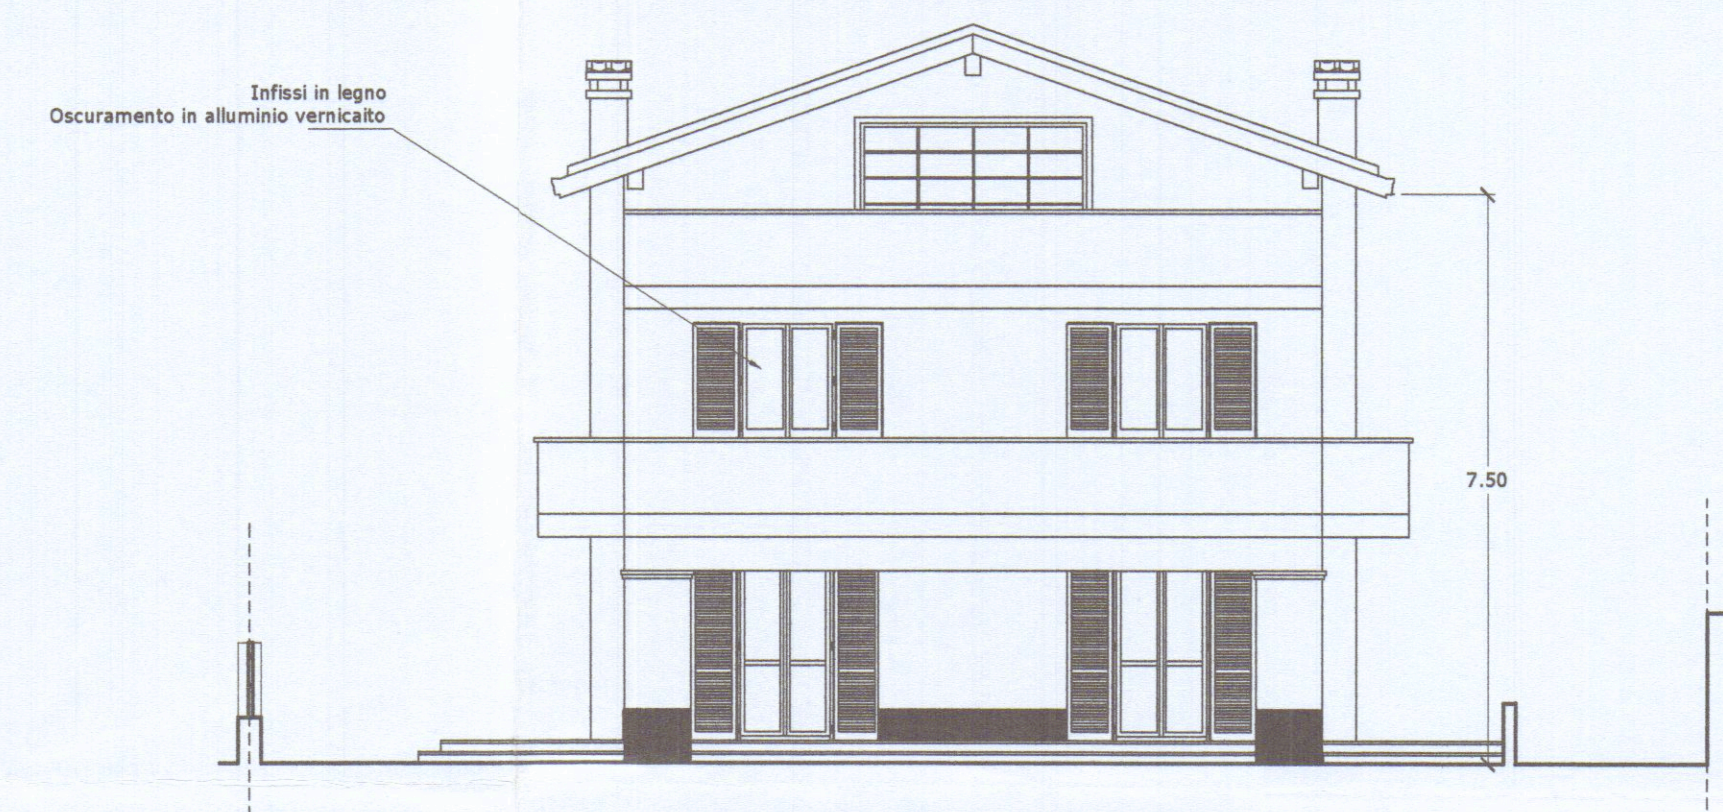


PROSPETTO LATO MARE

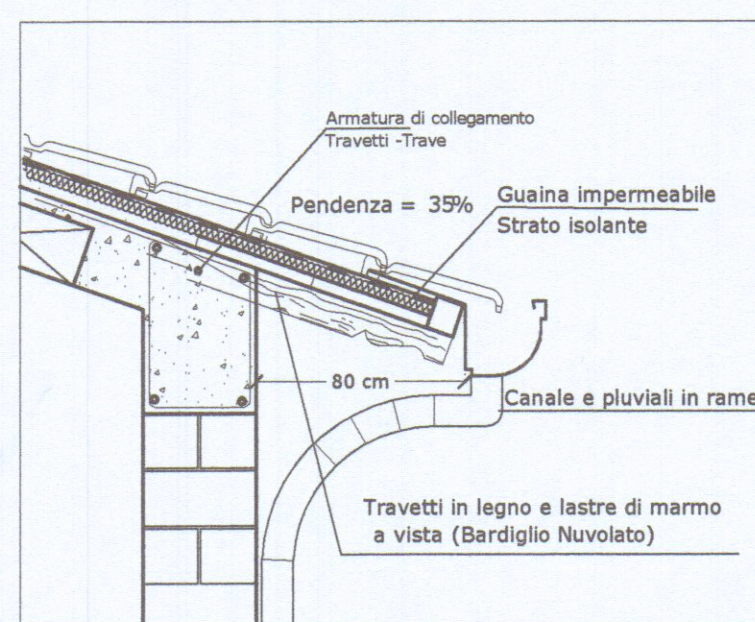

Particolare Gronda
scala 1:20

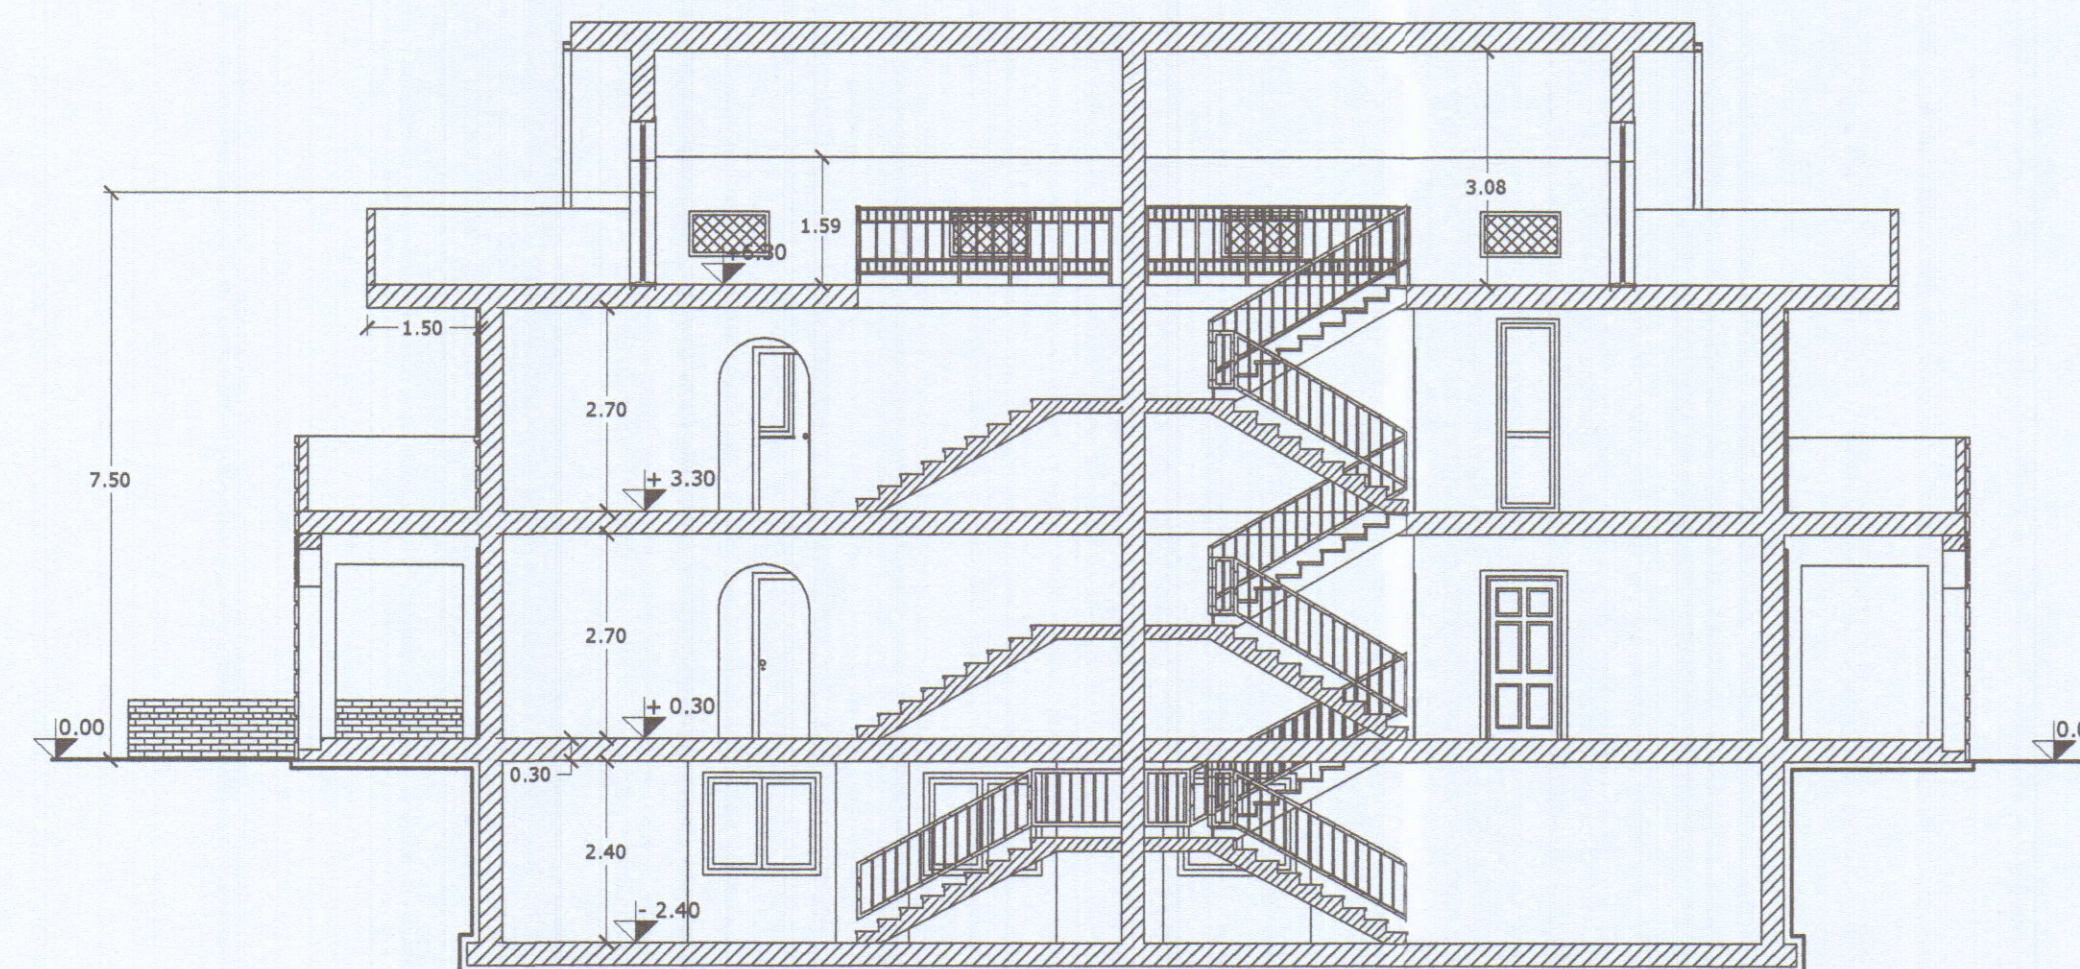

SEZIONE B - B

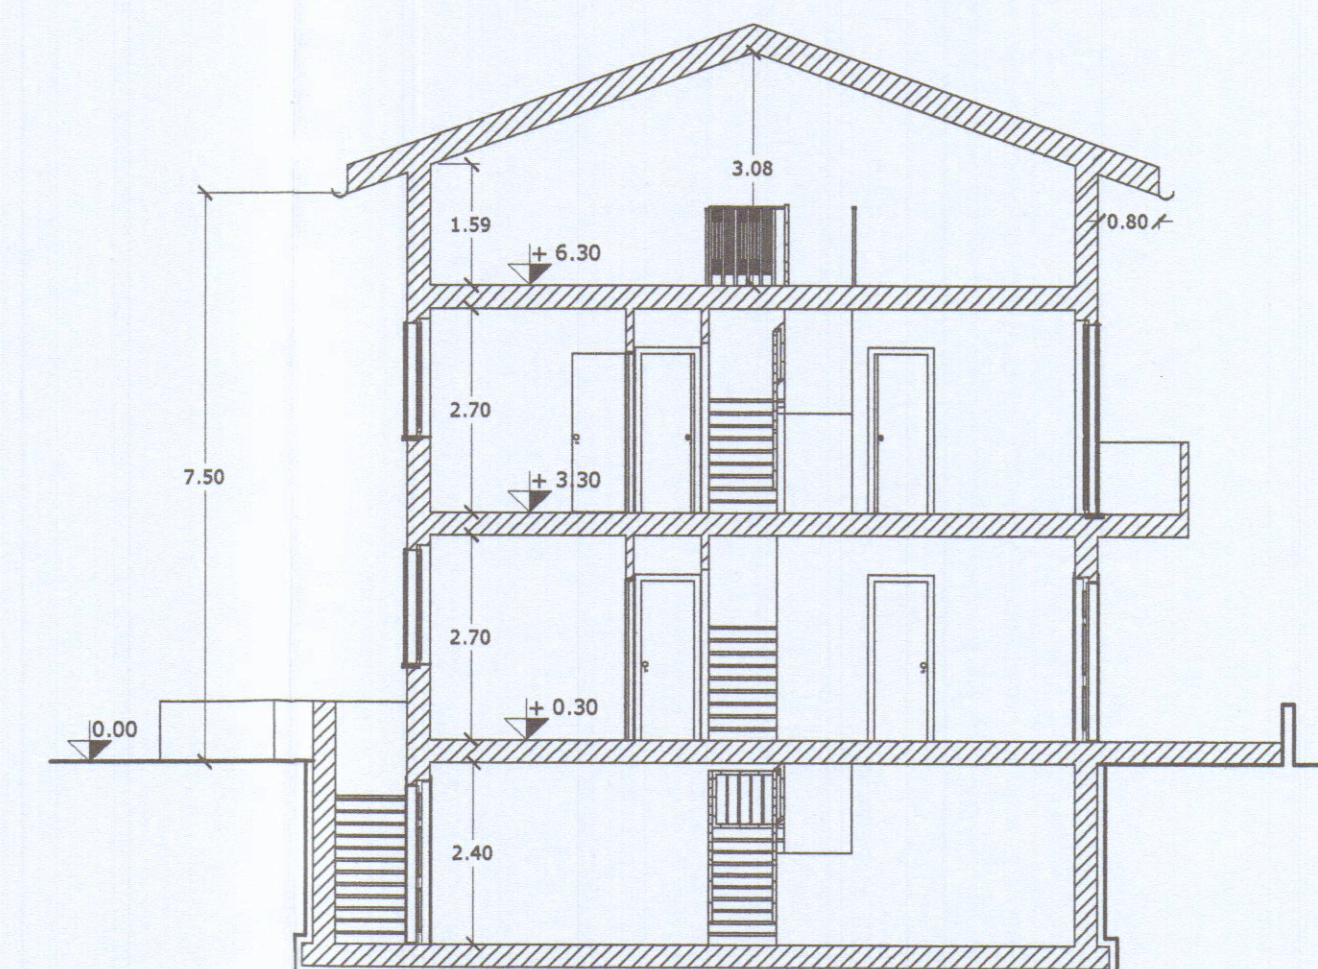

SEZIONE A - A