

GEOMETRA
DALLE LUCCHE GIULIANO
 MARINA DI CARRARA MS v.W. Multini nr. 20 Tel. 0585-633763
 19/2/98
 Marchetti


COMMITTENTE	DATA	SCALA	TAVOLA
BAGNONI GIOVANNI	14 FEB 1998	1:400	
Firma Committenza			

PROGETTO
 SANATORIA CENTRALE
 TECNICA

OGGETTO TAVOLA
 ESTRATTO PLANIMETRICO
 Pianta - Prospetti -
 Sezioni

Timbro & Firma
 pref

APPROVATO
 ESTRATTO PLANIMETRICO
SANATORIA SCALA 1:1000

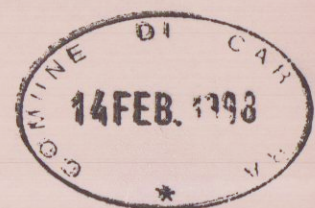


COMUNE DI CARRARA
 SETT. URBANISTICA
 Approvato dal Sindaco alle condizioni
 indicate nella Concezione Edilizia
 n° 100 del 14/2/98
 elab. grafico di cui alla Comm. Edilizia
 n° 100 del 14/2/98 Tav. n° 0

Cesare Marchetti


Fig. 93 MAP. 183-184





PROSPETTO NORD-EST

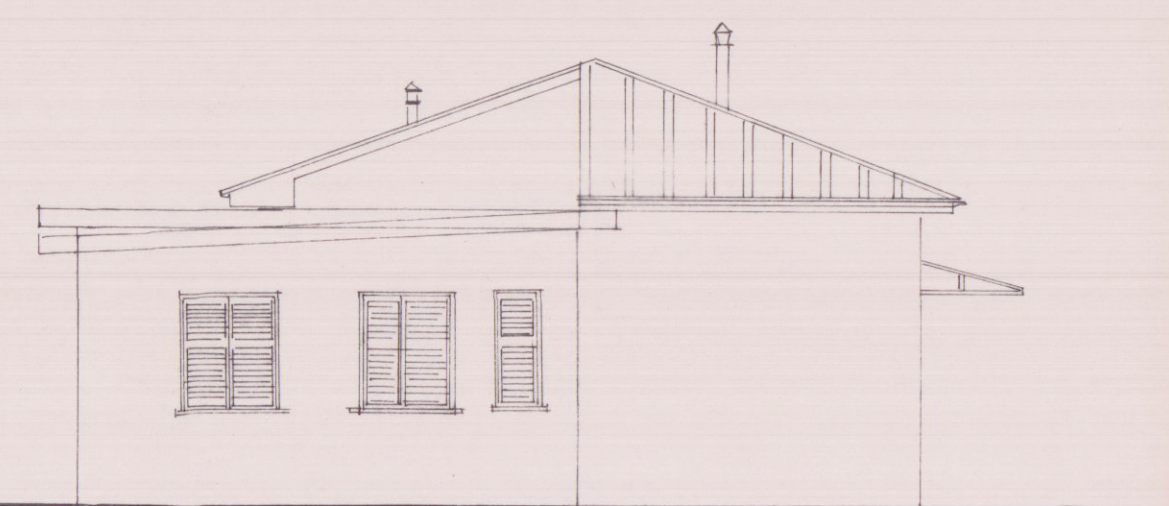


PROSPETTO SUD-OVEST

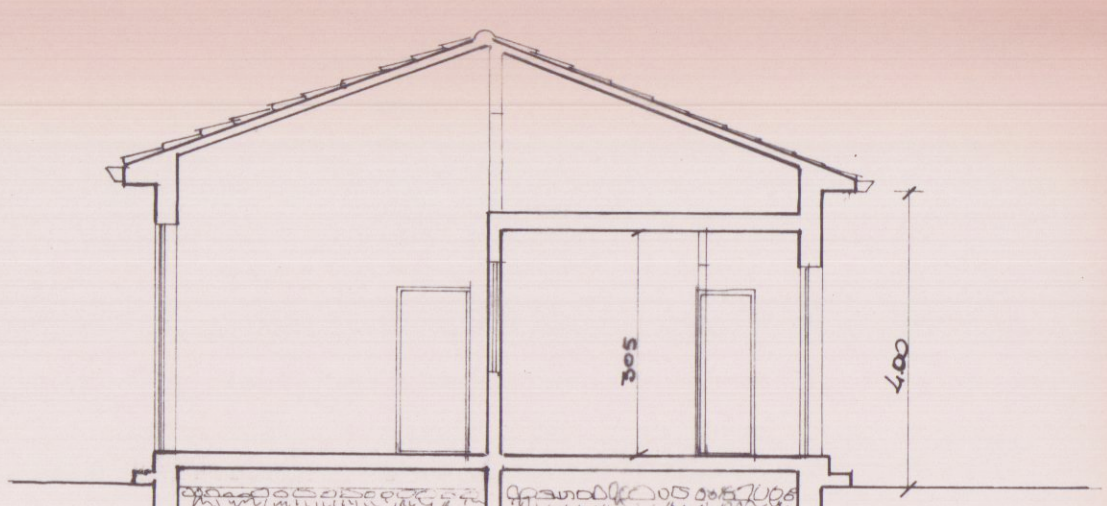


SEZIONE AA

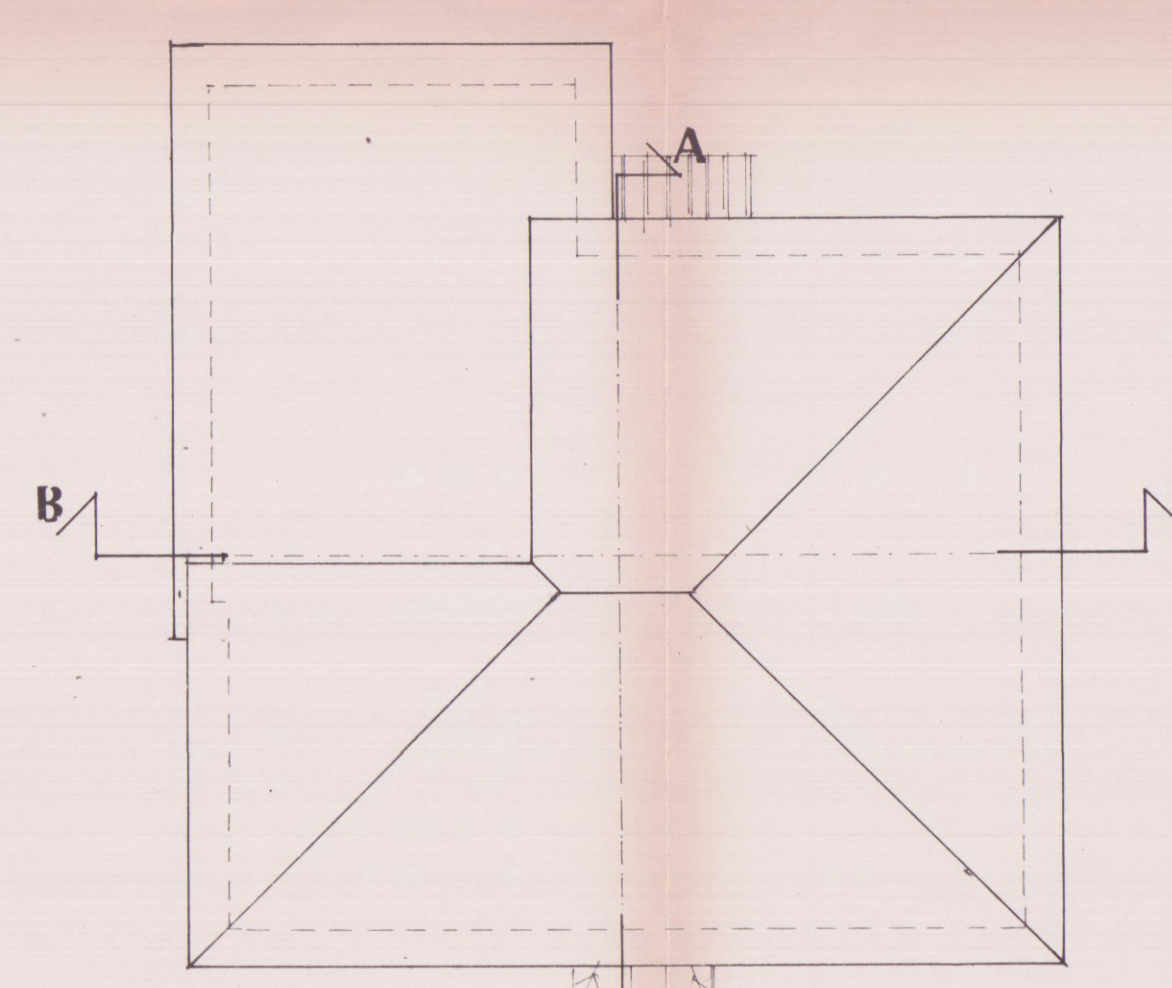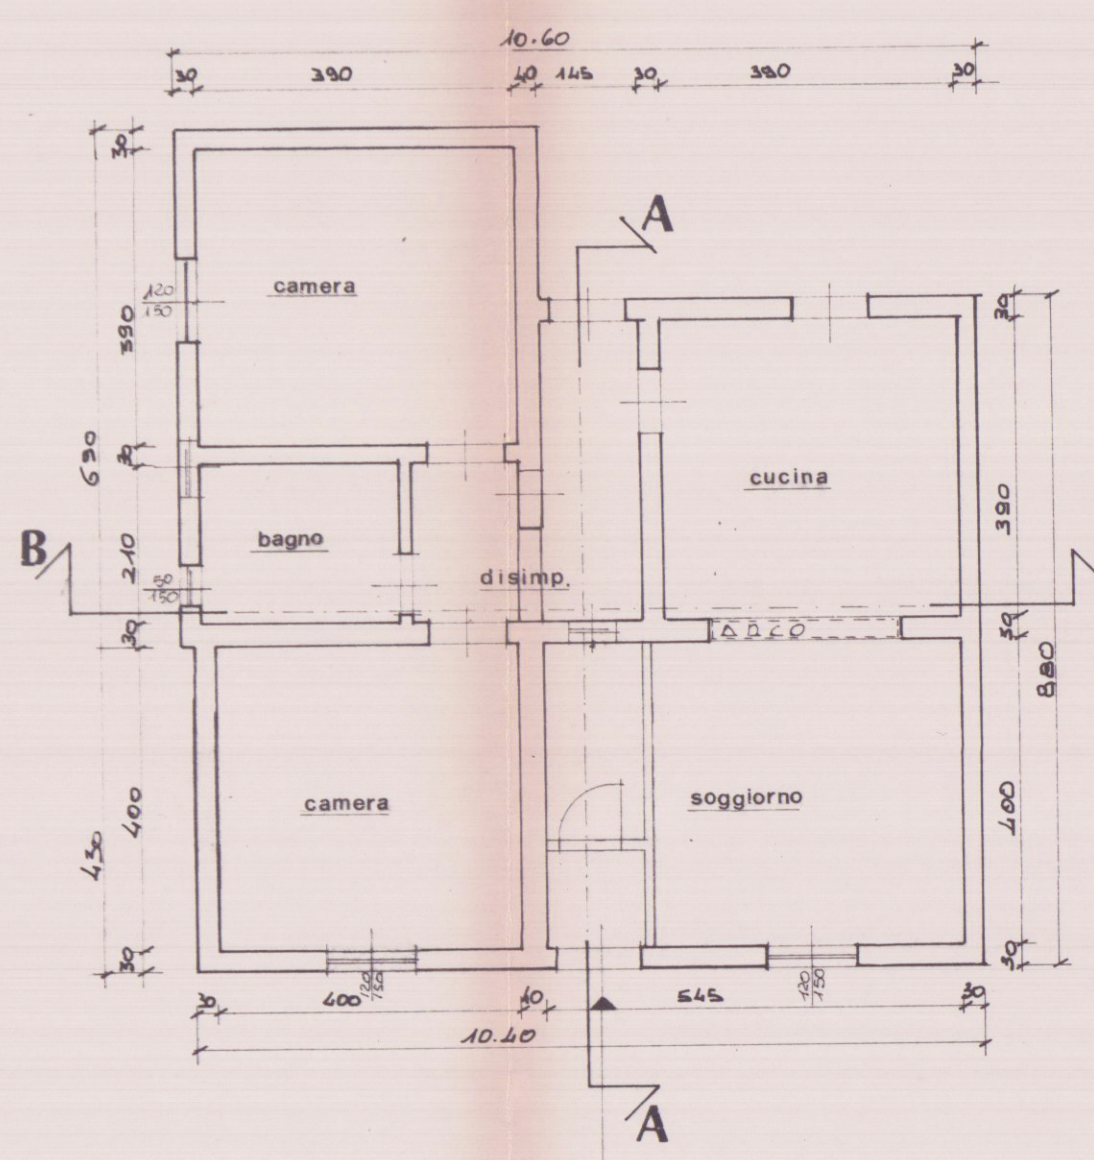


PIANTA TETTO

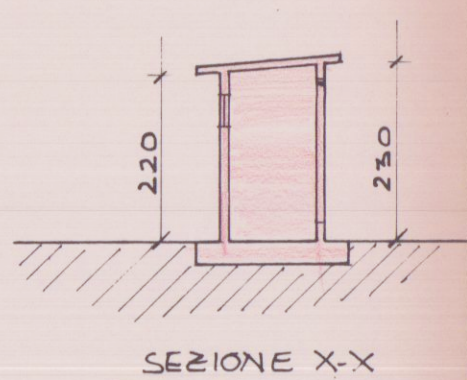

SEZIONE X-X

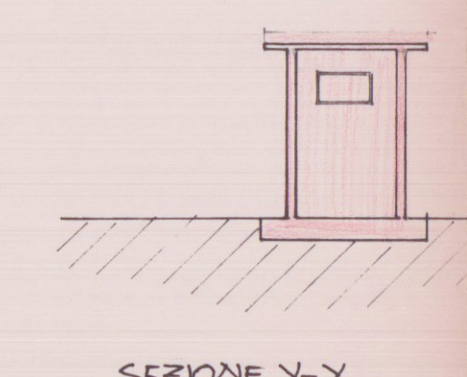


SEZIONE Y-Y

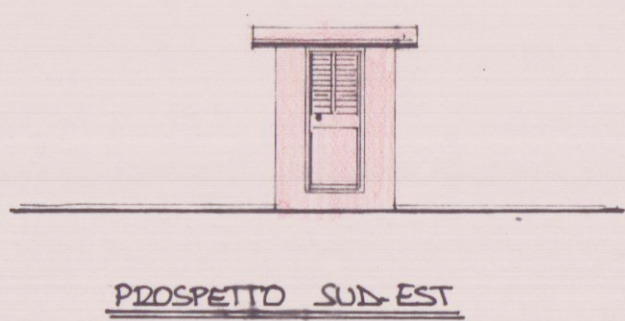


PROSPETTO NORD-EST



PROSPETTO NORD-OVEST

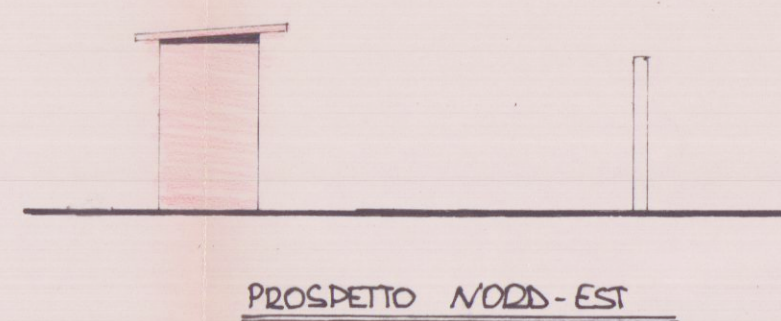


PROSPETTO SUD-EST

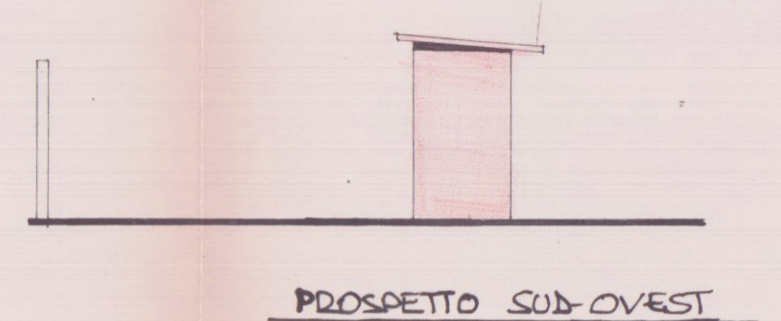


PROSPETTO SUD-OVEST



PROSPETTO NORD-EST

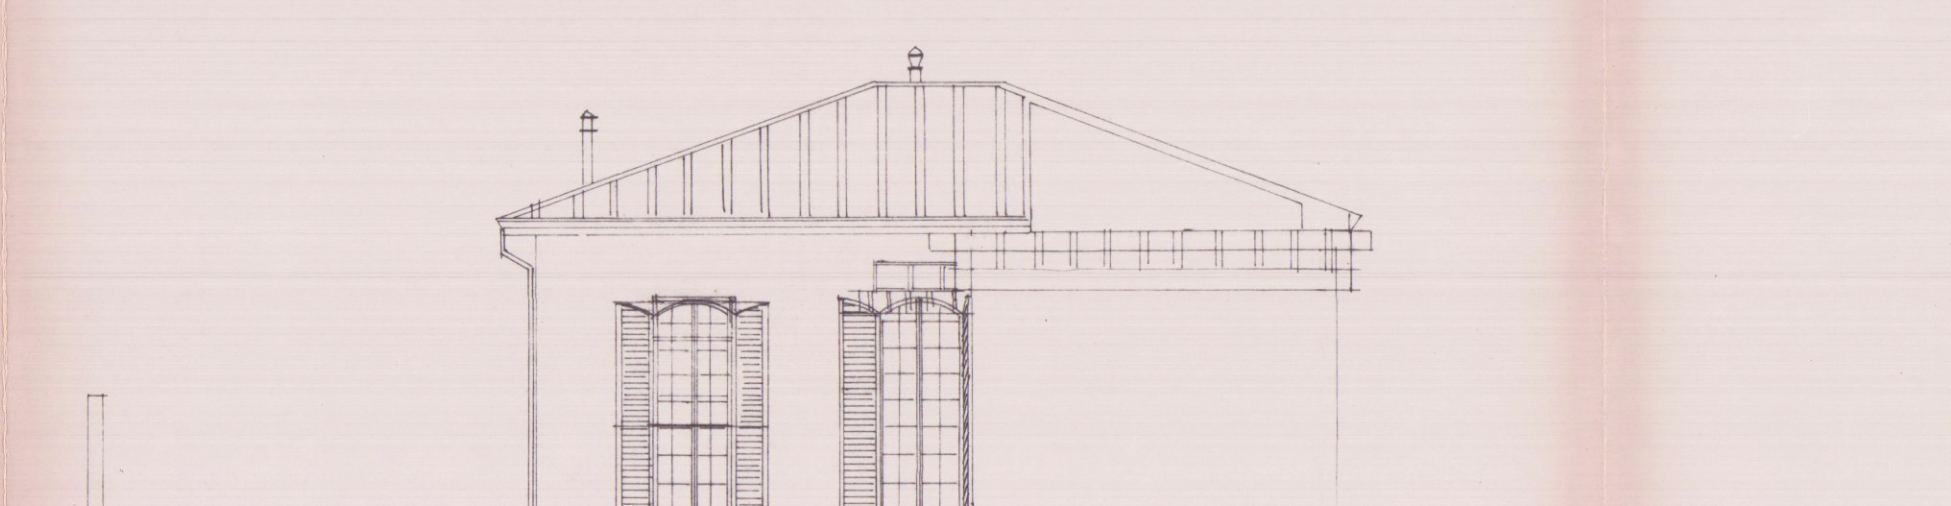

PROSPETTO NORD-OVEST

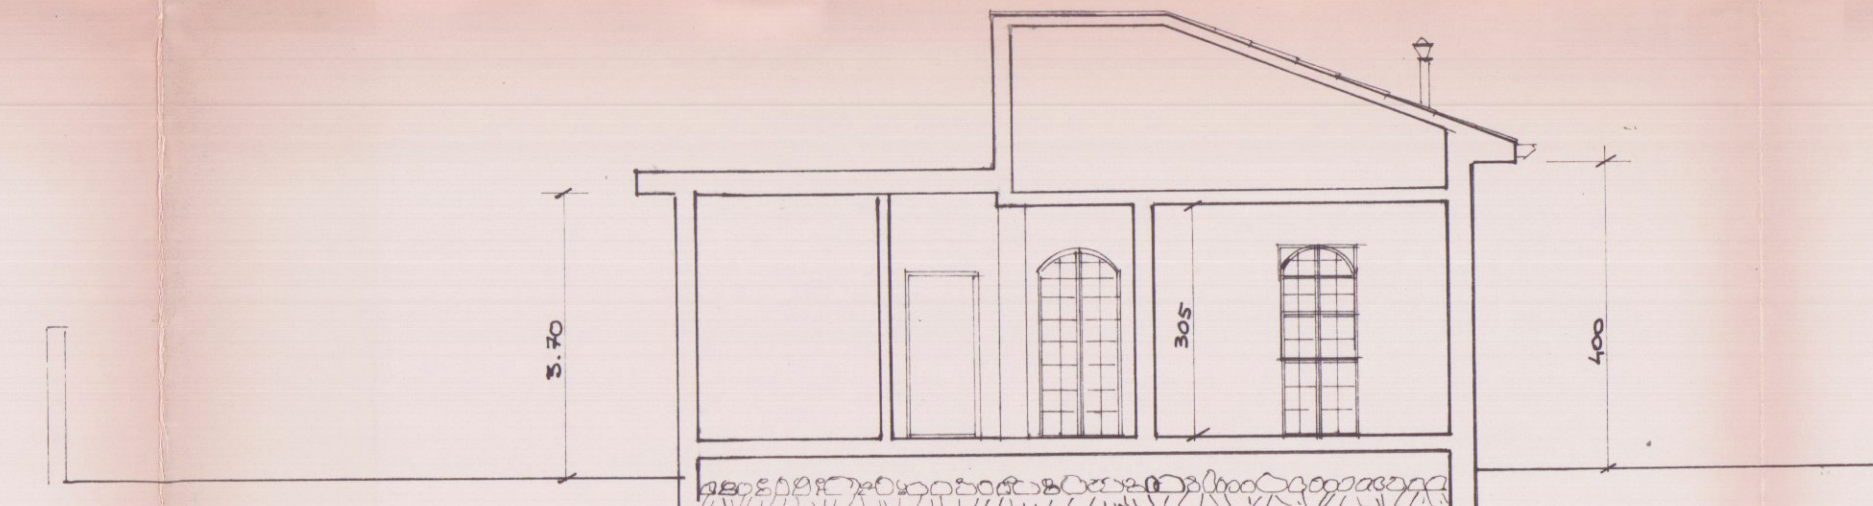

SEZIONE BB