

AVORO

PROGETTO DI RECINZIONE

2.3.81

Approvato dal Sindaco alle condizioni

Indicata nella Concessione Edilizia

OMMITTENTE

N. 149 del 13 APR 1987

STUDIO

IL FUNZIONARIO DI PROGRAMMA

(Arch. Claudio Varriani)

Geom. UGO FERRARINI

STUDIO TECNICO PROFESSIONALE

Via Cavotti 11 - Tel. 059 77739

54033 CARRARA

C.F. FRR GUO 53P21 B832T

Part. IVA 00298380114

BELLEONI

STEFANIA

COMUNE

DI




CARRARA

PIANTA

PROSPETTI

Tabella

scala	data	agg.	committente	progettista
1:100	11-1986			

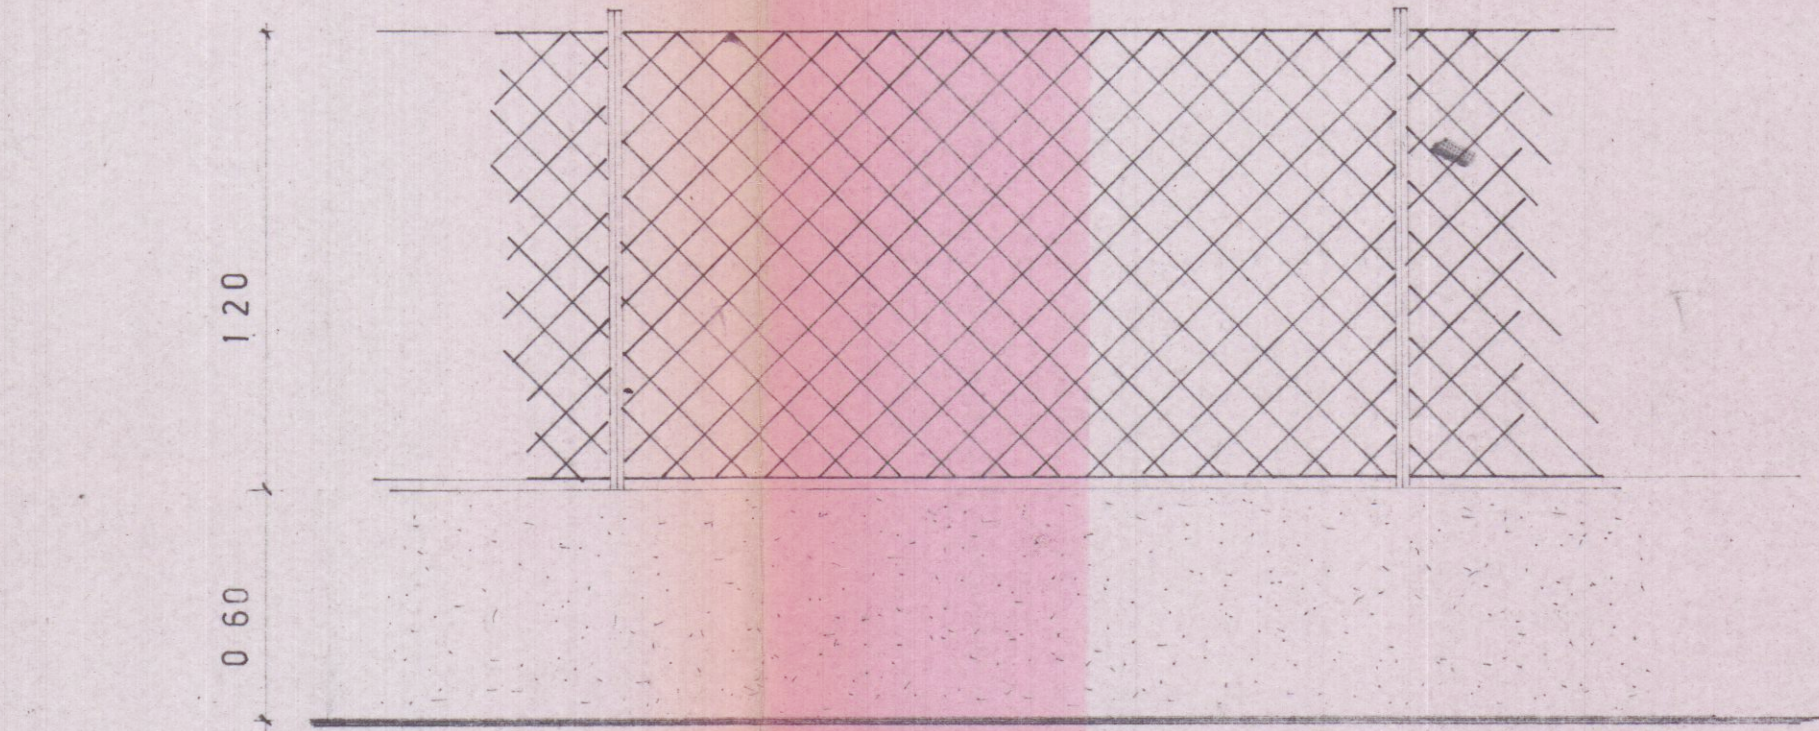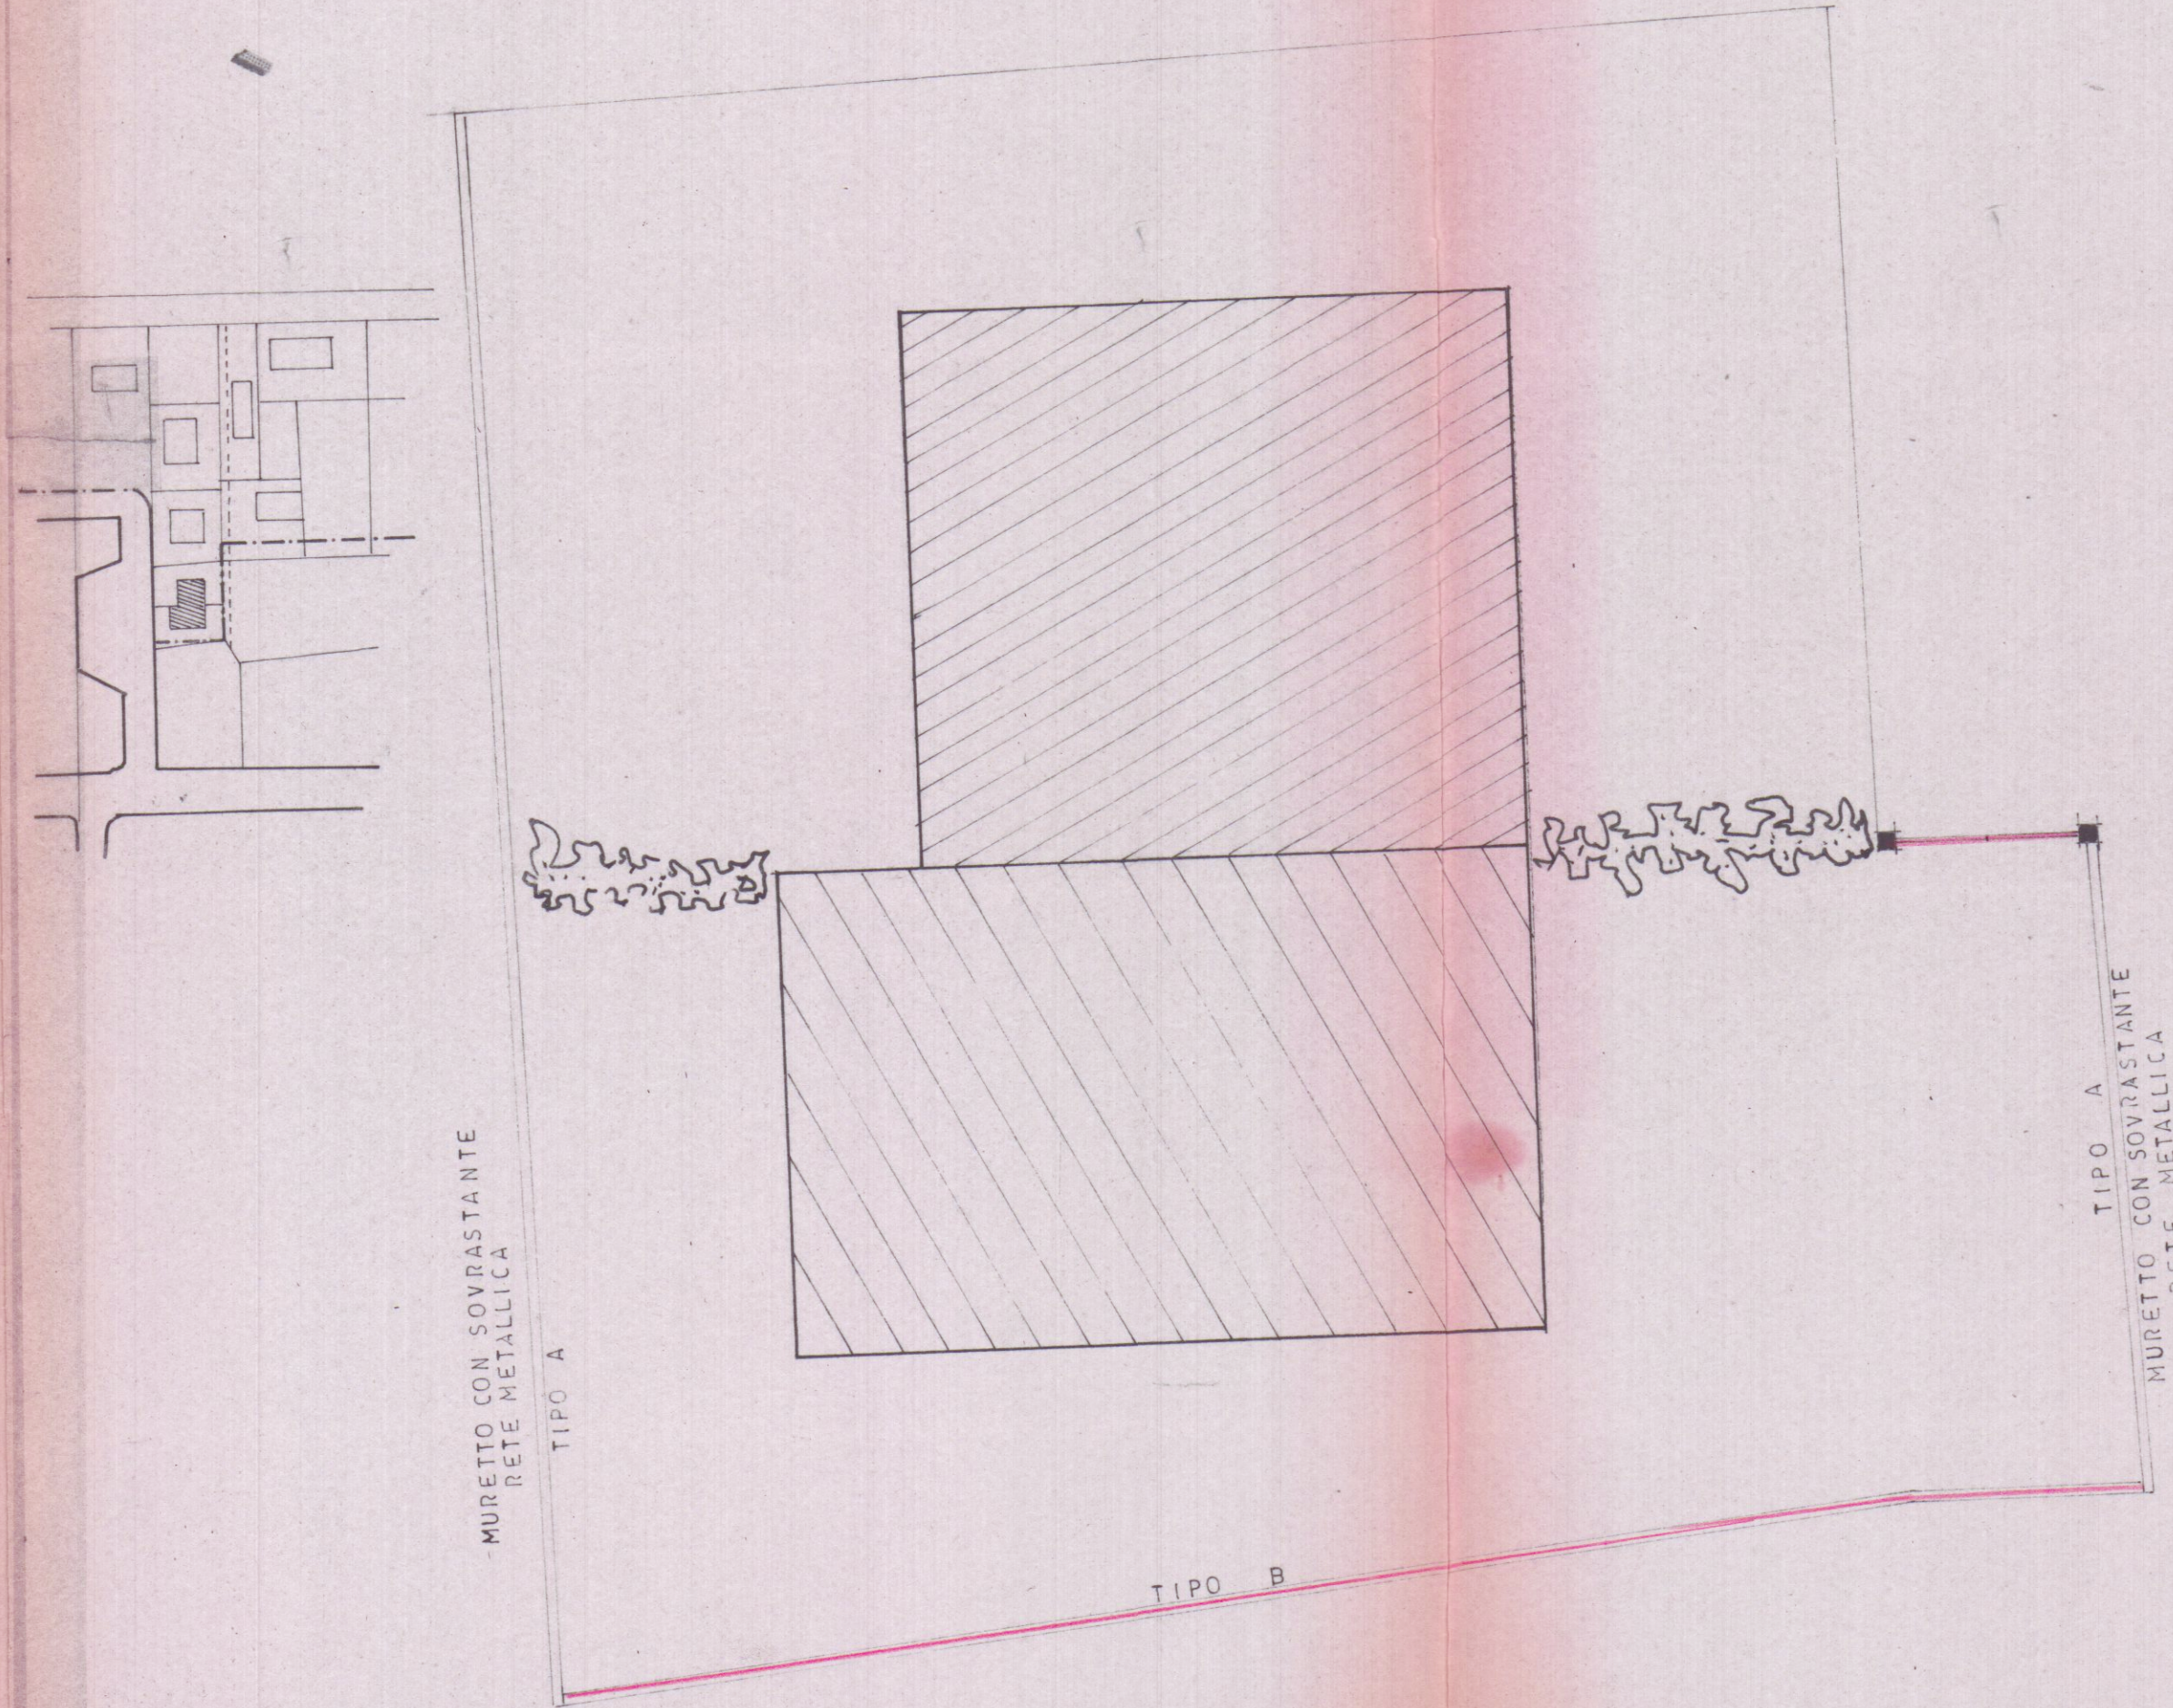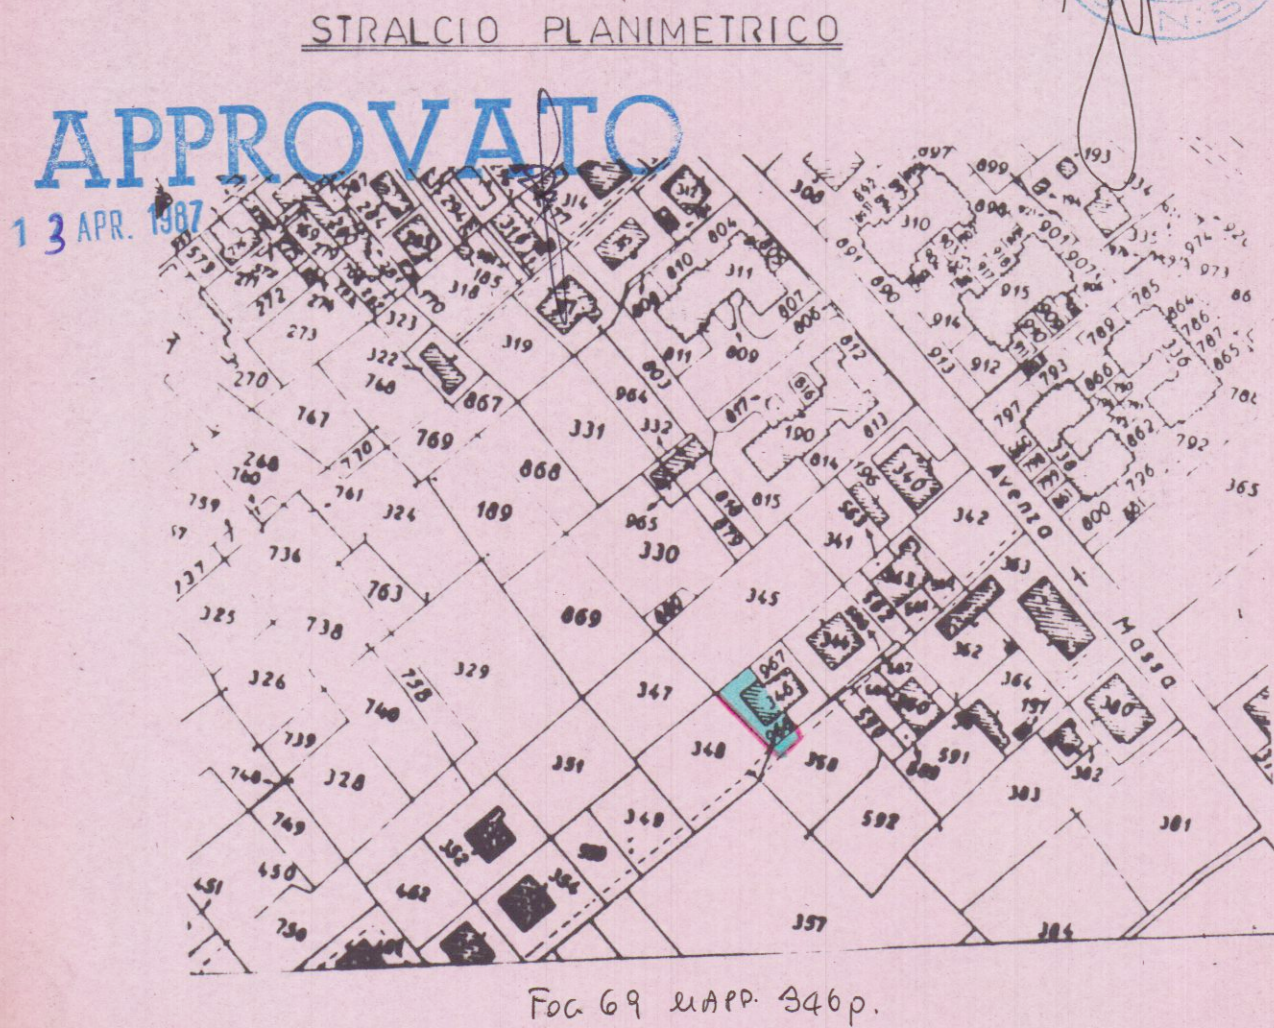

SCALA 1:20

PARTICOLARE CANCELLO

