

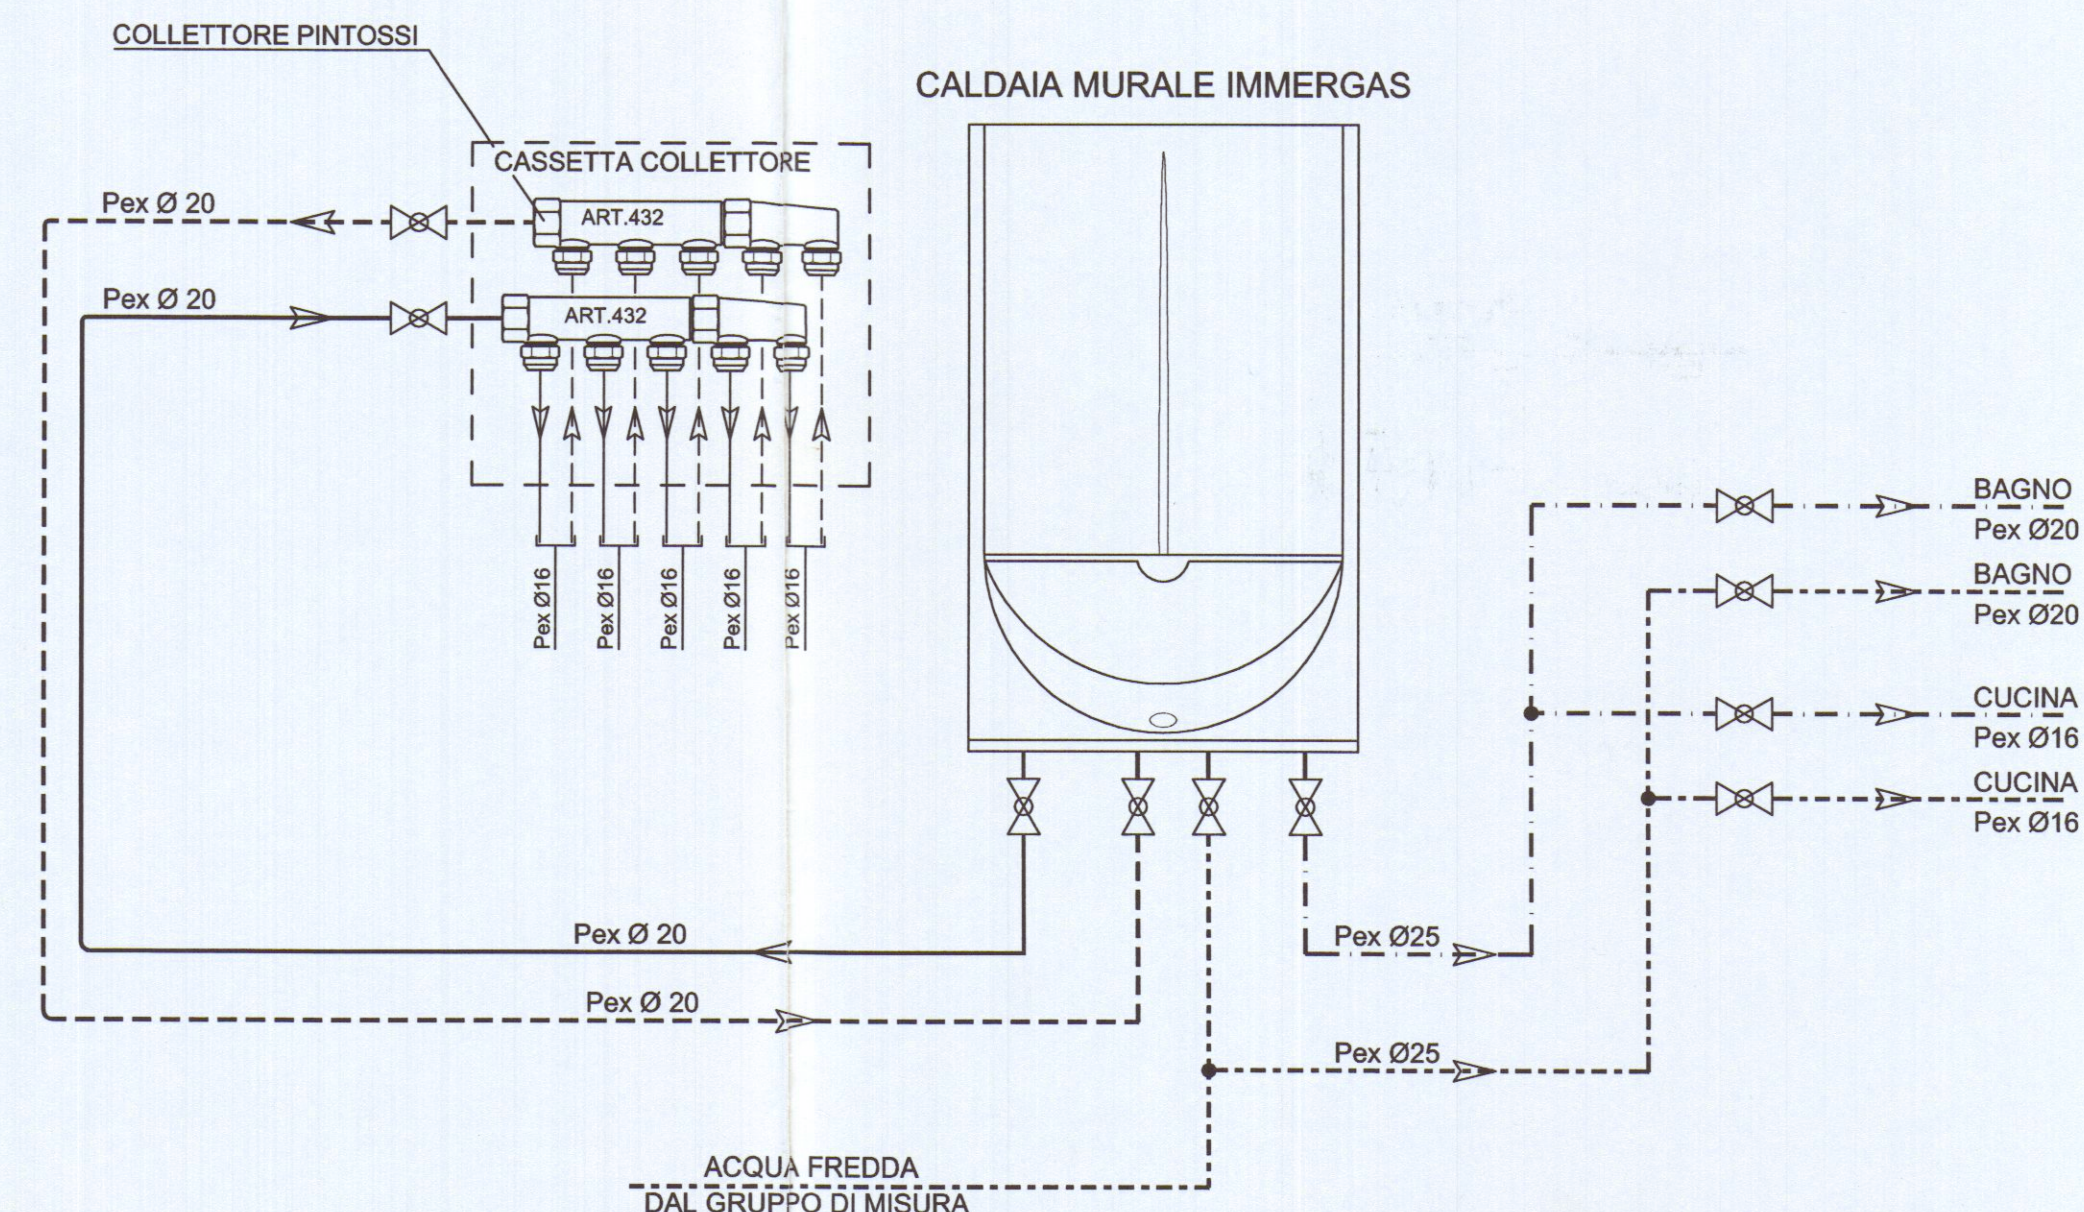
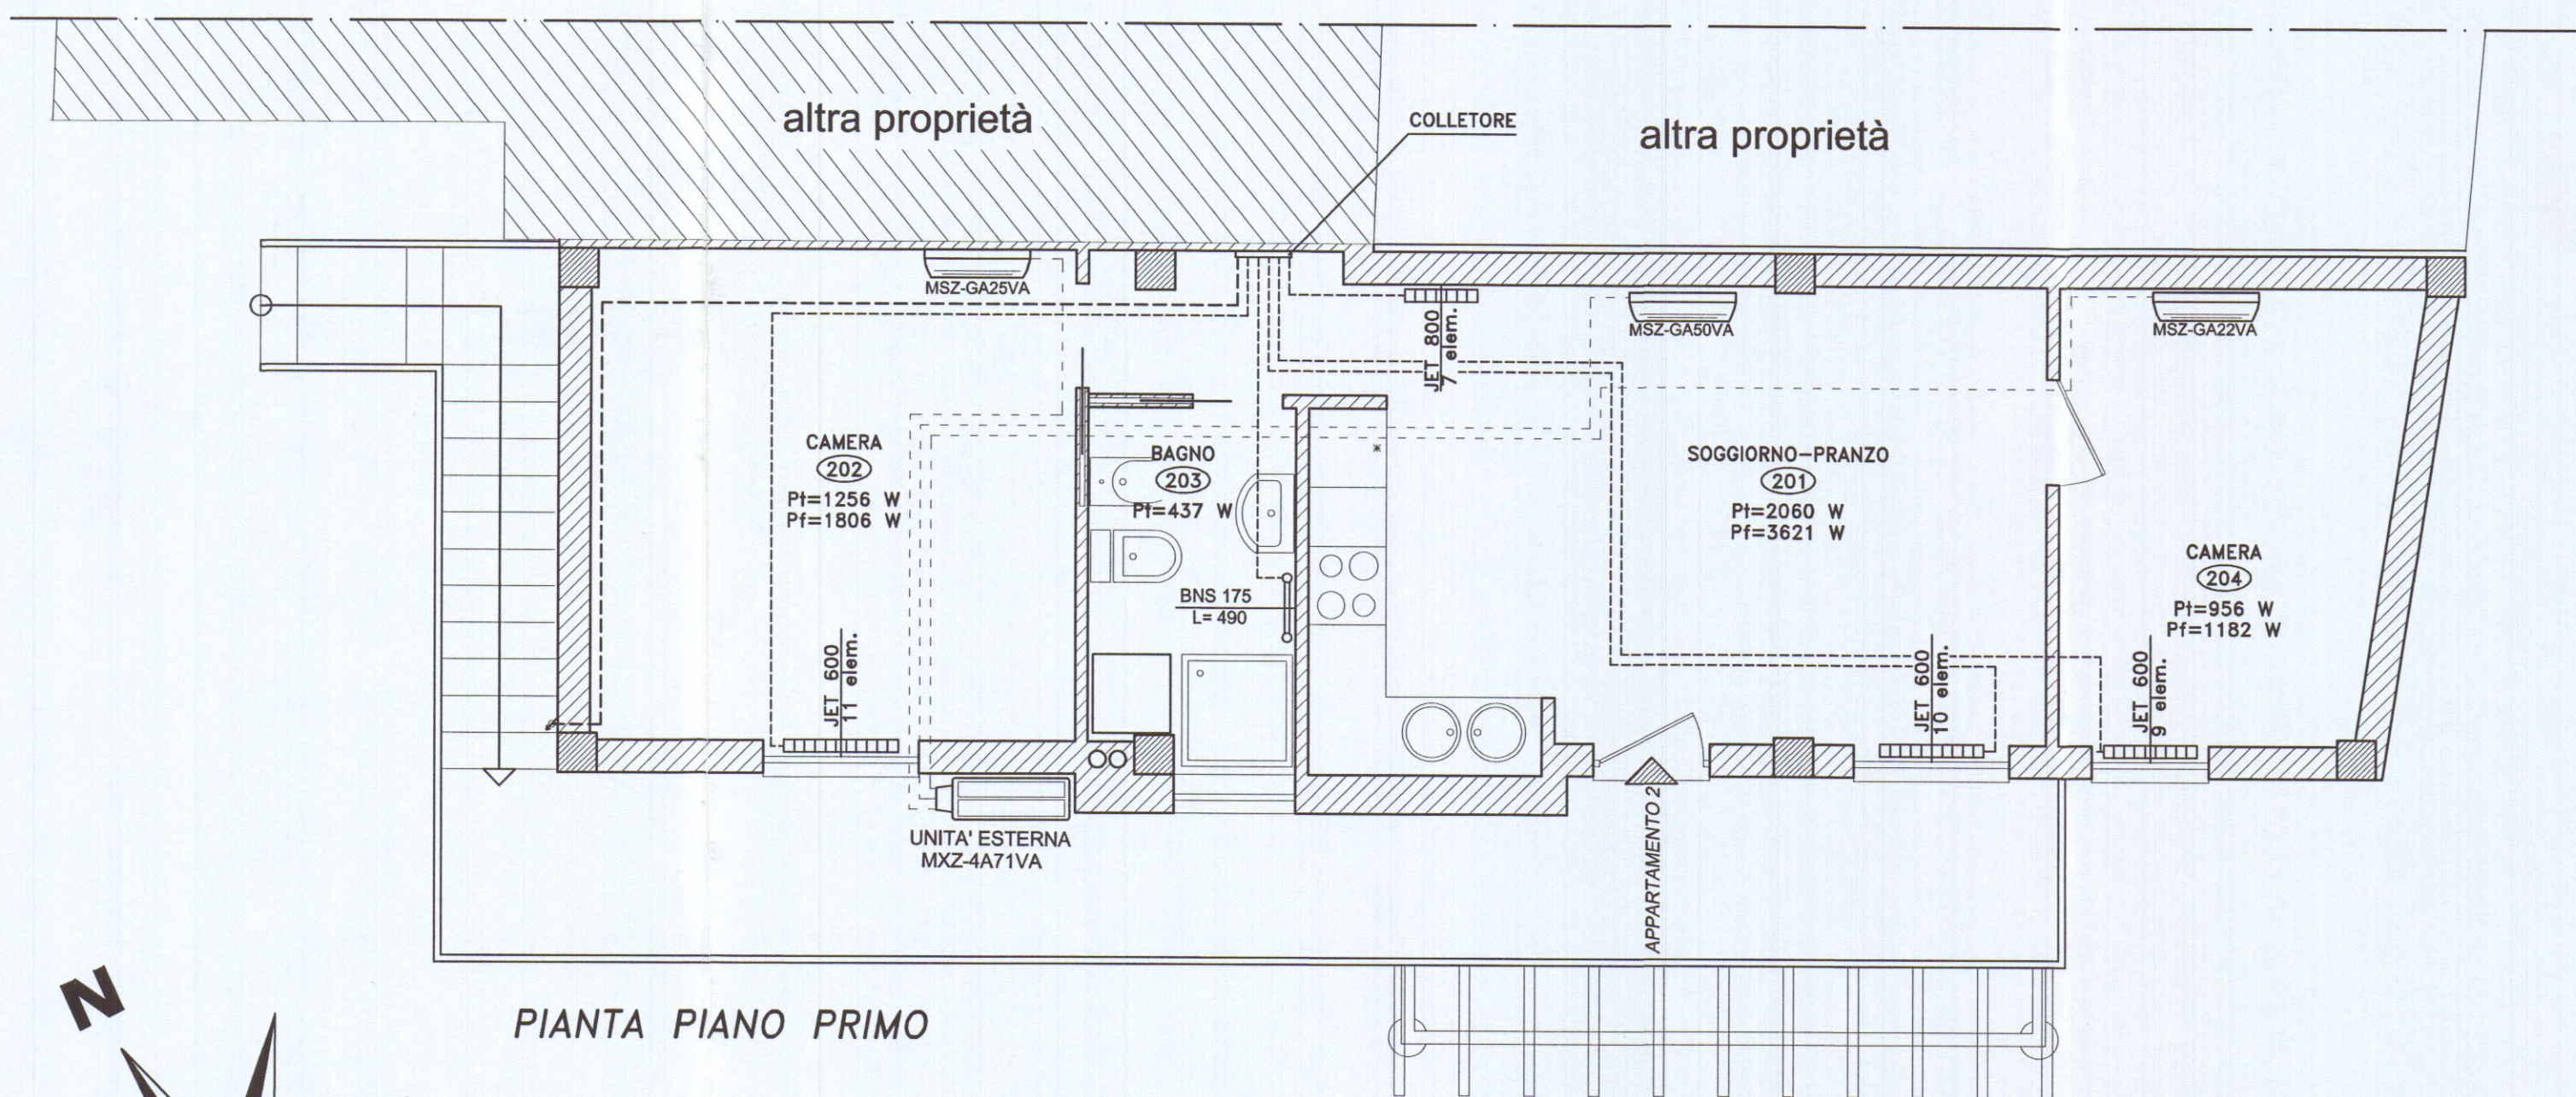


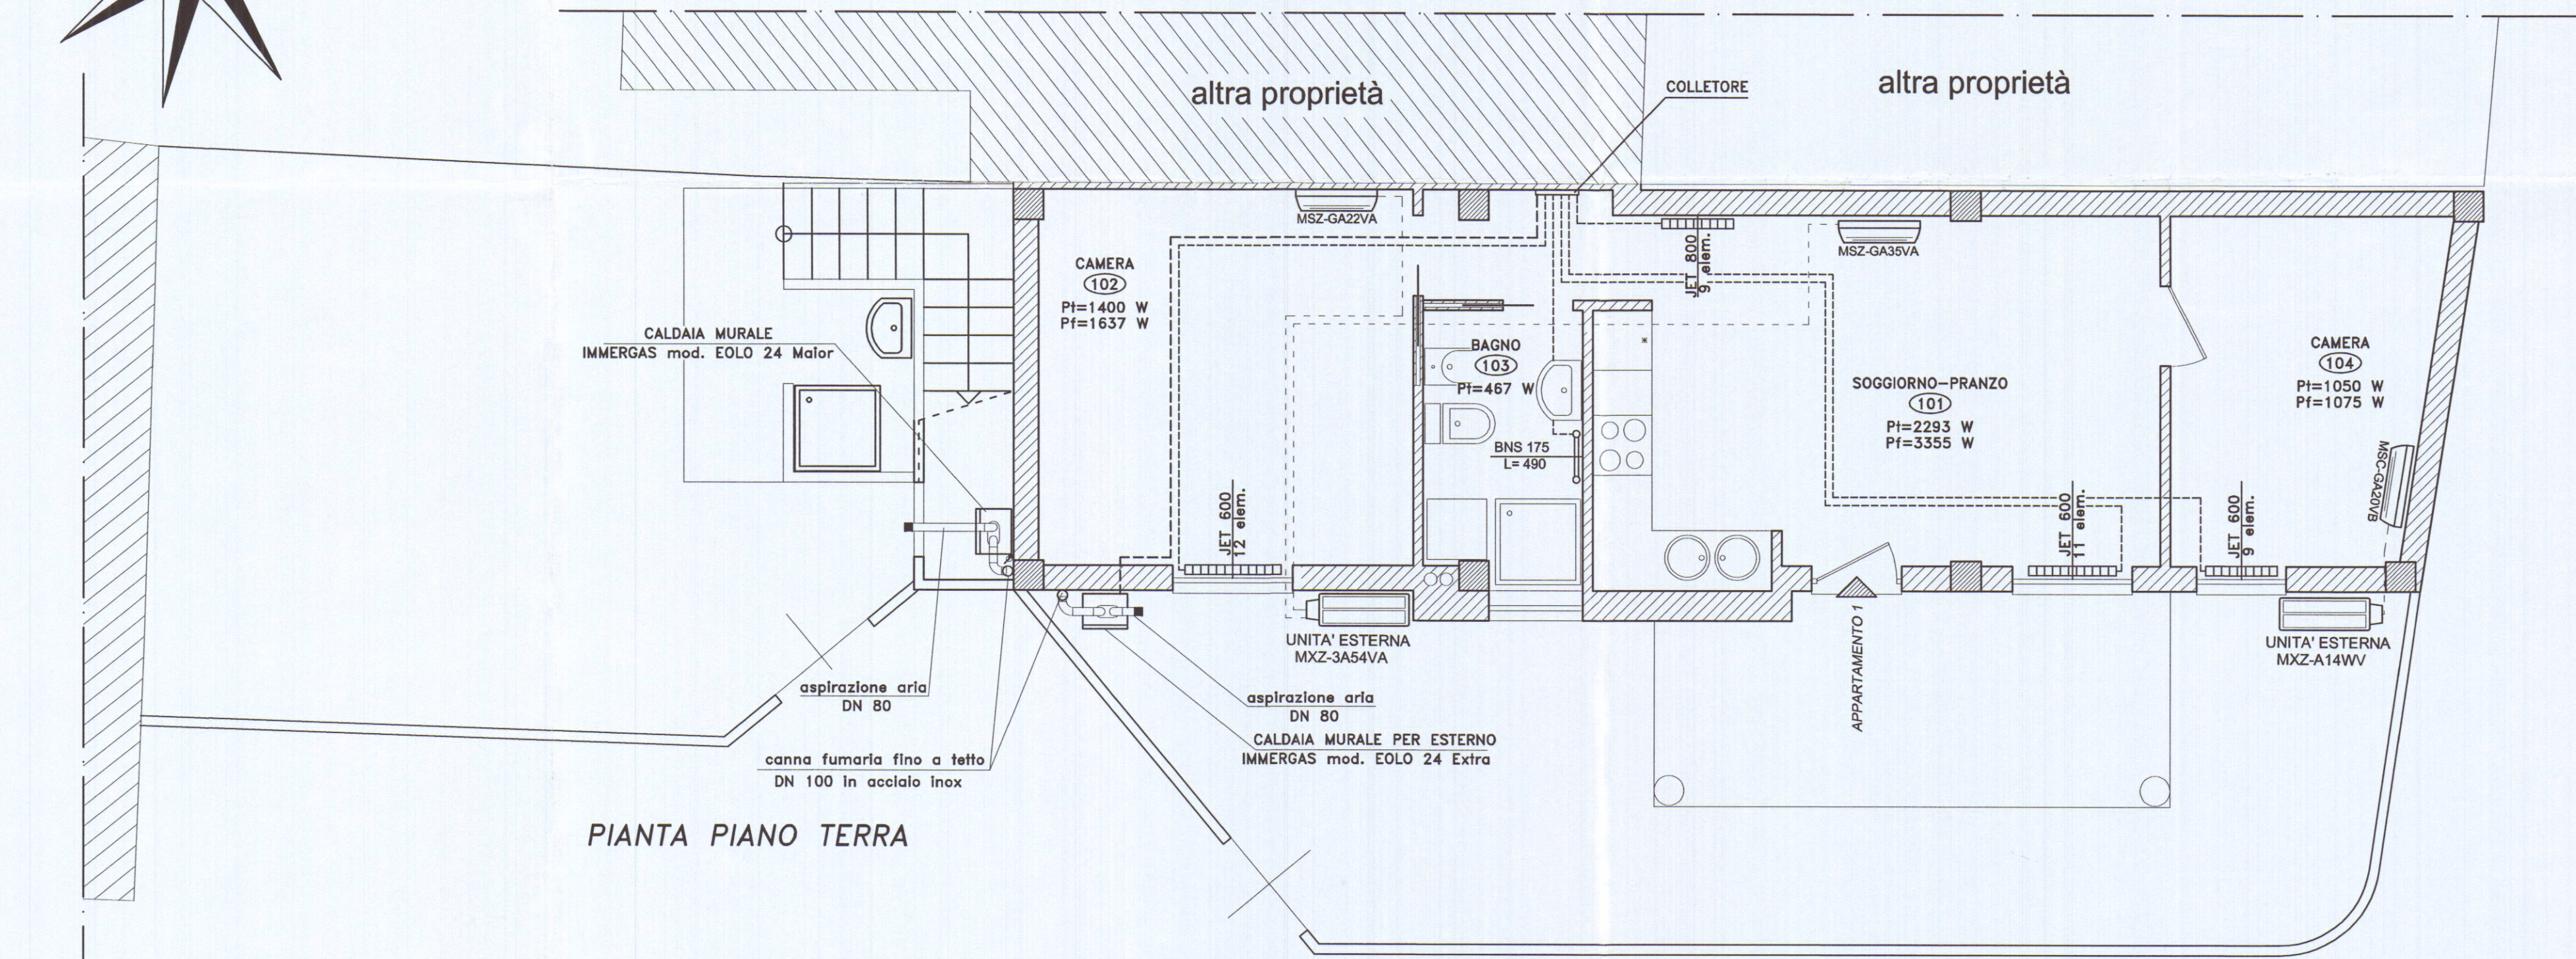

| LEGENDA TUBAZIONI |                        |
|-------------------|------------------------|
|                   | MANDATA RISCALDAMENTO  |
|                   | RITORNO RISCALDAMENTO  |
|                   | ACQUA FREDDA SANITARIA |
|                   | ACQUA CALDA SANITARIA  |

| NOTE                                                   |  |
|--------------------------------------------------------|--|
| INSTALLARE VALVOLA TERMOSTATICA SU OGNI CORPO RADIANTE |  |
| VALVOLE CALEFFI 338302                                 |  |
| DETENTORI CALEFFI 342302                               |  |
| TESTE TERMOSTATICHE CALEFFI 200000                     |  |

Al termine dei lavori l'installatore consegnerà la Dichiarazione di Conformità ai sensi della Legge 5 Marzo 1990 n°46 e compilerà il libretto di impianto conforme all'allegato II al decreto 17 marzo 2003 come modificato con errata corrige del 15 maggio 2003

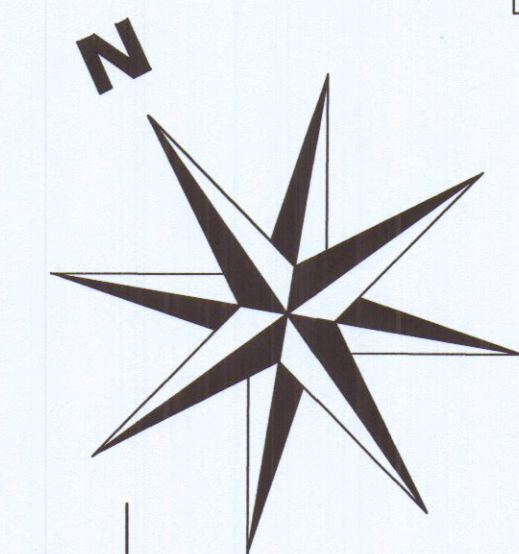

| TABELLA COIBENTAZIONI                            |                                           |          |                                          |                                      |
|--------------------------------------------------|-------------------------------------------|----------|------------------------------------------|--------------------------------------|
| IN CONFORMITA' ALL'ART. 5 COMMA 7 D.P.R. 412/93, |                                           |          |                                          |                                      |
| ISOLANTE ARMACELL mod. Armaflex AC               |                                           |          |                                          |                                      |
| TUBAZIONE                                        | SPESSORE ISOLANTE (mm) PER POSA TUBAZIONE |          |                                          |                                      |
| MATERIALE                                        | DIAMETRO (mm)                             | IN VISTA | SOTTOTRACCIA VERSO LOCALI NON RISCALDATI | SOTTOTRACCIA VERSO LOCALI RISCALDATI |
| Pex 16                                           | 16x2.0                                    | 19.0     | 9.0                                      | 6.0                                  |
| Pex 20                                           | 20x2.0                                    | 19.0     | 9.0                                      | 6.0                                  |
| Pex 25                                           | 26x3.0                                    | 25.0     | 13.0                                     | 9.0                                  |
| Pex 32                                           | 32x3.0                                    | 25.0     | 13.0                                     | 9.0                                  |

| LEGENDA CORPI SCALDANTI<br>APPARTAMENTO ① |         |                  |             |                   |              |            |
|-------------------------------------------|---------|------------------|-------------|-------------------|--------------|------------|
| n° Rad.                                   | n° Loc. | Descrizione      | Potenza (W) | n° Elem.          | Modello Rad. | Marca Rad. |
| 1/2                                       | 101     | Soggiorno-Pranzo | 2293        | 11                | Jet 600      | STORM      |
| 2/2                                       | 101     |                  |             | 09                | Jet 800      | STORM      |
| 1/1                                       | 102     | Camera           | 1400        | 12                | Jet 600      | STORM      |
| 1/1                                       | 103     | Bagno            | 467         | Bagnolino BNS 175 |              | ARBONIA    |
| 1/1                                       | 104     | Camera           | 1050        | 09                | Jet 600      | STORM      |

| LEGENDA APPARECCHI DI<br>CONDIZIONAMENTO APPARTAMENTO ① |                  |                      |                  |                  |         |                  |                |
|---------------------------------------------------------|------------------|----------------------|------------------|------------------|---------|------------------|----------------|
| n°<br>Loc.                                              | Descrizione      | Potenza<br>Frig. (W) | Unità<br>Interna | Ø Tubazioni (mm) |         | Unità<br>Esterna | Marca<br>Cond. |
|                                                         |                  |                      |                  | Gas              | Liquido |                  |                |
| 101                                                     | Soggiorno-Pranzo | 3362                 | MSZ-GA35VA       | 12, 70           | 6, 35   | MXZ-3A54VA       | Mitsubishi     |
| 102                                                     | Camera           | 1637                 | MSZ-GA22VA       | 9, 52            | 6, 35   |                  | Mitsubishi     |
| 104                                                     | Camera           | 1075                 | MSZ-GA20VB       | 9, 52            | 6, 35   | MXZ-A14WV        | Mitsubishi     |

| LEGENDA CORPI SCALDANTI<br>APPARTAMENTO ② |         |                  |             |                   |              |            |
|-------------------------------------------|---------|------------------|-------------|-------------------|--------------|------------|
| n° Rad.                                   | n° Loc. | Descrizione      | Potenza (W) | n° Elem.          | Modello Rad. | Marca Rad. |
| 1/2                                       | 201     | Soggiorno-Pranzo | 2060        | 10                | Jet 600      | STORM      |
| 2/2                                       | 201     |                  |             | 07                | Jet 800      | STORM      |
| 1/1                                       | 202     | Camera           | 1256        | 11                | Jet 600      | STORM      |
| 1/1                                       | 203     | Bagno            | 437         | Bagnolino BNS 175 |              | ARBONIA    |
| 1/1                                       | 204     | Camera           | 956         | 09                | Jet 600      | STORM      |

| LEGENDA APPARECCHI DI<br>CONDIZIONAMENTO APPARTAMENTO ② |                  |                      |                  |                  |         |                  |                |
|---------------------------------------------------------|------------------|----------------------|------------------|------------------|---------|------------------|----------------|
| n°<br>Loc.                                              | Descrizione      | Potenza<br>Frig. (W) | Unità<br>Interna | Ø Tubazioni (mm) |         | Unità<br>Esterna | Marca<br>Cond. |
|                                                         |                  |                      |                  | Gas              | Liquido |                  |                |
| 201                                                     | Soggiorno-Pranzo | 3606                 | MSZ-GA50VA       | 12, 70           | 6, 35   | MXZ-4A71VA       | Mitsubishi     |
| 202                                                     | Camera           | 1794                 | MSZ-GA25VA       | 9, 52            | 6, 35   |                  | Mitsubishi     |
| 204                                                     | Camera           | 1175                 | MSZ-GA22VA       | 9, 52            | 6, 35   |                  | Mitsubishi     |

|   |      |             |   |                      |           |
|---|------|-------------|---|----------------------|-----------|
| ORDINE DEGLI INGEGNERI DELLA PROVINCIA DI MASSA CARRARA<br><b>GIACOMO CABANI</b><br>SEZIONE B n° 005<br>Ingegnere civile ambientale ed Edilizia                                             |      |             |   |                      |           |
| REV.   | DATA | DESCRIZIONE | DISEGNATO   | CONTROLLATO          | APPROVATO |
| COMMITTENTE<br><b>P.A. IMMOBILIARE</b><br>VIA DEL PONTE E MOLINELLO, 1<br>19034 - ORTONOVO (SP)                                                                                             |      |             | STUDIO TECNICO<br><b>Ing. I. GIACOMO CABANI</b><br>Via V. Filaschi, 61 - Loc. AVENZA<br>Tel. (0585) 55555 - 54031 CARRARA (MS) |                      |           |
| TITOLO<br><b>PROGETTO DI AMPLIAMENTO DI FABBRICATO AD USO CIVILE ABITAZIONE</b><br>site in via Nazario Sauro<br>Loc. Marina di Carrara - CARRARA (MS)<br><b>LEGGE 09 GENNAIO 1991 n° 10</b> |      |             |   |                      |           |
| OGGETTO<br><b>SCHEMA PLANIMETRICO IMPIANTO DI RISCALDAMENTO E PRODUZIONE A.C.S.</b>   |      |             | FILE:<br><b>P.A. Legge10.dwg</b>                                                                                               | SCALA<br><b>1:50</b> |           |
|   |      |             | NR. DISEGNO<br><b>B2-301-601-08</b>                                                                                            | TAV.<br><b>01</b>    |           |
|   |      |             | DATA<br><b>03/01/2006</b>   |                      |           |
| A TERMINI DI LEGGE CI RISERVAMO LA PROPRIETA' DI QUESTO DISEGNO CON DIVIETO DI RIPRODURLO O RENDERSI NOTO A TERZO SENZA NOSTRA AUTORIZZAZIONE                                               |      |             |   |                      |           |