

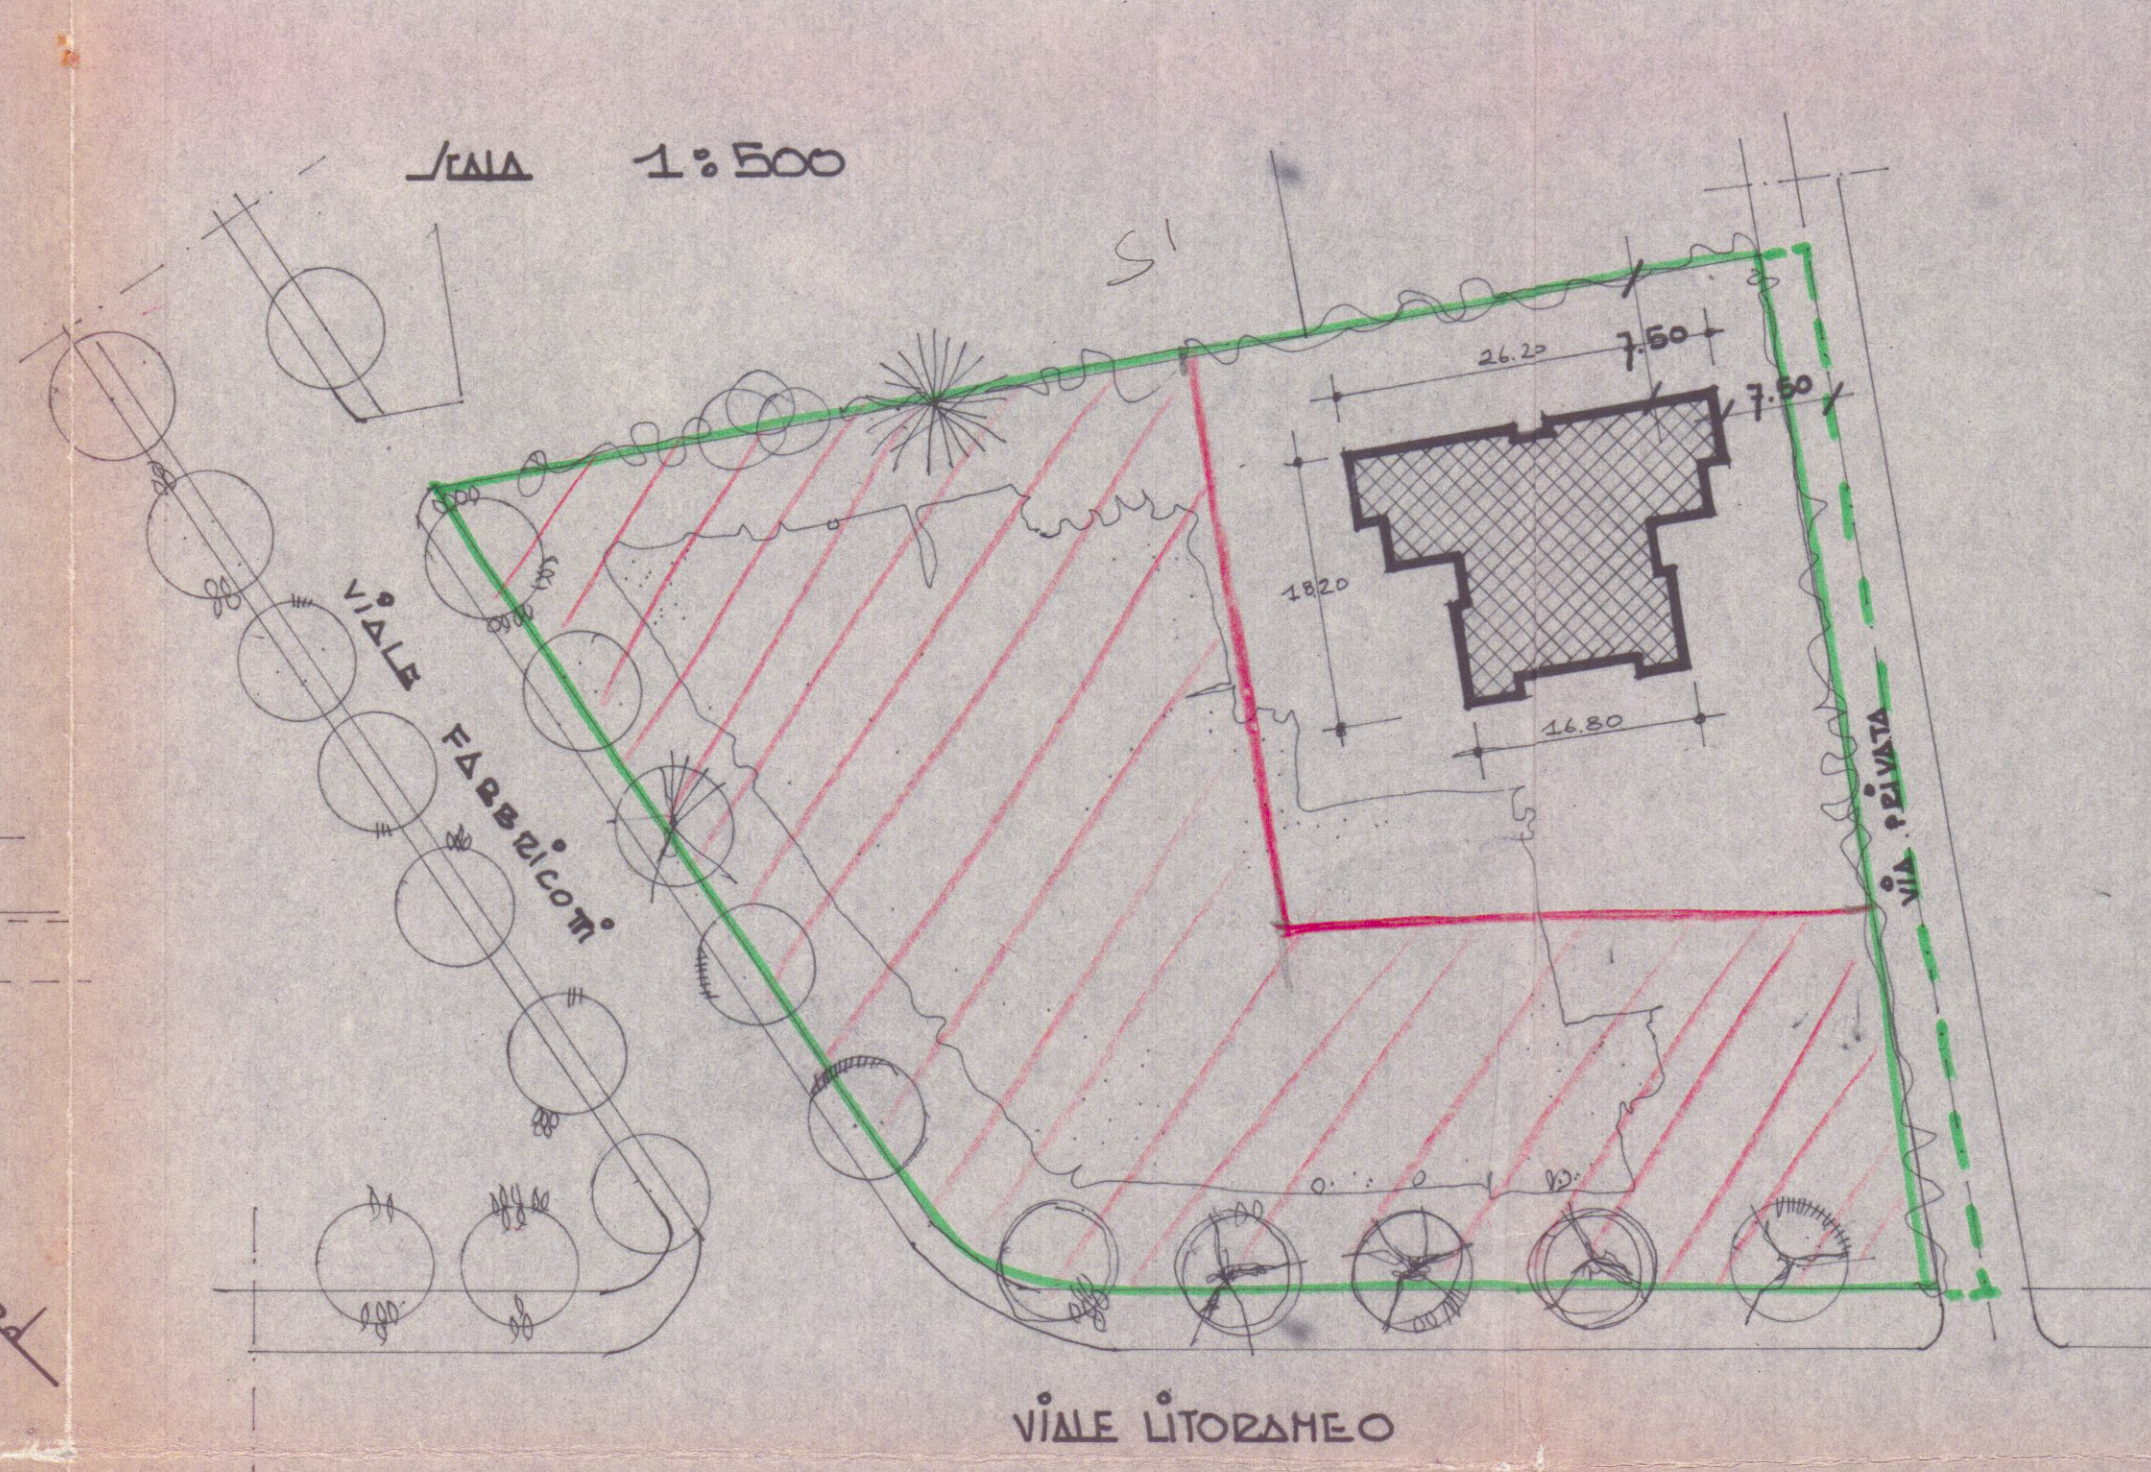



28 APR. 1971
R1
VARIANTE
APPROVATO
13 MAR. 1972 CONFELLATO

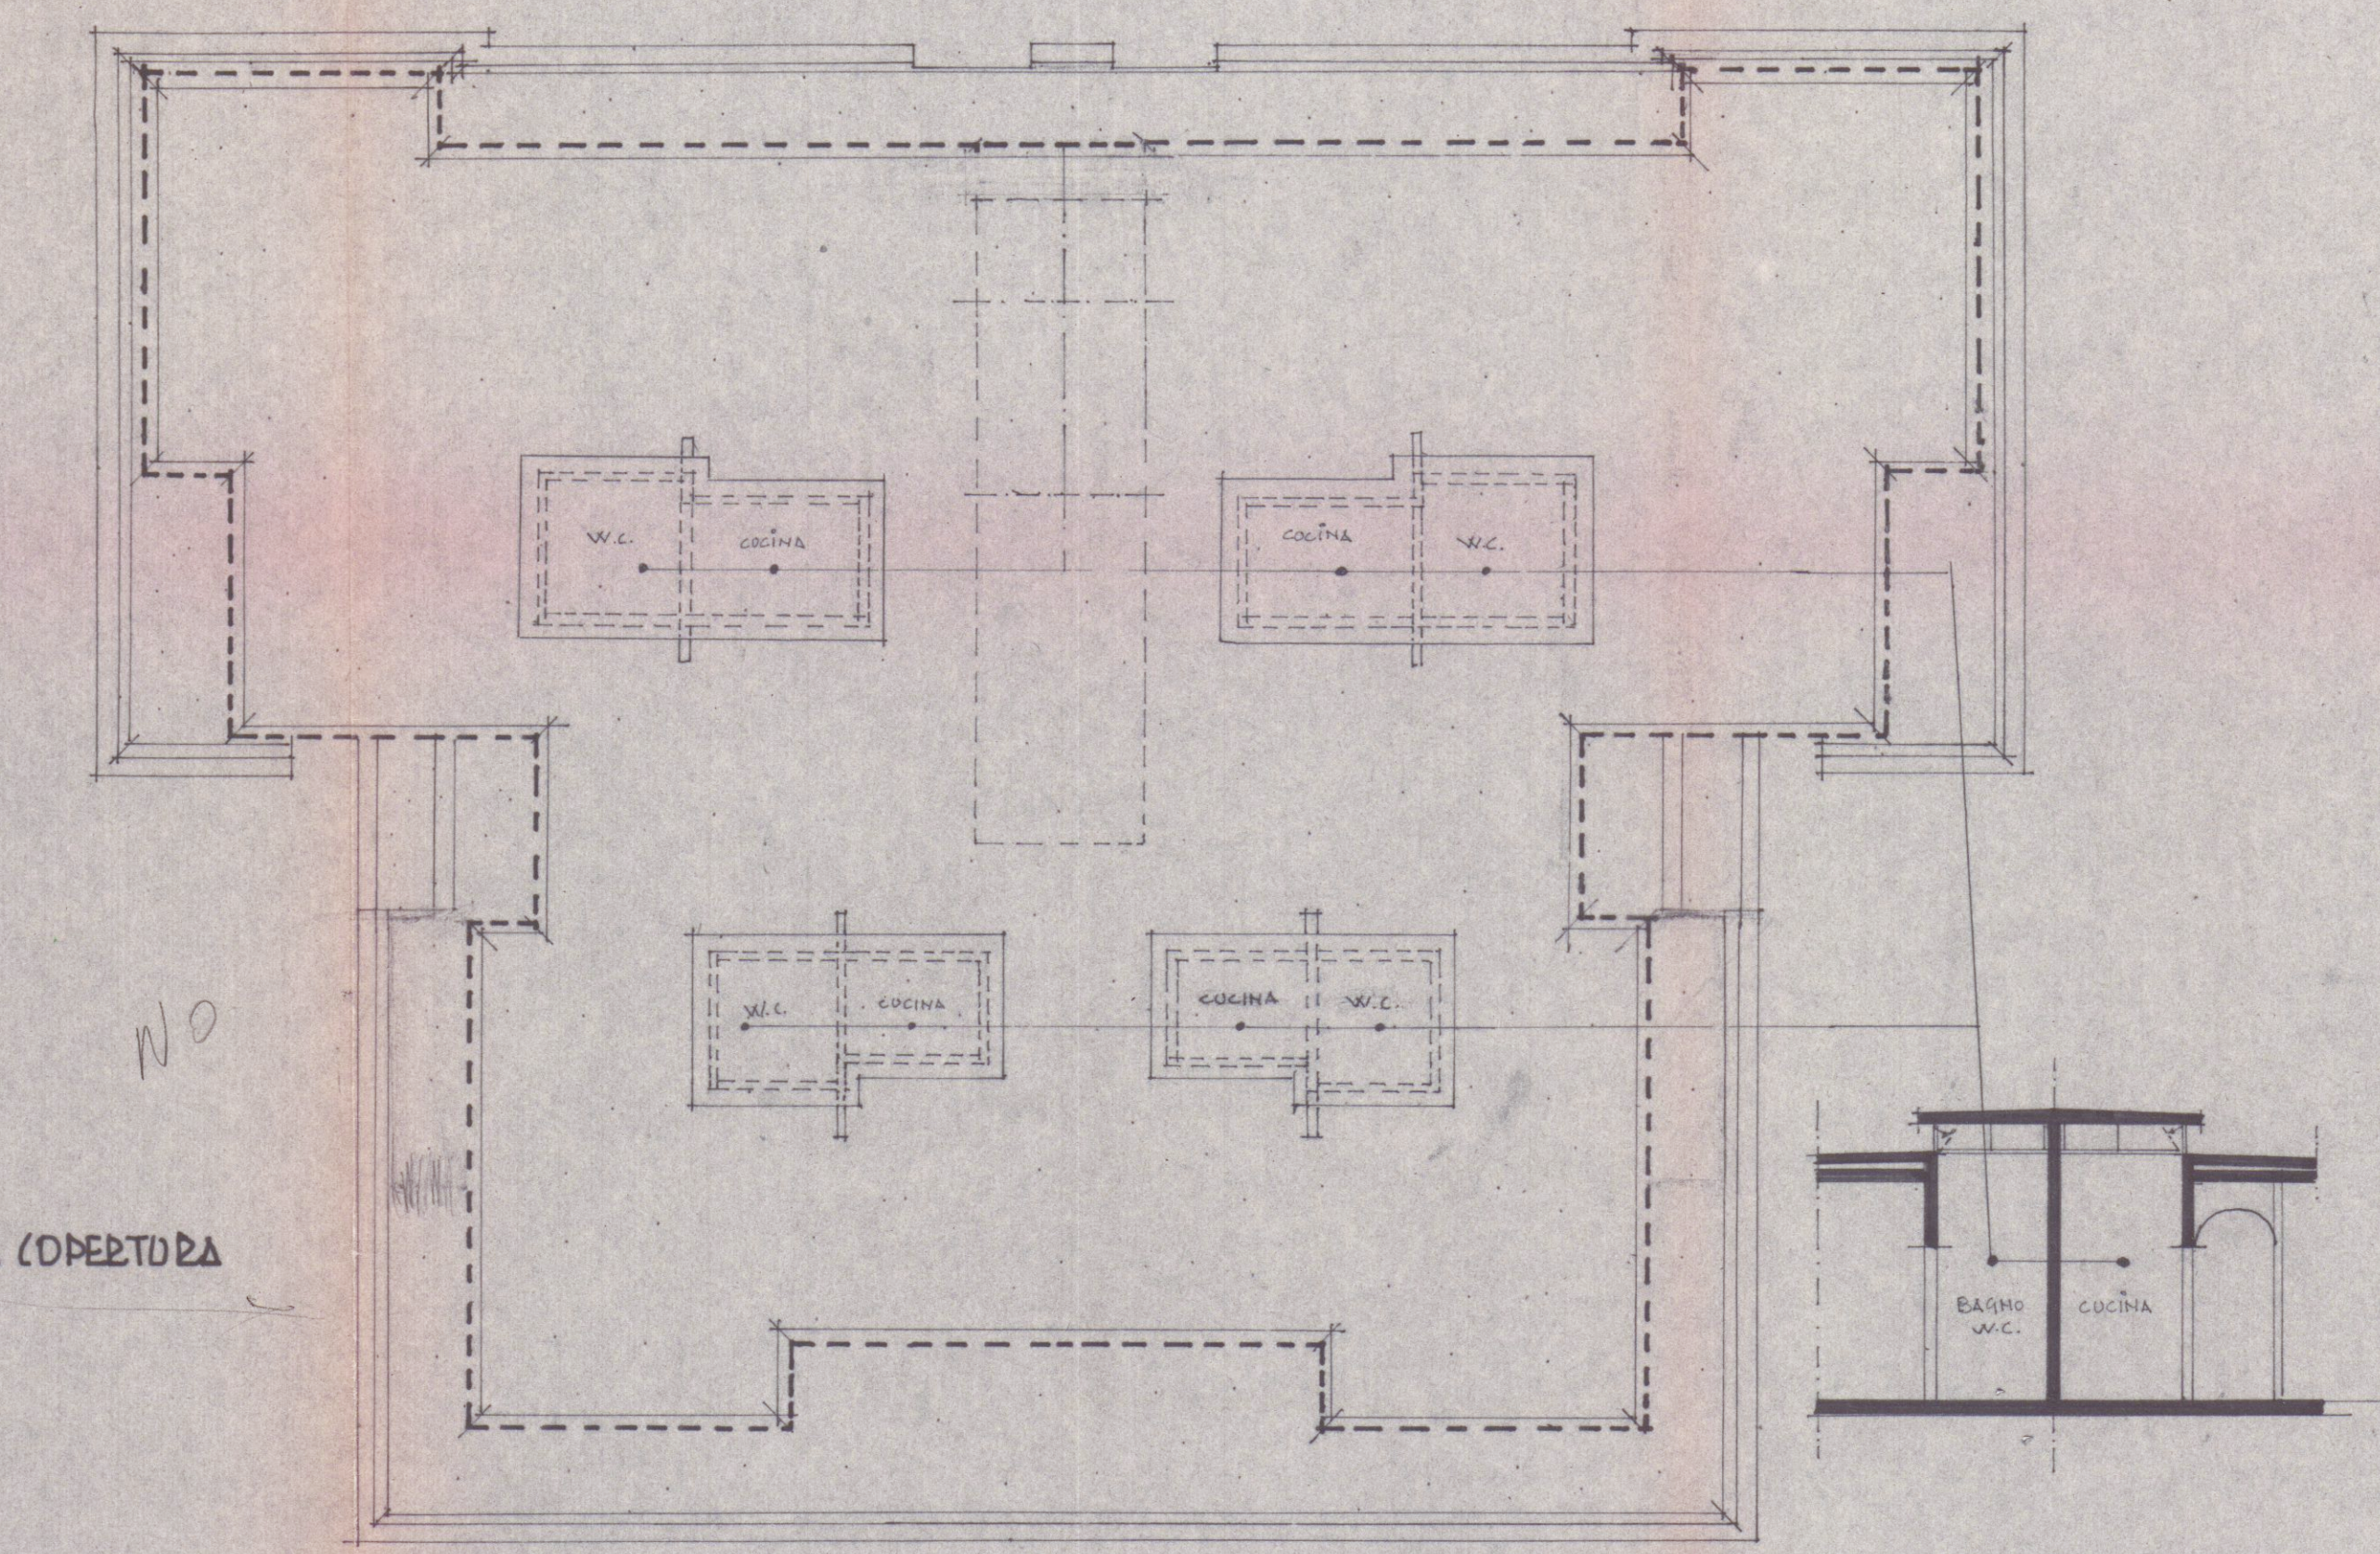

PLANIMETRIA 182000
SEZ. A Fm. 78

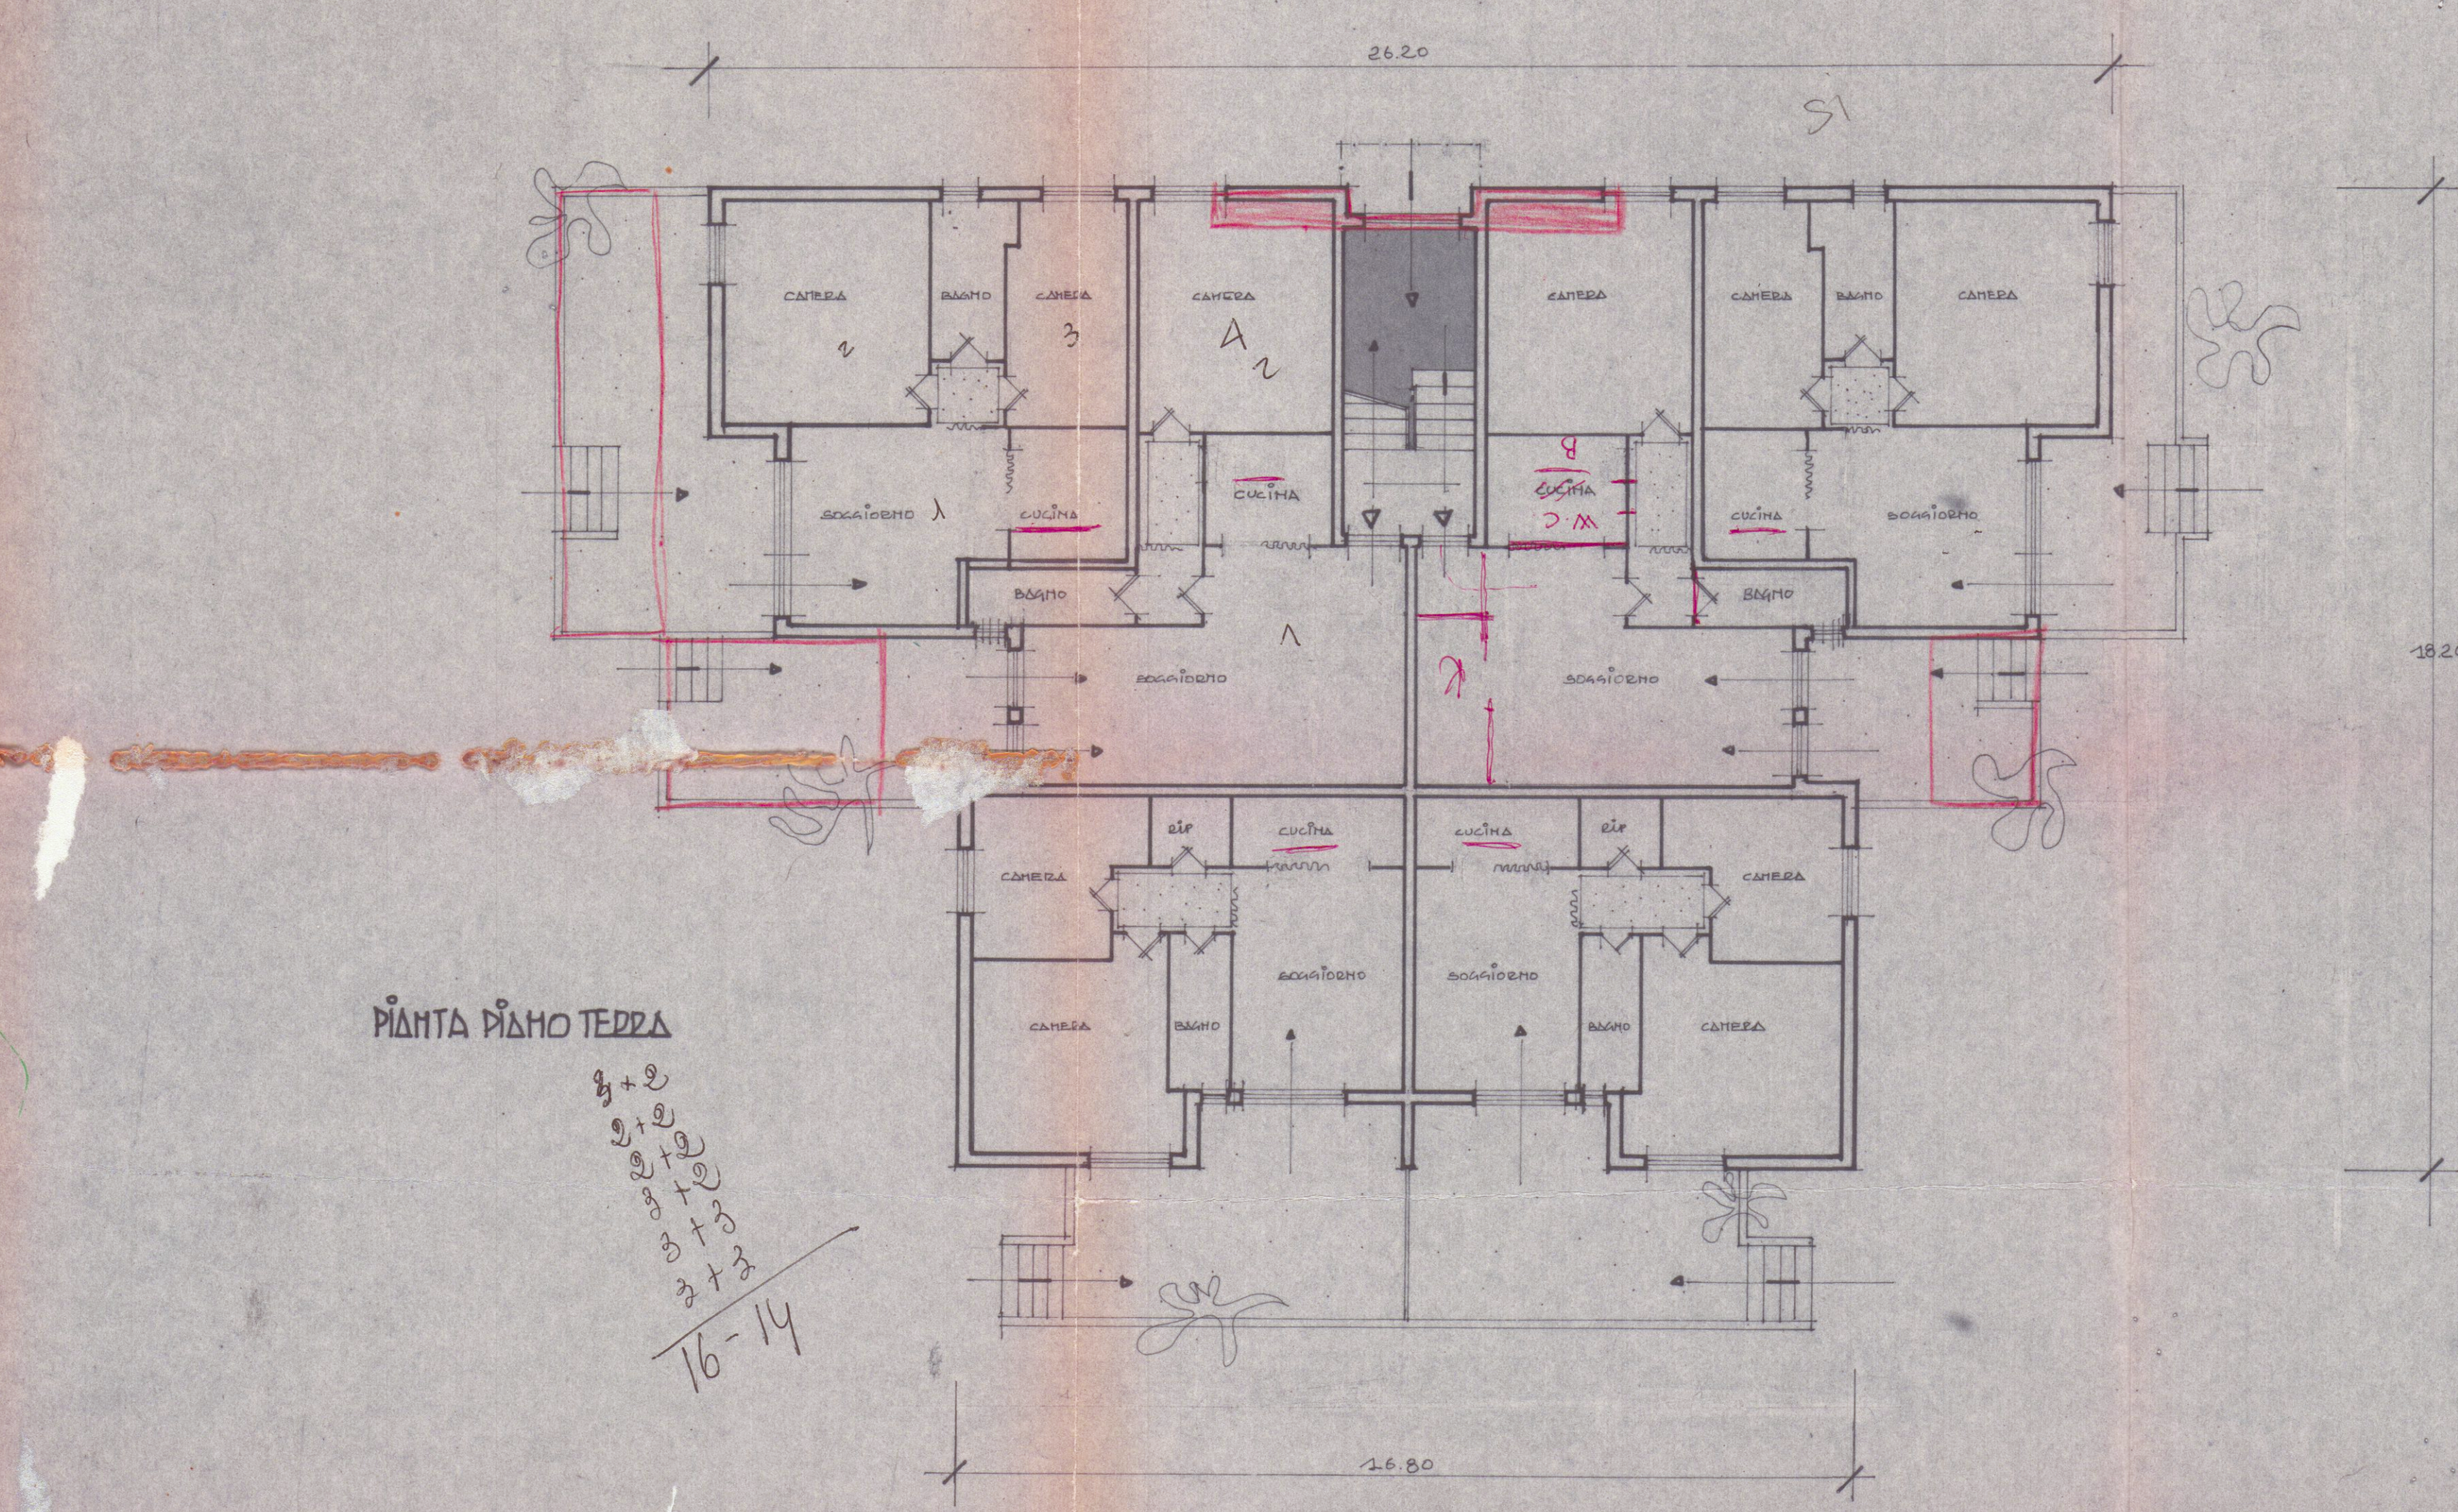

PIANTA COPERTURA

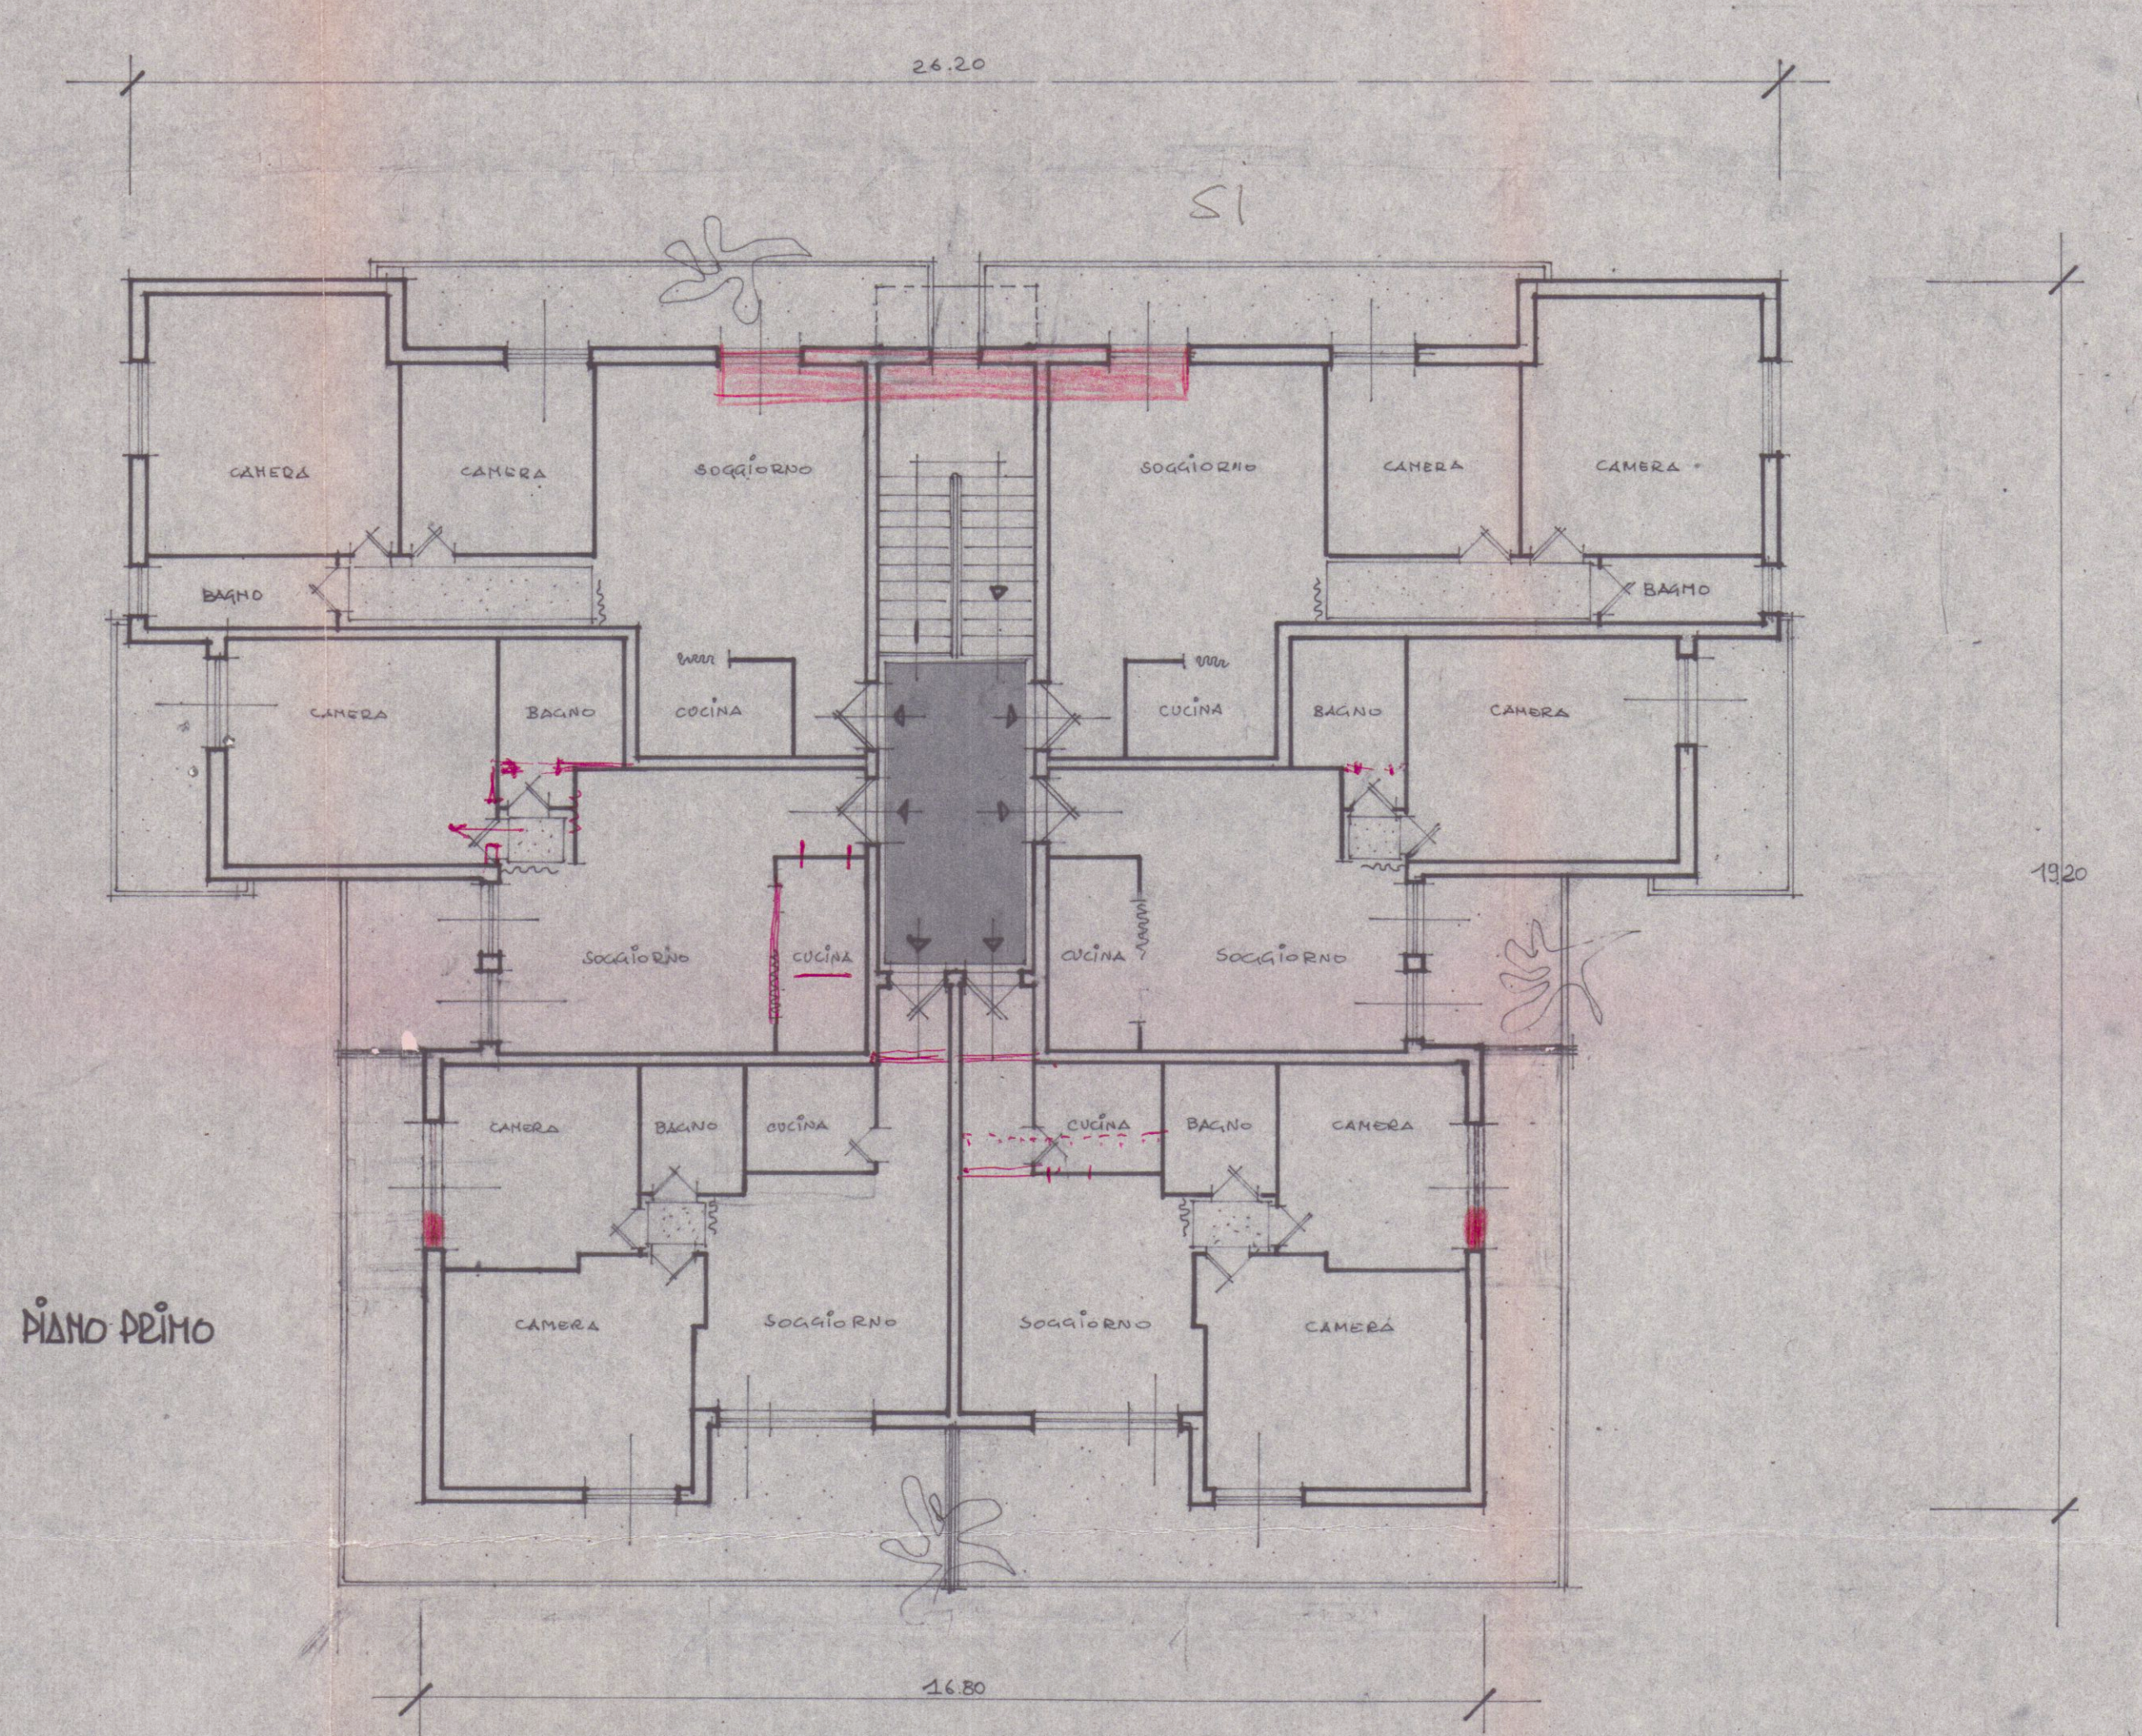

PIANTA PIANO PRIMO