


PROGETTO
DI UN FABBRICATO DI CIVILE ABITAZIONE
DA EDIFICARSI IN VIA CAVAIOLA
LOCALITÀ FOIIONE - CARRARA


PROPRIETÀ: LOC. COVETA S.r.l.

IL PROGETTISTA: Dott. Arch. Attilio Demi

PRO/DETI — SCALA 1:100

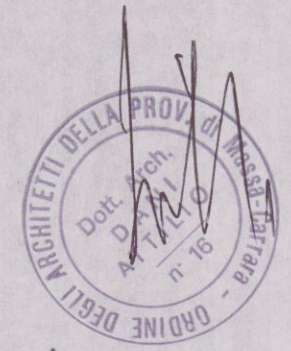


COVETA S.r.l.
P.L. A. F. C. S.
AMMINISTRATORE

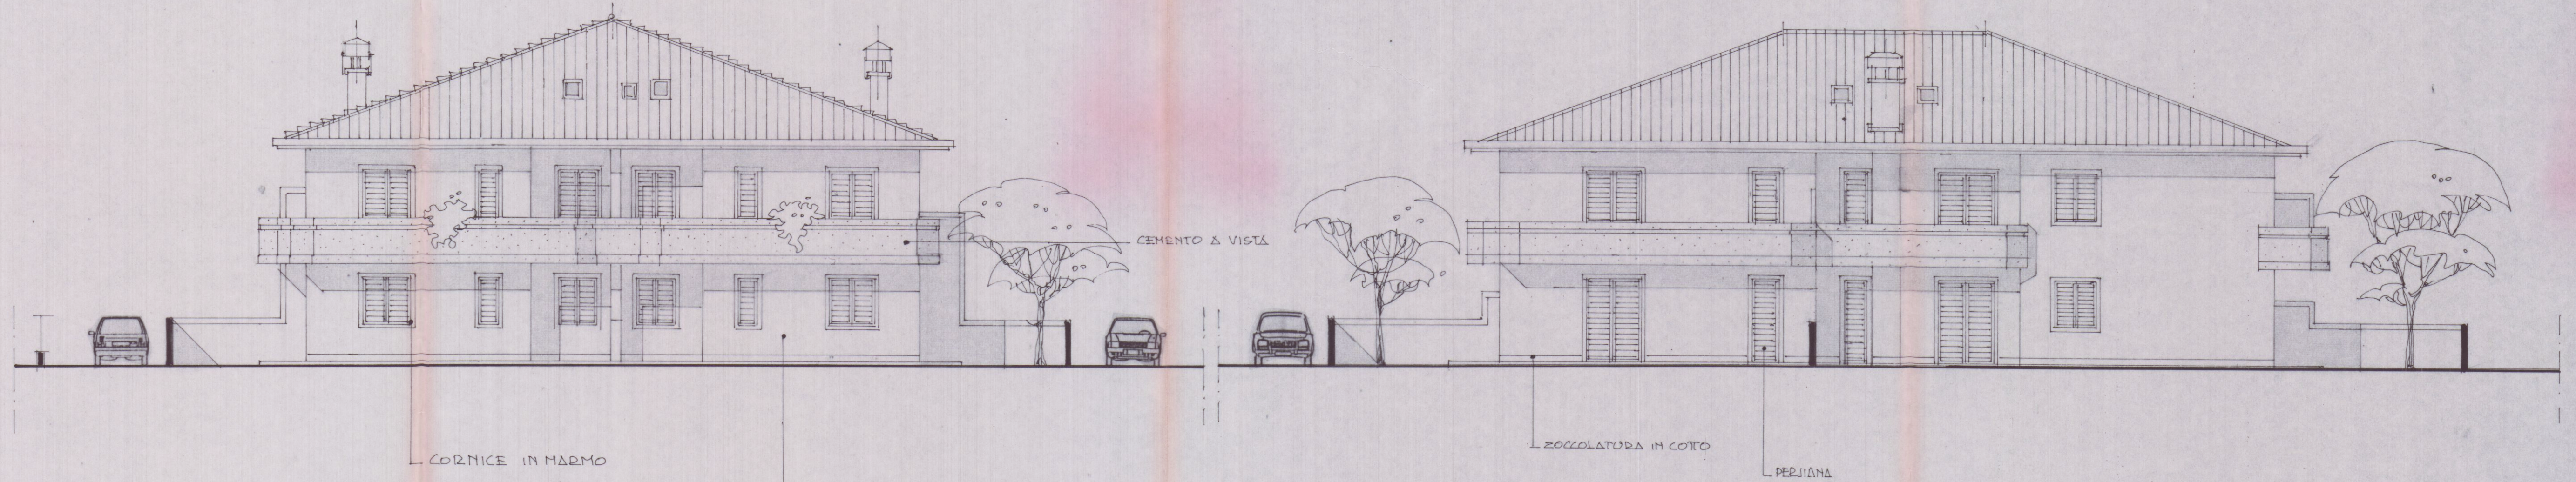

PRO/DETI NORD

PRO/DETI OVEST

SCALA 1:100

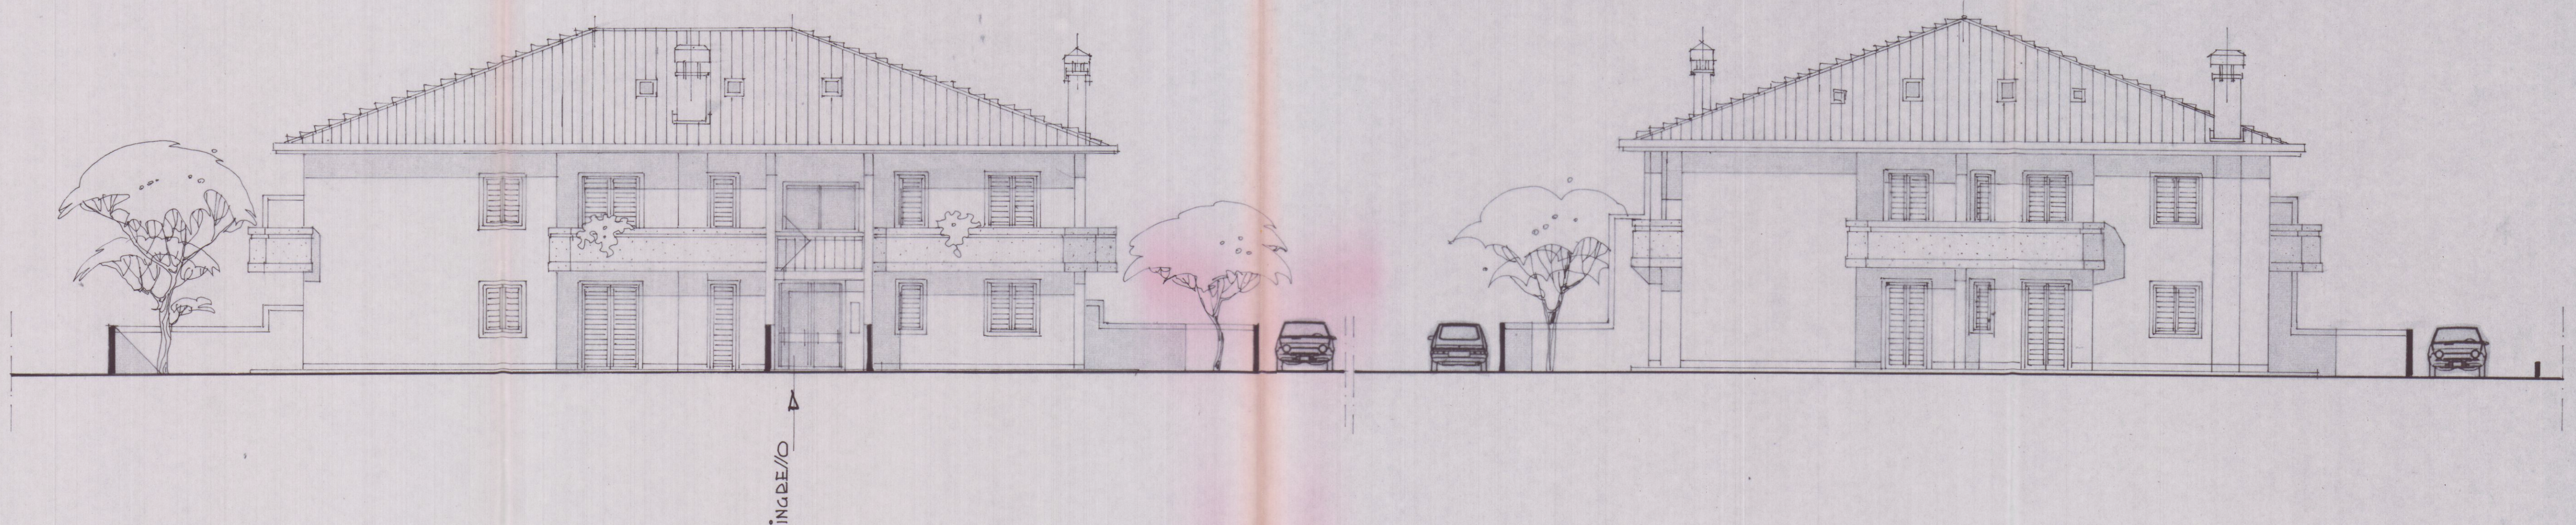

PRO/DETI EST

PRO/DETI SUD