




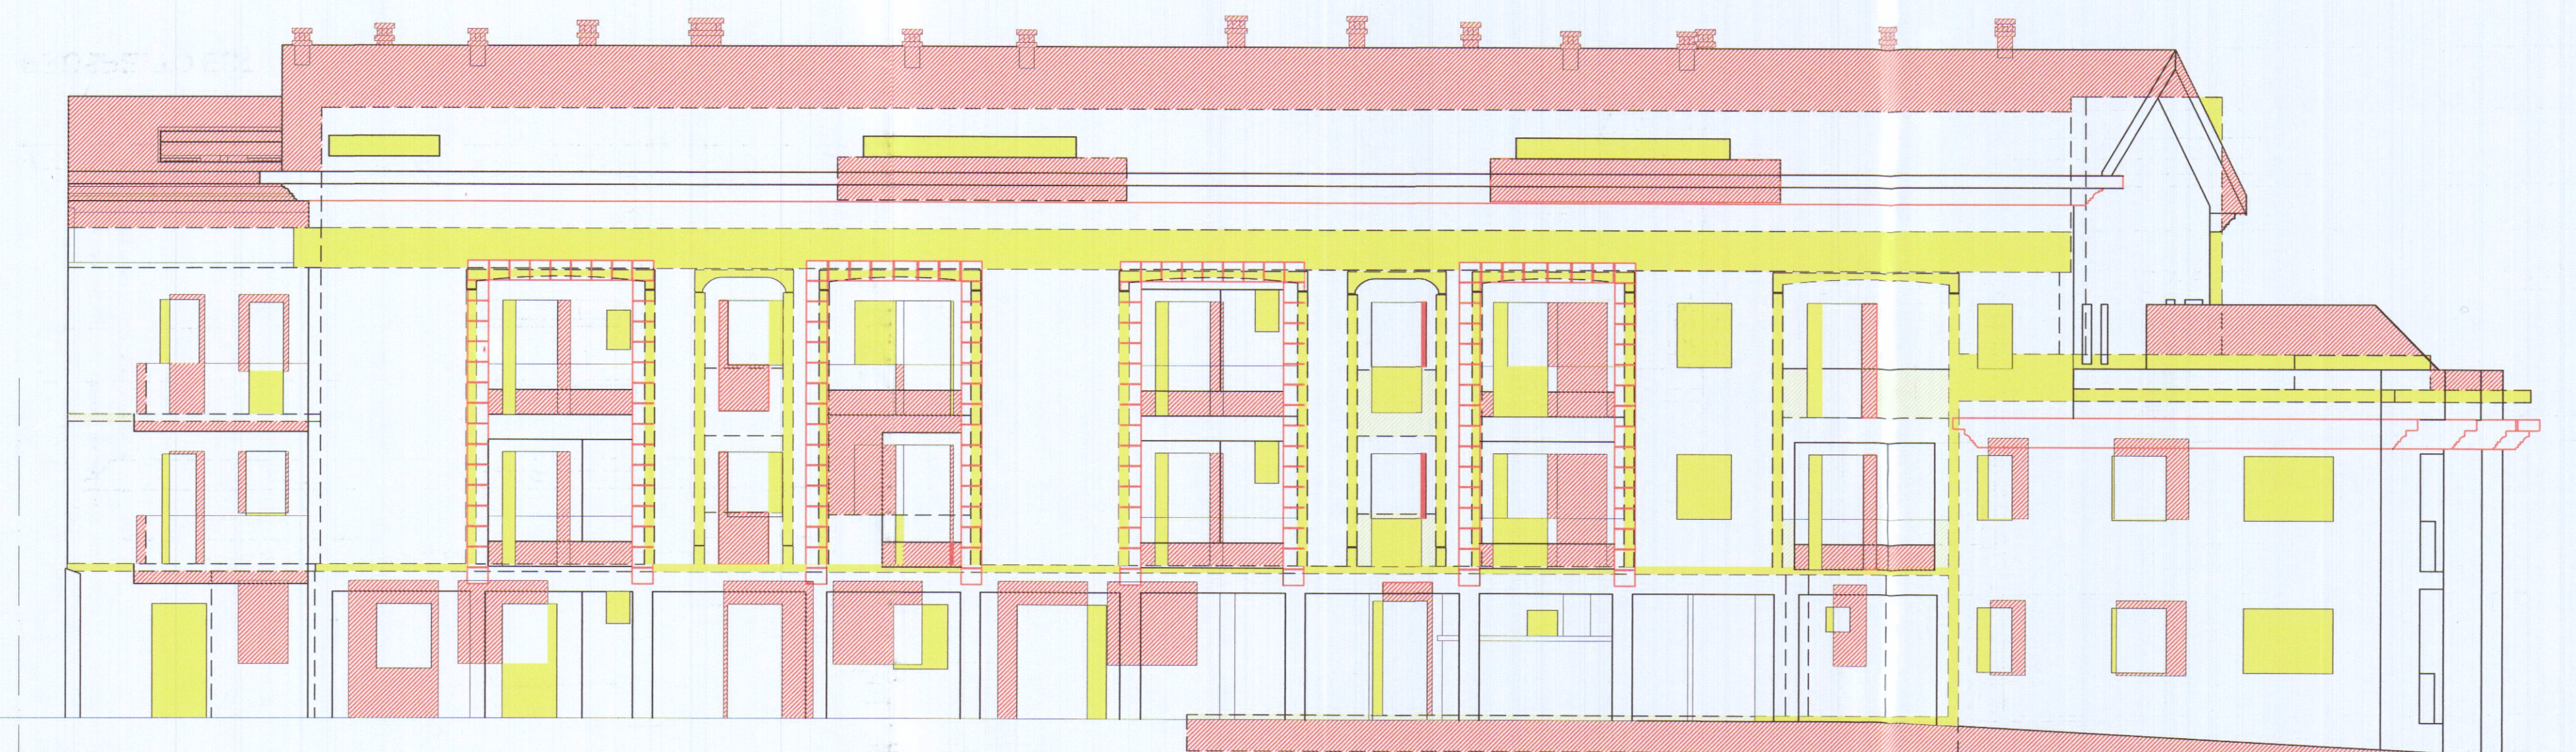

PROSPETTO OVEST

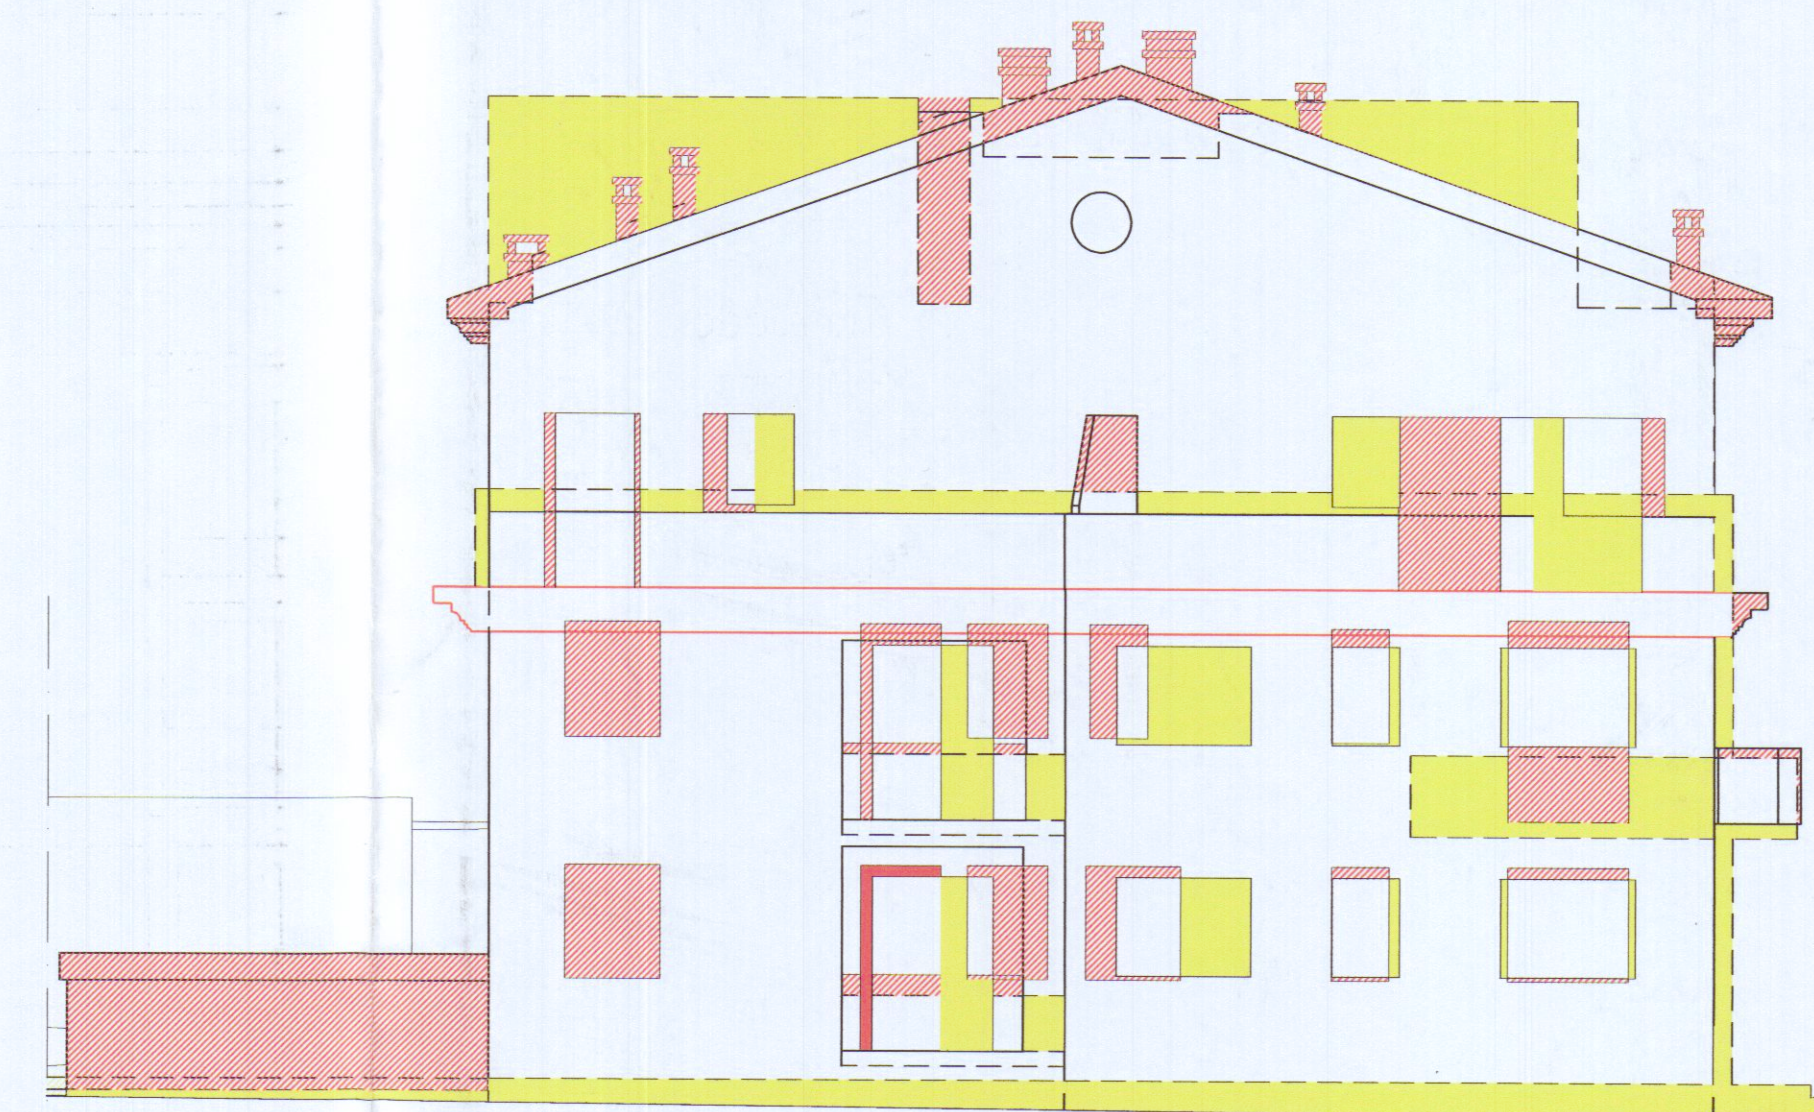

PROSPETTO SUD

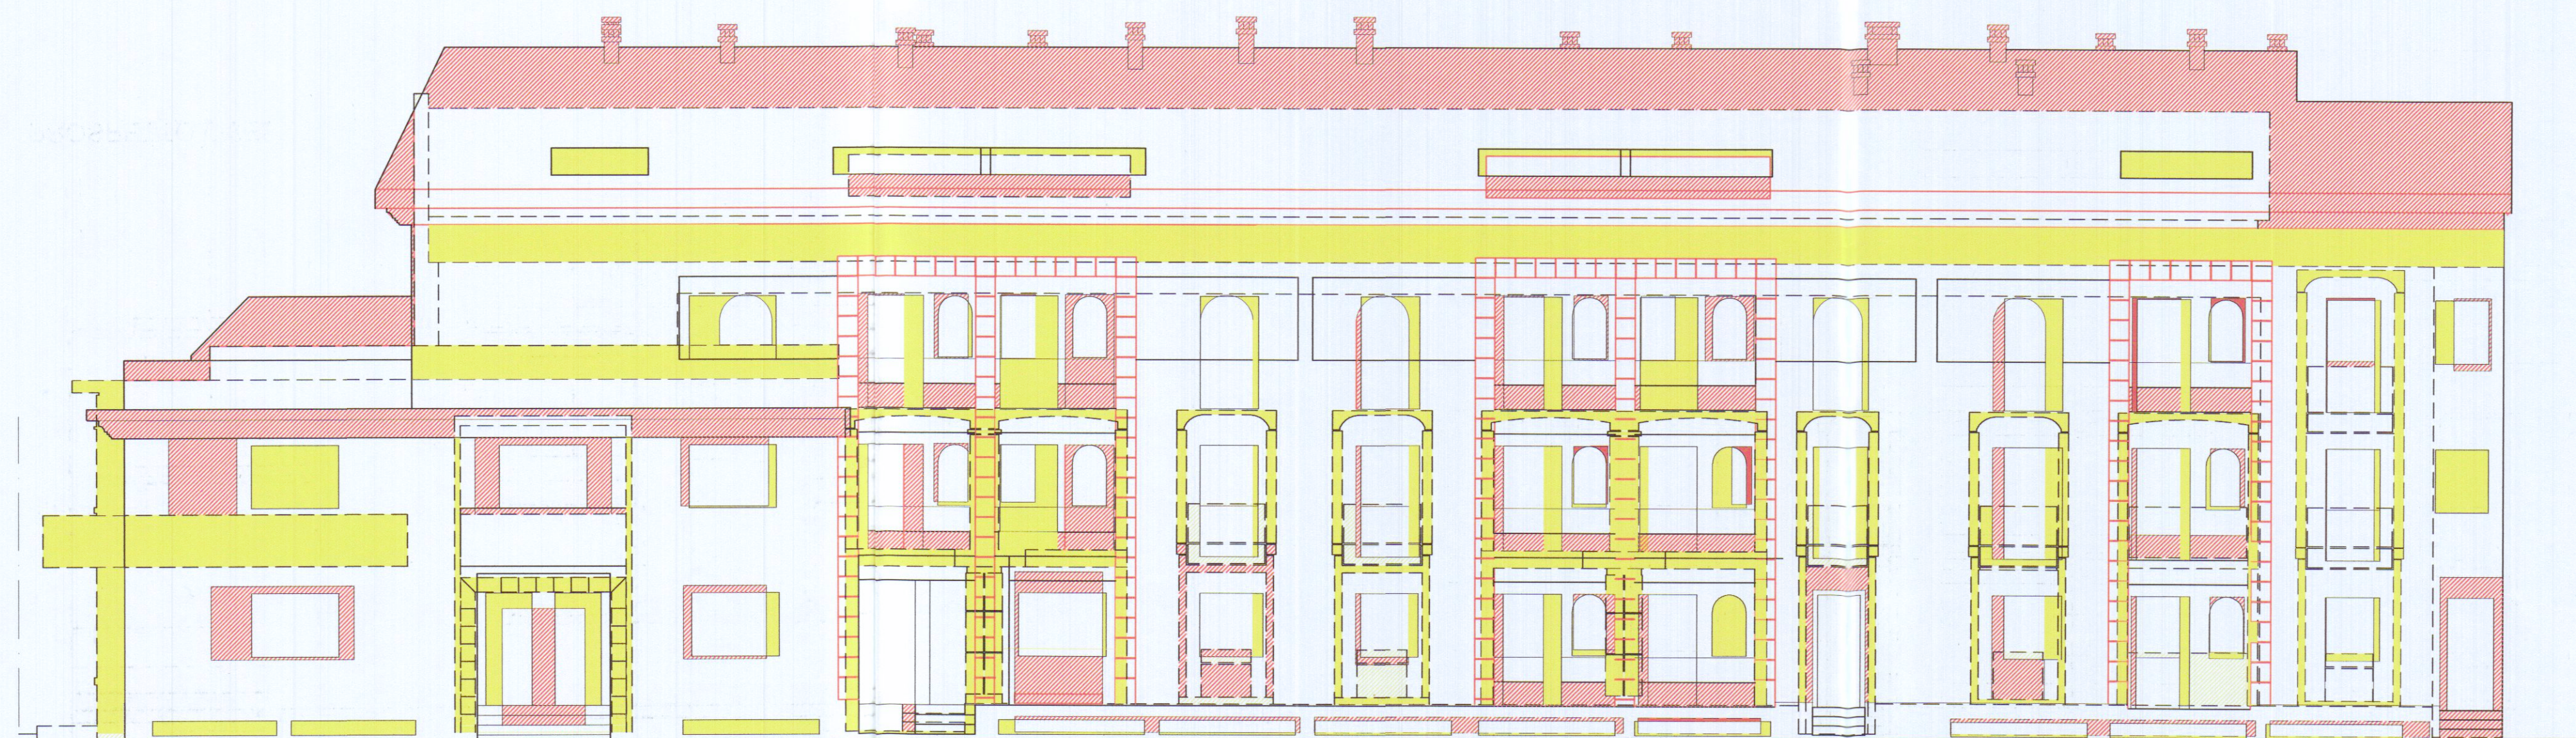


PROSPETTO EST

Ingegnere VINCENZO COPPOLA

Via Massa Avenza 283 54100
Massa (MS)

Tel. 0585/855878

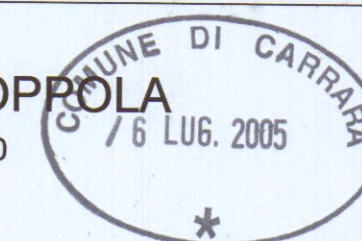

VARIANTE IN CORSO D'OPERA

complesso residenziale
"i loggiati"

via Dell'amico
Carrara

Stato sovrapposto

Prospetti

scala
1 : 100

TAVOLA N.
5C

Il Committente:

RESIDENZA PAVANZO S.R.L.
L'Amministratore Unico
GIUSEPPE LOPEZ

Il Tecnico:

APPROVATO

COMUNE DI CARRARA
SETTORE URBANISTICA

VARIANTE N° 1
Approvata dal Dirigente alle condizioni
indicate nel progetto di costruzione

Vidimazioni comunali

8/7/02

elaborato grazie Tale

dal Nucleo Valutazione del

Il Responsabile del Procedimento

(Piacenza, 16/3/05)

