


TAVOLA SOVRAPPOSIZIONE


VARIANTE FINALE

AL PROGETTO DI RISTRUTTURAZIONE
DI FABBRICATO DI ABITAZIONE SITO IN
MARINA DI CARRARA VIA BASSA 101


PROP. GEMALL SRL

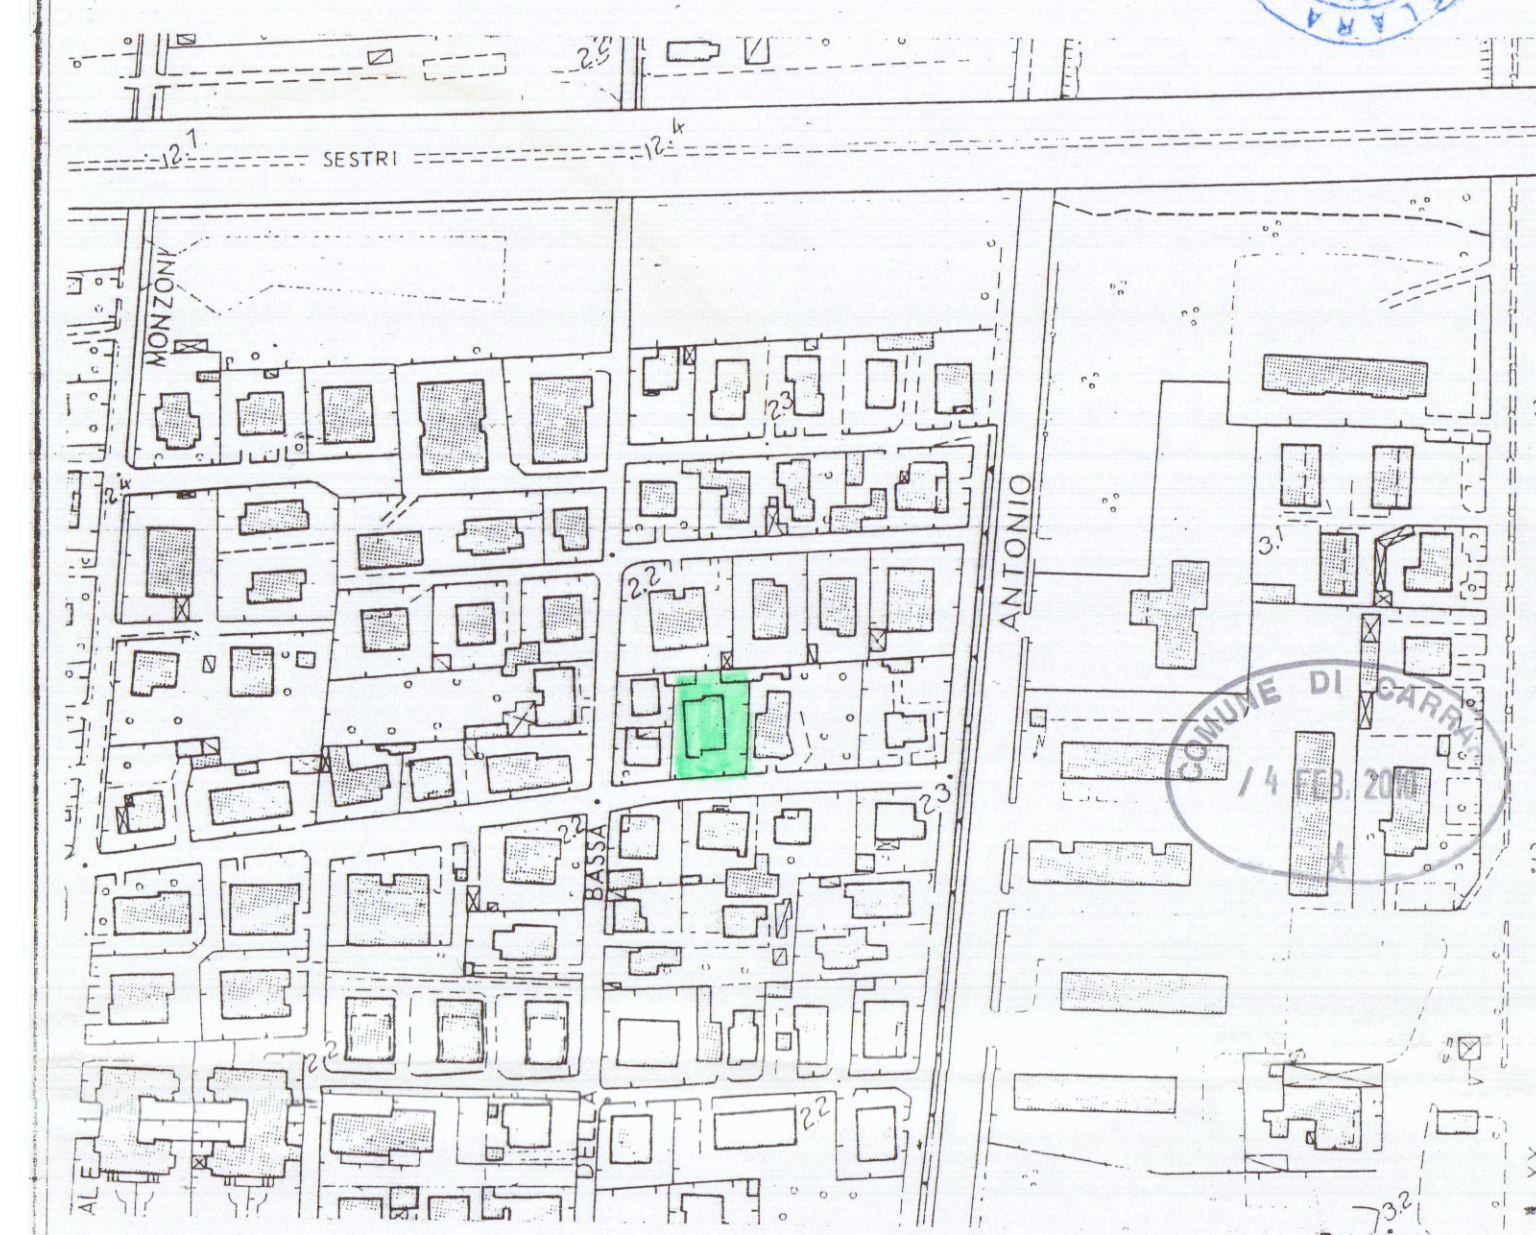


folgi 97 1:1000

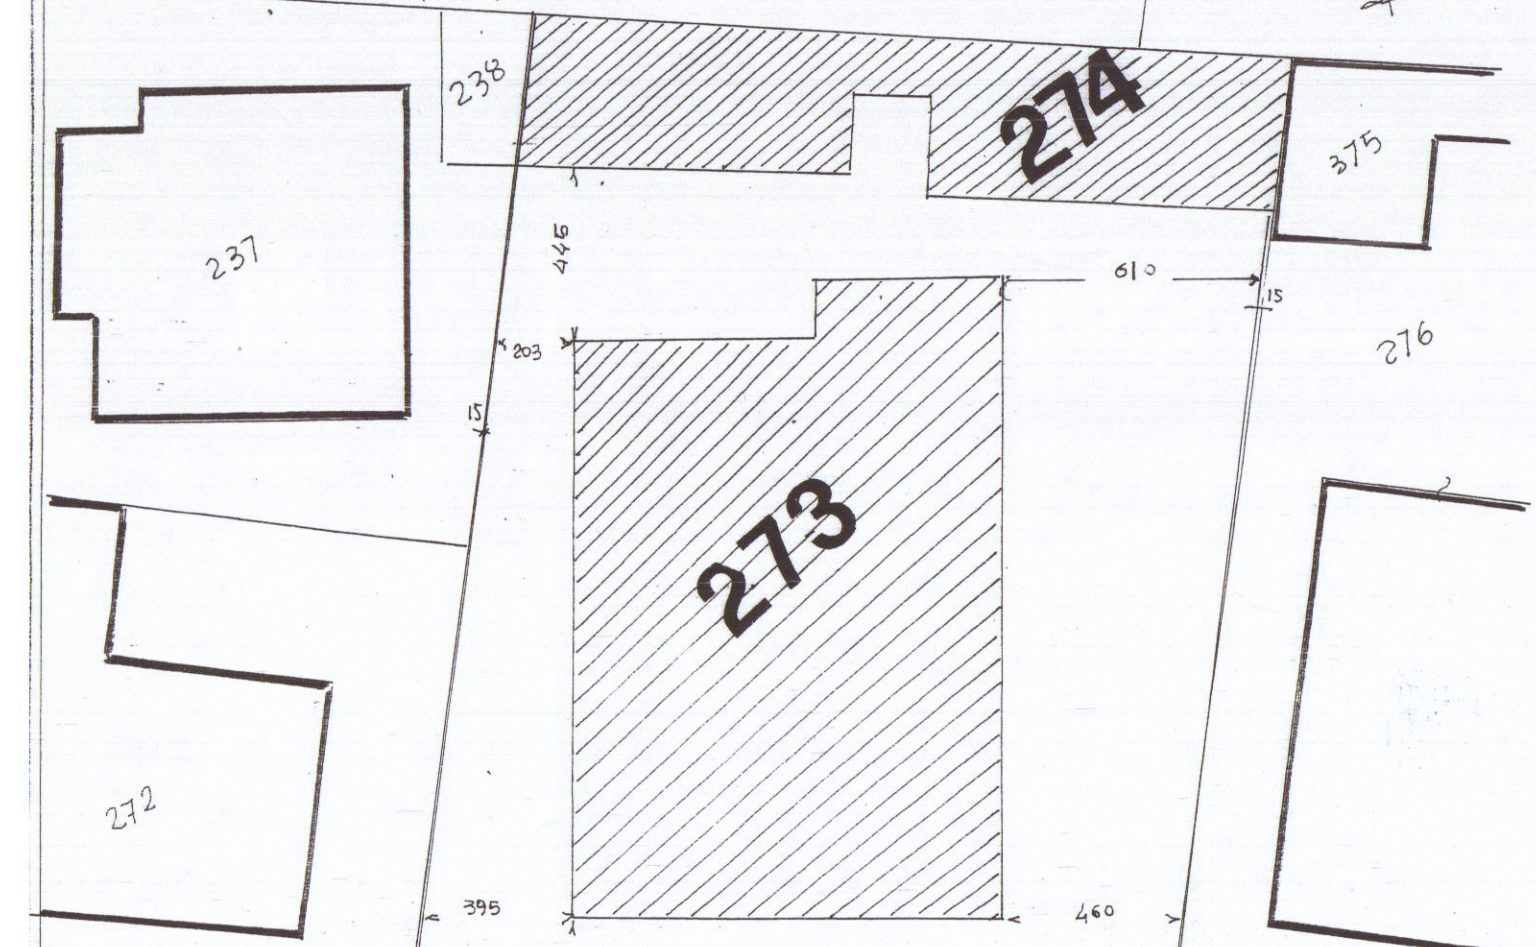


VIA VICINALE BASSA

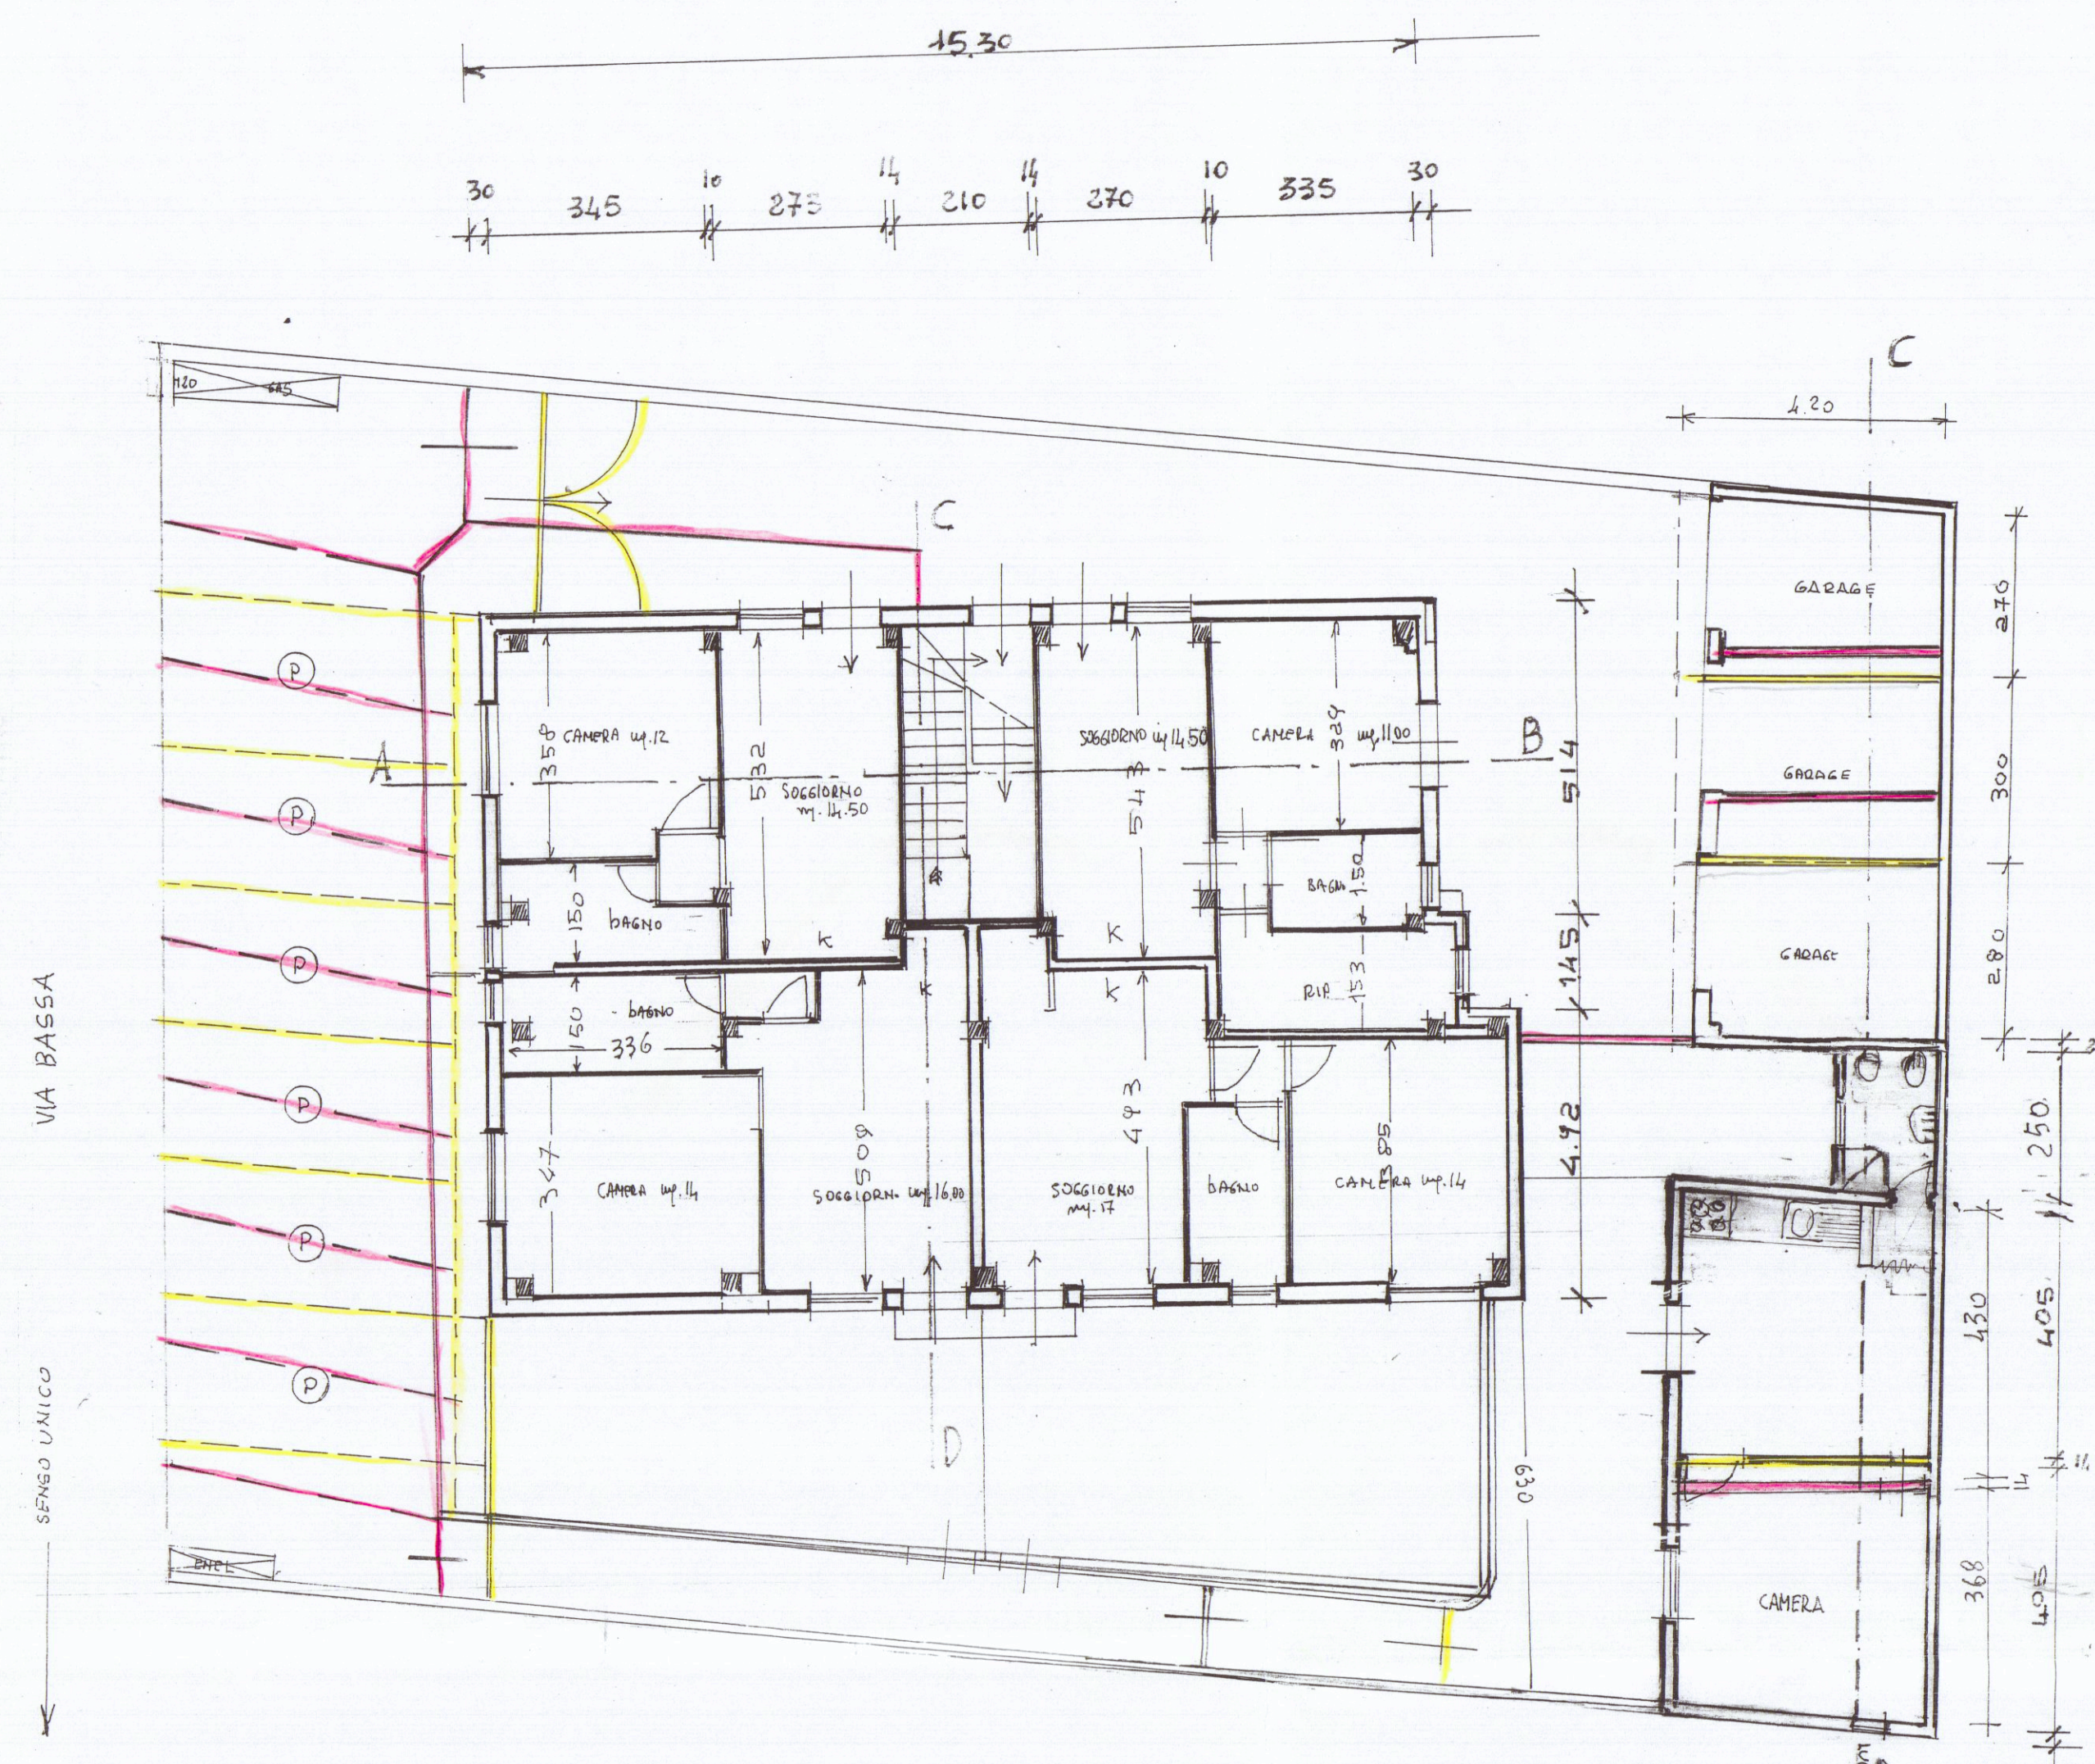


PIANTA DEL PIANO TERRA

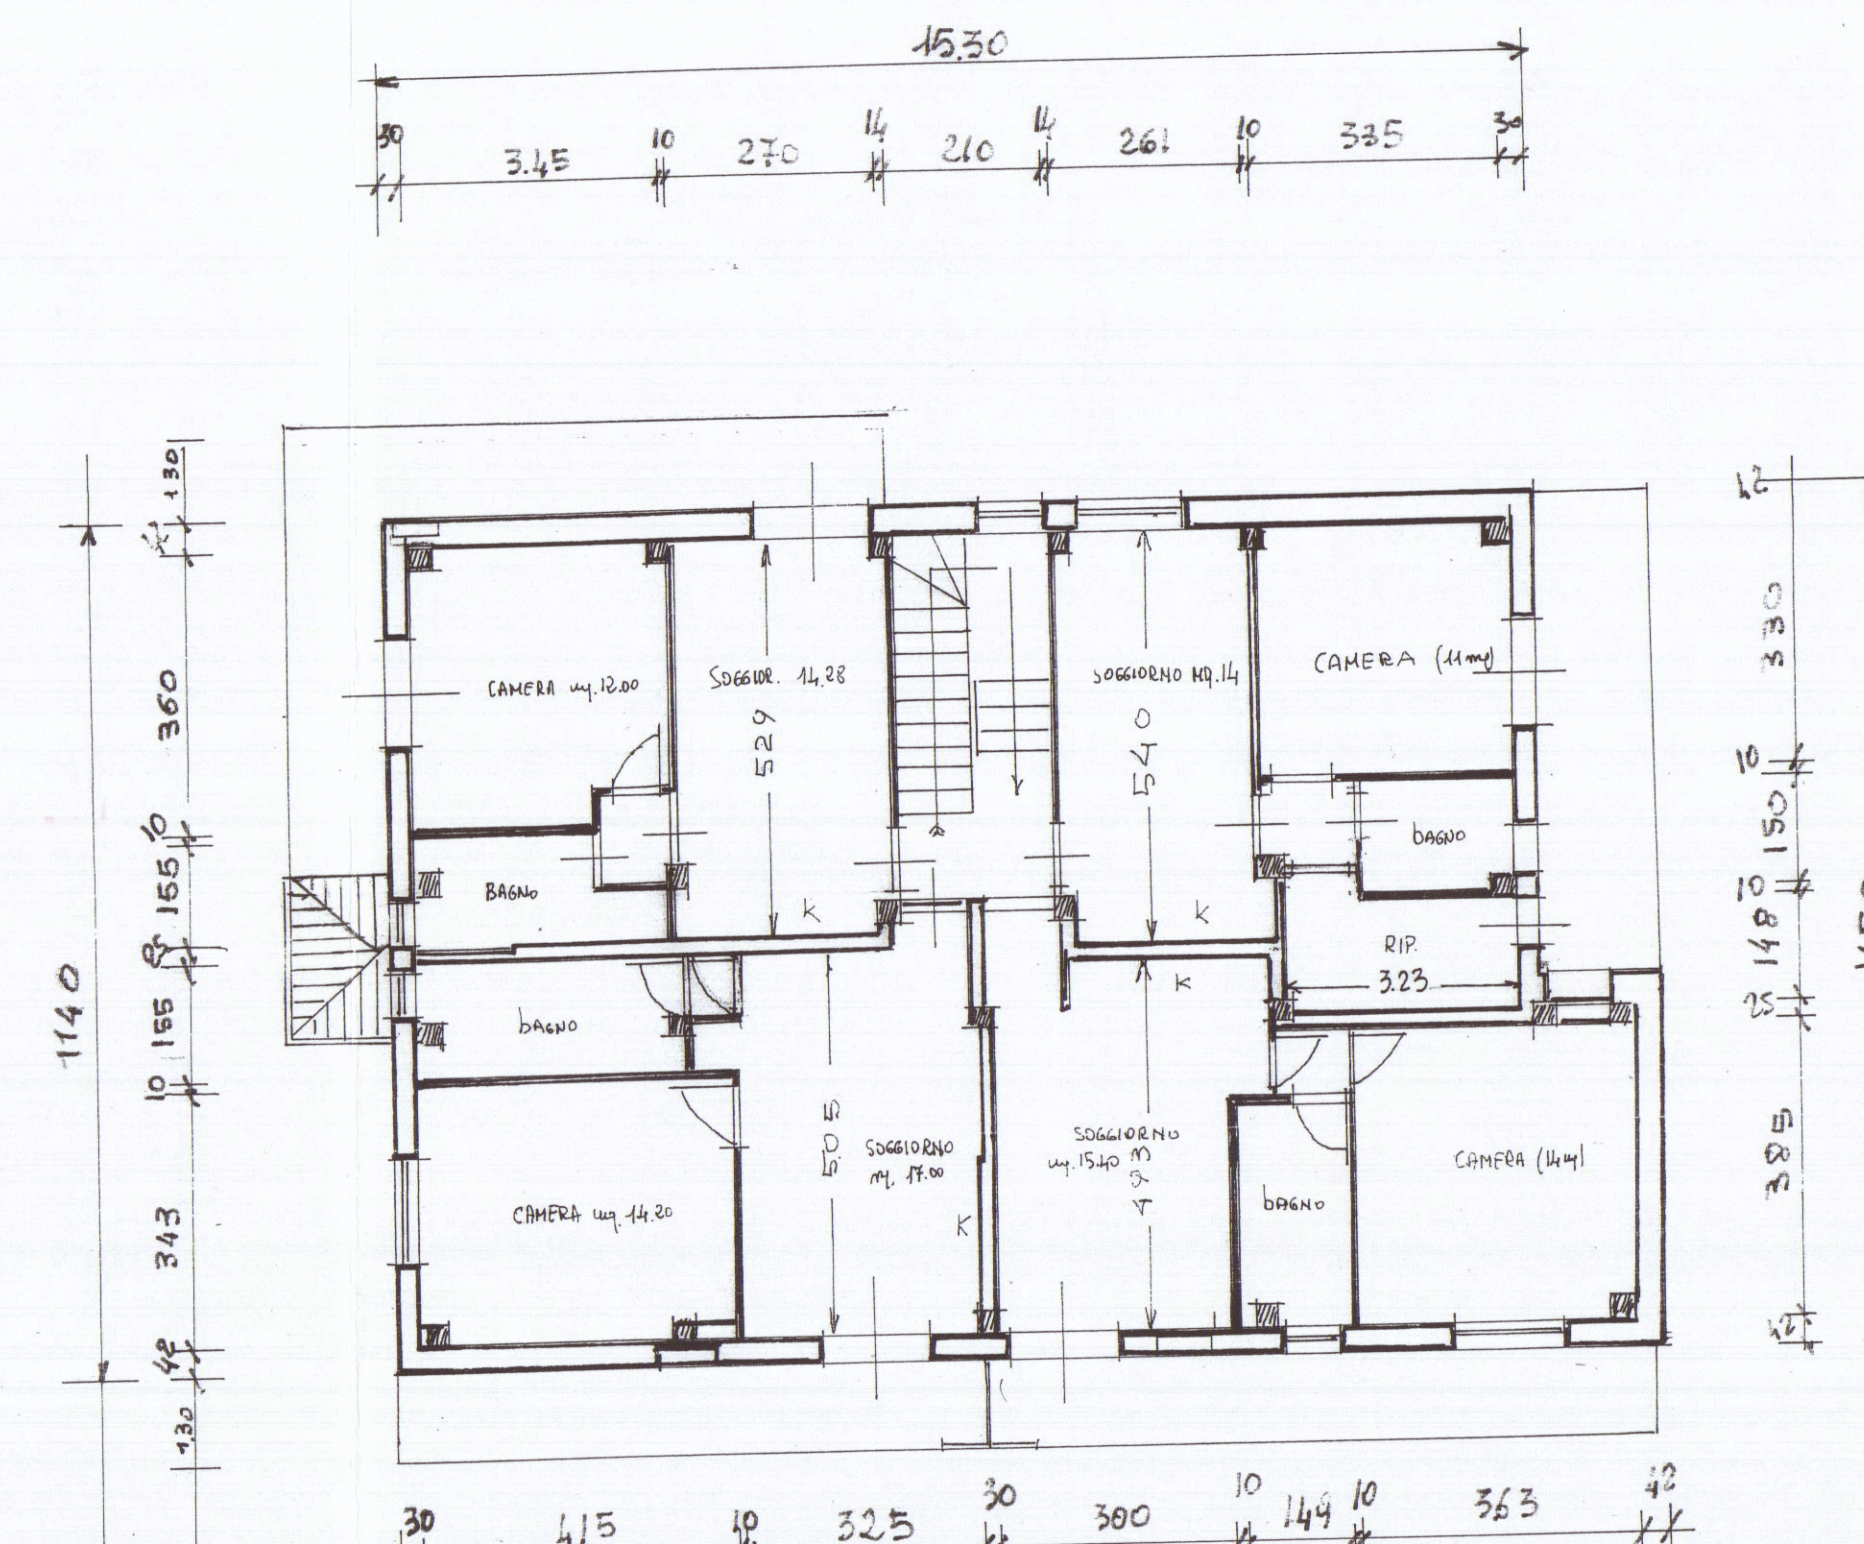


PRIMO PIANO

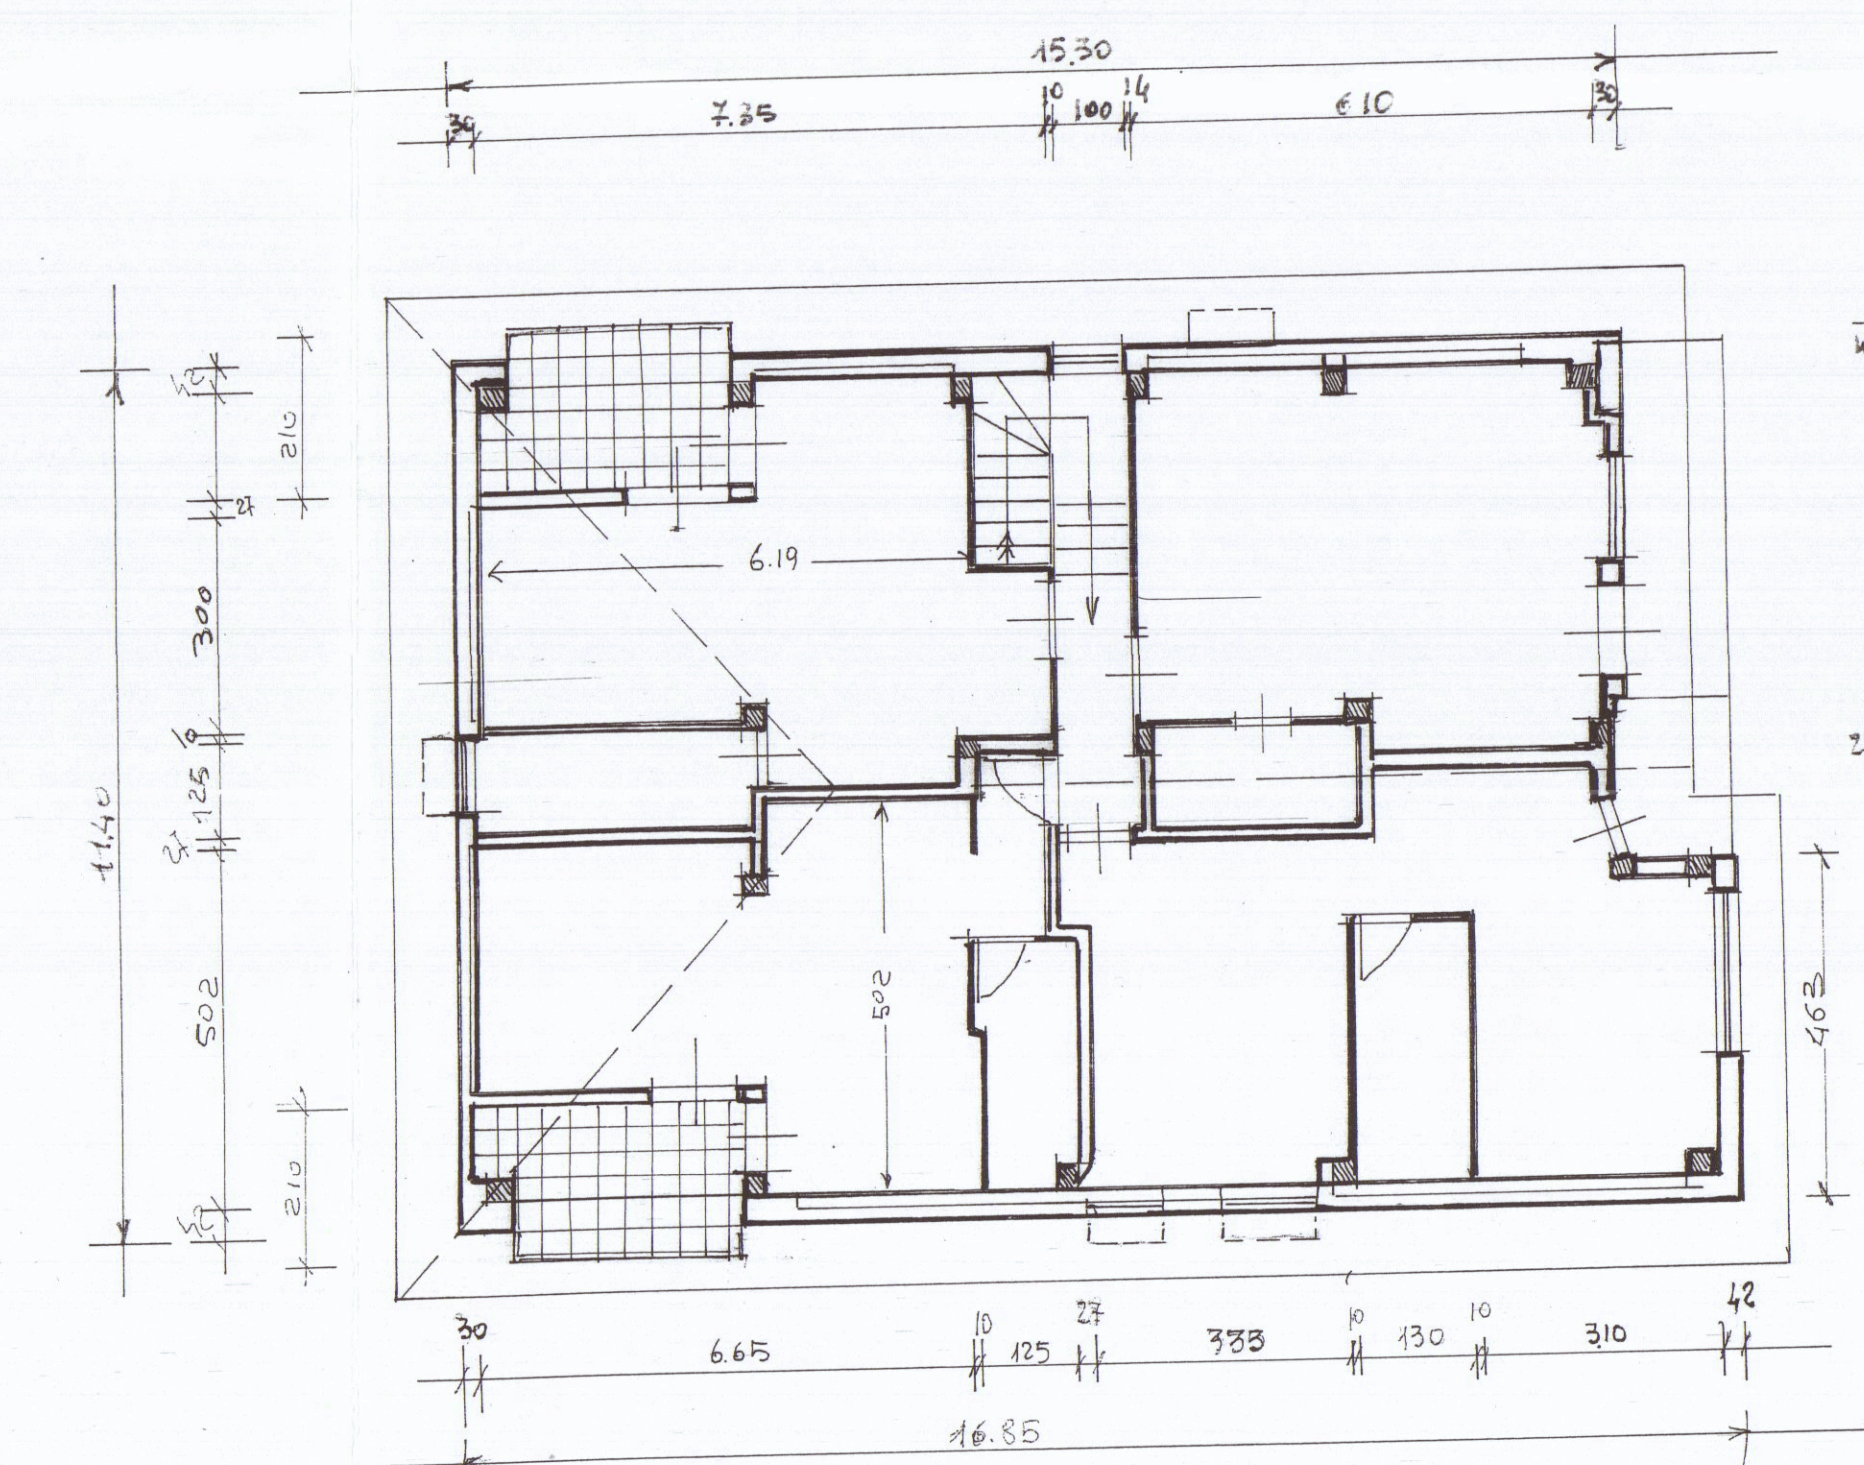


SOFFITTE

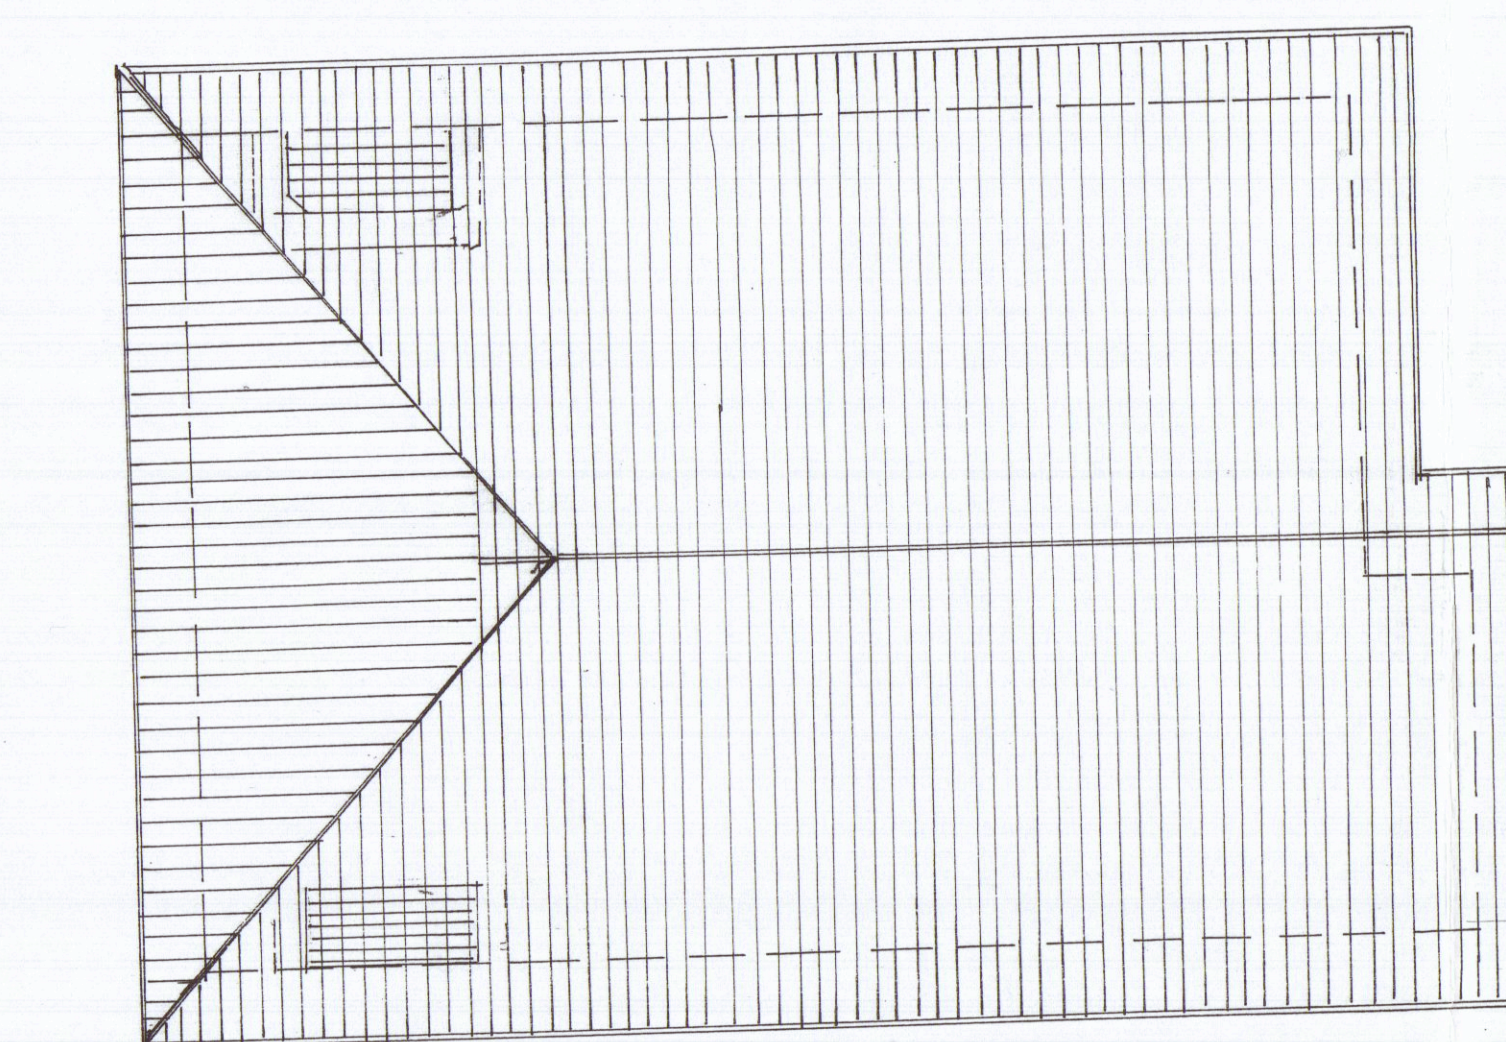


PIANTA DEL TETTO

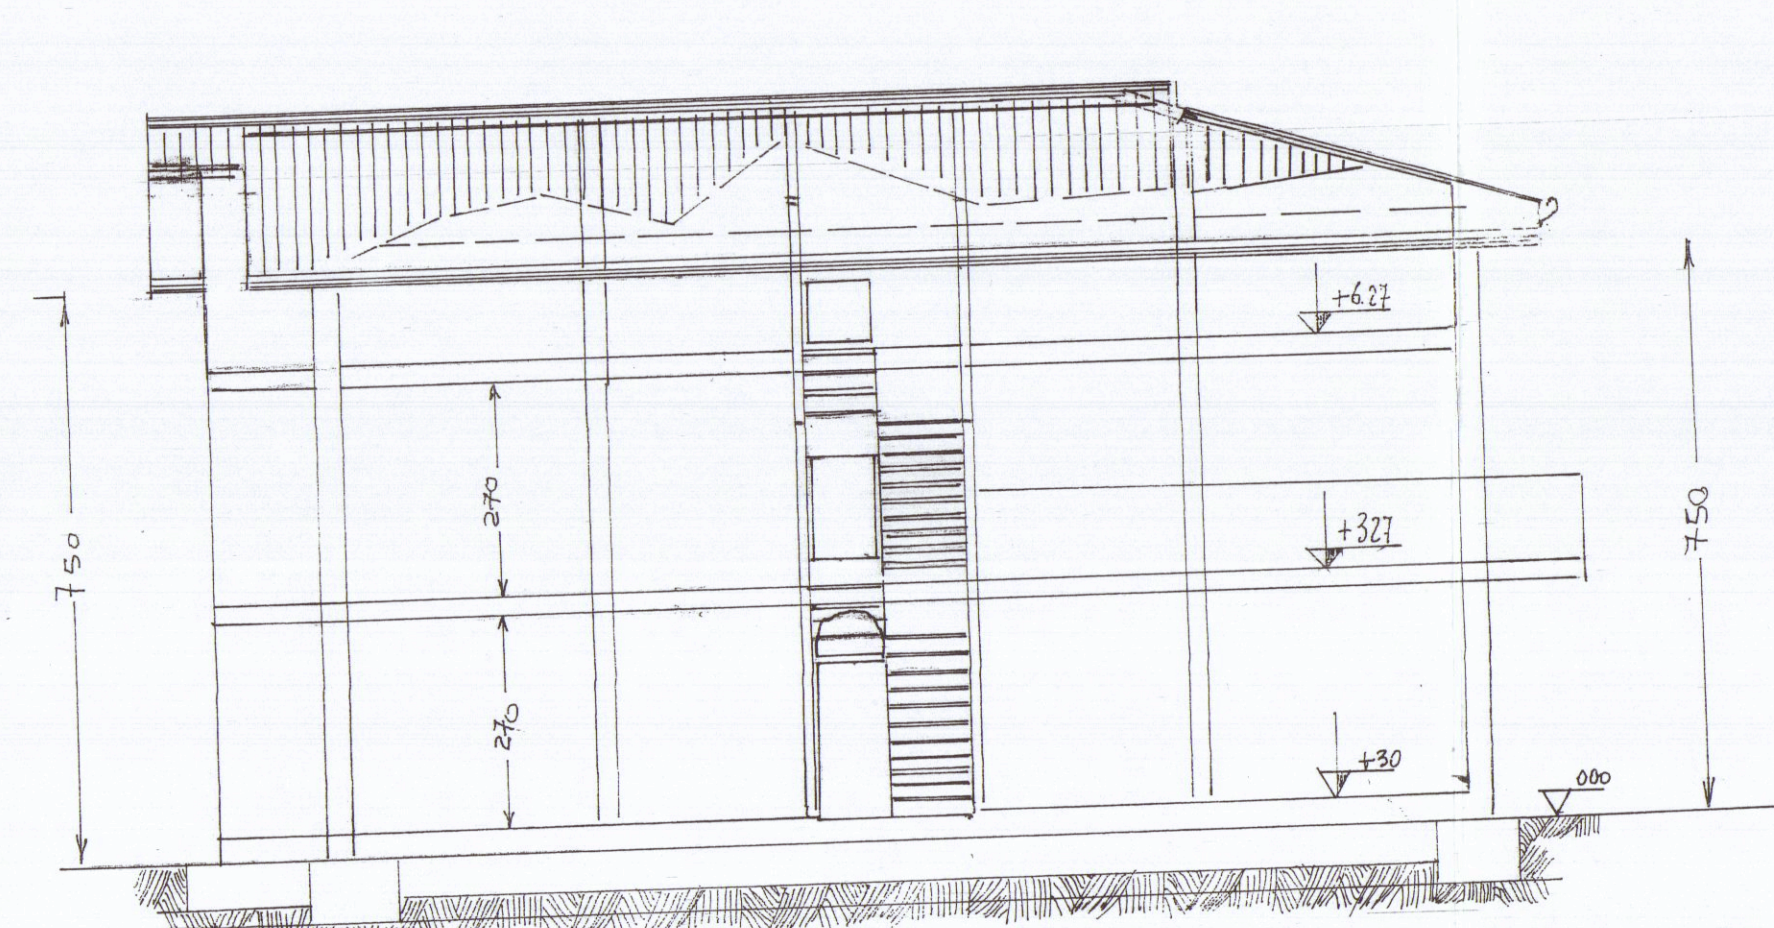

SEZIONE A:B

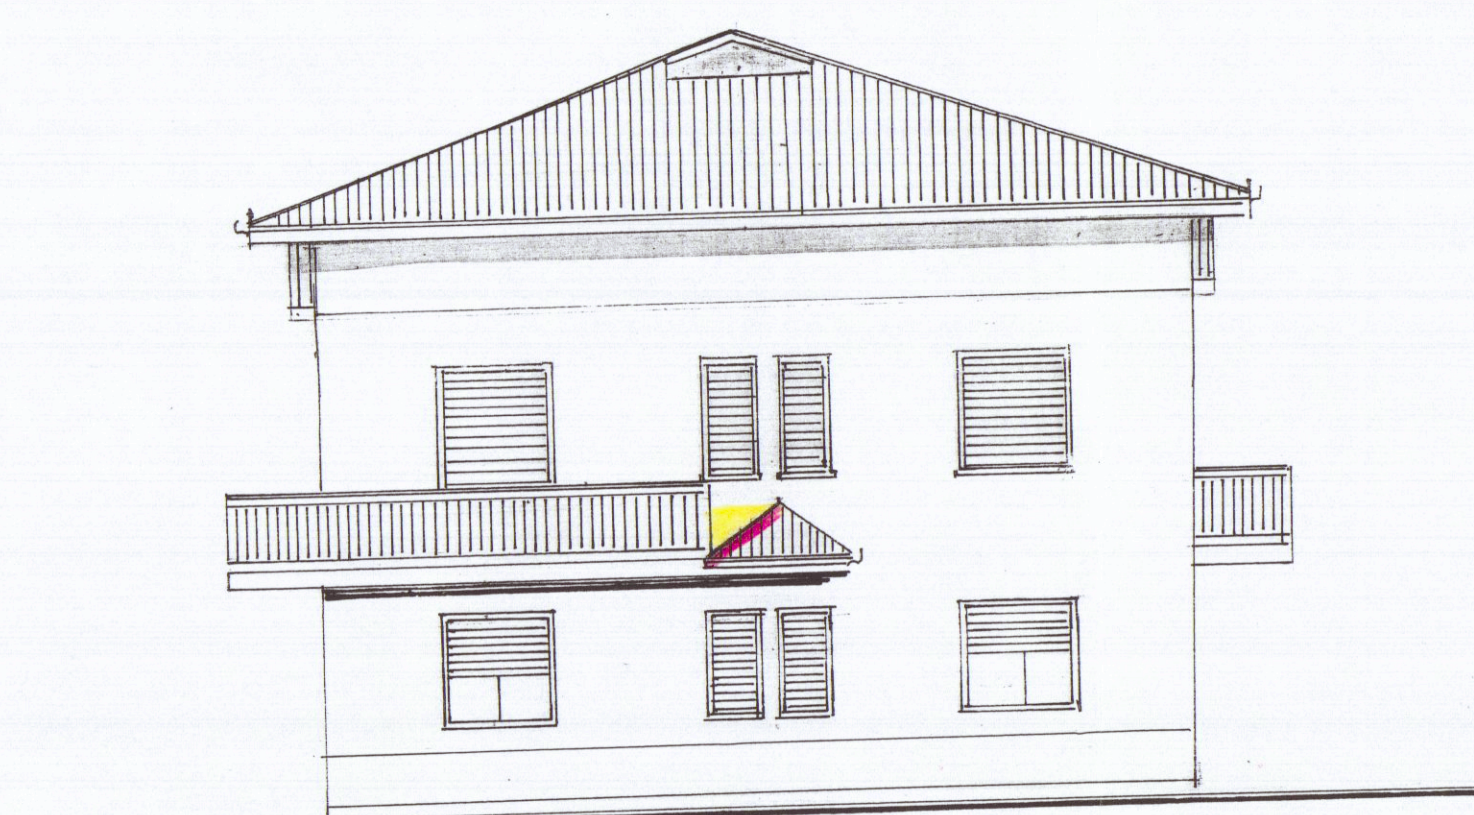

PROSPETTO LATO MARE

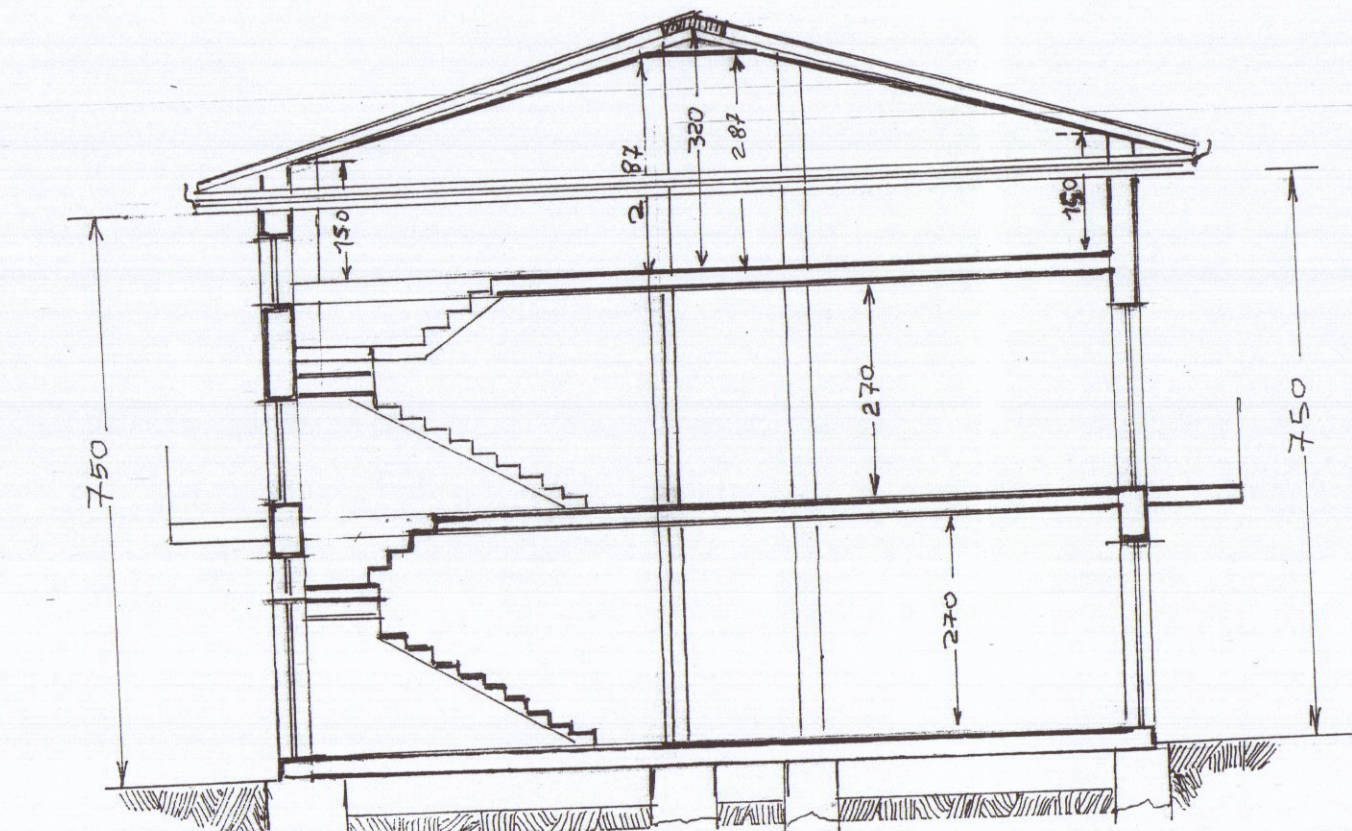


SEZIONE C:D




FIANCO DI LEVANTE



FIANCO DI PONENTE

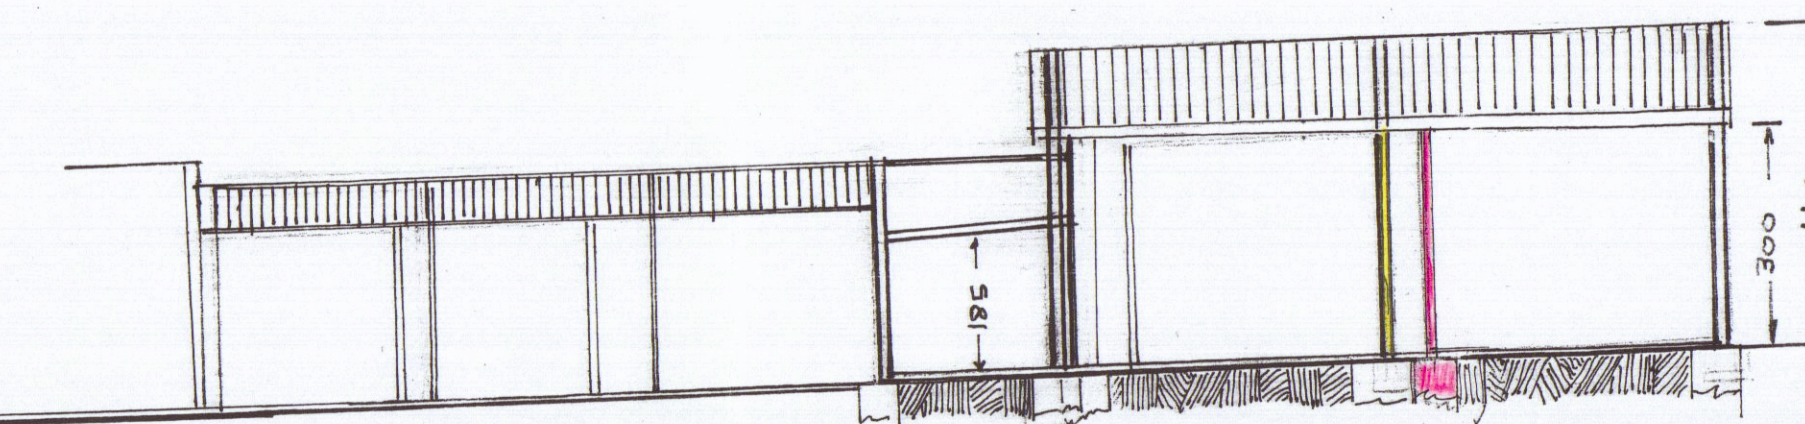

SEZIONE C:D

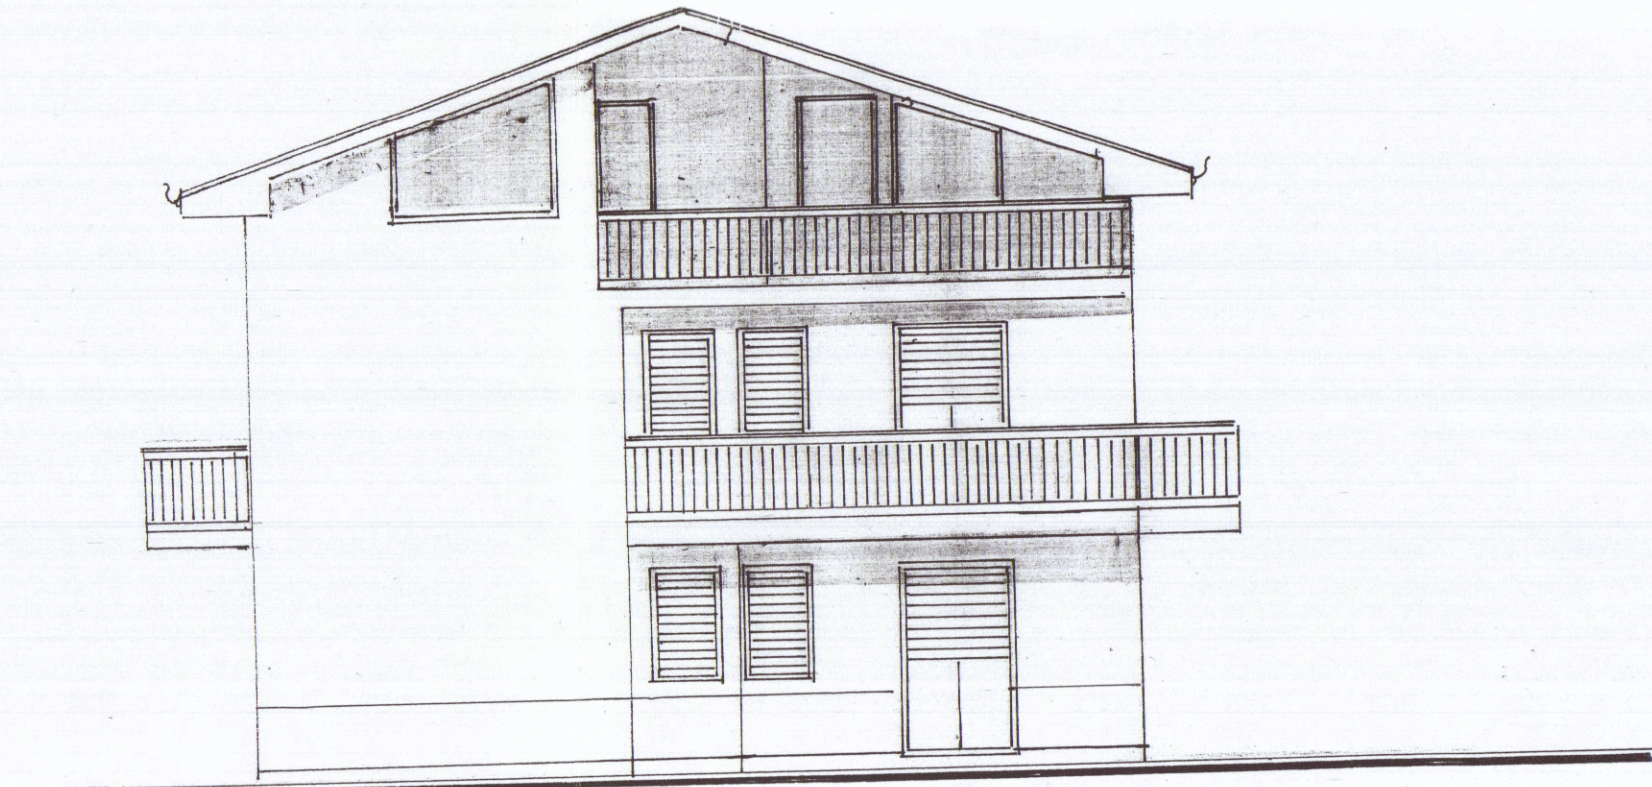

PROSPETTO RETRO-MONTE