

D. I. A PER SOSTITUZIONE MANTO DI COPERTURA SOFFITTA

PROPRIETA' SIG. PARON ANDREA




UBICAZIONE: VICOLO DELLA RUOTA, 3

ID. CATASTALI: FG. 42, N. 338, SUB. 4


PROGETTISTA: GEOM. RAVANI ROBERTO

SCALA 1:100

STATO ATTUALE

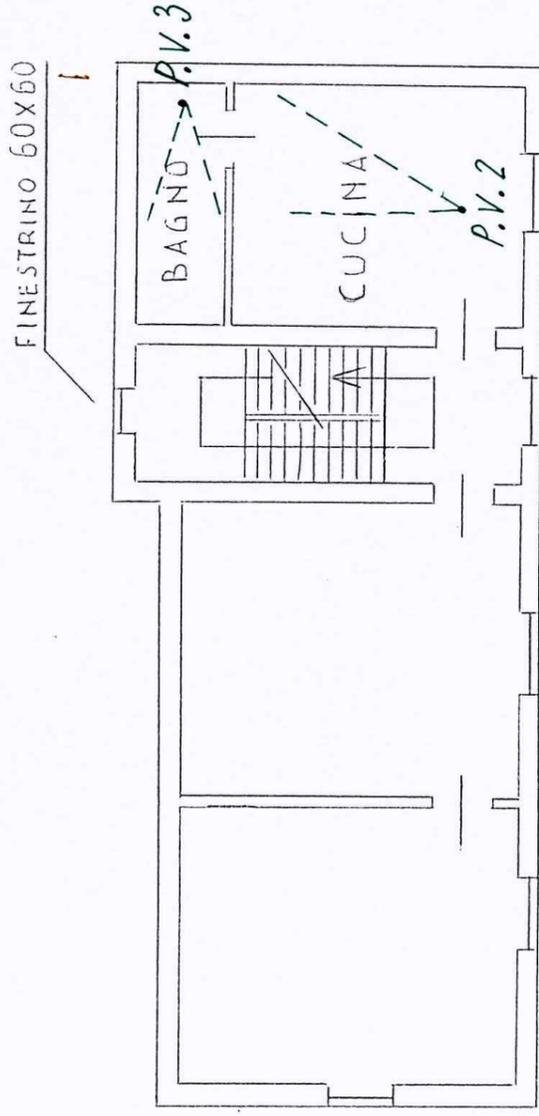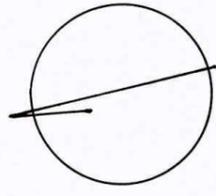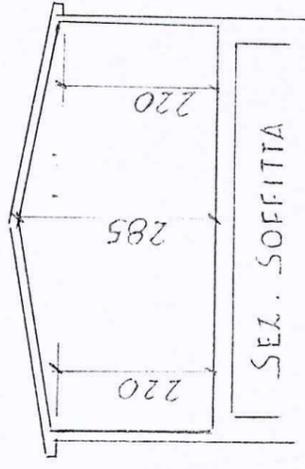


PIANO 2

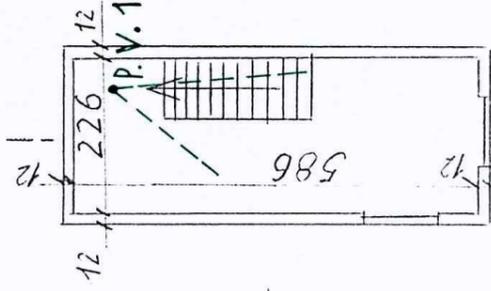


SOFFITTA


PIANO AMMEZZATO

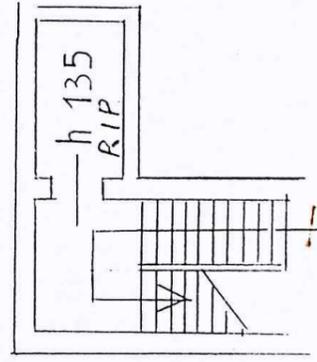

STATO DI PROGETTO

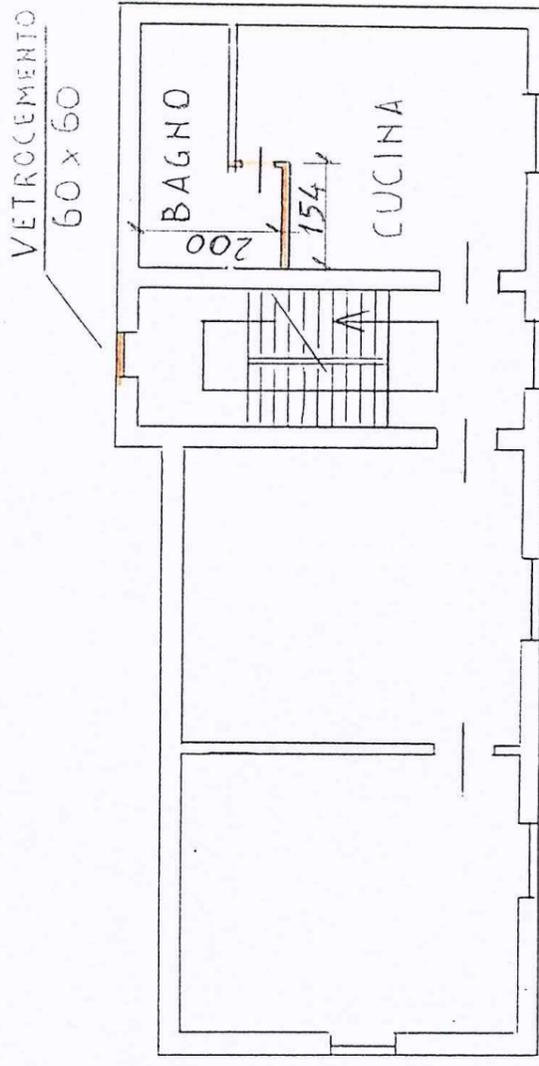


PIANO 2

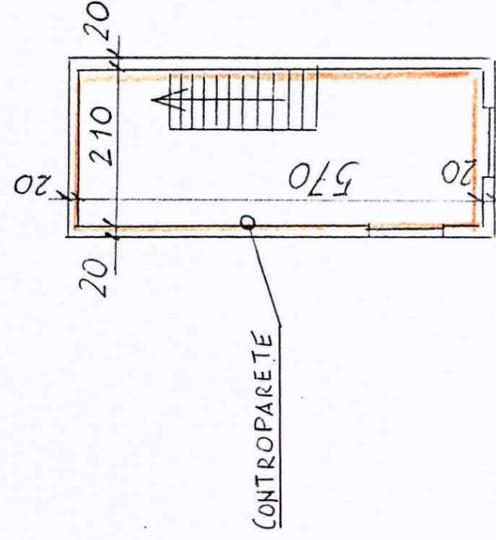

SOFFITTA

PIANO AMMEZZATO

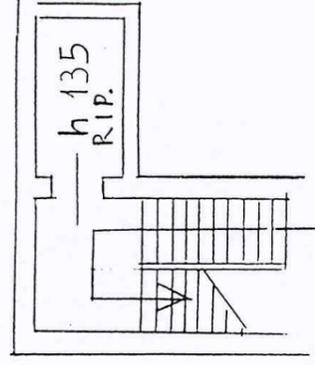

26 GEN. 2002