






PROSPETTO OVEST

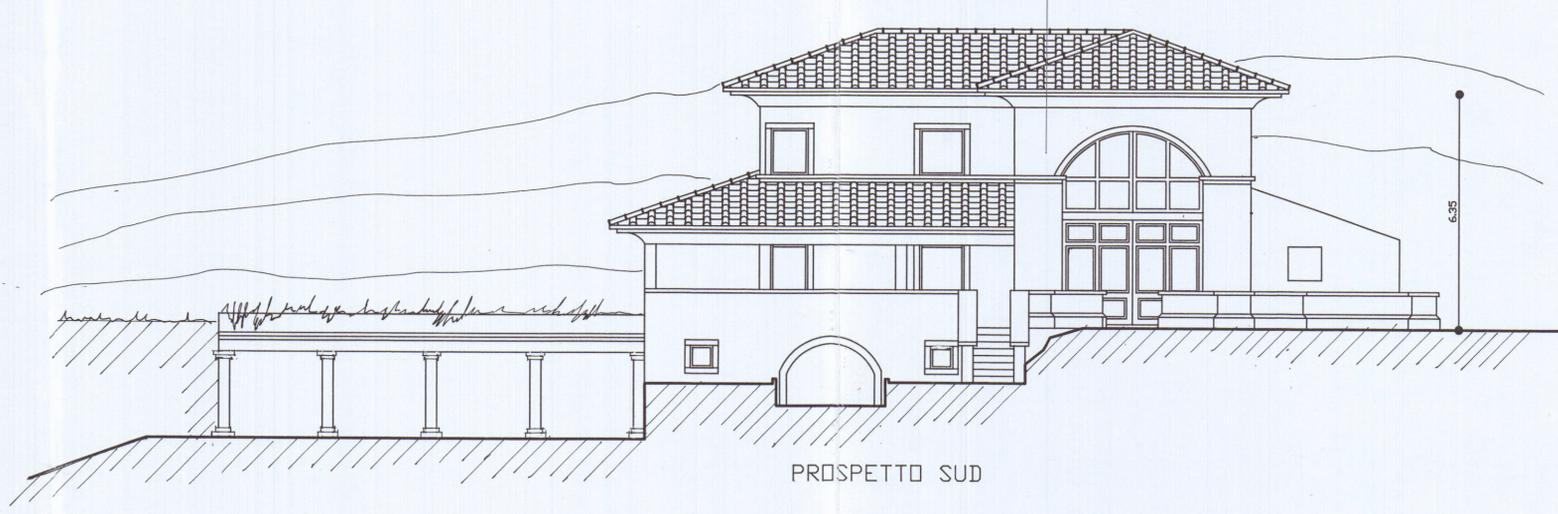


PROSPETTO SUD

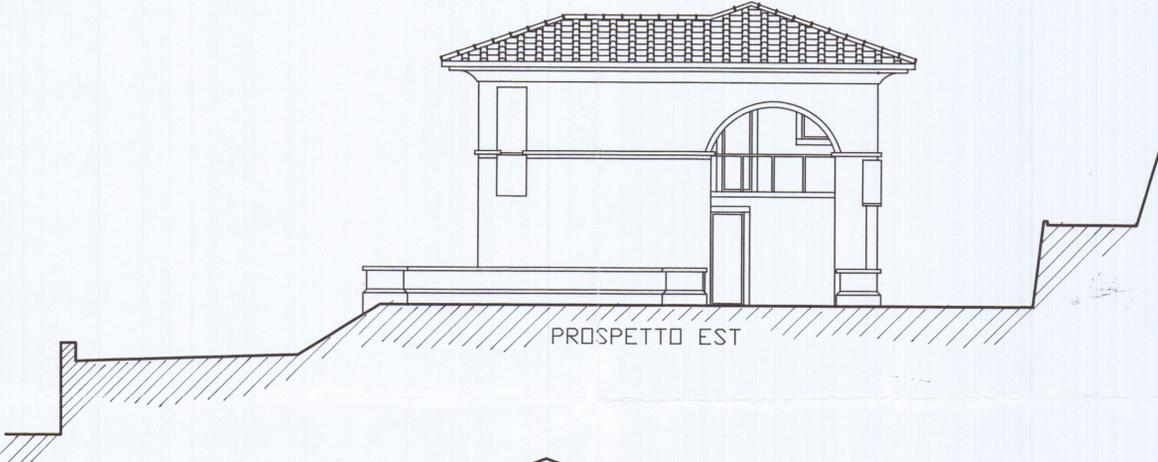


PROSPETTO EST

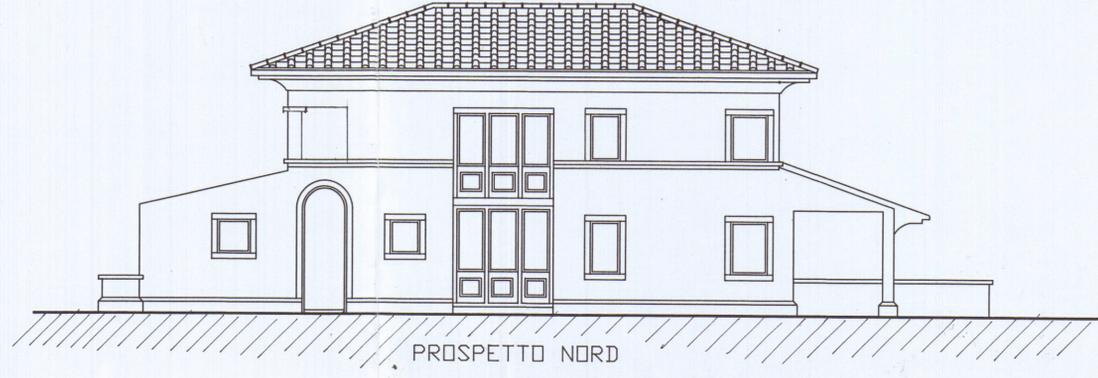

PROSPETTO NORD

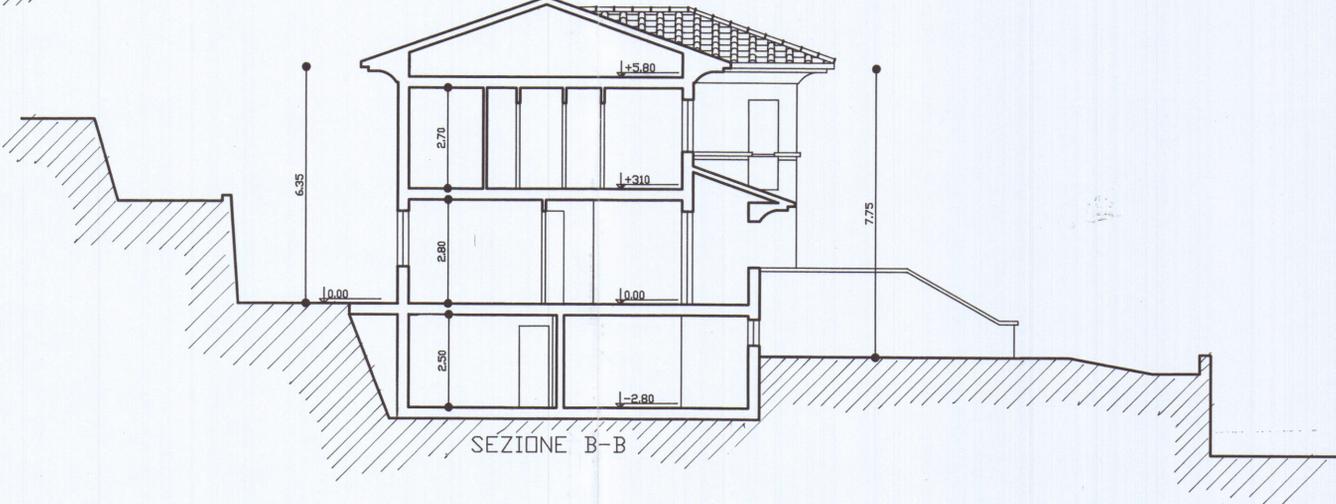

SEZIONE B-B

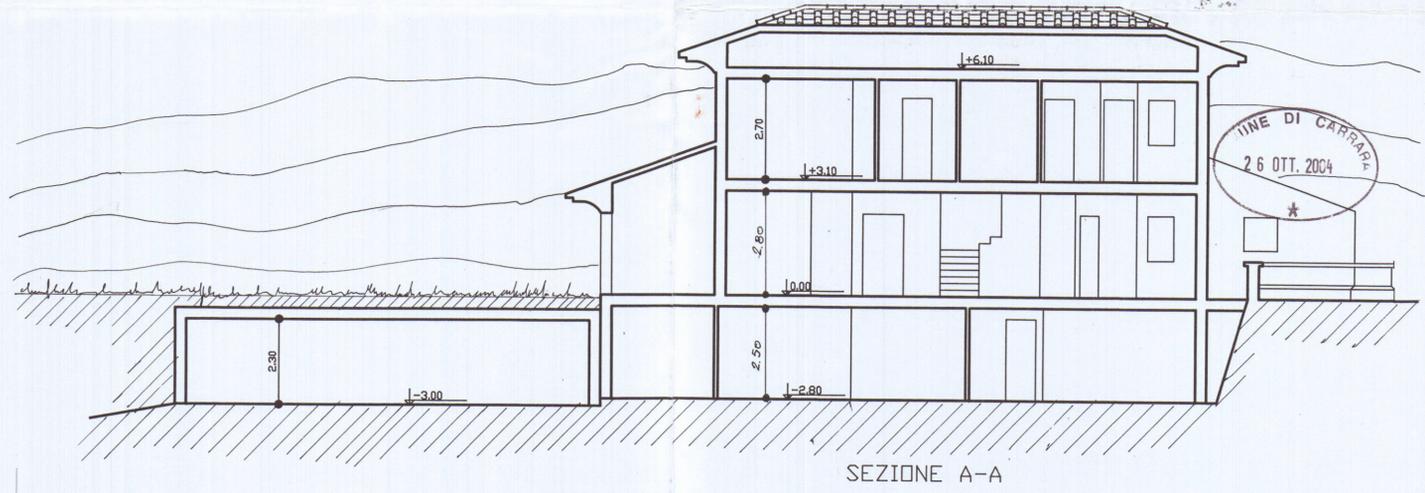

SEZIONE A-A

<b>M</b> Studio di Architettura Martelli <small>Viale XX Settembre 318, 54108 CARRARA (MS) tel. e fax 0585-789175          e-mail: arch.martelli@mglo.it P.IVA 0110100452</small>	
<b>Comune di Carrara</b> Località Fossone      Via Cavaiola	
Richiedente: <b>Avv. Pier Marco Fontana</b>	
Progetto di: <b>Manutenzione straordinaria, completamento lavori</b>	
Contenuto Tavola: <b>Prospetti e sezioni</b>	
Progettata: Architetto Roberto MARTELLI iscritto al n. 229 dell'Ordine degli Architetti della provincia di Massa Carrara	Dati catastali: Fog. 47 map. 104 - 107 1:500 N. Tavola <div style="text-align: center; font-size: 2em; font-weight: bold;">2</div>
Data: 15.10.04 Scala disegno: 1:500	Data / Nome: _____