

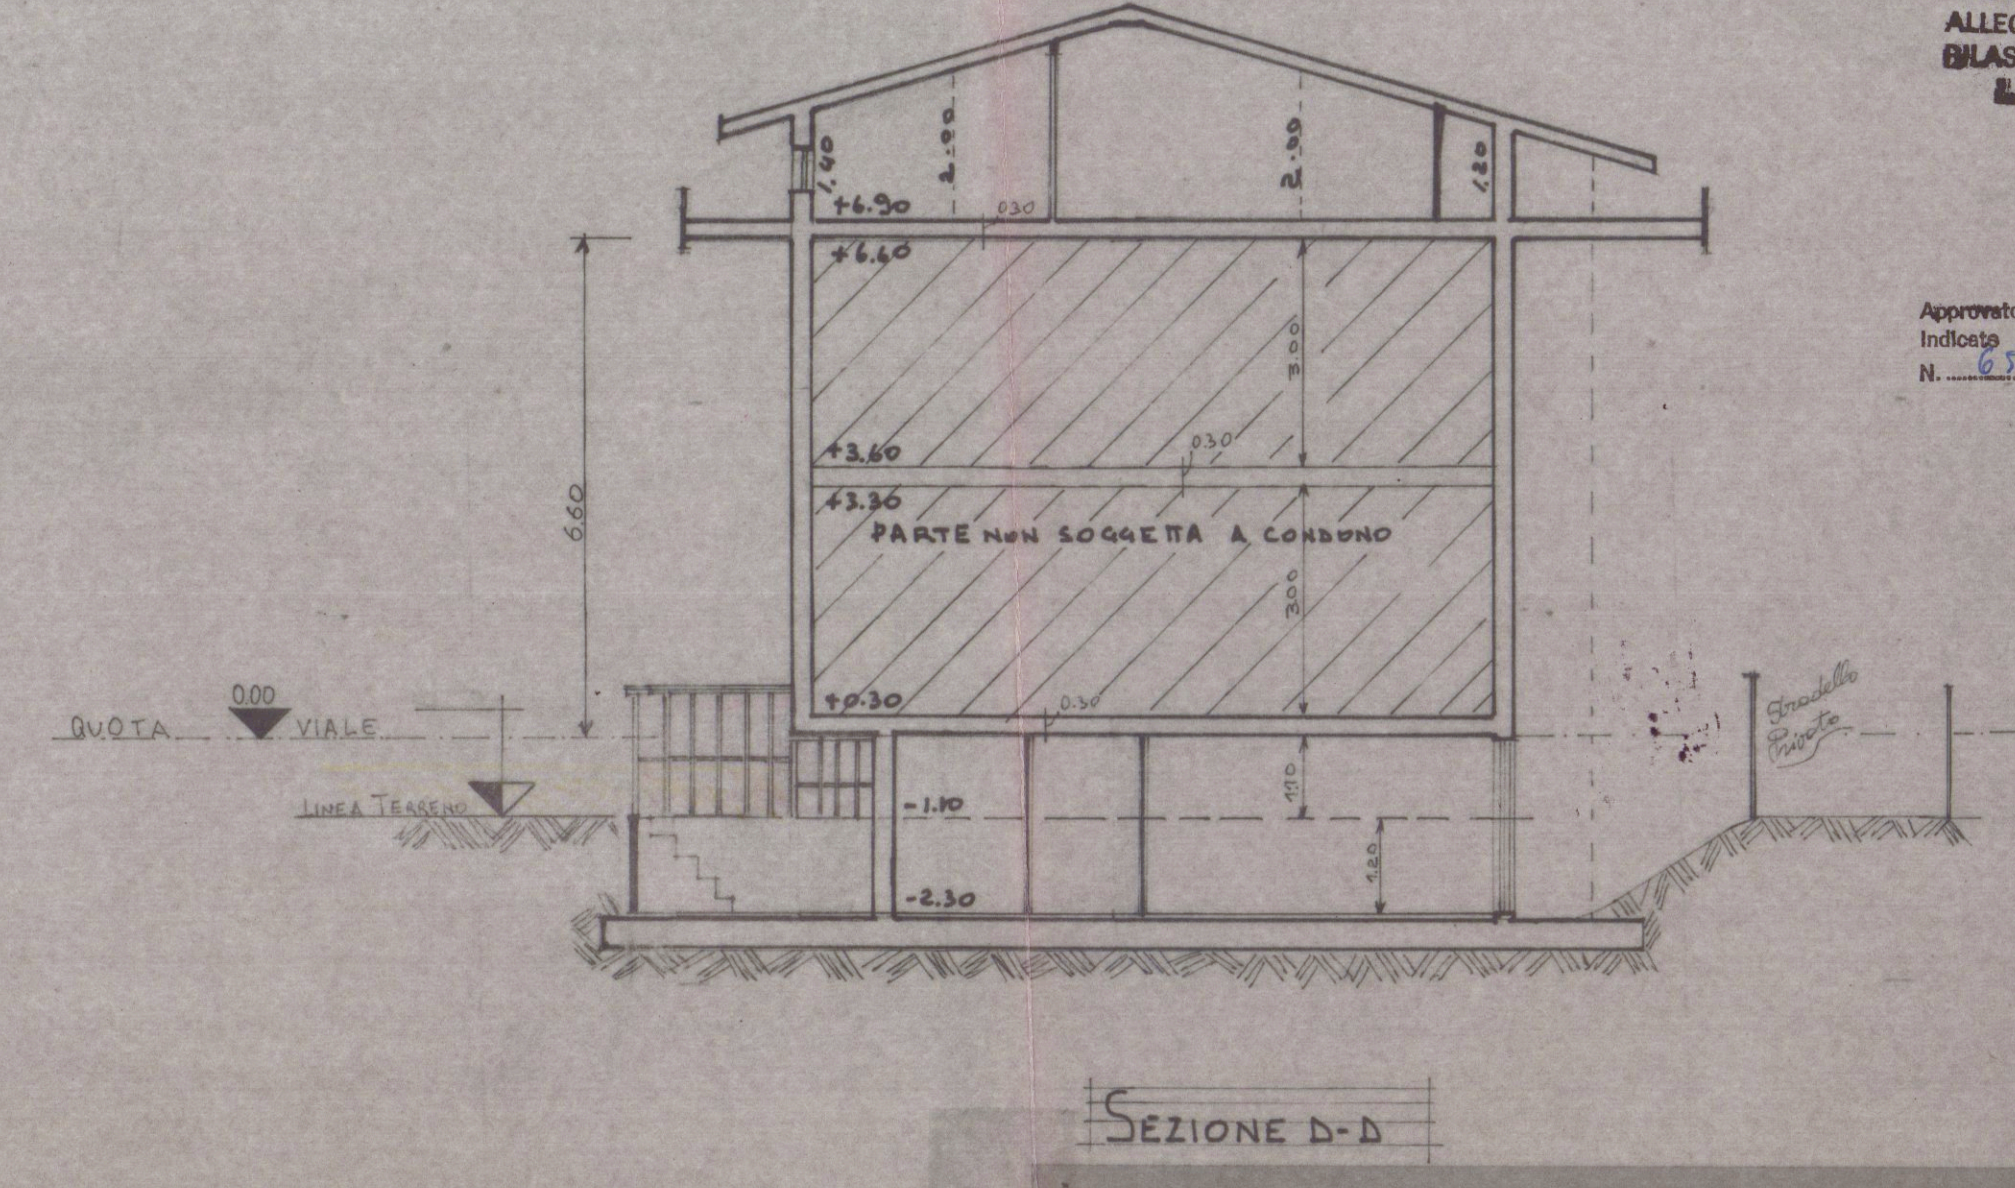
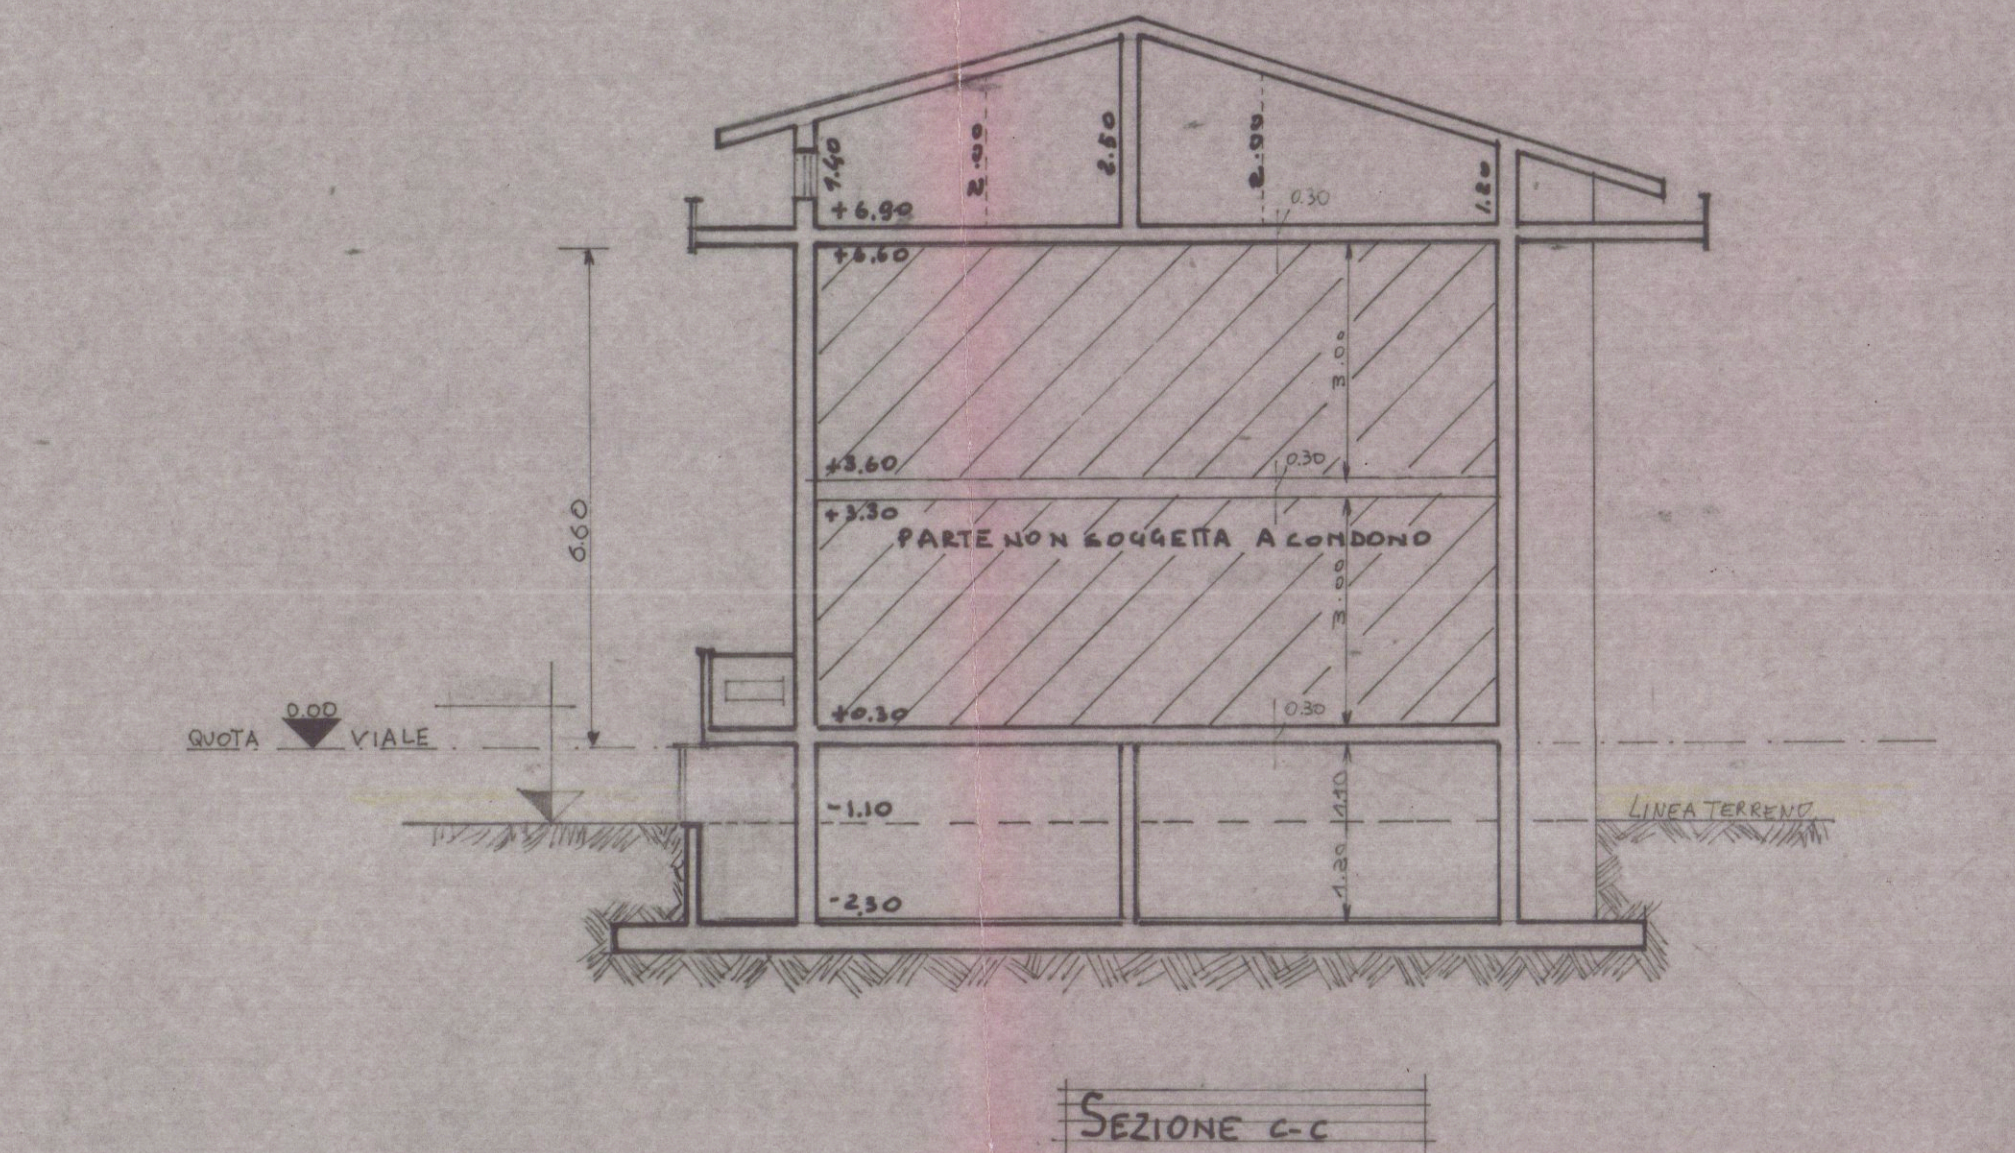
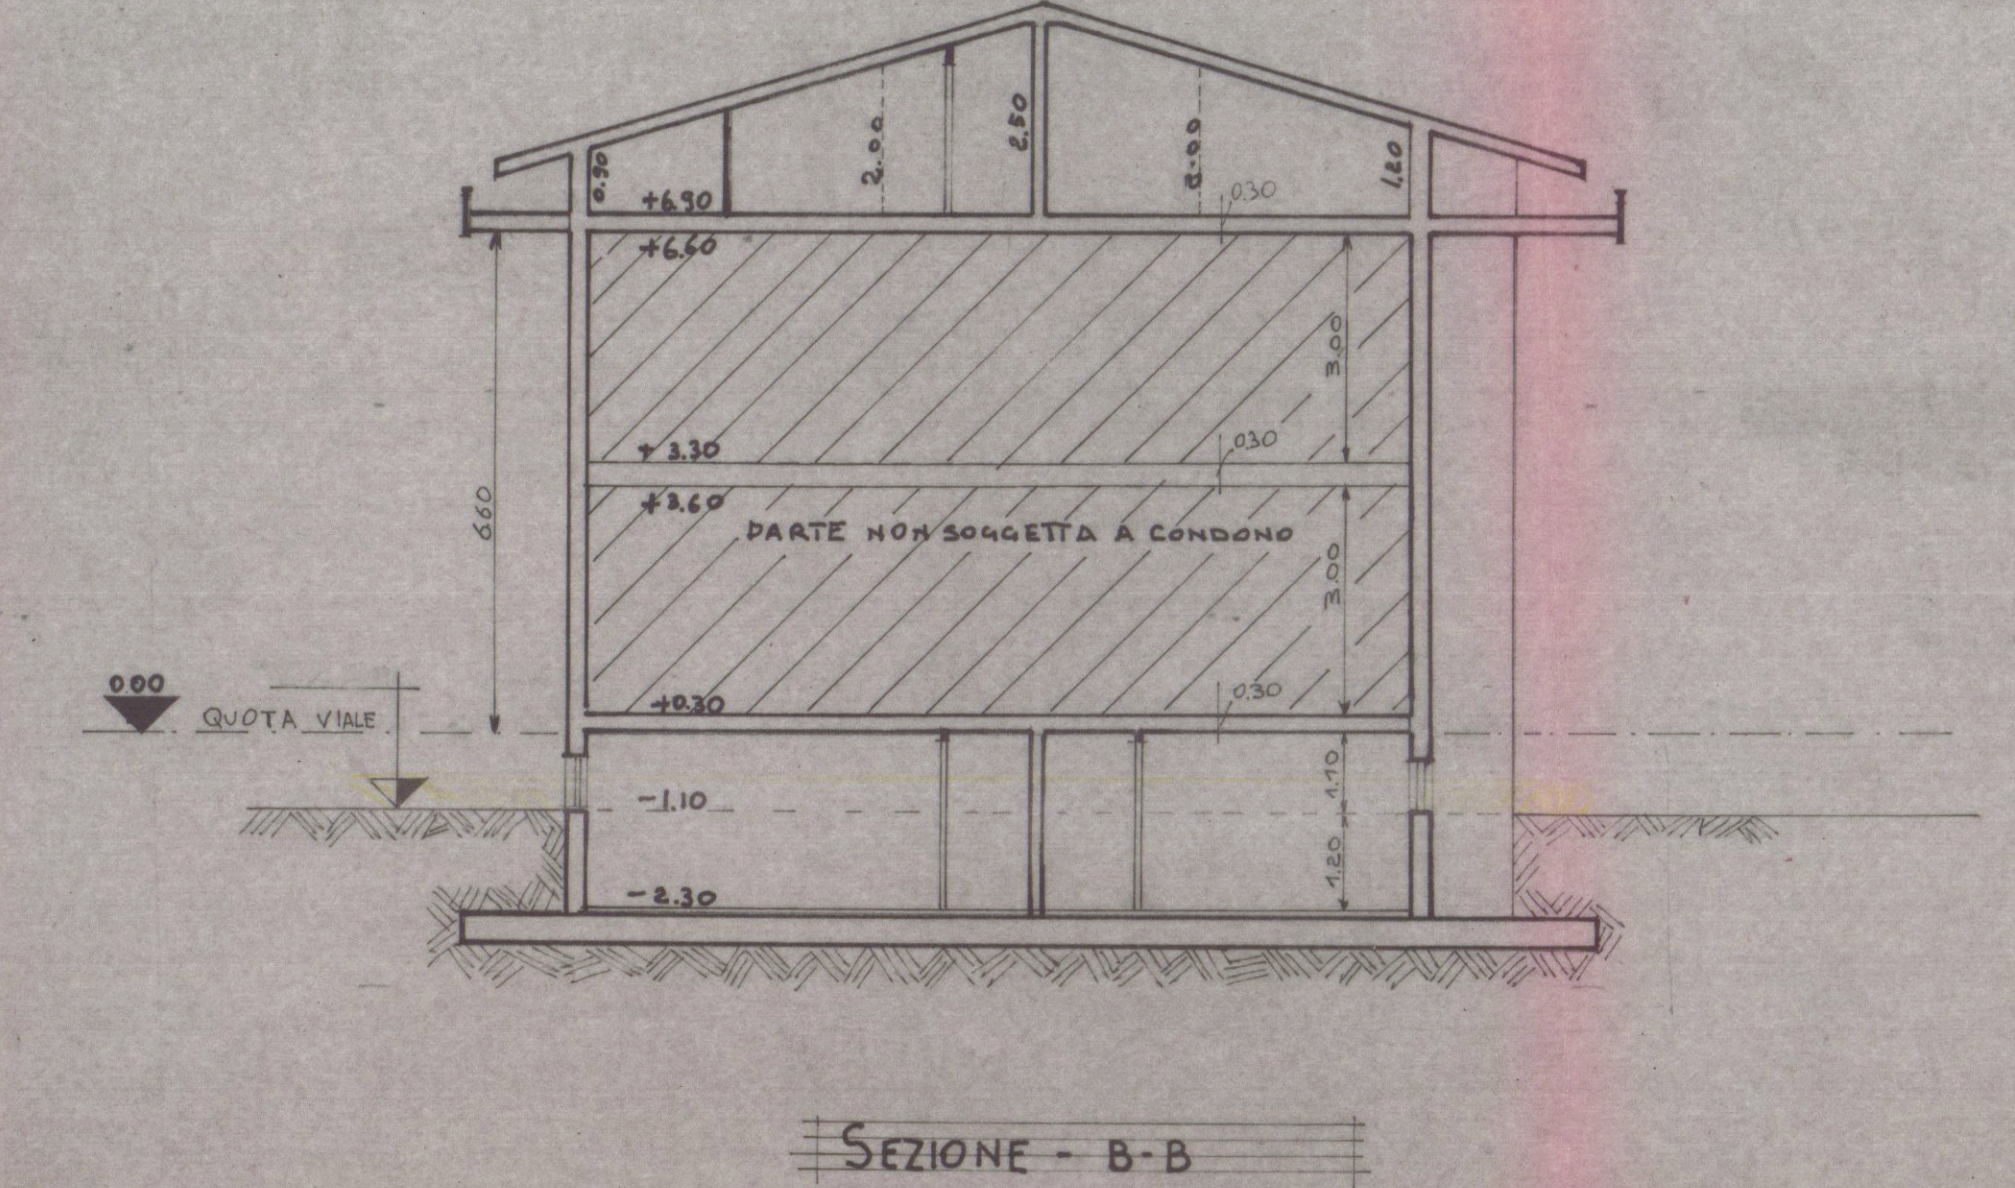
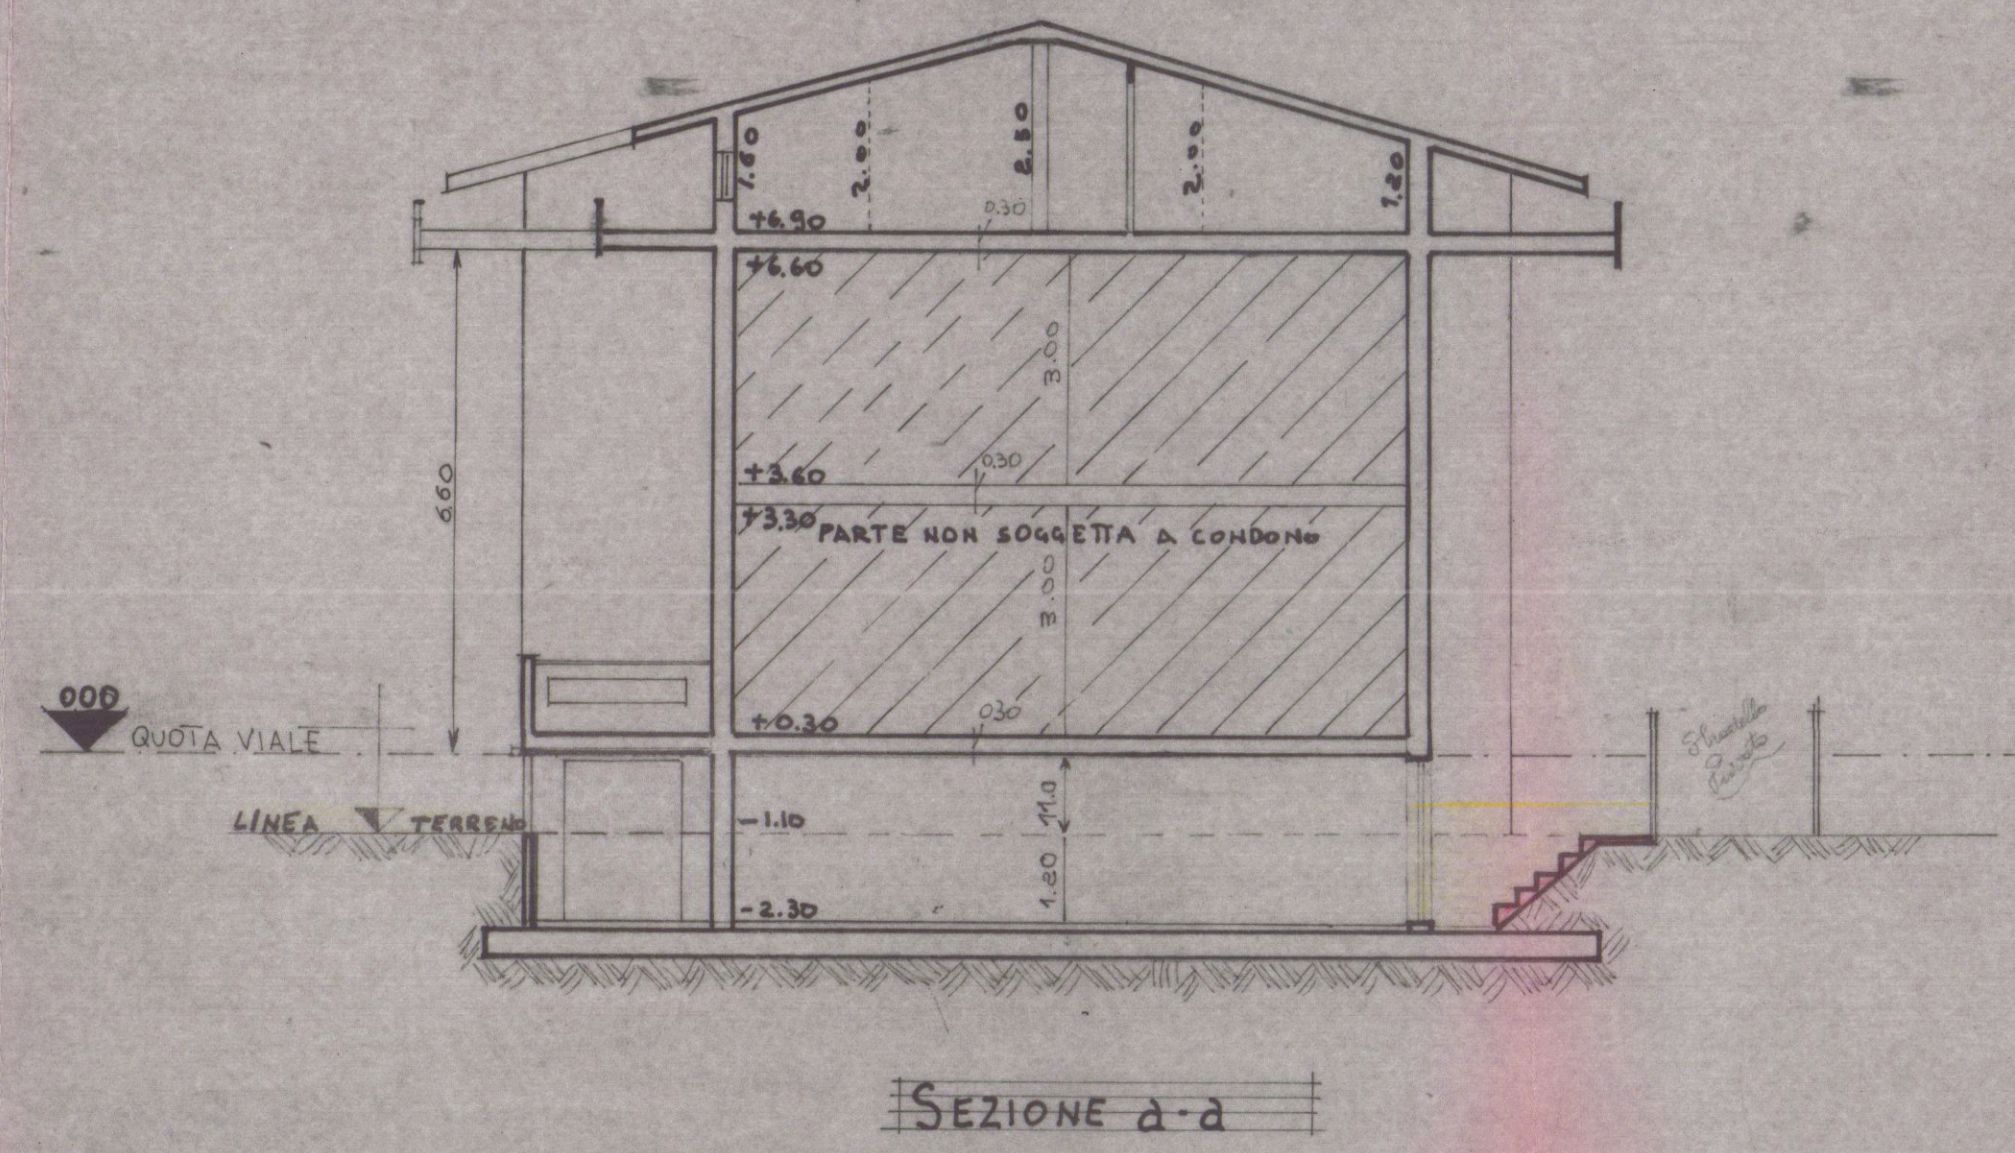


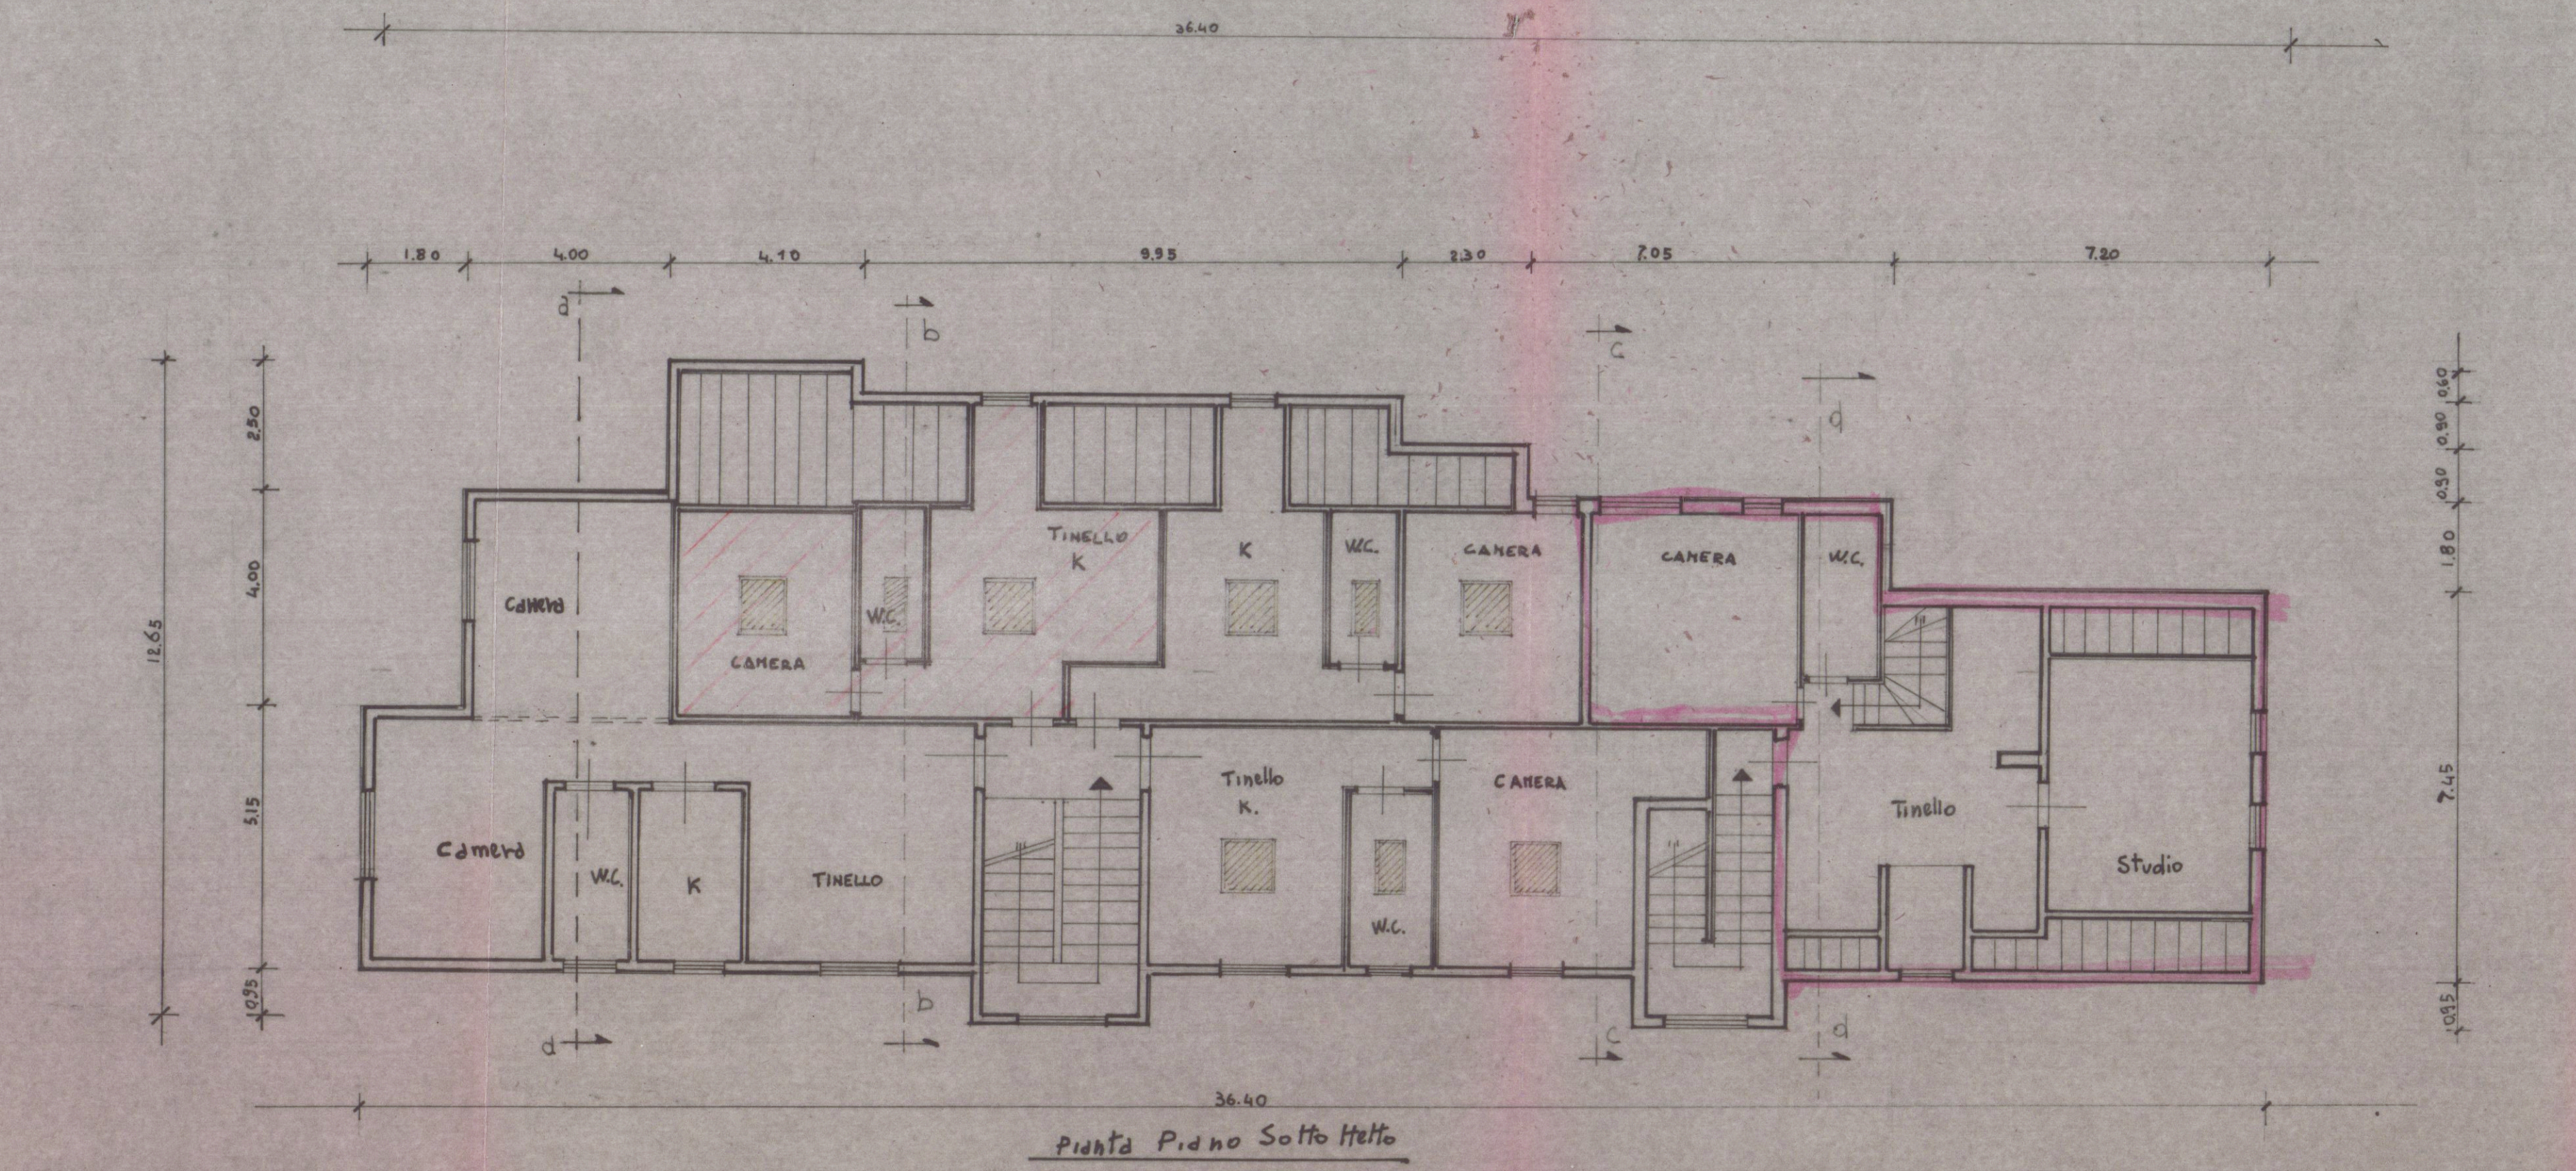

COMUNE DI CARRARA
ELABORATO GRAFICO
ALLEGATO ALLA CONC. ED.
RILASCIATA IN SANATORIA
N. 47 DEL 28.2.85.

Approvato dal Sindaco alle condizioni
indicate nella concessione edilizia
N. 677 del 12/12/91
Dirigente Sett. Urbanistica
(Arch. Florio Luigi Bressi)

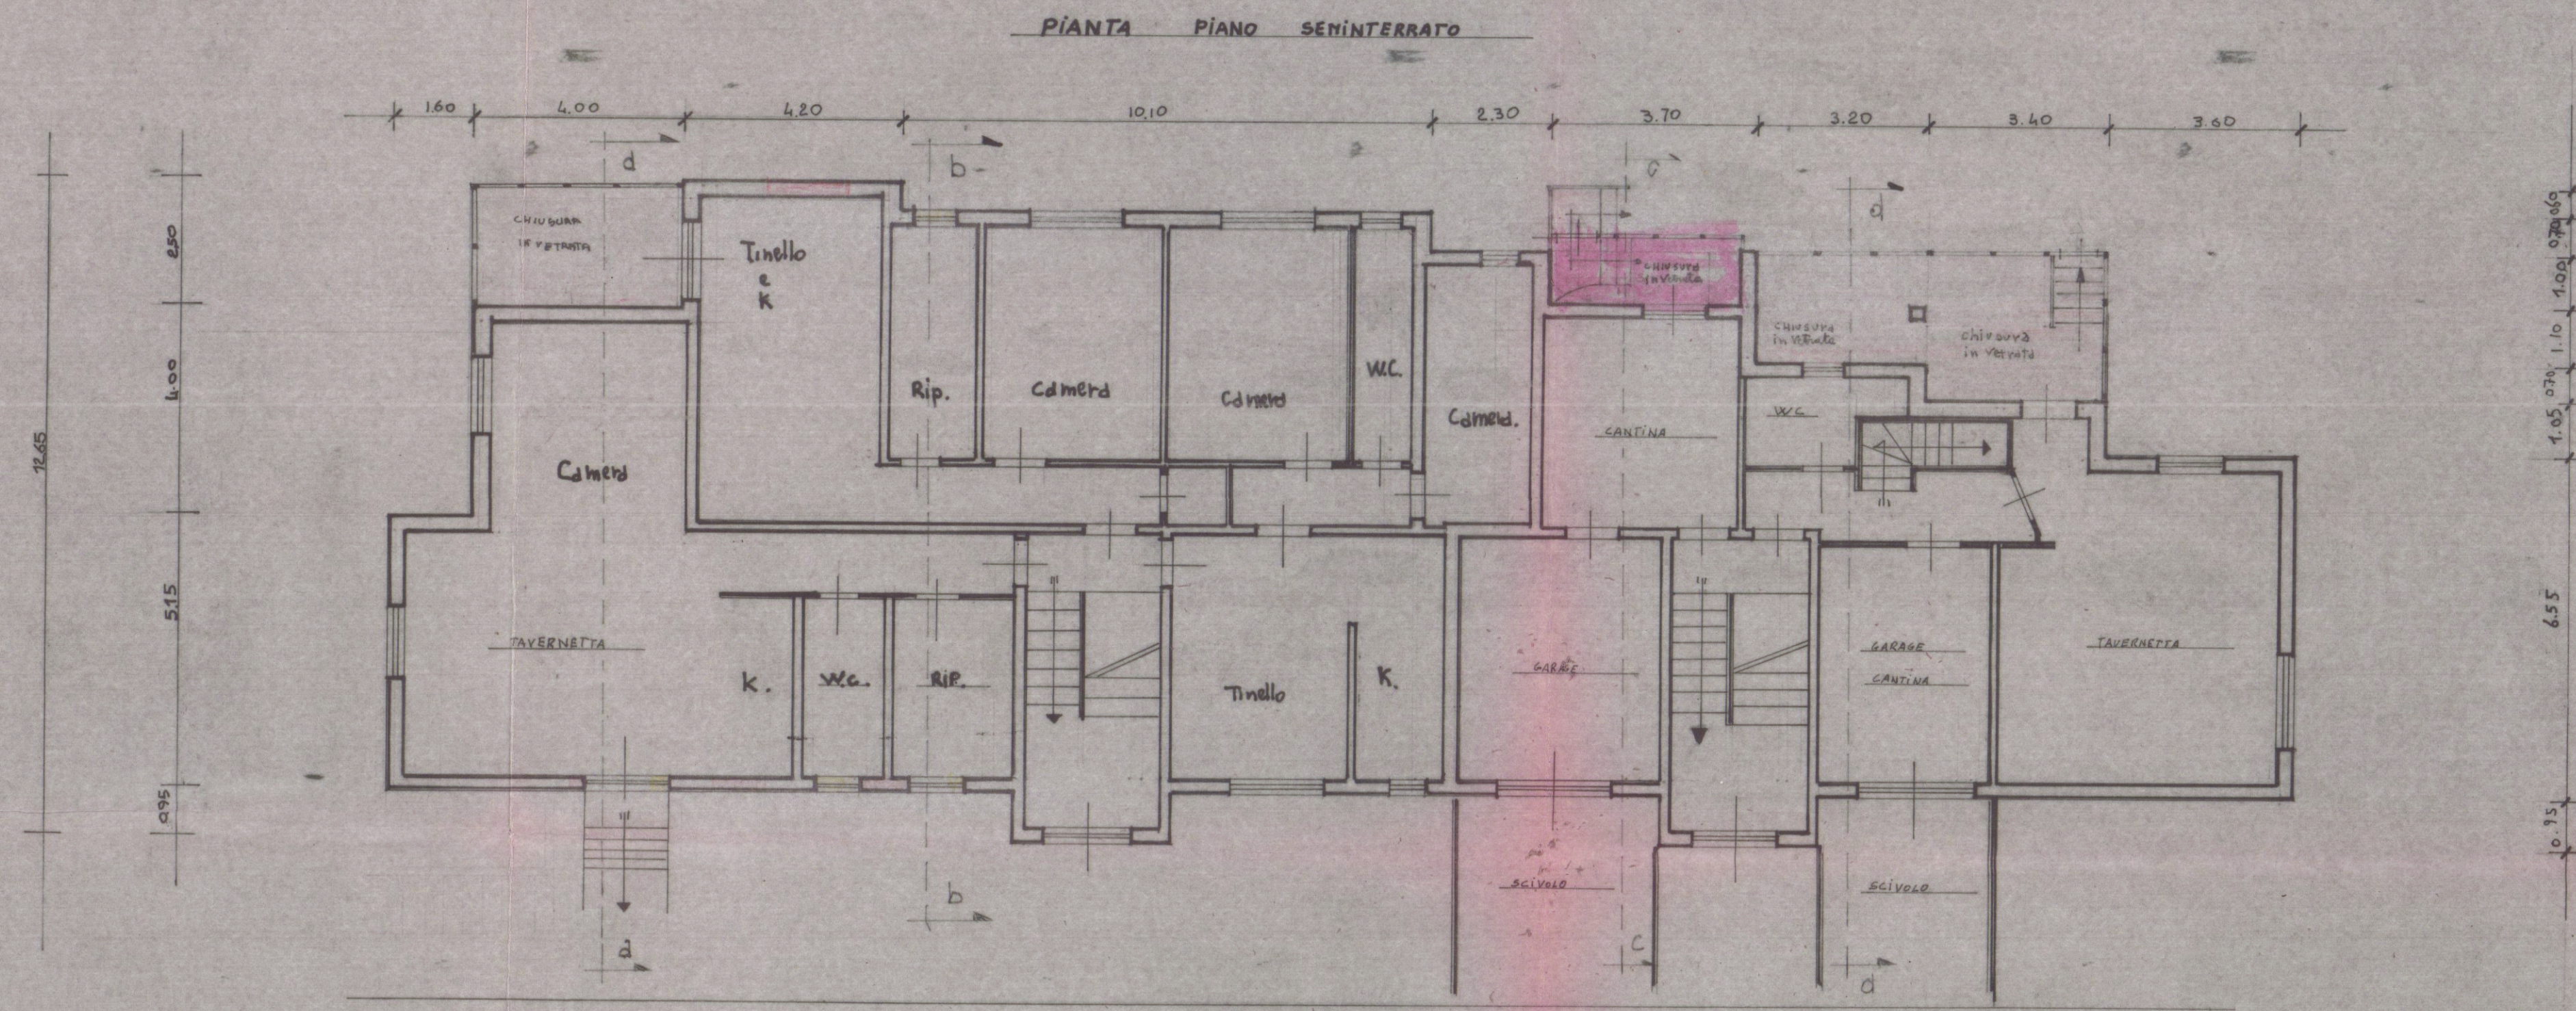

STUDIO TECNICO PROFESSIONALE GEOM. IVANO SQUASSONI -
VIA CAP. M. FIORILLO - 9.bis - 54036 - MARINA DI CARRARA -
C.F. N° 803 VNI 50A02 8812G - Tel. n° 63.26.11 -

Esigione ELABORATO GRAFICO ALLEGATO ALLA DOMANDA DI
CONDONO EDILIZIO PER UN FABBRICATO POSTO IN
LOC. FOSSA MAESTRA VIA GEMISAGRADE
DEL 28.2.85 COMUNE DI CARRARA

SGO SQUASSONI IVANO, ROBERTO SQUASSONI
HENRIK ROSETH, ROBERTO SQUASSONI
GIANLUIGI BRESSI

Dati Tavola: PIANTE e SEZIONI Scale 1:400