

IMMOBILIARE **covetta s.r.l.**

EDIFICIO **a¹** VIA COVETTA ANGOLO F.M.

VARIANTE AL 31. 1. 1972.


12 FEB. 1972

13-9-73


DOTT. ARCH. L. MANFROTTO
Incar. Arch. 1972

**VARIANTE
APPROVATO**
CONTROLLATO 30 MAR. 1972


VARIANTE AL PROGETTO
Approvata in S. C. alle condizioni
Indicate nel permesso di costruzione
N° del 30 MAR. 1972
L'ING. CARO

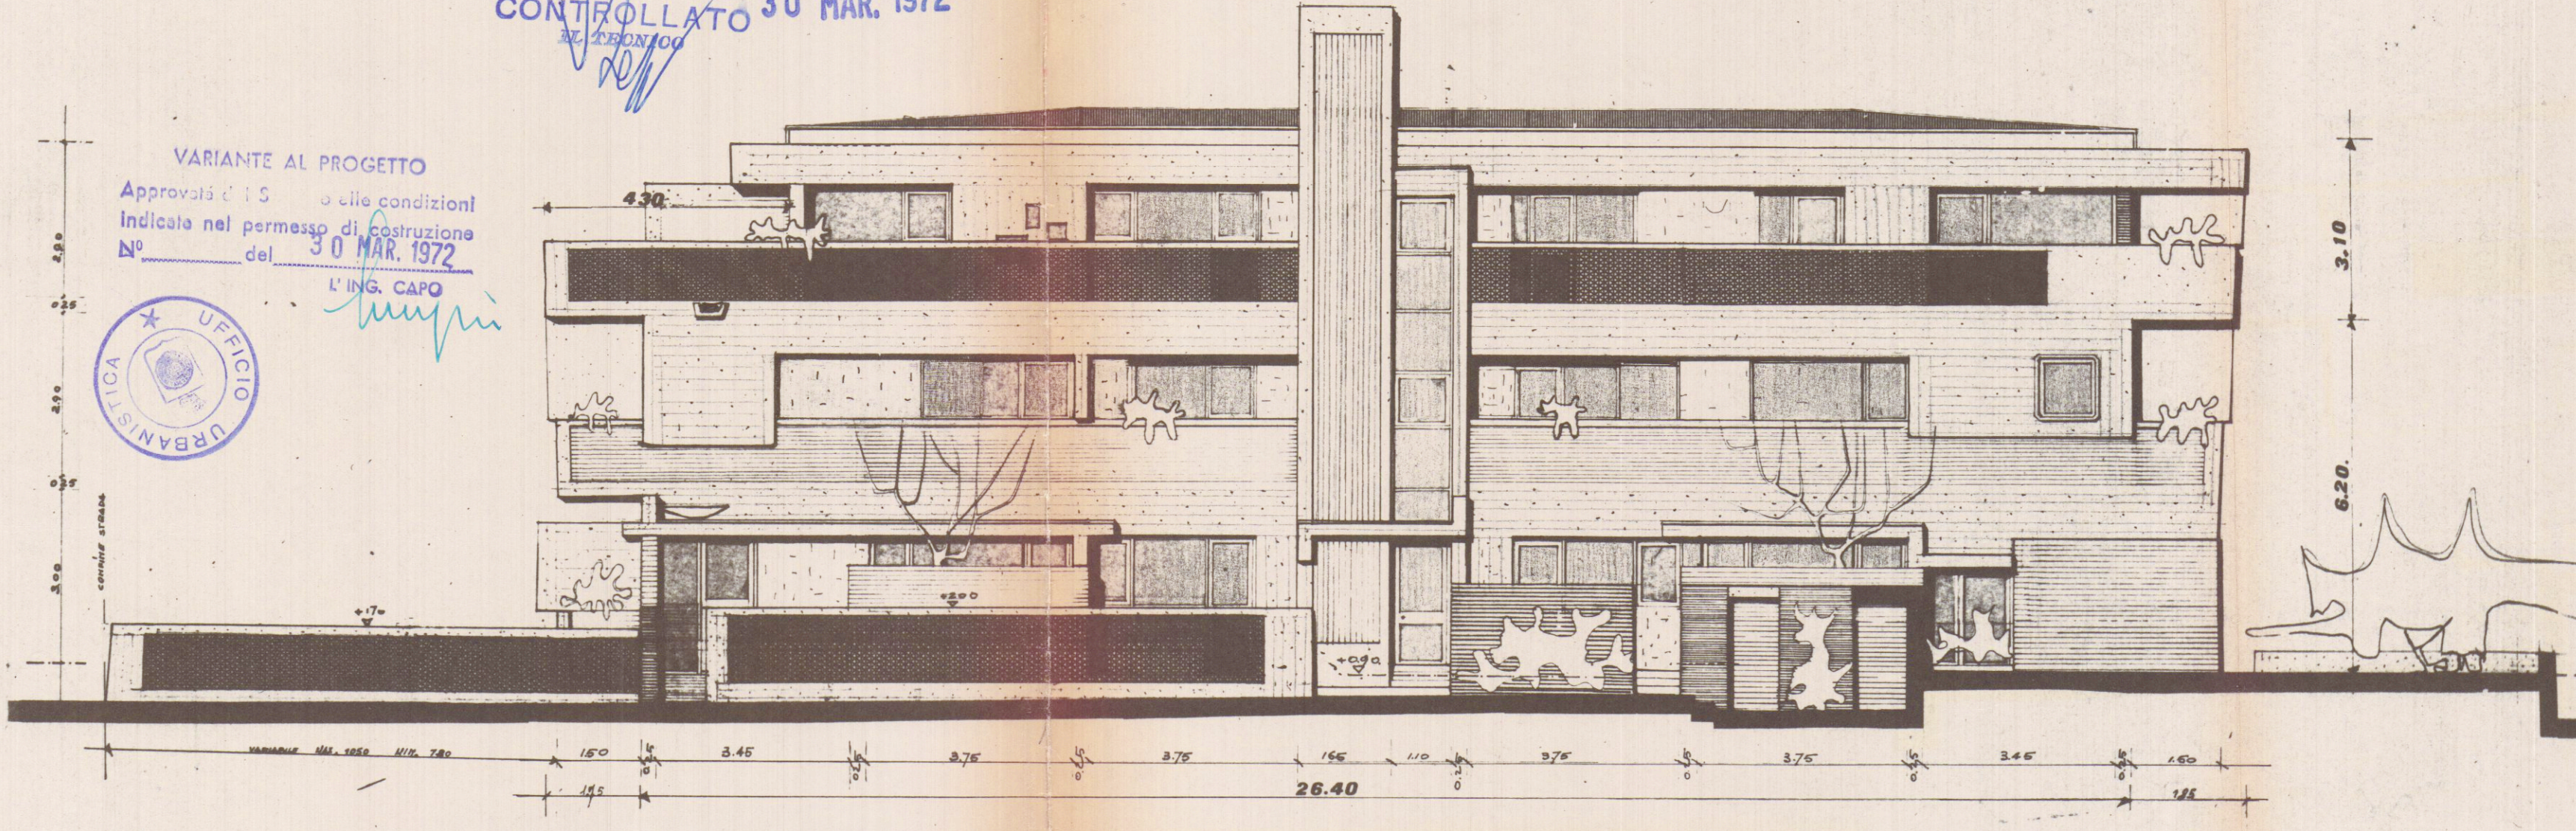


sud

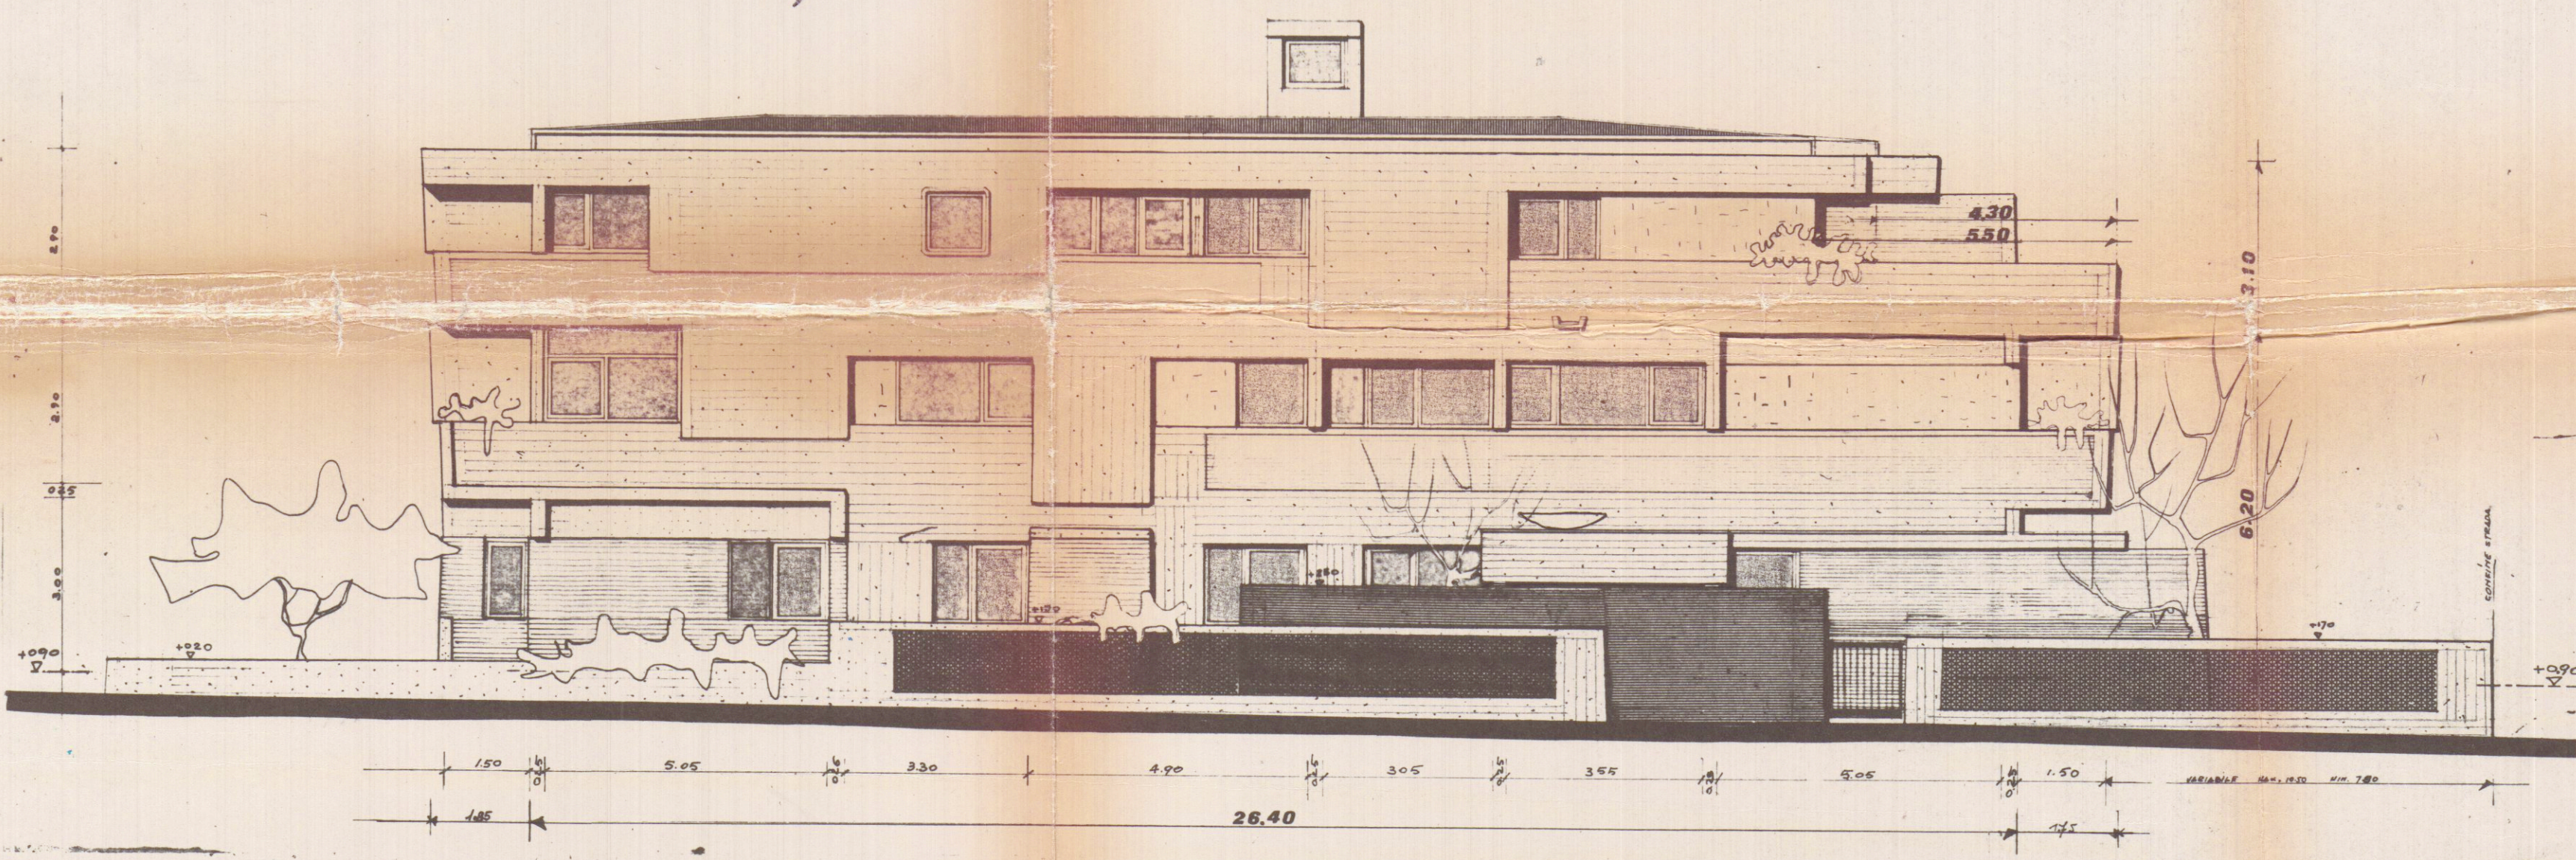

sezioni

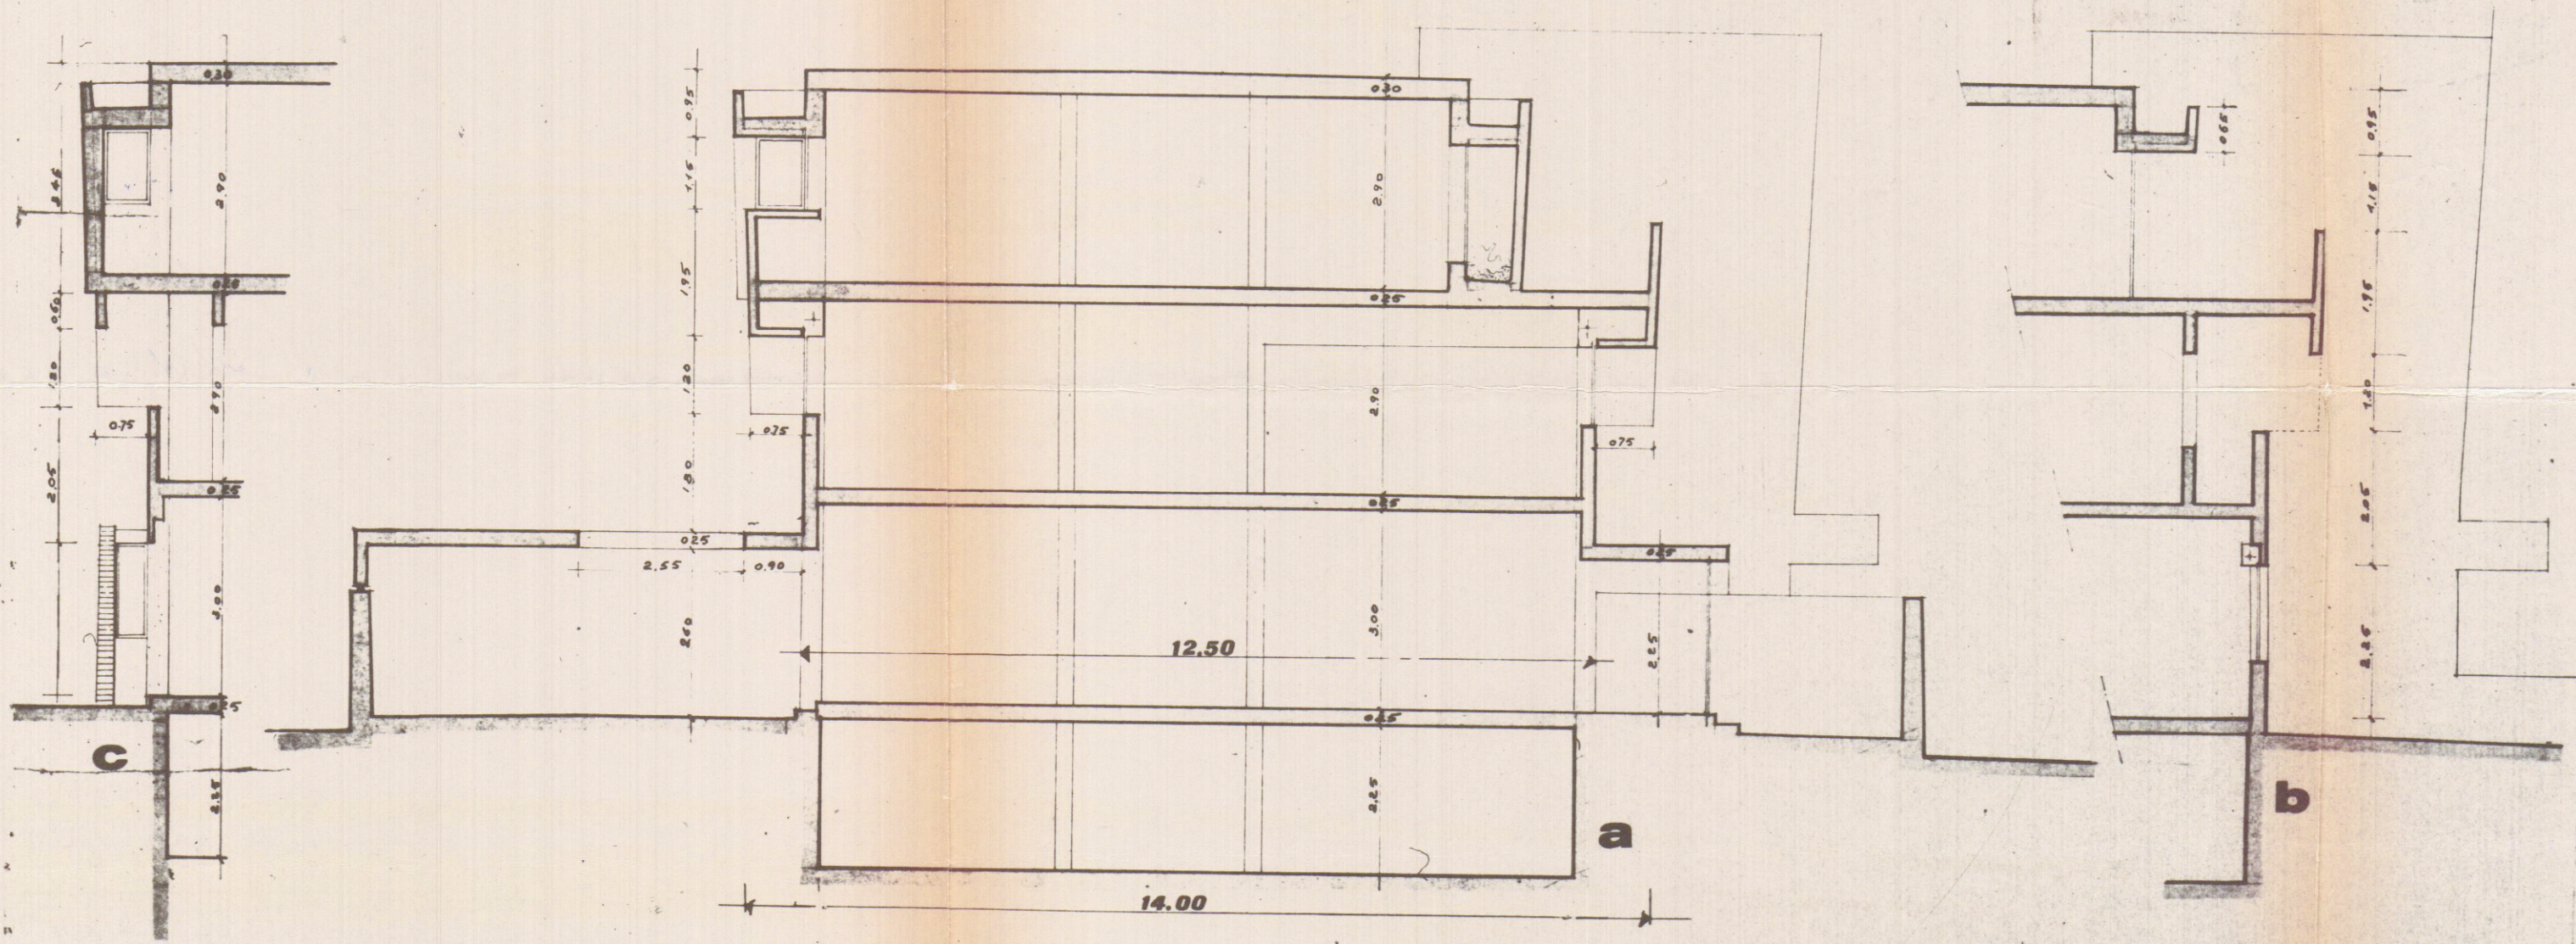

est

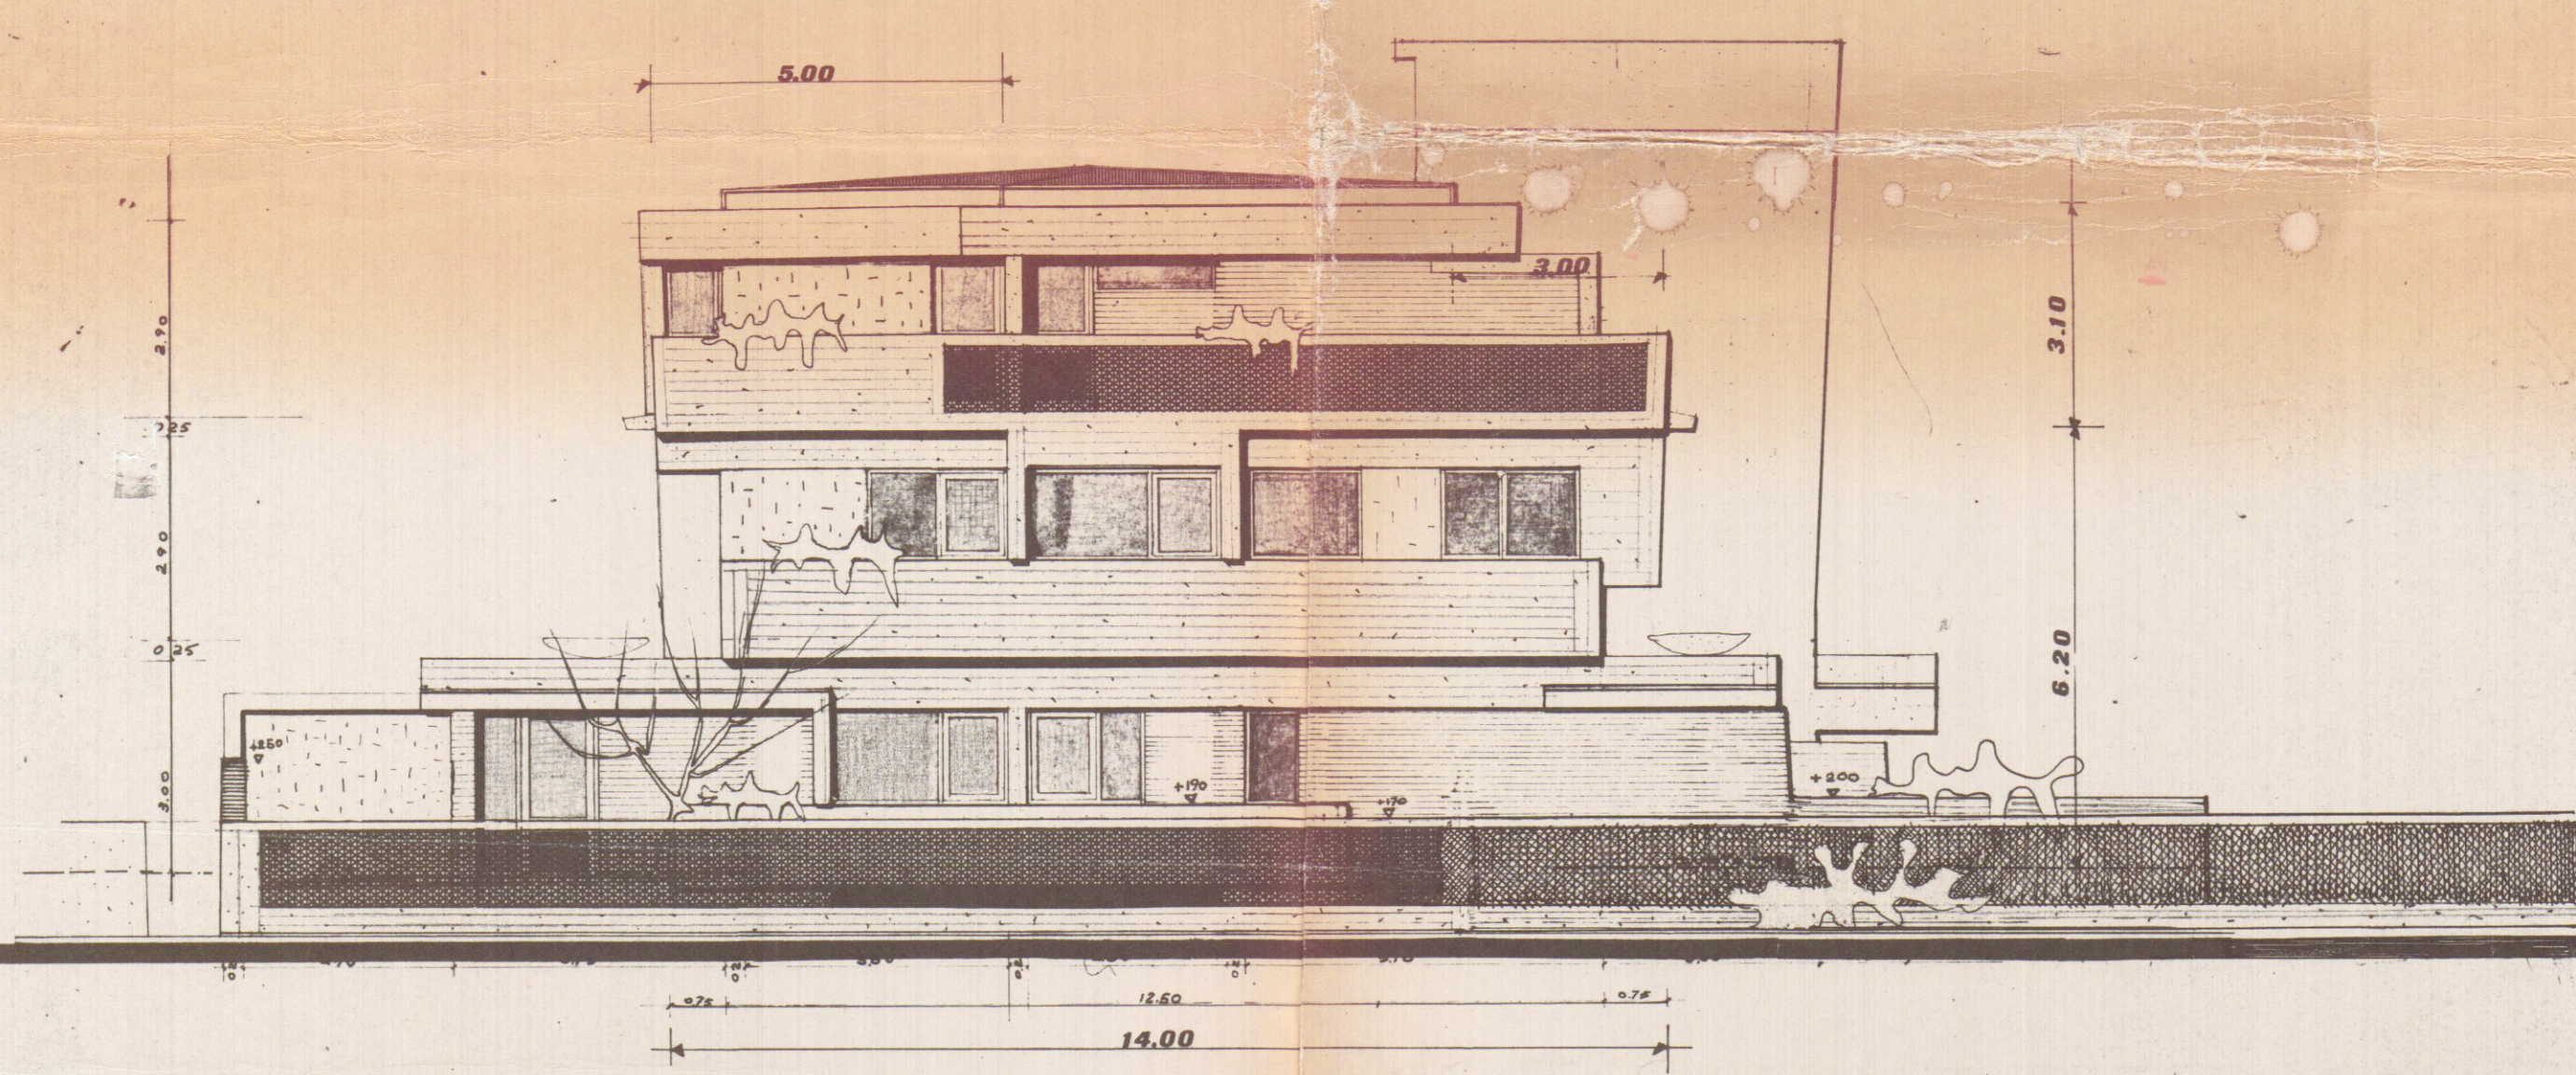

ovest

